


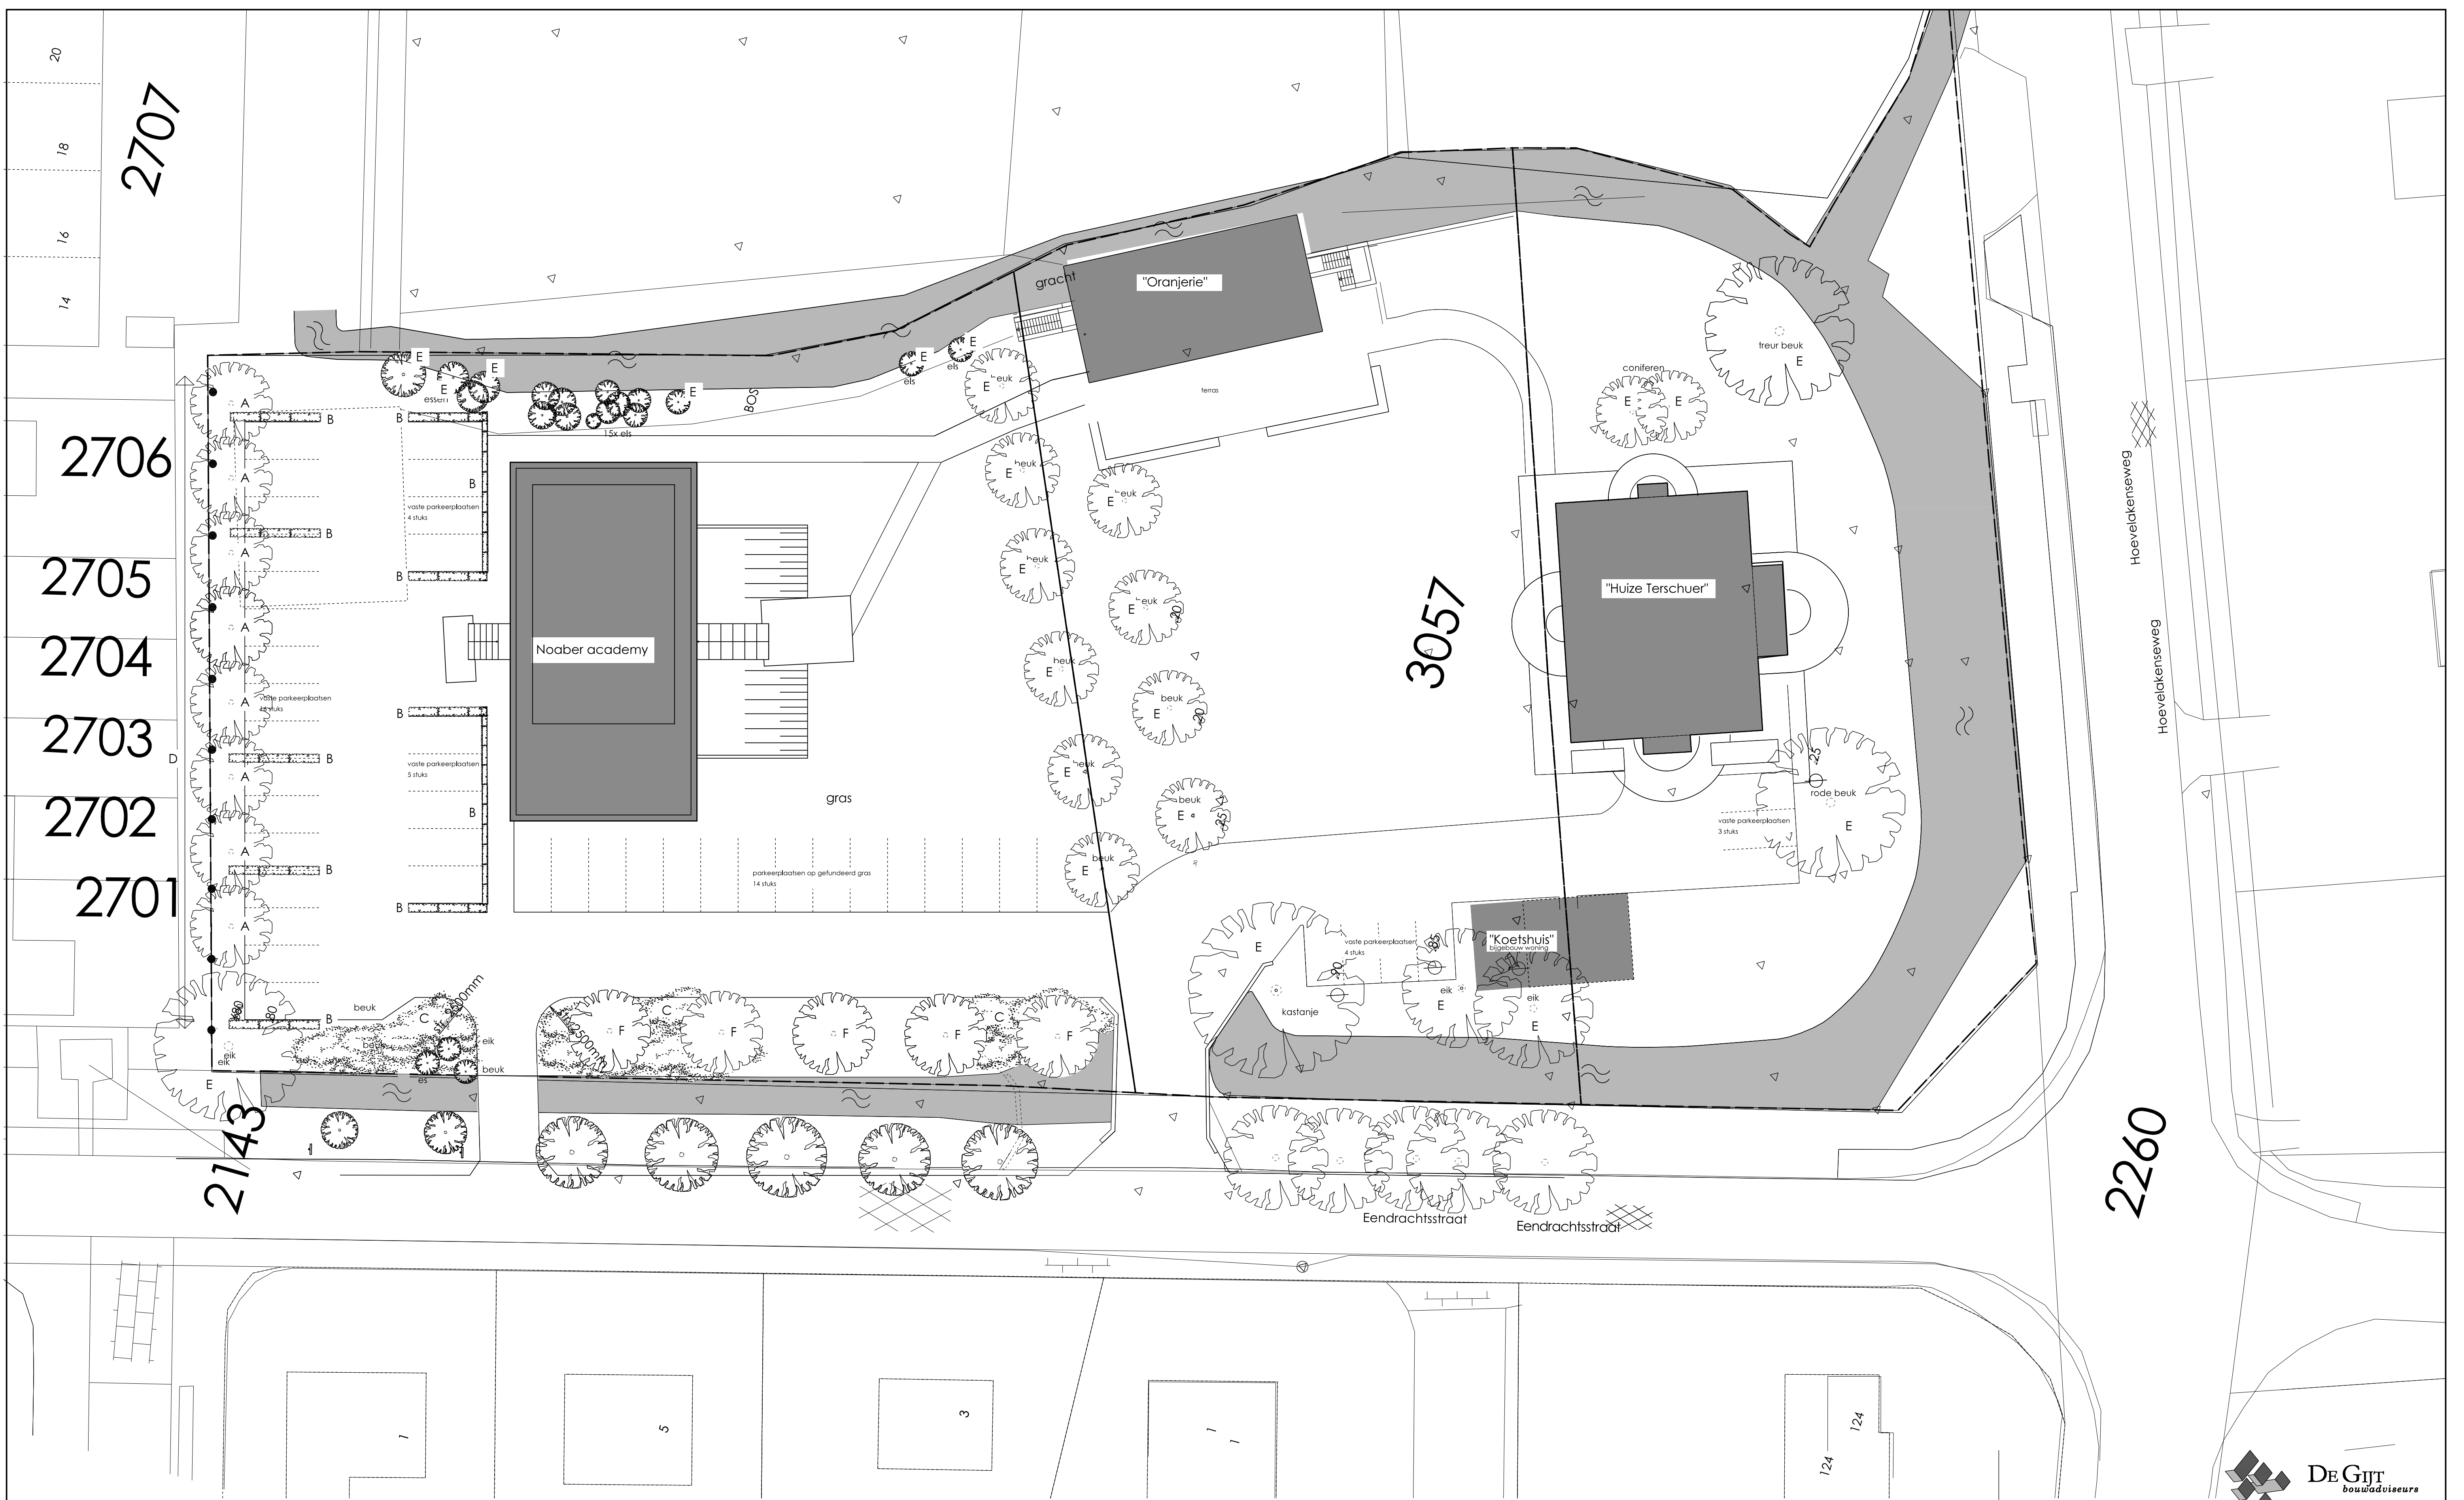

renvooi

- A Pyrus calleryana "Chanticleer"
- B Beukenhaag (fagus)
- C Heestenbeplanting, bloeiend (bijv. Rhododendron)
- D Onder bomenrij A een ondergroei aanbrengen van gevarieerde heesters. Gedeeltelijk ook in de winter bladdragend ivm privacy / afscherming naar belendingen.
- E Bestaande bomen
- F Prunus sargentii "Charles Sargentii"

Bovenweg 29
Postbus 48
6720 AA Bennekom

tel (0318) 493666
fax (0318) 493667
info@degijt.nl
www.degijt.nl

opdrachtgever
Stewardship Real Estate
project
Planontwikkeling Uitbreiding Huize Terschuer
onderdeel
beplantingsplan

ontwerp
Pieter Oosterhout bureau voor architectuur BNA B.V.
getekend
E. Schoeman
schaal
1:200
formaat
A1
blad
TE-04

nummer
530
datum
06-10-2011
gewijzigd
A : 25-10-2011
B : 31-10-2011
C : 08-11-2011
D :
E :
F :
TE-04

