


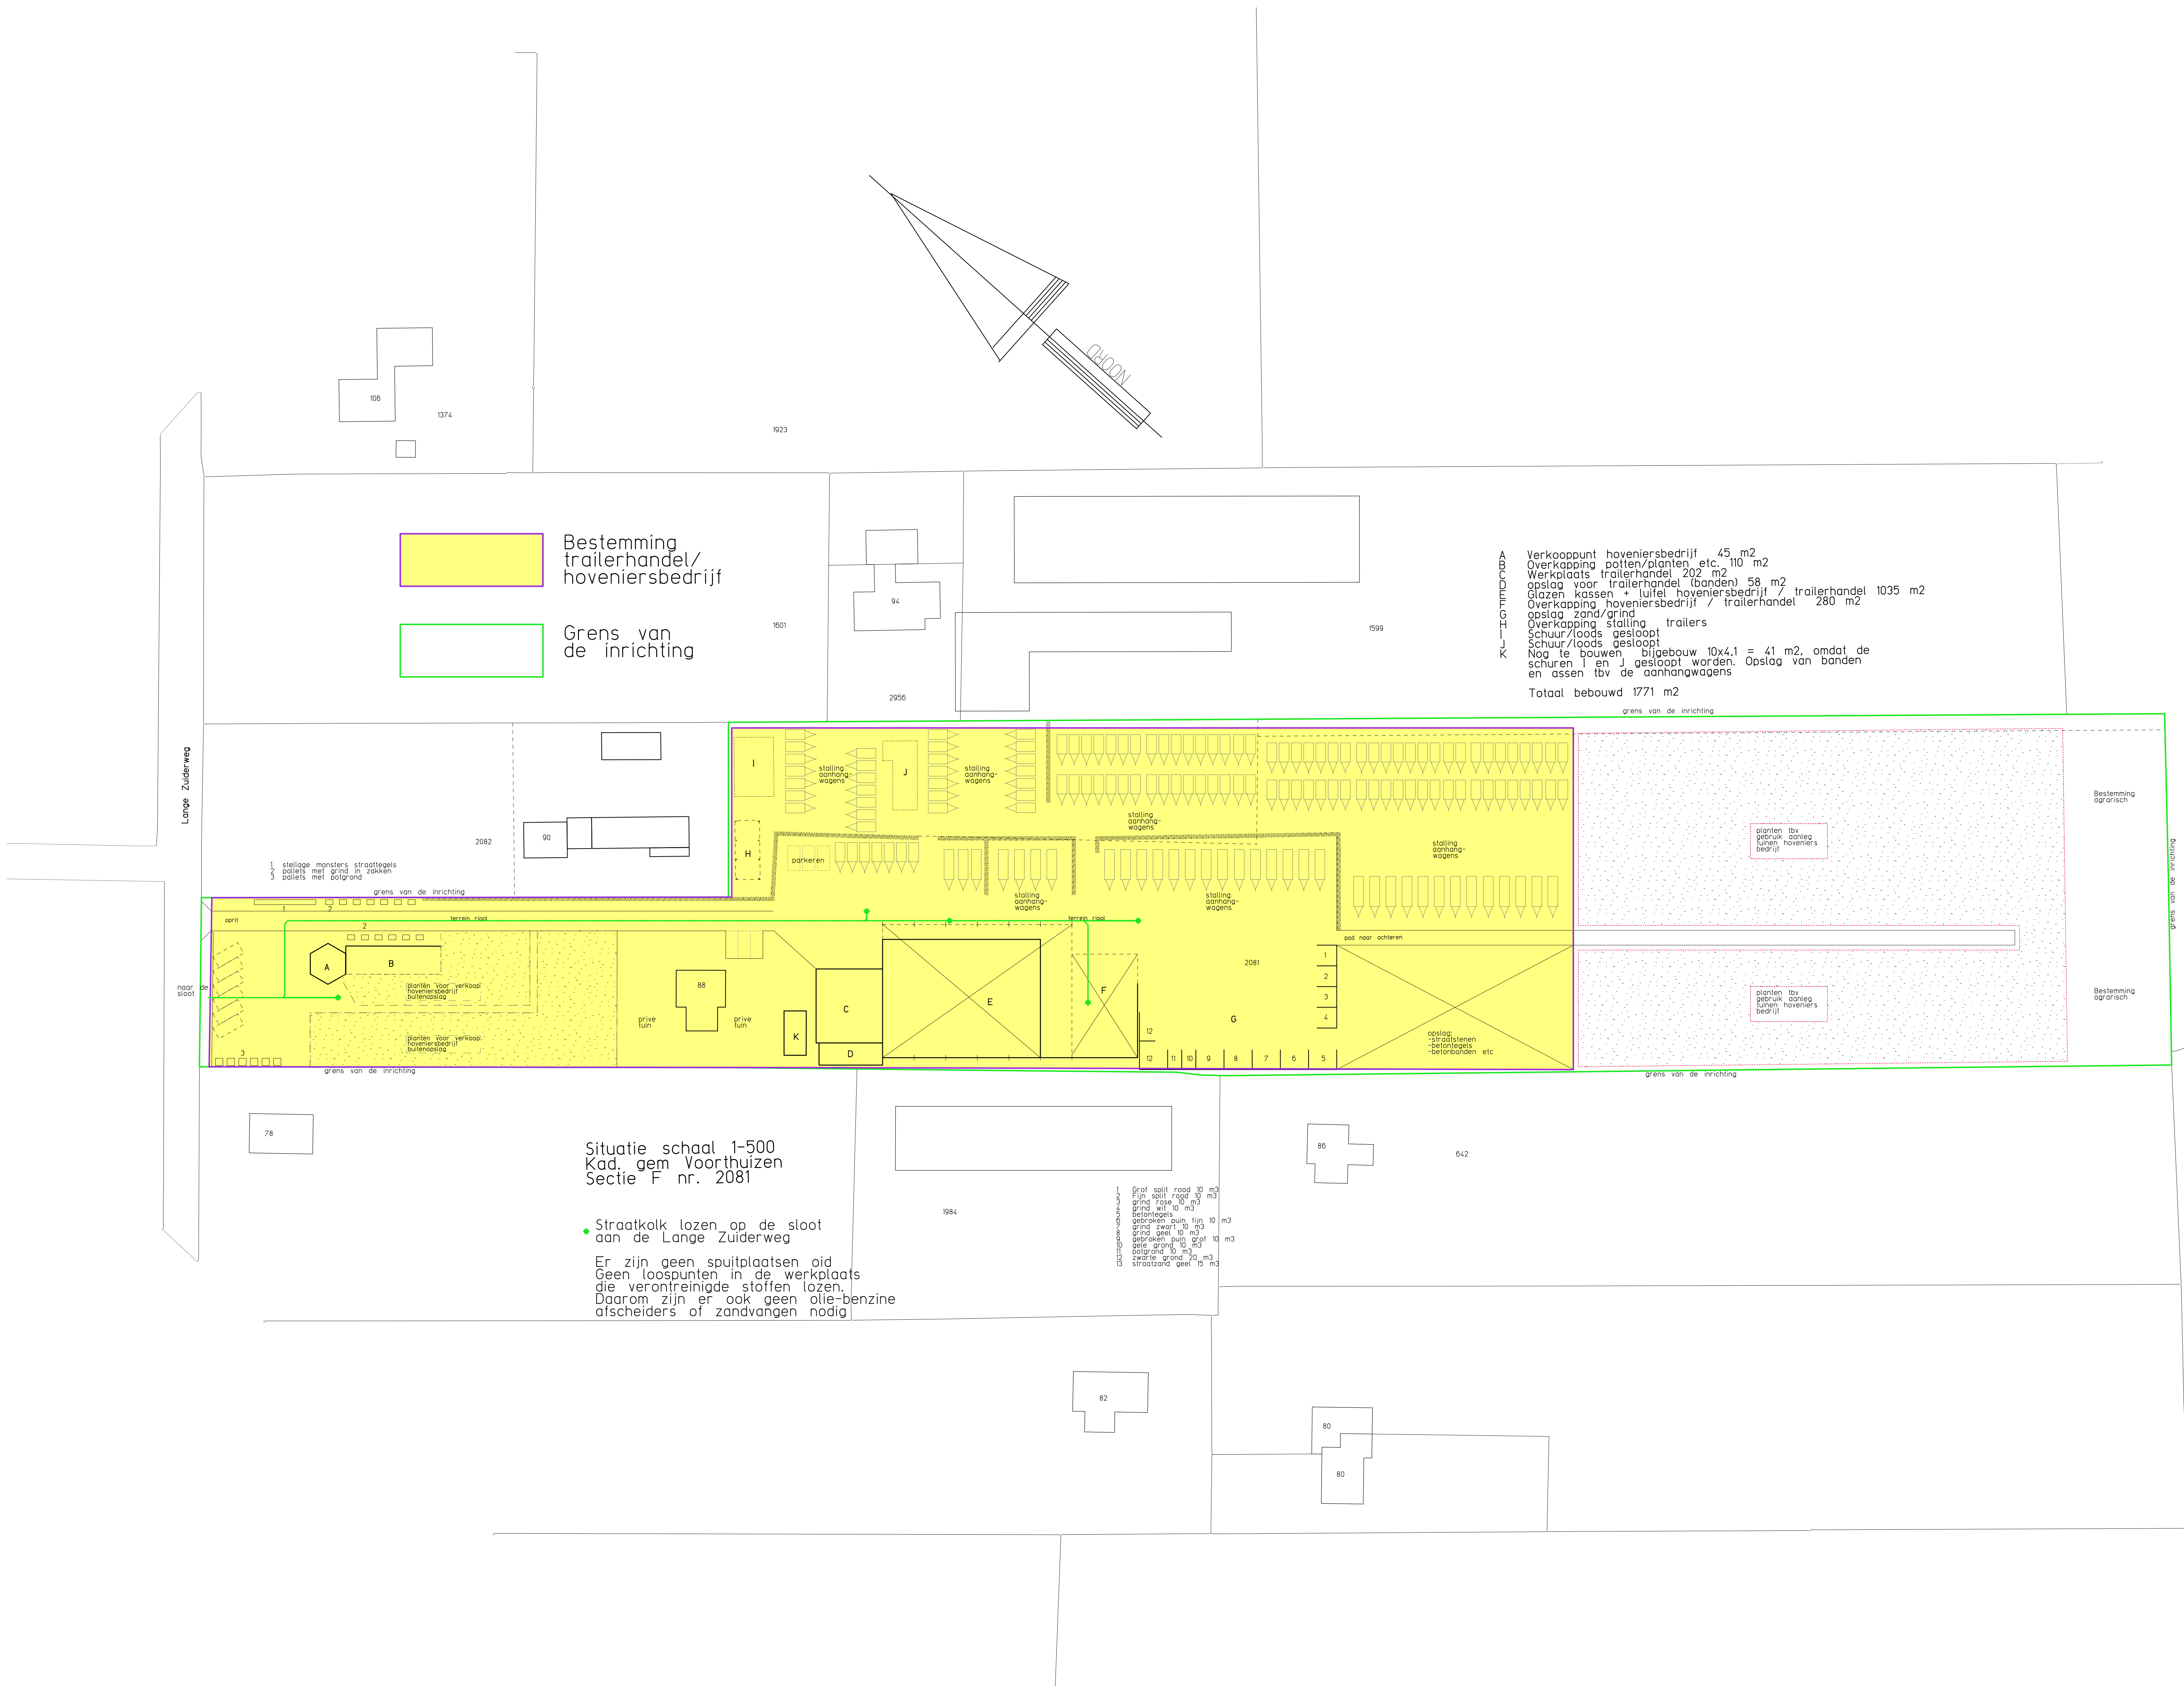

A Verkooppunt hoveniersbedrijf 45 m²
B Overkapping potten/planten etc. 110 m²
C Werkplaats trailerhandel 202 m²
D opslag voor trailerhandel (banden) 58 m²
E Glazen kassen + luifel hoveniersbedrijf / trailerhandel 1035 m²
F Overkapping hoveniersbedrijf / trailerhandel 280 m²
G opslag zand/grind
H Overkapping stalling trailers
I Schuur/loads gesloopt
J Schuur/loads gesloopt
K Nog te bouwen bijgebouw 10x4,1 = 41 m², omdat de schuren I en J gesloopt worden. Opslag van banden en assen tbv de aanhangwagens
Totaal bebouwd 1771 m²

Situatie schaal 1-500
Kad. gem Voorthuizen
Sectie F nr. 2081

♦ Straatkolk lozen op de sloot
aan de Lange Zuiderweg
Er zijn geen spuitplaatsen oid
Geen loospunten in de werkplaats
die verontreinigde stoffen lozen.
Daarom zijn er ook geen olie-benzine
afscheiders of zandvangen nodig

