

VERKENNEND BODEMONDERZOEK

Otelaarseweg 23/25

Barneveld

Kenmerk: 1207401A



Opdrachtgever: de heer T. van Ee te Barneveld


Datum rapport: 6 maart 2012

Status: Definitief

Uitvoering: PJ Milieu BV

Projectleider en
rapporteur: ing. J.A. Slotboom-van Vliet
slotboom@pjmilieu.nl

Autorisatie: ir. H.J.R. van Dassel

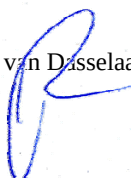

INHOUD

Pagina

SAMENVATTING	3
1 INLEIDING	5
2 VOORONDERZOEK	6
2.1 Werkwijze	6
2.2 Resultaten vooronderzoek	6
2.2.1 Onderzoekslocatie	6
2.2.2 Omgevingsaspecten	7
2.3 Hypothese en onderzoeksopzet	8
3 VELDONDERZOEK	9
3.1 Veldwerkzaamheden	9
3.2 Resultaten	9
4 LABORATORIUMONDERZOEK	11
4.1 Uitgevoerde analyses	11
4.2 Analyseresultaten en toetsing	12
5 CONCLUSIES EN AANBEVELINGEN	13
5.1 Conclusies	13
5.2 Aanbevelingen	13

BIJLAGEN

1. Boorprofielen, legenda en verklaring onafhankelijkheid uitvoering veldwerk
2. Kopie analysecertificaten
3. Toetsing van de analyseresultaten
4. Algemene achtergrondinformatie
5. Toetsingskader
6. Topografisch overzicht, kadastrale kaart en tekening

SAMENVATTING¹

In februari 2012 is een verkennd bodemonderzoek uitgevoerd op de locatie Otelaarseweg 23/25 te Barneveld. Aanleiding tot het uitvoeren van het bodemonderzoek is een voorgenomen onroerende zaak transactie (aankoop), alsmede de aanvraag van een omgevingsvergunning. Het voornemen is om de bestaande bebouwing te verwijderen en nieuwbouw van woningen te realiseren. In onderstaande tabel zijn de uitvoering en de resultaten van het onderzoek schematisch weergegeven.

Tabel 1 Onderzoeksopzet, resultaten voor- en bodemonderzoek

Onderzoeksopzet	
Vooronderzoek uitgevoerd	Ja, op basis van NEN 5725 (standaard)
Strategie bodemonderzoek	NEN 5740, onverdachte locatie
Vooronderzoek	
Oppervlakte onderzoekslocatie	Circa 9.350 m ²
Gebruik locatie	Woningen en enkele schuren
Bijzonderheden	-
Bodemonderzoek	
Bodemopbouw tot 2,3 m-mv	Zand met een humeuze bovenlaag
Bijmengingen of bijzonderheden	Lichte bijmengingen met puin en plastic
Analyseresultaten: bovengrond	Licht verhoogde gehalten lood, PCB en PAK
ondergrond	Geen verhoogde gehalten
grondwater	Sterk verhoogd gehalte zink
	Licht verhoogde gehalten barium en kwik

Eindconclusie

In de bovengrond zijn licht verhoogde gehalten lood, PCB en PAK aangetoond. In het grondwater is een sterk verhoogd gehalte zink en licht verhoogde gehalten barium en kwik aangetoond. Het sterk verhoogde gehalte zink heeft echter een natuurlijke oorsprong (niet veroorzaakt door menselijk handelen).

PJ Milieu BV concludeert dat de hypothese ‘onverdachte locatie’ geen stand houdt.

Een aanvullend onderzoek met een gewijzigde hypothese achten wij niet noodzakelijk.

De vastgestelde milieuhygiënisch bodemkwaliteit vormt geen belemmering voor een voorgenomen onroerende zaak transactie (aankoop), alsmede de verlening van een omgevingsvergunning.

¹ voor een juiste interpretatie van de uitvoering en resultaten van het onderzoek dient de gehele rapportage te worden gelezen

Aanbevelingen

De onderzoeksresultaten geven geen aanleiding om aanvullend of nader bodemonderzoek te adviseren.

Op basis van de bodematlas van de provincie Gelderland wordt de locatie als asbest verdacht aangemerkt. Bij het uitgevoerde bodemonderzoek is vlak buiten de onderzoekslocatie asbesthoudend materiaal op het maaiveld aangetoond. In de grond op de onderzoekslocatie is echter geen asbestverdacht materiaal aangetroffen. Op verzoek van de opdrachtgever heeft geen asbest-in-grond onderzoek, conform de NEN 5707, plaatsgehad.

Bij afvoer van grond of verhardingsmaterialen van de locatie kan een aanvullend onderzoek worden verlangd.

1 INLEIDING

In opdracht van de heer T. van Ee te Barneveld is door PJ Milieu BV in februari 2012 een verkennd bodemonderzoek uitgevoerd op de locatie Otelaarseweg 23/25 te Barneveld.

Aanleiding

Aanleiding tot het uitvoeren van het onderhavige bodemonderzoek is een voorgenomen onroerende zaak transactie (aankoop), alsmede de aanvraag van een omgevingsvergunning. Het voornemen is om de bestaande bebouwing te verwijderen en nieuwbouw van woningen te realiseren.

Doelstelling

Het doel van het verkennd bodemonderzoek is het vaststellen van de actuele bodemkwaliteit. Een nadere uitwerking van de doelstelling is omschreven in paragraaf 2.3.

Normering

Voor een adequate invulling van veld- en laboratoriumonderzoek is locatiespecifieke informatie verzameld. De te hanteren werkwijze van dit uitgevoerde vooronderzoek (historisch onderzoek) wordt omschreven in de NEN 5725². Het opvolgend uitgevoerde verkennd bodemonderzoek is gebaseerd op de NEN 5740³.

Indeling rapport

In de rapportage worden de uitvoering en resultaten van het onderzoek besproken. Op de volgende pagina's wordt achtereenvolgens ingegaan op de resultaten van het vooronderzoek en het verkennd bodemonderzoek. Het rapport wordt afgesloten met conclusies en aanbevelingen.

Verantwoording

Dit onderzoek is uitgevoerd met de grootst mogelijke nauwkeurigheid en conform de daarvoor opgestelde normen en richtlijnen. Desondanks dient opgemerkt te worden dat een bodemonderzoek slechts bestaat uit een steekproef, waarbij een relatief gering aantal boringen en analyses wordt uitgevoerd. Het kan niet geheel uitgesloten worden dat op de locatie een verontreiniging aanwezig is, die bij dit onderzoek niet is aangetroffen.

Tenslotte wordt opgemerkt dat PJ Milieu BV geen financieel of zakelijk belang heeft bij de kwaliteit van de onderzochte locatie.

² NEN 5725, Bodem. Strategie voor het uitvoeren van vooronderzoek bij verkennd en nader onderzoek, Delft 2009

³ NEN 5740, Bodem. Strategie voor het uitvoeren van verkennd bodemonderzoek, Delft 2009

2 VOORONDERZOEK

2.1 Werkwijze

Het vooronderzoek heeft zowel betrekking op de onderzoekslocatie als op de omgeving. In het kader van het vooronderzoek zijn de volgende werkzaamheden uitgevoerd:

- het verwerken van kadastrale informatie;
- het verwerken van de via internet verzamelde gegevens;
- het verwerken van de door de gemeente verstrekte gegevens;
- het verwerken van de door de opdrachtgever verstrekte gegevens;
- het bepalen van de regionale bodemopbouw;
- het verwerken van de gegevens uit de Grondwaterkaart van Nederland (Dienst Grondwaterverkenning (TNO-DGV), Delft);
- het visueel inspecteren van de onderzoekslocatie en de omgeving.

2.2 Resultaten vooronderzoek

2.2.1 Onderzoekslocatie

Algemeen

De onderzoekslocatie (oppervlakte circa 9.350 m², locatiecoördinaten X 166,729 - Y 462,360) maakt deel uit van de percelen kadastraal bekend; gemeente Barneveld, sectie A, nummers 2435 en 2436. Ten aanzien van deze percelen zijn geen aantekeningen in het kader van het artikel 55 Wet bodembescherming opgenomen, hetgeen inhoudt dat bij het Kadaster geen bodeminformatie is geregistreerd. Voor de regionale en lokale ligging wordt verwezen naar bijlage 6, topografisch overzicht en kadastrale kaart.

Huidige gebruik

Op de locatie is een dubbele woning, een garage en een zevental schuren gesitueerd. Een vijftalschuren zijn onder andere voorzien van asbesthoudende golfplaten. Net buiten de onderzoekslocatie is een jongveestal gesitueerd. Deze schuur is eveneens voorzien van asbesthoudende golfplaten en hierbij is asbest op het maaiveld aangetroffen.

De locatie is deels voorzien van een klinkerverharding. Tevens is een moestuin aanwezig. Met uitzondering van het aangetoonde asbesthoudende materiaal op het maaiveld zijn tijdens de inspectie van de locatie geen bodembedreigende activiteiten of zaken waargenomen. In bijlage 6 is een situatietekening opgenomen.

Historische informatie

Uit de gegevens van de gemeente Barneveld blijkt op de locatie in 1925 een bouwvergunning verleend te zijn voor het bouwen van een boerderij met dubbel woonhuis (nummer 4, d.d. 12 januari 1925). Tevens is in 1972 een bouwvergunning verleend voor het bouwen van een veeschuur (nummer 302, d.d. 28 juli 1972). Uit deze gegevens blijkt dat de onderzoekslocatie voorheen bekend was onder het adres Otelaarseweg 4.

Er zijn geen relevante gegevens bekend met betrekking tot bodembedreigende activiteiten (bijvoorbeeld (ondergrondse) tanks of dempingen).
Van de locatie zijn geen bodemonderzoeksrapporten bekend.

Toekomstig gebruik

Het voornemen is om nieuwbouw van woningen te realiseren.

Asbest

Tegelijk met dit bodemonderzoek wordt door ons bureau een asbestinventarisatie uitgevoerd. De resultaten worden gerapporteerd in de rapportage met het kenmerk 1207402K.

Op basis van de bodematlas van de provincie Gelderland wordt de locatie als asbest verdacht aangemerkt. Op basis van een interpretatie van de overige beschikbare gegevens (bouwarchief en visuele inspectie van de locatie) zijn geen aanwijzingen verkregen voor de aanwezigheid van asbest in de bodem van de locatie.

Wel wordt hierbij opgemerkt dat vlak buiten de onderzoekslocatie asbest op het maaiveld is aangetoond. Het asbest is aangetroffen nabij de jongveestal welke op de situatietekening (bijlage 6) is aangegeven als gebouw J.

2.2.2 Omgevingsaspecten

Vooronderzoeksgebied

Het vooronderzoeksgebied kan gezien het gebruik en de oppervlakte van de omliggende percelen beperkt blijven tot het adres van de onderzoekslocatie. Het betrekken van de omliggende percelen bij het vooronderzoeksgebied wordt niet noodzakelijk en/of zinvol geacht.

Gebruik

De onderzoekslocatie is gelegen in het buitengebied van de gemeente Barneveld. Het gebied wordt in hoofdzaak benut voor agrarische doeleinden. Voor zover bekend blijft het huidige gebruik van de omgeving van de onderzoekslocatie ongewijzigd. Van de omliggende percelen worden geen bodemverontreinigingen verwacht welke de perceelsgrenzen overschrijden.

Bodemonderzoeken / (grootschalige) bodemverontreiniging

Van de omliggende percelen zijn, zover bekend, geen bodemonderzoeksrapporten bekend. In de nabijheid van de onderzoekslocatie zijn geen gevallen bekend van grootschalige bodemverontreiniging.

Bodemopbouw en geohydrologische situatie

Ten behoeve van de bodemopbouw en geohydrologische situatie is de Grondwaterkaart van Nederland geraadpleegd (Amersfoort-Oost, Oost 32). Regionaal bestaat de bodem tot 10 meter min maaiveld (m-mv) uit matig grof tot matig fijn zand. De grondwaterstroming is westelijk gericht. De onderzoekslocatie bevindt zich niet in een grondwaterbeschermingsgebied.

Achtergrondgehalten

De gemeente Barneveld beschikt over een bodemkwaliteitskaart. Bekend is dat binnen de gemeente Barneveld regelmatig verhoogde gehalten aan metalen in het grondwater worden aangetoond. In een eerder stadium is hierover door de gemeente het volgende aangegeven: De aanwezigheid van verhoogde concentraties (zelfs forse overschrijdingen van de interventiewaarde) aan zware metalen zoals zink, nikkel, koper en ook arseen in het grondwater is een kenmerkend verschijnsel voor de regio. Deze verhoogde concentraties kunnen zijn veroorzaakt door wisselende milieuomstandigheden en diverse bodemprocessen. Veelal is daarbij geen sprake van een direct aanwijsbare verontreinigingsbron.

Met name in gebieden waar de bodem intensief is bemest met dierlijke- en/of kunstmeststoffen worden vaak (sterk) verhoogde gehalten aangetroffen.

Ook is het mogelijk dat het van nature aanwezige sedimentmateriaal in de loop der tijd verweerd waarbij het aanwezige zware metaal wordt uitgespoeld naar het grondwater. In combinatie met een lage zuurgraad van het grondwater wordt dan een als van nature verhoogde achtergrondconcentratie aangetroffen zonder overigens te leiden tot enige saneringsnoodzaak en/of -urgentie.

2.3 Hypothese en onderzoeksopzet

Op basis van de resultaten van het vooronderzoek wordt niet verwacht dat op de locatie sprake zal zijn van de aanwezigheid van bodemverontreiniging. Het verkennd bodemonderzoek wordt uitgevoerd conform de NEN 5740, onderzoeksstrategie voor een onverdachte locatie (ONV).

Het doel van het verkennd bodemonderzoek in deze situatie is aan te tonen dat op de onderzoekslocaties redelijkerwijs gesproken geen verontreinigende stoffen aanwezig zijn in de grond of het freatisch grondwater in gehalten boven respectievelijk de achtergrondwaarde en de streefwaarde.

De locatie heeft een oppervlakte van circa 9.350 m². In tabel 2 is het bijbehorende veld- en laboratoriumonderzoek schematisch weergegeven.

Tabel 2 Specificatie veld- en laboratoriumonderzoek

Onderzoeksstrategie voor een onverdachte locatie					
Veldonderzoek Aantal boringen en peilbuizen			Laboratoriumonderzoek Aantal (meng)monsters		
Boring tot 0,5 m-mv	èn boring tot grondwater	èn boring met peilbuis	Grond		Grondwater
			Bovengrond	Ondergrond	
14	4	2	3	2	2

Aanvullend onderzoek naar asbest in de bodem wordt niet noodzakelijk geacht. De locatie is ten aanzien van asbest als onverdacht te beschouwen.

3 VELDONDERZOEK

3.1 Veldwerkzaamheden

Het veldonderzoek is uitgevoerd door gecertificeerde personen van PJ Milieu BV (bijlage 1, verklaring onafhankelijkheid uitvoering veldwerk) conform de Beoordelingsrichtlijn voor het SIKB-procescertificaat voor veldwerk bij milieuhygiënisch bodemonderzoek (BRL SIKB 2000) en de protocollen 2001⁴ en 2002⁵.

Op 15 februari 2012 is het veldwerk uitgevoerd als omschreven in paragraaf 2.3. De verrichte boringen en de geplaatste peilbuizen zijn gecodeerd vanaf nummer 1 en verder. Het grondwater is bemonsterd op 22 februari 2012. Gelijktijdig is per peilbuis de stand van het grondwater, de zuurgraad (pH) en het geleidingsvermogen (ec) bepaald. De situering van de boorpunten is aangegeven op tekening 1 (bijlage 6). Een uitgebreide omschrijving van de onderzoeksmethodiek is opgenomen in bijlage 4.

3.2 Resultaten

Bodemopbouw

In bijlage 1 is van elke boring een boorprofiel opgenomen. De globale bodemopbouw van de locatie is in tabel 3 omschreven.

Tabel 3 Globale bodemopbouw onderzoekslocatie

Traject (m-mv)	Lithologische beschrijving
0,0 – 0,1	Verharding (klinker)
0,1 – 0,9	Zand, matig fijn, zwak siltig, zwak humeus
0,9 – 2,3	Zand, matig fijn, zwak siltig

Zuurgraad, geleidingsvermogen en grondwaterstand

De gemeten zuurgraad varieert van 7,57 tot 7,74 en het geleidingsvermogen varieert van 140 tot 730 $\mu\text{S}/\text{cm}$. De waarden voor de zuurgraad kunnen als normaal worden beschouwd. De EC is laag.

De actuele grondwaterstand is circa 0,9 m-mv (22 februari 2012).

⁴ Plaatsen van handboringen en peilbuizen, maken van boorbeschrijvingen, nemen van grondmonsters en waterpassen

⁵ Het nemen van grondwatermonsters

Zintuiglijke waarnemingen

Bij de uitvoering van het veldwerk zijn bij de boringen 9 en 12 bijmengingen met puin aangetroffen in het traject variërend van 0,0 tot maximaal 0,5 m-mv. In boring 6 is een bijmenging met plastic aangetroffen in het traject van 0,0 tot 0,5 m-mv. Gezien de resultaten van het vooronderzoek, de maaiveldinspectie en de samenstelling van het puin (betondeeltjes, grind of baksteenpuin) wordt niet verwacht dat de bodem ter plaatse asbest bevat.

4 LABORATORIUMONDERZOEK

4.1 Uitgevoerde analyses

De monsters van de grond en het grondwater zijn ter analyse aangeboden aan het milieulaboratorium van Eurofins Analytico Milieu B.V. te Barneveld. Het laboratorium is RvA geaccrediteerd.

De resultaten van het veldonderzoek geven geen aanleiding meerdere (meng)monsters te onderzoeken of andere analyses uit te voeren dan conform de gehanteerde strategie (zie paragraaf 2.3).

In tabel 4 zijn de monsteromschrijvingen en geanalyseerde parameters schematisch weergegeven.

Tabel 4 Monsteromschrijvingen en geanalyseerde parameters

Monstercode	Boringen	Diepte (m-mv)*	Geanalyseerde parameters
<i>Grond:</i>			
MM-1	1, 3 t/m 8, 10 en 20	0,0 – 0,5	Standaardpakket bodem ⁶ , lutum en organische stof
MM-2	2, 11, 13 t/m 19	0,0 – 0,5	Standaardpakket bodem, lutum en organische stof
MM-3	9 en 12	0,0 – 0,5	Standaardpakket bodem, lutum en organische stof
MM-4	1, 3 en 8	0,5 – 1,4	Standaardpakket bodem, lutum en organische stof
MM-5	2, 9 en 19	0,5 – 1,2	Standaardpakket bodem, lutum en organische stof
<i>Grondwater:</i>			
1-1-1	PB-1	1,3 – 2,3	Standaardpakket grondwater ⁷
2-1-1	PB-2	1,2 – 2,2	Standaardpakket grondwater

* = het betreft de minimale en maximale monsternamediepte. Op het analysecertificaat is het monsternametrajec per boring weergegeven

MM = mengmonster

PB = peilbuis

⁶ droge stof, metalen (barium, cadmium, kobalt, koper, kwik, molybdeen, nikkel, lood en zink), minerale olie (GC), PAK (10) en PCB (7)

⁷ metalen (barium, cadmium, kobalt, koper, kwik, molybdeen, nikkel, lood en zink), aromaten (BTEXN), styreen, VOCL (11), vinylchloride, 1,1 dichlooretheen, chloorpropanen (3), bromoform en minerale olie (GC)

4.2 Analyseresultaten en toetsing

Een kopie van de analysecertificaten is opgenomen in bijlage 2.

De analyseresultaten zijn getoetst aan de streef-/achtergrond⁸ en interventiewaarden. Uitleg over het toetsingskader is weergegeven in bijlage 5.

Het resultaat van de toetsing is in bijlage 3 numeriek weergegeven. Onderstaand is deze toetsing verwoord⁹.

Bovengrond

In de mengmonsters MM-1 en MM-2 zijn geen van de geanalyseerde parameters aangetoond in een gehalte boven de achtergrondwaarde (AW2000).

In het mengmonster MM-3 zijn licht verhoogde gehalten lood (58 mg/kg d.s.), PCB (0,069 mg/kg d.s.) en PAK (1,6 mg/kg d.s.) aangetoond. Geen van de overige geanalyseerde parameters is aangetoond in een gehalte boven de achtergrondwaarde (AW2000).

Ondergrond

In de mengmonsters MM-4 en MM-5 zijn geen van de geanalyseerde parameters aangetoond in een gehalte boven de achtergrondwaarde (AW2000).

Grondwater

In het grondwater afkomstig van peilbuis 1 is een sterk verhoogd gehalte zink (820 µg/l) aangetoond. Tevens zijn licht verhoogde gehalten barium (90 µg/l) en kwik (0,053 µg/l) aangetoond. Geen van de overige geanalyseerde parameters is aangetoond in een gehalte boven de streefwaarde.

In het grondwater afkomstig van peilbuis 2 is een licht verhoogd gehalte barium (83 µg/l) aangetoond. Geen van de overige geanalyseerde parameters is aangetoond in een gehalte boven de streefwaarde.

⁸ Het betreffen de door de gemeente vastgestelde locatiespecifieke achtergrondwaarden (zie bodemkwaliteitskaart) danwel de landelijk vastgestelde generieke waarden (AW2000)

⁹

- niet verhoogd: het gehalte overschrijft de streef-/achtergrondwaarde niet; er is in principe sprake van een 'schoon' monster (NB: ook de als licht verhoogd gerapporteerde 'parameters * factor 0,7' kunnen als 'niet verhoogd' worden beschouwd, indien alle individuele parameters de detectiegrens AS3000 niet overschrijden)
- licht verhoogd: het gehalte overschrijft de streef-/achtergrondwaarde, maar de tussenwaarde (het gemiddelde van de streef-/achtergrond- en interventiewaarde) wordt niet overschreden. De verontreiniging is naar verwachting dermate gering dat veelal geen nadere actie (onderzoek of sanering) noodzakelijk is
- matig verhoogd: het gehalte overschrijft de tussenwaarde. Nader onderzoek zal worden aanbevolen om te bepalen of er inderdaad sprake is van relevante bodemverontreiniging
- sterk verhoogd: het gehalte overschrijft de interventiewaarde. Nader onderzoek naar de aard, mate, omvang en oorzaken van de verontreiniging is in de meeste gevallen noodzakelijk

5 CONCLUSIES EN AANBEVELINGEN

5.1 Conclusies

Op basis van de resultaten van het uitgevoerde vooronderzoek is geconcludeerd dat de onderzoekslocatie onverdacht is ten aanzien van bodemverontreiniging. Het verkennend bodemonderzoek is uitgevoerd conform de NEN 5740.

In de bovengrond zijn licht verhoogde gehalten lood, PCB en PAK aangetoond. In het grondwater is een sterk verhoogd gehalte zink en licht verhoogde gehalten barium en kwik aangetoond. Het sterk verhoogde gehalte zink heeft echter een natuurlijke oorsprong (niet veroorzaakt door menselijk handelen).

PJ Milieu BV concludeert dat de hypothese ‘onverdachte locatie’ geen stand houdt.

Een aanvullend onderzoek met een gewijzigde hypothese achten wij niet noodzakelijk.

De vastgestelde milieuhygiënisch bodemkwaliteit vormt geen belemmering voor een voorgenomen onroerende zaak transactie (aankoop), alsmede de verlening van een omgevingsvergunning.

5.2 Aanbevelingen

De onderzoeksresultaten geven geen aanleiding om aanvullend of nader bodemonderzoek te adviseren.

Op basis van de bodematlas van de provincie Gelderland wordt de locatie als asbest verdacht aangemerkt. Bij het uitgevoerde bodemonderzoek is vlak buiten de onderzoekslocatie asbesthoudend materiaal op het maaiveld aangetoond. In de grond op de onderzoekslocatie is echter geen asbestverdacht materiaal aangetroffen. Op verzoek van de opdrachtgever heeft geen asbest-in-grond onderzoek, conform de NEN 5707, plaatsgehad.

Opgemerkt wordt dat het onderzoek niet is uitgevoerd conform de Regeling en het Besluit bodemkwaliteit. Bij afvoer van grond of verhardingsmaterialen van de locatie kan, ongeacht de resultaten van dit verkennend bodemonderzoek, een aanvullende keuring van de af te voeren partij worden gevraagd en zijn mogelijke verwerkingskosten van toepassing.


BIJLAGE 1

Boorprofielen en legenda

Verklaring onafhankelijkheid uitvoering veldwerk

Boring:**1**

Datum: 15-2-2012

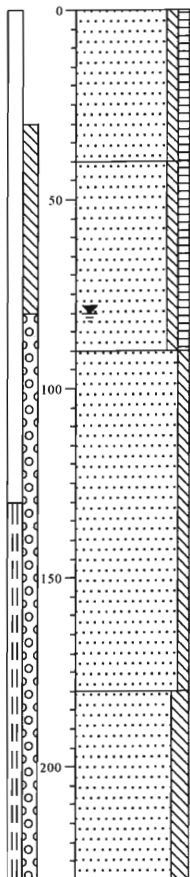

0 gras
Zand, matig fijn, zwak siltig, zwak
humeus, donkerbruin, Edelmanboor

40 Zand, matig fijn, zwak siltig, zwak
humeus, bruinzwart, Edelmanboor

90 Zand, matig fijn, zwak siltig,
witbeige, Edelmanboor


180 Zand, matig fijn, matig siltig, zwak
veenhoudend, donkerbruin,
Edelmanboor



230

Boring:**2**

Datum: 15-2-2012

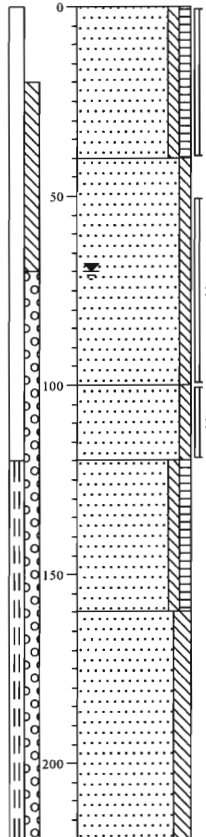

0 weiland
Zand, matig fijn, zwak siltig, zwak
humeus, donkerbruin, Edelmanboor

40 Zand, matig fijn, zwak siltig,
lichtbruin, Edelmanboor

100 Zand, matig fijn, zwak siltig,
witbeige, Edelmanboor


120 Zand, matig fijn, zwak siltig, zwak
humeus, donkerbruin, Edelmanboor

160 Zand, matig fijn, matig siltig,
lichtgrijs, Edelmanboor

220

Boring:**3**

Datum: 15-2-2012

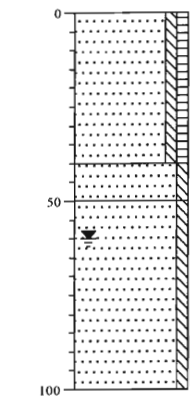

0 weiland
Zand, matig fijn, zwak siltig, zwak
humeus, donkerbruin, Edelmanboor


40 Zand, matig fijn, zwak siltig,
bruinbeige, Edelmanboor

50 Zand, matig fijn, zwak siltig,
grijsbruin, Edelmanboor

100

Boring:**4**

Datum: 15-2-2012

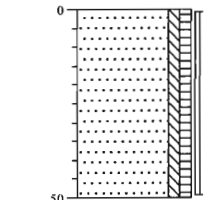


0 weiland
Zand, matig fijn, zwak siltig, zwak
humeus, donkerbruin, Edelmanboor

50

Boring:**5**

Datum: 15-2-2012

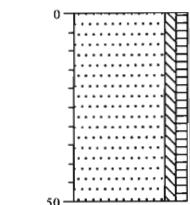


0 weiland
Zand, matig fijn, zwak siltig, zwak
humeus, donkerbruin, Edelmanboor

50

Boring:**6**

Datum: 15-2-2012

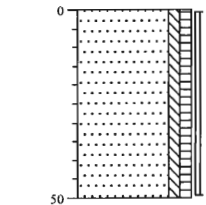

0 weiland
Zand, matig fijn, zwak siltig, zwak
humeus, zwak plasticboudend,
donkerbruin, Edelmanboor

50

Projectcode: 1207401A

Projectnaam: Otelaarseweg 23/25 te Barneveld


Boormeester: R.F. Rigter

Getekend volgens NEN 5104

Schaal: 1:20

Boring:**7**


Datum: 15-2-2012

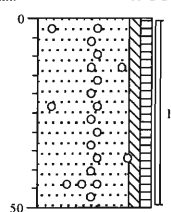

0 gazon
Zand, matig fijn, zwak siltig, zwak
humeus, zwak grindhoudend,
donkerbruin, Edelmanboor

Boring:**8**

Datum: 15-2-2012

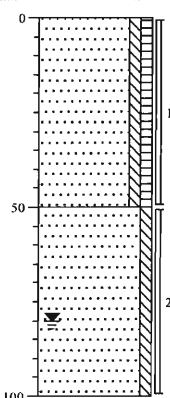


0 moestuin
Zand, matig fijn, zwak siltig, zwak
humeus, donkerbruin, Edelmanboor

50 Zand, matig fijn, zwak siltig,
lichtbruin, Edelmanboor

Boring:**9**

Datum: 15-2-2012

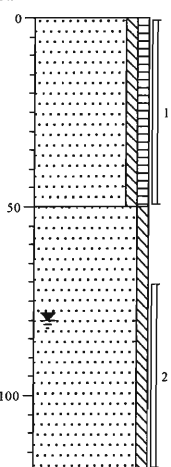


0 weiland
Zand, matig fijn, zwak siltig, zwak
humeus, sporen puin, donkerbruin,
Edelmanboor

50 Zand, matig fijn, zwak siltig,
bruinbeige, Edelmanboor

Boring:**10**


Datum: 15-2-2012

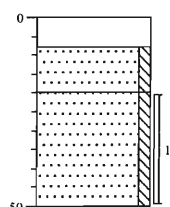

0 klinker
Edelmanboor
8 Zand, matig fijn, zwak siltig,
grijsbeige, Edelmanboor
20 Zand, matig fijn, zwak siltig,
lichtbruin, Edelmanboor, licht geroerd

Boring:**11**

Datum: 15-2-2012

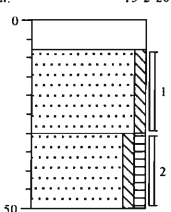


0 klinker
Edelmanboor
8 Zand, matig fijn, zwak siltig,
grijsbeige, Edelmanboor

30 Zand, matig fijn, zwak siltig, zwak
humeus, bruinzwart, Edelmanboor

Boring:**12**

Datum: 15-2-2012

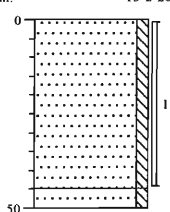


0 gras
Zand, matig fijn, zwak siltig, zwak
puinhoudend, donkerbruin,
Edelmanboor

45 Zand, matig fijn, zwak siltig,
bruinbeige, Edelmanboor

Boring:**13**


Datum: 15-2-2012

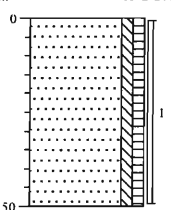

0 weiland
Zand, matig fijn, zwak siltig, zwak
humeus, donkerbruin, Edelmanboor

Boring:**14**

Datum: 15-2-2012

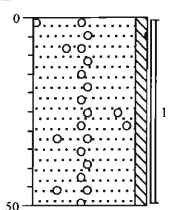

0 weiland
Zand, matig fijn, zwak siltig, zwak
grindhoudend, lichtbruin,
Edelmanboor

Projectcode: 1207401A

Projectnaam: Otelaarweg 23/25 te Barneveld


Boormeester: R.F. Rigter

Getekend volgens NEN 5104

Schaal: 1:20

Boring:**15**

Datum: 15-2-2012

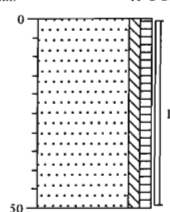


0 weiland
Zand, matig fijn, zwak siltig, zwak
humeus, donkerbruin, Edelmanboor

50

Boring:**16**

Datum: 15-2-2012

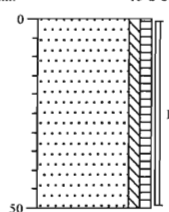


0 weiland
Zand, matig fijn, zwak siltig, zwak
humeus, donkerbruin, Edelmanboor

50

Boring:**17**

Datum: 15-2-2012

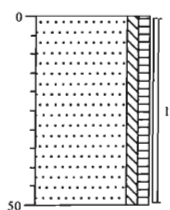


0 weiland
Zand, matig fijn, zwak siltig, zwak
humeus, donkerbruin, Edelmanboor

50

Boring:**18**

Datum: 15-2-2012

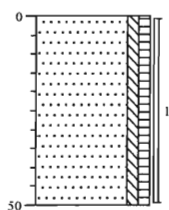


0 weiland
Zand, matig fijn, zwak siltig, zwak
humeus, donkerbruin, Edelmanboor

50

Boring:**19**

Datum: 15-2-2012

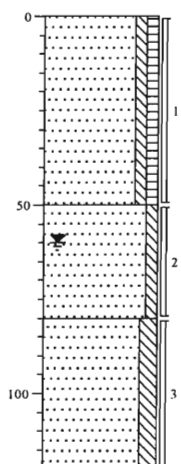

0 weiland
Zand, matig fijn, zwak siltig, zwak
humeus, donkerbruin, Edelmanboor

50

Zand, matig fijn, zwak siltig,
bruinbeige, Edelmanboor


80

Zand, matig fijn, matig siltig,
grijsbruin, Edelmanboor

120

Boring:**20**

Datum: 15-2-2012

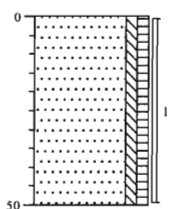

0 weiland
Zand, matig fijn, zwak siltig, zwak
humeus, bruinzwart, Edelmanboor

50

Projectcode: 1207401A

Projectnaam: Otelarseweg 23/25 te Barneveld

Boormeester: R.F. Rigter

Getekend volgens NEN 5104

Schaal: 1: 20

Legenda (conform NEN 5104)

grind

	Grind, siltig
	Grind, zwak zandig
	Grind, matig zandig
	Grind, sterk zandig
	Grind, uiterst zandig


zand

	Zand, kleiig
	Zand, zwak siltig
	Zand, matig siltig
	Zand, sterk siltig
	Zand, uiterst siltig

veen

	Veen, mineraalarm
	Veen, zwak kleiig
	Veen, sterk kleiig
	Veen, zwak zandig
	Veen, sterk zandig

peilbuis

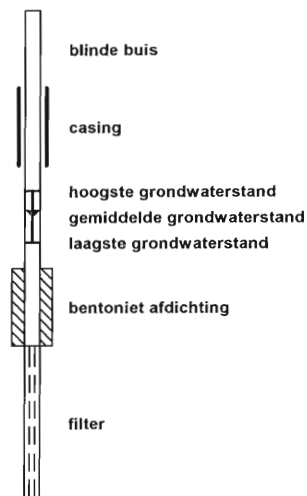

klei

	Klei, zwak siltig
	Klei, matig siltig
	Klei, sterk siltig
	Klei, uiterst siltig
	Klei, zwak zandig
	Klei, matig zandig
	Klei, sterk zandig

leem

	Leem, zwak zandig
	Leem, sterk zandig

overige toevoegingen

	zwak humeus
	matig humeus
	sterk humeus
	zwak grindig
	matig grindig
	sterk grindig

geur

	geen geur
	zwakke geur
	matige geur
	sterke geur
	uiterste geur

olie

	geen olie-water reactie
	zwakke olie-water reactie
	matige olie-water reactie
	sterke olie-water reactie
	uiterste olie-water reactie

p.i.d.-waarde

	>0
	>1
	>10
	>100
	>1000
	>10000

monsters

	geroerd monster
	ongeroerd monster
	volumering

overig

	bijzonder bestanddeel
	Gemiddeld hoogste grondwaterstand
	grondwaterstand
	Gemiddeld laagste grondwaterstand

	slib
	water

Projectnummer: 1207401A
Locatie: Otelaarseweg 23/25 in Barneveld

BRL SIKB:	☐	BRL 1000	Monsterneming voor partijkeuringen
	☒	BRL 2000	Veldwerk bij milieuhygiënisch bodemonderzoek
	☐	BRL 2100	Mechanisch boren
	☐	BRL 6000	Milieukundige begeleiding van (water)bodemsaneringen en nazorg
Protocollen:	☐	1001	Monsterneming voor partijkeuringen grond en baggerspecie
	☐	1002	Monsterneming voor partijkeuringen niet-vormgegeven bouwstoffen
	☒	2001	Plaatsen van handboringen en peilbuizen, maken van boorbeschrijvingen, nemen van grondmonsters en waterpassen
	☒	2002	Het nemen van grondwatermonsters
	☐	2003	Veldwerk bij milieuhygiënisch waterbodemonderzoek
	☐	2018	Locatie-inspectie en monsterneming van asbest in bodem
	☐	2101	Mechanisch boren
	☐	6001	Milieukundige begeleiding landbodemsanering met conventionele methoden
	☐	6002	Milieukundige begeleiding van landbodemsanering met in-situ methoden

Ik verklaar dat het veldwerk onafhankelijk van de opdrachtgever is uitgevoerd conform de eisen van de BRL SIKB 2000 en de daarbij bijbehorende protocollen.

Naam:

Handtekening:

R.F. Rigter



E. Dunnewold



R.B. Veenstra



BIJLAGE 2
Kopie analysecertificaten



PJ Milieu BV
T.a.v. J.A. Slotboom
Nijverheidsstraat 21
3861 RJ NIJKERK

Analysecertificaat

Datum: 21-02-2012

Hierbij ontvangt u de resultaten van het navolgende laboratoriumonderzoek.

Certificaatnummer	2012025732
Uw projectnummer	1207401A
Uw projectnaam	0telaarseweg 23/25 te Barneveld
Uw ordernummer	
Monster(s) ontvangen	15-02-2012

Dit certificaat mag uitsluitend in zijn geheel worden gereproduceerd.
Aanvullende informatie behorend bij dit analysecertificaat kunt U vinden in het overzicht "Specificaties Analysemethoden". Extra exemplaren zijn verkrijgbaar bij de afdeling Verkoop en Advies.

De grondmonsters worden tot 6 weken na datum ontvangst bewaard en watermonsters tot 2 weken na datum ontvangst. Zonder tegenbericht worden de monsters nadien afgevoerd.
Indien de monsters langer bewaard dienen te blijven verzoeken wij U dit exemplaar uiterlijk 1 week voor afloop van de standaardbewaarperiode ondertekend aan ons te retourneren. Voor de kosten van het langer bewaren van monsters verwijzen wij naar de prijslijst.

Bewaren tot:

Datum:

Naam:

Handtekening:

Wij vertrouwen erop uw opdracht hiermee naar verwachting te hebben uitgevoerd, mocht U naar aanleiding van dit analysecertificaat nog vragen hebben verzoeken wij U contact op te nemen met de afdeling Verkoop en Advies.

Met vriendelijke groet,

Eurofins Analytico B.V.



Ing. A. Veldhuizen
Technical Manager

Eurofins Analytico B.V.

Gildeweg 44-46
3771 NB Barneveld
P.O. Box 459
3770 AL Barneveld NL

Tel. +31 (0)34 242 63 00
Fax +31 (0)34 242 63 99
E-mail info-env@eurofins.nl
Site www.eurofins.nl

ABN AMRO 54 85 74 456
VAT/BTW No.
NL 8043.14.883.B01
KvK No. 09088623

Eurofins Analytico B.V. is erkend door het Vlaamse Gewest (OVAM en Dep. LNE), het Brusselse Gewest (BIM), het Waalse Gewest (DGRNE-OWD) en door de overheden van Frankrijk en Luxemburg (MEV).

Analysecertificaat

Uw projectnummer 1207401A
 Uw projectnaam Otelaarseweg 23/25 te Barneveld
 Uw ordernummer
 Datum monstername 15-02-2012
 Monsternemer
 Monsternatrix Grond; Grond (AS3000)

Certificaatnummer 2012025732
 Startdatum 16-02-2012
 Rapportagedatum 21-02-2012/09:02
 Bijlage A, B, C
 Pagina 1/2

Analyse	Eenheid	1	2	3	4	5
Voorbehandeling						
S Cryogeen malen AS3000		Uitgevoerd	Uitgevoerd	Uitgevoerd	Uitgevoerd	Uitgevoerd
Bodemkundige analyses						
S Droge stof	% (m/m)	81.4	80.0	84.4	80.1	82.0
S Organische stof	% (m/m) ds	3.1	3.0	3.5	2.0	1.2
Q Gloeirest	% (m/m) ds	96.7	96.8	96.3	98.0	98.7
S Korrelgrootte < 2 µm (Lutum)	% (m/m) ds	2.8	2.4	2.6	<1.0	<1.0
Metalen						
S Barium (Ba)	mg/kg ds	17	24	18	<15	<15
S Cadmium (Cd)	mg/kg ds	<0.17	<0.17	0.17	<0.17	<0.17
S Kobalt (Co)	mg/kg ds	<4.3	<4.3	<4.3	<4.3	<4.3
S Koper (Cu)	mg/kg ds	5.6	<5.0	6.8	<5.0	<5.0
S Kwik (Hg)	mg/kg ds	<0.050	0.053	0.059	<0.050	<0.050
S Molybdeen (Mo)	mg/kg ds	<1.5	<1.5	<1.5	<1.5	<1.5
S Nikkel (Ni)	mg/kg ds	<3.0	<3.0	<3.0	<3.0	<3.0
S Lood (Pb)	mg/kg ds	16	15	58	<13	<13
S Zink (Zn)	mg/kg ds	31	24	28	18	<17
Minerale olie						
Minerale olie (C10-C12)	mg/kg ds	6.1	11	7.1	16	6.1
Minerale olie (C12-C16)	mg/kg ds	<5.0	7.2	<5.0	<5.0	<5.0
Minerale olie (C16-C21)	mg/kg ds	<6.0	<6.0	<6.0	<6.0	<6.0
Minerale olie (C21-C30)	mg/kg ds	<12	<12	<12	<12	<12
Minerale olie (C30-C35)	mg/kg ds	<6.0	<6.0	<6.0	<6.0	<6.0
Minerale olie (C35-C40)	mg/kg ds	<6.0	<6.0	<6.0	<6.0	<6.0
S Minerale olie totaal (C10-C40)	mg/kg ds	<38	<38	<38	<38	<38
Polychloorbifenylen, PCB						
S PCB 28	mg/kg ds	<0.0010	<0.0010	0.0011 2)	<0.0010	<0.0010
S PCB 52	mg/kg ds	<0.0010	<0.0010	0.0053	<0.0010	<0.0010
S PCB 101	mg/kg ds	<0.0010	<0.0010	0.013	<0.0010	<0.0010
S PCB 118	mg/kg ds	<0.0010	<0.0010	0.012	<0.0010	<0.0010
S PCB 138	mg/kg ds	<0.0010	<0.0010	0.017	<0.0010	<0.0010
S PCB 153	mg/kg ds	<0.0010	<0.0010	0.016	<0.0010	<0.0010
S PCB 180	mg/kg ds	<0.0010	<0.0010	0.0050	<0.0010	<0.0010
S PCB (som 7) (factor 0,7)	mg/kg ds	0.0049 1)	0.0049 1)	0.069	0.0049 1)	0.0049 1)

Nr. Monsteromschrijving

- 1 MM-1
- 2 MM-2
- 3 MM-3
- 4 MM-4
- 5 MM-5

Analytico-nr.

- 6674352
- 6674353
- 6674354
- 6674355
- 6674356

Eurofins Analytico B.V.

Gildeweg 44-46
 3771 NB Barneveld
 P.O. Box 459
 3770 AL Barneveld NL

Tel. +31 (0)34 242 63 00
 Fax +31 (0)34 242 63 99
 E-mail info-env@eurofins.nl
 Site www.eurofins.nl

ABN AMRO 54 85 74 456
 VAT/BTW No.
 NL 8043.14.883.B01
 KvK No. 09088623

Q: door RvA geaccrediteerde verrichting

A: AP04 erkende verrichting

S: AS 3000 erkende verrichting

Dit certificaat mag uitsluitend in zijn geheel worden gereproduceerd.

Eurofins Analytico B.V. is erkend door het Vlaamse Gewest (OVAM en Dep. LNE), het Brusselse Gewest (BIM), het Waalse Gewest (DGRNE-OWD) en door de overheden van Frankrijk en Luxemburg (MEV).





Analysecertificaat

Uw projectnummer 1207401A
 Uw projectnaam Otelaarseweg 23/25 te Barneveld
 Uw ordernummer
 Datum monstername 15-02-2012
 Monsternemer
 Monstermatrix Grond; Grond (AS3000)

Certificaatnummer 2012025732
 Startdatum 16-02-2012
 Rapportagedatum 21-02-2012/09:02
 Bijlage A, B, C
 Pagina 2/2

Analyse	Eenheid	1	2	3	4	5
Polycyclische Aromatische Koolwaterstoffen, PAK						
S Naftaleen	mg/kg ds	<0.050	<0.050	<0.050	<0.050	<0.050
S Fenanthreen	mg/kg ds	<0.050	<0.050	<0.050	<0.050	<0.050
S Anthraceen	mg/kg ds	<0.050	<0.050	<0.050	<0.050	<0.050
S Fluorantheen	mg/kg ds	0.077	0.18	0.22	<0.050	<0.050
S Benzo(a)anthraceen	mg/kg ds	<0.050	0.068	0.16	<0.050	<0.050
S Chryseen	mg/kg ds	0.057	0.14	0.21	<0.050	<0.050
S Benzo(k)fluorantheen	mg/kg ds	<0.050	0.054	0.12	<0.050	<0.050
S Benzo(a)pyreen	mg/kg ds	<0.050	<0.050	0.22	<0.050	<0.050
S Benzo(ghi)peryleen	mg/kg ds	<0.050	0.071	0.25	<0.050	<0.050
S Indeno(123-cd)pyreen	mg/kg ds	0.064	0.094	0.27	<0.050	<0.050
S PAK VROM (10) (factor 0,7)	mg/kg ds	0.44	0.75	1.6	0.35 1)	0.35 1)

Nr. Monsteromschrijving

- 1 MM-1
- 2 MM-2
- 3 MM-3
- 4 MM-4
- 5 MM-5

Analytico-nr.

6674352
 6674353
 6674354
 6674355
 6674356

Akkoord
Pr.coörd.
V/A

Eurofins Analytico B.V.



Gildeweg 44-46
 3771 NB Barneveld
 P.O. Box 459
 3770 AL Barneveld NL

Tel. +31 (0)34 242 63 00
 Fax +31 (0)34 242 63 99
 E-mail info-env@eurofins.nl
 Site www.eurofins.nl

ABN AMRO 54 85 74 456
 VAT/BTW No.
 NL 8043.14.883.B01
 KvK No. 09088623

Q: door RVA geaccrediteerde verrichting
 A: AP04 erkende verrichting
 S: AS 3000 erkende verrichting

Dit certificaat mag uitsluitend in zijn geheel worden gereproduceerd.

Eurofins Analytico B.V. is erkend door het Vlaamse Gewest (OVAM en Dep. LNE), het Brusselse Gewest (BIM), het Waalse Gewest (DGRNE-OWD) en door de overheden van Frankrijk en Luxemburg (MEV).



TESTEN
 RvA L010


Bijlage (A) met deelmonsterinformatie behorende bij analysecertificaat 2012025732

Pagina 1/1

Analytico-n Boornr	Omschrijving	Van	Tot	Barcode	Monsteromschrijving
6674352 8	1	0	50	0506047110	MM-1
6674352 7	1	0	50	0506047112	
6674352 6	1	0	50	0506047371	
6674352 5	1	0	50	0506047377	
6674352 4	1	0	50	0506047362	
6674352 3	1	0	40	0506047375	
6674352 10	1	20	50	0506047679	
6674352 1	1	0	50	0506046968	
6674352 20	1	0	50	0506047070	
6674353 2	1	0	40	0506047368	MM-2
6674353 19	1	0	50	0506046973	
6674353 18	1	0	50	0506046957	
6674353 17	1	0	50	0506046974	
6674353 16	1	0	50	0506046956	
6674353 15	1	0	50	0506047379	
6674353 14	1	0	50	0506047283	
6674353 13	1	0	50	0506046969	
6674353 11	1	8	30	0506047677	
6674354 9	1	0	50	0506047106	MM-3
6674354 12	1	0	45	0506047108	
6674355 1	3	90	140	0506047367	MM-4
6674355 8	2	50	100	0506047111	
6674355 3	2	50	100	0506047365	
6674356 9	2	70	120	0506047376	MM-5
6674356 2	2	50	100	0506046977	
6674356 19	2	50	80	0506047109	

Eurofins Analytico B.V.

Gildeweg 44-46
3771 NB Barneveld
P.O. Box 459
3770 AL Barneveld NL

Tel. +31 (0)34 242 63 00
Fax +31 (0)34 242 63 99
E-mail info-env@eurofins.nl
Site www.eurofins.nl

ABN AMRO 54 85 74 456
VAT/BTW No.
NL 8043.14.883.B01
KvK No. 09088623

Eurofins Analytico B.V. is erkend door het Vlaamse Gewest (OVAM en Dep. LNE), het Brusselse Gewest (BIM), het Waalse Gewest (DGRNE-OWD) en door de overheden van Frankrijk en Luxemburg (MEV).

**Bijlage (B) met opmerkingen behorende bij analysecertificaat 2012025732**

Pagina 1/1

Opmerking 1)

De toetswaarde van de som is gelijk aan de sommatie van 0,7★RG

Opmerking 2)

PCB 28 kan positief beïnvloed worden door PCB 31.

Eurofins Analytico B.V.

Gildeweg 44-46
3771 NB Barneveld
P.O. Box 459
3770 AL Barneveld NL

Tel. +31 (0)34 242 63 00
Fax +31 (0)34 242 63 99
E-mail info-env@eurofins.nl
Site www.eurofins.nl

ABN AMRO 54 85 74 456
VAT/BTW No.
NL 8043.14.883.B01
KvK No. 09088623

Eurofins Analytico B.V. is erkend door het Vlaamse Gewest (OVAM en Dep. LNE), het Brusselse Gewest (BIM), het Waalse Gewest (DGRNE-OWD) en door de overheden van Frankrijk en Luxemburg (MEV).



Bijlage (c) met methodeverwijzingen behorende bij analysecertificaat 2012025732

Pagina 1/1

Analyse	Methode	Techniek	Referentiemethode
Droge Stof	W0104	Gravimetrie	Cf. pb 3010-2 en Gw. NEN-ISO 11465
Organische stof/Gloeirest	W0109	Gravimetrie	Cf. pb 3010-3 en cf. NEN 5754
Korrelgrootte < 2 µm (Lutum)	W0173	Sedimentatie	Cf. pb 3010-4 en cf. NEN 5753
Barium (Ba)	W0423	ICP-MS	Cf. pb 3010-5 en cf. NEN-EN-ISO 17294-2
Cadmium (Cd)	W0423	ICP-MS	Cf. pb 3010-5 en cf. NEN-EN-ISO 17294-2
Kobalt (Co)	W0423	ICP-MS	Cf. pb 3010-5 en cf. NEN-EN-ISO 17294-2
Koper (Cu)	W0423	ICP-MS	Cf. pb 3010-5 en cf. NEN-EN-ISO 17294-2
Kwik (Hg)	W0423	ICP-MS	Cf. pb 3010-5 en cf. NEN-EN-ISO 17294-2
Molybdeen (Mo)	W0423	ICP-MS	Cf. pb 3010-5 en cf. NEN-EN-ISO 17294-2
Nikkel (Ni)	W0423	ICP-MS	Cf. pb 3010-5 en cf. NEN-EN-ISO 17294-2
Lood (Pb)	W0423	ICP-MS	Cf. pb 3010-5 en cf. NEN-EN-ISO 17294-2
Zink (Zn)	W0423	ICP-MS	Cf. pb 3010-5 en cf. NEN-EN-ISO 17294-2
Minerale Olie (GC)	W0202	GC-FID	Cf. pb 3010-7 en cf. NEN 6978
Polychloorbifenylen (PCB)	W0271	GC-MS	Cf. pb 3010-8 en gw. NEN 6980
PAK (VROM)	W0271	GC-MS	Cf. pb. 3010-6 en gw. NEN-ISO 18287
PAK som AS3000/AP04	W0271	GC-MS	Cf. pb. 3010-6 en gw. NEN-ISO 18287
Cryogeen malen AS3000	W0106	Voorbehandeling	Cf. AS3000

Nadere informatie over de toegepaste onderzoeksmethoden alsmede een classificatie van de meetonzekerheid staan vermeld in ons overzicht "Specificaties analysemethoden", versie juli 2009.



PJ Milieu BV
T.a.v. J.A. Slotboom
Nijverheidsstraat 21
3861 RJ NIJKERK

Analysecertificaat

Datum: 28-02-2012

Hierbij ontvangt u de resultaten van het navolgende laboratoriumonderzoek.

Certificaatnummer	2012029970
Uw projectnummer	1207401A
Uw projectnaam	0telaarseweg 23/25 te Barneveld
Uw ordernummer	
Monster(s) ontvangen	22-02-2012

Dit certificaat mag uitsluitend in zijn geheel worden gereproduceerd.
Aanvullende informatie behorend bij dit analysecertificaat kunt U vinden in het overzicht "Specificaties Analysemethoden". Extra exemplaren zijn verkrijgbaar bij de afdeling Verkoop en Advies.

De grondmonsters worden tot 6 weken na datum ontvangst bewaard en watermonsters tot 2 weken na datum ontvangst. Zonder tegenbericht worden de monsters nadien afgevoerd.
Indien de monsters langer bewaard dienen te blijven verzoeken wij U dit exemplaar uiterlijk 1 week voor afloop van de standaardbewaarperiode ondertekend aan ons te retourneren. Voor de kosten van het langer bewaren van monsters verwijzen wij naar de prijslijst.

Bewaren tot:

Datum:

Naam:

Handtekening:

Wij vertrouwen erop uw opdracht hiermee naar verwachting te hebben uitgevoerd, mocht U naar aanleiding van dit analysecertificaat nog vragen hebben verzoeken wij U contact op te nemen met de afdeling Verkoop en Advies.

Met vriendelijke groet,

Eurofins Analytico B.V.



Ing. A. Veldhuizen
Technical Manager

Eurofins Analytico B.V.

Gildeweg 44-46
3771 NB Barneveld
P.O. Box 459
3770 AL Barneveld NL

Tel. +31 (0)34 242 63 00
Fax +31 (0)34 242 63 99
E-mail info-env@eurofins.nl
Site www.eurofins.nl

ABN AMRO 54 85 74 456
VAT/BTW No.
NL 8043.14.883.B01
KvK No. 09088623

Eurofins Analytico B.V. is erkend door het Vlaamse Gewest (OVAM en Dep. LNE), het Brusselse Gewest (BIM), het Waalse Gewest (DGRNE-OWD) en door de overheden van Frankrijk en Luxemburg (MEV).



Analysecertificaat

Uw projectnummer	1207401A	Certificaatnummer	2012029970
Uw projectnaam	Otelaarseweg 23/25 te Barneveld	Startdatum	22-02-2012
Uw ordernummer		Rapportagedatum	28-02-2012/12:43
Datum monstername	22-02-2012	Bijlage	A, B, C
Monsternemer	R.B. Veenstra	Pagina	1/2
Monstermatrix	Water; Water (AS3000)		

Analyse	Eenheid	1	2
Metalen			
S Barium (Ba)	µg/L	90	83
S Cadmium (Cd)	µg/L	<0.80	<0.80
S Kobalt (Co)	µg/L	<5.0	<5.0
S Koper (Cu)	µg/L	<15	<15
S Kwik (Hg)	µg/L	0.053	<0.050
S Molybdeen (Mo)	µg/L	<3.6	3.8
S Nikkel (Ni)	µg/L	<15	<15
S Lood (Pb)	µg/L	<15	<15
S Zink (Zn)	µg/L	820	<60
Vluchtige Aromatische Koolwaterstoffen			
S Benzeen	µg/L	<0.20	<0.20
S Tolueen	µg/L	<0.30	<0.30
S Ethylbenzeen	µg/L	<0.30	<0.30
S o-Xyleen	µg/L	<0.10	<0.10
S m,p-Xyleen	µg/L	<0.20	<0.20
S Xylenen (som) factor 0,7	µg/L	0.21 ¹⁾	0.21 ¹⁾
BTEX (som)	µg/L	<1.1	<1.1
S Naftaleen	µg/L	<0.050	<0.050
S Styreen	µg/L	<0.30	<0.30
Vluchtige organische chloorkoolwaterstoffen			
S Dichloormethaan	µg/L	<0.20	<0.20
S Trichloormethaan	µg/L	<0.60	<0.60
S Tetrachloormethaan	µg/L	<0.10	<0.10
S Trichlooretheen	µg/L	<0.60	<0.60
S Tetrachlooretheen	µg/L	<0.10	<0.10
S 1,1-Dichloorethaan	µg/L	<0.60	<0.60
S 1,2-Dichloorethaan	µg/L	<0.60	<0.60
S 1,1,1-Trichloorethaan	µg/L	<0.10	<0.10
S 1,1,2-Trichloorethaan	µg/L	<0.10	<0.10
S cis 1,2-Dichlooretheen	µg/L	<0.10	<0.10
S trans 1,2-Dichlooretheen	µg/L	<0.10	<0.10
CKW (som)	µg/L	<3.2	<3.2
S 1,1-Dichlooretheen	µg/L	<0.10	<0.10

Nr. Monsteromschrijving

1 1-1-1
2 2-1-1

Analytico-nr.

6690523
6690524

Eurofins Analytico B.V.

Q: door RvA geaccrediteerde verrichting
A: AP04 erkende verrichting
S: AS 3000 erkende verrichting

Dit certificaat mag uitsluitend in zijn geheel worden gereproduceerd.

Gildeweg 44-46
3771 NB Barneveld
P.O. Box 459
3770 AL Barneveld NL

Tel. +31 (0)34 242 63 00 ABN AMRO 54 85 74 456
Fax +31 (0)34 242 63 99 VAT/BTW No.
E-mail info-env@eurofins.nl NL 8043.14.883.B01
Site www.eurofins.nl KvK No. 09088623

Eurofins Analytico B.V. is erkend door het Vlaamse Gewest (OVAM en Dep. LNE), het Brusselse Gewest (BIM), het Waalse Gewest (DGRNE-OWD) en door de overheden van Frankrijk en Luxemburg (MEV).





Analysecertificaat

Uw projectnummer	1207401A	Certificaatnummer	2012029970
Uw projectnaam	Otelaarseweg 23/25 te Barneveld	Startdatum	22-02-2012
Uw ordernummer		Rapportagedatum	28-02-2012/12:43
Datum monstername	22-02-2012	Bijlage	A, B, C
Monsternemer	R.B. Veenstra	Pagina	2/2
Monstermatrix	Water; Water (AS3000)		

Analyse	Eenheid	1	2
S 1,2-Dichloorethenen (Som) factor 0,7	µg/L	0.14 ¹⁾	0.14 ¹⁾
S Vinylchloride	µg/L	<0.10	<0.10
S 1,1-Dichloorpropaan	µg/L	<0.25	<0.25
S 1,2-Dichloorpropaan	µg/L	<0.25	<0.25
S 1,3-Dichloorpropaan	µg/L	<0.25	<0.25
S Dichloorpropanen som factor 0.7	µg/L	0.52	0.52
S Tribroommethaan	µg/L	<2.0	<2.0
Minerale olie			
Minerale olie (C10-C12)	µg/L	<8.0	8.3
Minerale olie (C12-C16)	µg/L	<15	<15
Minerale olie (C16-C21)	µg/L	<16	<16
Minerale olie (C21-C30)	µg/L	<31	<31
Minerale olie (C30-C35)	µg/L	<15	<15
Minerale olie (C35-C40)	µg/L	<15	<15
S Minerale olie totaal (C10-C40)	µg/L	<100	<100

Nr. Monsteromschrijving

1 1-1-1
2 2-1-1

Analytico-nr.

6690523
6690524

Eurofins Analytico B.V.



Gildeweg 44-46
3771 NB Barneveld
P.O. Box 459
3770 AL Barneveld NL

Tel. +31 (0)34 242 63 00
Fax +31 (0)34 242 63 99
E-mail info-env@eurofins.nl
Site www.eurofins.nl
ABN AMRO 54 85 74 456
VAT/BTW No.
NL 8043.14.883.B01
KvK No. 09088623

Q: door RVA geaccrediteerde verrichting
A: AP04 erkende verrichting
S: AS 3000 erkende verrichting

Dit certificaat mag uitsluitend in zijn geheel worden gereproduceerd.

Eurofins Analytico B.V. is erkend door het Vlaamse Gewest (OVAM en Dep. LNE), het Brusselse Gewest (BIM), het Waalse Gewest (DGRNE-OWD) en door de overheden van Frankrijk en Luxemburg (MEV).

Akkoord
Pr.coörd.
VA





Bijlage (A) met deelmonsterinformatie behorende bij analysecertificaat 2012029970

Pagina 1/1

Analytico-n Boornr	Omschrijving	Van	Tot	Barcode	Monsteromschrijving
6690523 1	1	130	230	0700589970	1-1-1
6690523 1	2	130	230	0691223536	
6690524 2	1	120	220	0691223538	2-1-1
6690524 2	2	120	220	0700589392	

Eurofins Analytico B.V.

Gildeweg 44-46
3771 NB Barneveld
P.O. Box 459
3770 AL Barneveld NL

Tel. +31 (0)34 242 63 00 ABN AMRO 54 85 74 456
Fax +31 (0)34 242 63 99 VAT/BTW No.
E-mail info-env@eurofins.nl NL 8043.14.883.B01
Site www.eurofins.nl KvK No. 09088623

Eurofins Analytico B.V. is erkend door het Vlaamse Gewest (OVAM en Dep. LNE), het Brusselse Gewest (BIM), het Waalse Gewest (DGRNE-OWD) en door de overheden van Frankrijk en Luxemburg (MEV).

**Bijlage (B) met opmerkingen behorende bij analysecertificaat 2012029970**

Pagina 1/1

Opmerking 1)De toetswaarde van de som is gelijk aan de sommatie van $0,7 \star RG$ **Eurofins Analytico B.V.**

Gildeweg 44-46
3771 NB Barneveld
P.O. Box 459
3770 AL Barneveld NL

Tel. +31 (0)34 242 63 00
Fax +31 (0)34 242 63 99
E-mail info-env@eurofins.nl
Site www.eurofins.nl

ABN AMRO 54 85 74 456
VAT/BTW No.
NL 8043.14.883.B01
KvK No. 09088623

Eurofins Analytico B.V. is erkend door het Vlaamse Gewest (OVAM en Dep. LNE), het Brusselse Gewest (BIM), het Waalse Gewest (DGRNE-OWD) en door de overheden van Frankrijk en Luxemburg (MEV).



Bijlage (c) met methodeverwijzingen behorende bij analysecertificaat 2012029970

Pagina 1/1

Analyse	Methode	Techniek	Referentiemethode
ICP-MS Barium	W0421	ICP-MS	Cf. pb 3110-3 en cf. NEN-EN-ISO 17294-2
1,2-Dichloorpropaan	W0254	HS-GC-MS	Cf. pb 3130-1
1,3-dichloorpropaan	W0254	HS-GC-MS	Cf. pb 3130-1
DiChlprop. som AS300	W0254	HS-GC-MS	Cf. pb 3130-2 en gw. NEN EN ISO 15680
tribroommethaan	W0254	HS-GC-MS	Cf. pb 3130-1
Minerale Olie (GC)	W0215	LVI-GC-FID	Cf. pb 3110-5
ICP-MS Cadmium	W0421	ICP-MS	Cf. pb 3110-3 en cf. NEN-EN-ISO 17294-2
ICP-MS Kobalt (Co)	W0421	ICP-MS	Cf. pb 3110-3 en cf. NEN-EN-ISO 17294-2
ICP-MS Koper	W0421	ICP-MS	Cf. pb 3110-3 en cf. NEN-EN-ISO 17294-2
ICP-MS Kwik	W0421	ICP-MS	Cf. pb 3110-3 en cf. NEN-EN-ISO 17294-2
ICP-MS Molybdeen (Mo)	W0421	ICP-MS	Cf. pb 3110-3 en cf. NEN-EN-ISO 17294-2
ICP-MS Nikkel	W0421	ICP-MS	Cf. pb 3110-3 en cf. NEN-EN-ISO 17294-2
ICP-MS Lood	W0421	ICP-MS	Cf. pb 3110-3 en cf. NEN-EN-ISO 17294-2
ICP-MS Zink	W0421	ICP-MS	Cf. pb 3110-3 en cf. NEN-EN-ISO 17294-2
Xylenen som AS3000	W0254	HS-GC-MS	Cf. pb 3130-1
Aromaten (BTEXN)	W0254	HS-GC-MS	Cf. pb 3130-1
Styreen	W0254	HS-GC-MS	Cf. pb 3130-1
VOCL (11)	W0254	HS-GC-MS	Cf. pb 3130-1
CKW : 1,1-Dichlooretheen	H W0254	HS-GC-MS	Cf. pb 3130-1
DiClEtheen som AS3000	W0254	HS-GC-MS	Cf. pb 3130-1
CKW : Vinylchloride	W0254	HS-GC-MS	Cf. pb 3130-1
1,1-dichloorpropaan	W0254	HS-GC-MS	Cf. pb 3130-1

Nadere informatie over de toegepaste onderzoeksmethoden alsmede een classificatie van de meetonzekerheid staan vermeld in ons overzicht "Specificaties analysemethoden", versie juli 2009.

BIJLAGE 3

Toetsing van de analyseresultaten

Toetsing: S en I 2009							
Certificaatnummer	2012025732						
Monsterschrijving	MM-1						
Monstersoort	Grond, AS3000						
Uw projectnummer	1207401A						
Uw projectnaam	Otelaarseweg 23/25 te Barneveld						
Datum monstername	15-02-2012						
Monsternemer	R.F. Rigter						
Parameter	Eenheid	MM-1	+/-	RG	AW	T	I
Voorbehandeling							
Cryogeen malen AS3000	Uitgevoerd						
Bodemkundige analyses							
Droge stof	% (m/m)	81,4					
Organische stof	% (m/m) ds	3,1					
Gloeirest	% (m/m) ds	96,7					
Korrelgrootte < 2 µm (Lutum)	% (m/m) ds	2,8					
Metalen							
Barium (Ba)	mg/kg ds	17					
Cadmium (Cd)	mg/kg ds	<0,17	-	0,37	0,37	4,2	7,9
Kobalt (Co)	mg/kg ds	<4,3	-	4,3	4,3	29	54
Koper (Cu)	mg/kg ds	5,6	-	20	20	58	95
Kwik (Hg)	mg/kg ds	<0,050	-	0,11	0,11	13	25
Molybdeen (Mo)	mg/kg ds	<1,5	-	1,5	1,5	96	190
Nikkel (Ni)	mg/kg ds	<3,0	-	12	12	23	34
Lood (Pb)	mg/kg ds	16	-	32	32	190	340
Zink (Zn)	mg/kg ds	31	-	61	61	190	310
Minerale olie							
Minerale olie totaal (C10-C40)	mg/kg ds	<38	-	59	59	800	1600
Polychloorbifenylen, PCB							
PCB (som 7) (factor 0,7)	mg/kg ds	0,0049	-	0,022	0,0062	0,16	0,31
Polycyclische Aromatische Koolwaterstoffen, PAK							
PAK VROM (10) (factor 0,7)	mg/kg ds	0,44	-	1,5	1,5	21	40

Deze toetsing is met de grootste zorg samengesteld. Eurofins Analytico B.V. is echter niet verantwoordelijk voor de uitkomst van deze toetsing.

Toetsing: S en I 2009							
Certificaatnummer	2012025732						
Monsterschrijving	MM-2						
Monstersoort	Grond, AS3000						
Uw projectnummer	1207401A						
Uw projectnaam	Otelaarseweg 23/25 te Barneveld						
Datum monstername	15-02-2012						
Monsternemer	R.F. Rigter						
Parameter	Eenheid	MM-2	+/-	RG	AW	T	I
Voorbehandeling							
Cryogeen malen AS3000	Uitgevoerd						
Bodemkundige analyses							
Droge stof	% (m/m)	80,0					
Organische stof	% (m/m) ds	3,0					
Gloeirest	% (m/m) ds	96,8					
Korrelgrootte < 2 µm (Lutum)	% (m/m) ds	2,4					
Metalen							
Barium (Ba)	mg/kg ds	24					
Cadmium (Cd)	mg/kg ds	<0,17	-	0,36	0,36	4,1	7,9
Kobalt (Co)	mg/kg ds	<4,3	-	4,3	4,3	29	54
Koper (Cu)	mg/kg ds	<5,0	-	20	20	58	95
Kwik (Hg)	mg/kg ds	0,053	-	0,11	0,11	13	25
Molybdeen (Mo)	mg/kg ds	<1,5	-	1,5	1,5	96	190
Nikkel (Ni)	mg/kg ds	<3,0	-	12	12	23	34
Lood (Pb)	mg/kg ds	15	-	32	32	190	340
Zink (Zn)	mg/kg ds	24	-	61	61	190	310
Minerale olie							
Minerale olie totaal (C10-C40)	mg/kg ds	<38	-	57	57	780	1500
Polychloorbifenylen, PCB							
PCB (som 7) (factor 0,7)	mg/kg ds	0,0049	-	0,021	0,0060	0,15	0,30
Polycyclische Aromatische Koolwaterstoffen, PAK							
PAK VROM (10) (factor 0,7)	mg/kg ds	0,75	-	1,5	1,5	21	40

Legenda	
-	< streefwaarde/aw2000 of RG
+	> AchtergrondWaarde (AW)
++	> Tussenwaarde (T)
+++	> Interventiowaarde (I)
	Niet getoetst
RG	Rapportagegrens
Normwaarden zijn gecorrigeerd met de volgende gegevens:	
Lutum: 1% van droge stof en organische stof:3% van droge stof.	

Deze toetsing is met de grootste zorg samengesteld. Eurofins Analytico B.V. is echter niet verantwoordelijk voor de uitkomst van deze toetsing.

Toetsing: S en I 2009							
Certificaatnummer	2012025732						
Monsteromschrijving	MM-3						
Monstersoort	Grond, AS3000						
Uw projectnummer	1207401A						
Uw projectnaam	Otelaarseweg 23/25 te Barneveld						
Datum monsternamen	15-02-2012						
Monsternemer	R.F. Rigter						
Parameter	Eenheid	MM-3	+/-	RG	AW	T	I
Voorbehandeling							
Cryogeen malen AS3000	Uitgevoerd						
Bodemkundige analyses							
Droge stof	% (m/m)	84,4					
Organische stof	% (m/m) ds	3,5					
Gloeirest	% (m/m) ds	96,3					
Korrelgrootte < 2 µm (Lutum)	% (m/m) ds	2,6					
Metalen							
Barium (Ba)	mg/kg ds	18					
Cadmium (Cd)	mg/kg ds	0,17	-	0,37	0,37	4,2	8,1
Kobalt (Co)	mg/kg ds	<4,3	-	4,3	4,3	29	54
Koper (Cu)	mg/kg ds	6,8	-	20	20	58	97
Kwik (Hg)	mg/kg ds	0,059	-	0,11	0,11	13	25
Molybdeen (Mo)	mg/kg ds	<1,5	-	1,5	1,5	96	190
Nikkel (Ni)	mg/kg ds	<3,0	-	12	12	23	34
Lood (Pb)	mg/kg ds	58	+	33	33	190	350
Zink (Zn)	mg/kg ds	28	-	61	61	190	320
Minerale olie							
Minerale olie totaal (C10-C40)	mg/kg ds	<38	-	67	67	910	1800
Polychloorbifenylen, PCB							
PCB 28	mg/kg ds	0,0011					
PCB 52	mg/kg ds	0,0053					
PCB 101	mg/kg ds	0,013					
PCB 118	mg/kg ds	0,012					
PCB 138	mg/kg ds	0,017					
PCB 153	mg/kg ds	0,016					
PCB 180	mg/kg ds	0,0050					
PCB (som 7) (factor 0,7)	mg/kg ds	0,069	+	0,025	0,0070	0,18	0,35
Polycyclische Aromatische Koolwaterstoffen, PAK							
Naftaleen	mg/kg ds	<0,050					
Fenanthreen	mg/kg ds	<0,050					
Anthraceen	mg/kg ds	<0,050					
Fluorantheen	mg/kg ds	0,22					
Benzo(a)anthraceen	mg/kg ds	0,16					
Chryseen	mg/kg ds	0,21					
Benzo(k)fluorantheen	mg/kg ds	0,12					
Benzo(a)pyreen	mg/kg ds	0,22					
Benzo(ghi)peryleen	mg/kg ds	0,25					
Indeno(123-cd)pyreen	mg/kg ds	0,27					
PAK VROM (10) (factor 0,7)	mg/kg ds	1,6	+	1,5	1,5	21	40

Legenda	
-	< streefwaarde/aw2000 of RG
+	> AchtergrondWaarde (AW)
++	> Tussenwaarde (T)
+++	> Interventiewaarde (I)
	Niet getoetst
RG	Rapportagegrens

Normwaarden zijn gecorrigeerd met de volgende gegevens:
Lutum: 1% van droge stof en organische stof; 3,5% van droge stof.

Legenda	
-	< streefwaarde/aw2000 of RG
+	> AchtergrondWaarde (AW)
++	> Tussenwaarde (T)
+++	> Interventiewaarde (I)
	Niet getoetst
RG	Rapportagegrens

Normwaarden zijn gecorrigeerd met de volgende gegevens:
Lutum: 1% van droge stof en organische stof:3.5% van droge stof.

Deze toetsing is met de grootste zorg samengesteld, Eurofins Analytico B.V. is echter niet verantwoordelijk voor de uitkomst van deze toetsing.

Toetsing: S en I 2009							
Certificaatnummer	2012025732						
Monsteromschrijving	MM-4						
Monstersoort	Grond, AS3000						
Uw projectnummer	1207401A						
Uw projectnaam	Otelaarseweg 23/25 te Barneveld						
Datum monstername	15-02-2012						
Monsternemer	R.F. Rigter						
Parameter	Eenheid	MM-4	+/-	RG	AW	T	I
Voorbehandeling							
Cryogeen malen AS3000	Uitgevoerd						
Bodemkundige analyses							
Droge stof	% (m/m)	80,1					
Organische stof	% (m/m) ds	2,0					
Gloeirest	% (m/m) ds	98,0					
Korrelgrootte < 2 µm (Lutum)	% (m/m) ds	<1,0					
Metalen							
Barium (Ba)	mg/kg ds	<15					
Cadmium (Cd)	mg/kg ds	<0,17	-	0,35	0,35	4,0	7,6
Kobalt (Co)	mg/kg ds	<4,3	-	4,3	4,3	29	54
Koper (Cu)	mg/kg ds	<5,0	-	19	19	56	92
Kwik (Hg)	mg/kg ds	<0,050	-	0,10	0,10	13	25
Molybdeen (Mo)	mg/kg ds	<1,5	-	1,5	1,5	96	190
Nikkel (Ni)	mg/kg ds	<3,0	-	12	12	23	34
Lood (Pb)	mg/kg ds	<13	-	32	32	180	340
Zink (Zn)	mg/kg ds	18	-	59	59	180	300
Minerale olie							
Minerale olie totaal (C10-C40)	mg/kg ds	<38	-	38	38	520	1000
Polychloorbifenylen, PCB							
PCB (som 7) (factor 0,7)	mg/kg ds	0,0049	-	0,014	0,0040	0,10	0,20
Polycyclische Aromatische Koolwaterstoffen, PAK							
PAK VROM (10) (factor 0,7)	mg/kg ds	0,35	-	1,5	1,5	21	40

Deze toetsing is met de grootste zorg samengesteld. Eurofins Analytico B.V. is echter niet verantwoordelijk voor de uitkomst van deze toetsing.

Toetsing: S en I 2009							
Certificaatnummer	2012025732						
Monsteromschrijving	MM-5						
Monstersoort	Grond, AS3000						
Uw projectnummer	1207401A						
Uw projectnaam	Otelaarseweg 23/25 te Barneveld						
Datum monstername	15-02-2012						
Monsternemer	R.F. Rigter						
Parameter	Eenheid	MM-5	+/-	RG	AW	T	I
Voorbehandeling							
Cryogeen malen AS3000	Uitgevoerd						
Bodemkundige analyses							
Droge stof	% (m/m)	82,0					
Organische stof	% (m/m) ds	1,2					
Gloeirest	% (m/m) ds	98,7					
Korrelgrootte < 2 µm (Lutum)	% (m/m) ds	<1,0					
Metalen							
Barium (Ba)	mg/kg ds	<15					
Cadmium (Cd)	mg/kg ds	<0,17	-	0,35	0,35	4,0	7,6
Kobalt (Co)	mg/kg ds	<4,3	-	4,3	4,3	29	54
Koper (Cu)	mg/kg ds	<5,0	-	19	19	56	92
Kwik (Hg)	mg/kg ds	<0,050	-	0,10	0,10	13	25
Molybdeen (Mo)	mg/kg ds	<1,5	-	1,5	1,5	96	190
Nikkel (Ni)	mg/kg ds	<3,0	-	12	12	23	34
Lood (Pb)	mg/kg ds	<13	-	32	32	180	340
Zink (Zn)	mg/kg ds	<17	-	59	59	180	300
Minerale olie							
Minerale olie totaal (C10-C40)	mg/kg ds	<38	-	38	38	520	1000
Polychloorbifenylen, PCB							
PCB (som 7) (factor 0,7)	mg/kg ds	0,0049	-	0,014	0,0040	0,10	0,20
Polycyclische Aromatische Koolwaterstoffen, PAK							
PAK VROM (10) (factor 0,7)	mg/kg ds	0,35	-	1,5	1,5	21	40

Legenda	
-	< streefwaarde/aw2000 of RG
+	> AchtergrondWaarde (AW)
++	> Tussenwaarde (T)
+++	> Interventiewaarde (I)
	Niet getoetst
RG	Rapportagegrens
Normwaarden zijn gecorrigeerd met de volgende gegevens:	
Lutum: 2% van droge stof en organische stof. 2% van droge stof.	

Deze toetsing is met de grootste zorg samengesteld. Eurofins Analytico B.V. is echter niet verantwoordelijk voor de uitkomst van deze toetsing.

Toetsing: S en I 2009							
Certificaatnummer	2012029970						
Monsteromschrijving	1-1-1						
Monstersoort	Water, AS3000						
Uw projectnummer	1207401A						
Uw projectnaam	Otelaaarseweg 23/25 te Barneveld						
Datum monstername	22-02-2012						
Monsternemer	R.B. Veenstra						
Parameter	Eenheid	1-1-1	+/-	RG	S	T	I
Metalen							
Barium (Ba)	µg/L	90	+	50	50	340	630
Cadmium (Cd)	µg/L	<0,80	-	0,80	0,40	3,2	6
Kobalt (Co)	µg/L	<5,0	-	20	20	60	100
Koper (Cu)	µg/L	<15	-	15	15	45	75
Kwik (Hg)	µg/L	0,053	+	0,050	0,050	0,17	0,30
Molybdeen (Mo)	µg/L	<3,6	-	5	5	150	300
Nikkel (Ni)	µg/L	<15	-	15	15	45	75
Lood (Pb)	µg/L	<15	-	15	15	45	75
Zink (Zn)	µg/L	820	+++	65	65	430	800
Vluchtige Aromatische Koolwaterstoffen							
Benzeen	µg/L	<0,20	-	0,20	0,20	15	30
Tolueen	µg/L	<0,30	-	7	7	500	1000
Ethylbenzeen	µg/L	<0,30	-	4	4	77	150
Xylenen (som) factor 0,7	µg/L	0,21	-	0,30	0,20	35	70
BTEX (som)	µg/L	<1,1	-				
Naftaleen	µg/L	<0,050	-	0,050	0,010	35	70
Styreen	µg/L	<0,30	-	6	6	150	300
Vluchtige organische chloorkoolwaterstoffen							
Dichloormethaan	µg/L	<0,20	-	0,20	0,010	500	1000
Trichloormethaan	µg/L	<0,60	-	6	6	200	400
Tetrachloormethaan	µg/L	<0,10	-	0,10	0,010	5,0	10
Trichlooretheen	µg/L	<0,60	-	24	24	260	500
Tetrachlooretheen	µg/L	<0,10	-	0,10	0,010	20	40
1,1-Dichloorethaan	µg/L	<0,60	-	7	7	450	900
1,2-Dichloorethaan	µg/L	<0,60	-	7	7	200	400
1,1,1-Trichloorethaan	µg/L	<0,10	-	0,10	0,010	150	300
1,1,2-Trichloorethaan	µg/L	<0,10	-	0,10	0,010	65	130
cis 1,2-Dichlooretheen	µg/L	<0,10	-				
trans 1,2-Dichlooretheen	µg/L	<0,10	-				
CKW (som)	µg/L	<3,2	-				
1,1-Dichlooretheen	µg/L	<0,10	-	0,10	0,010	5,0	10
1,2-Dichloorethenen (Som) factor 0,7	µg/L	0,14	-	0,10	0,010	10	20
Vinylchloride	µg/L	<0,10	-	0,20	0,010	2,5	5
1,1-Dichloorpropaan	µg/L	<0,25	-				
1,2-Dichloorpropaan	µg/L	<0,25	-				
1,3-Dichloorpropaan	µg/L	<0,25	-				
Dichloorpropanen som factor 0.7	µg/L	0,52	-	0,75	0,80	40	80
Tribroommethaan	µg/L	<2,0	-				630
Minerale olie							
Minerale olie (C10-C12)	µg/L	<8,0	-				
Minerale olie (C12-C16)	µg/L	<15	-				
Minerale olie (C16-C21)	µg/L	<16	-				
Minerale olie (C21-C30)	µg/L	<31	-				
Minerale olie (C30-C35)	µg/L	<15	-				
Minerale olie (C35-C40)	µg/L	<15	-				
Minerale olie totaal (C10-C40)	µg/L	<100	-	100	50	330	600
Legenda							
-	< streefwaarde/aw2000 of RG						
+	> Streefwaarde (S)						
++	> Tussenwaarde (T)						
+++	> Interventiewaarde (I)						
	Niet getoetst						
RG	Rapportagegrens						

Deze toetsing is met de grootste zorg samengesteld. Eurofins Analytico B.V. is echter niet verantwoordelijk voor de uitkomst van deze toetsing

Toetsing: S en I 2009							
Certificaatnummer	2012029970						
Monsteromschrijving	2-1-1						
Monstersoort	Water, AS3000						
Uw projectnummer	1207401A						
Uw projectnaam	Otelarsesweg 23/25 te Barneveld						
Datum monstername	22-02-2012						
Monsternemer	R.B. Veenstra						
Parameter	Eenheid	2-1-1	+/-	RG	S	T	I
Metalen							
Barium (Ba)	µg/L	83	+	50	50	340	630
Cadmium (Cd)	µg/L	<0,80	-	0,80	0,40	3,2	6
Kobalt (Co)	µg/L	<5,0	-	20	20	60	100
Koper (Cu)	µg/L	<15	-	15	15	45	75
Kwik (Hg)	µg/L	<0,050	-	0,050	0,050	0,17	0,30
Molybdeen (Mo)	µg/L	3,8	-	5	5	150	300
Nikkel (Ni)	µg/L	<15	-	15	15	45	75
Lood (Pb)	µg/L	<15	-	15	15	45	75
Zink (Zn)	µg/L	<60	-	65	65	430	800
Vluchtige Aromatische Koolwaterstoffen							
Benzeen	µg/L	<0,20	-	0,20	0,20	15	30
Tolueen	µg/L	<0,30	-	7	7	500	1000
Ethylbenzeen	µg/L	<0,30	-	4	4	77	150
Xylenen (som) factor 0,7	µg/L	0,21	-	0,30	0,20	35	70
BTEX (som)	µg/L	<1,1	-				
Naftaleen	µg/L	<0,050	-	0,050	0,010	35	70
Styreen	µg/L	<0,30	-	6	6	150	300
Vluchtige organische chloorkoolwaterstoffen							
Dichloormethaan	µg/L	<0,20	-	0,20	0,010	500	1000
Trichloormethaan	µg/L	<0,60	-	6	6	200	400
Tetrachloormethaan	µg/L	<0,10	-	0,10	0,010	5,0	10
Trichlooretheen	µg/L	<0,60	-	24	24	260	500
Tetrachlooretheen	µg/L	<0,10	-	0,10	0,010	20	40
1,1-Dichloorethaan	µg/L	<0,60	-	7	7	450	900
1,2-Dichloorethaan	µg/L	<0,60	-	7	7	200	400
1,1,1-Trichloorethaan	µg/L	<0,10	-	0,10	0,010	150	300
1,1,2-Trichloorethaan	µg/L	<0,10	-	0,10	0,010	65	130
cis 1,2-Dichlooretheen	µg/L	<0,10	-				
trans 1,2-Dichlooretheen	µg/L	<0,10	-				
CKW (som)	µg/L	<3,2	-				
1,1-Dichlooretheen	µg/L	<0,10	-	0,10	0,010	5,0	10
1,2-Dichloorethenen (Som) factor 0,7	µg/L	0,14	-	0,10	0,010	10	20
Vinylchloride	µg/L	<0,10	-	0,20	0,010	2,5	5
1,1-Dichloorpropaan	µg/L	<0,25	-				
1,2-Dichloorpropaan	µg/L	<0,25	-				
1,3-Dichloorpropaan	µg/L	<0,25	-				
Dichloorpropanen som factor 0.7	µg/L	0,52	-	0,75	0,80	40	80
Tribroommethaan	µg/L	<2,0	-				630
Minerale olie							
Minerale olie (C10-C12)	µg/L	8,3	-				
Minerale olie (C12-C16)	µg/L	<15	-				
Minerale olie (C16-C21)	µg/L	<16	-				
Minerale olie (C21-C30)	µg/L	<31	-				
Minerale olie (C30-C35)	µg/L	<15	-				
Minerale olie (C35-C40)	µg/L	<15	-				
Minerale olie totaal (C10-C40)	µg/L	<100	-	100	50	330	600

Legenda	
-	< streefwaarde/aw2000 of RG
+	> Streefwaarde (S)
++	> Tussenwaarde (T)
+++	> Interventiewaarde (I)
	Niet getoetst
RG	Rapportagegrens

Deze toetsing is met de grootste zorg samengesteld, Eurofins Analytico B.V. is echter niet verantwoordelijk voor de uitkomst van deze toetsing.

BIJLAGE 4

Algemene achtergrondinformatie

1. Verklarende woordenlijst

Achtergrondgehalte: concentratie van een stof binnen een bepaald gebied die als 'normaal' wordt beschouwd. Het achtergrondgehalte kan zijn vastgesteld door de gemeente en/of bevoegd gezag.

Bodem: grond en grondwater

Bodembelasting: het proces waarbij verontreinigende stoffen op of in de bodem terecht komen. In het spraakgebruik worden de termen bodembelasting en bodemverontreiniging vaak ten onrechte door elkaar gebruikt. Er wordt onderscheid gemaakt tussen:

- *Plaatselijke bodembelasting:* een, in relatie tot de onderzoeksschaal, ruimtelijk beperkte (kern)belasting van de bodem (hoeveelheid aan verontreinigende stoffen die per tijdseenheid en per oppervlakte-eenheid op of in de bodem terecht komen)
- *Diffuse bodembelasting:* een, in relatie tot de onderzoeksschaal, gelijkmatige belasting van de bodem

Bodemverontreiniging: situatie waarbij stoffen zich op een zodanige wijze in de bodem bevinden, dat deze stoffen zich met de bodem kunnen vermengen, met de bodem kunnen reageren, zich in de bodem kunnen verspreiden en/of ongecontroleerd kunnen verplaatsen en één of meer van de functionele eigenschappen, die de bodem voor mens, plant of dier heeft, verminderen of bedreigen (hoeveelheid aan verontreinigende stoffen per volume eenheid bodemmateriaal).

Deellocatie: een deel van een locatie waarop een afzonderlijke onderzoekshypothese en onderzoeksstrategie van toepassing is waarbij de indeling in deellocaties is gebaseerd op de potentieel verontreinigende activiteiten.

Heterogeen verdeelde verontreinigende stof: een verontreinigende stof die wordt gekenmerkt door matig tot veel variatie op de schaal van monsterneming

Homogeen verdeelde verontreinigende stof: een verontreinigende stof die wordt gekenmerkt door geen of weinig variatie op de schaal van monsterneming

Hypothese: in het verkennend en het nader onderzoek gebruikt gebruikte term die betrekking heeft op aannames die verband houden met de verontreinigingssituatie

Kern: centrum van de ruimtelijke heterogeen verdeelde concentratie van verontreinigende stoffen

Mengmonster: een monster dat is verkregen door het mengen van afzonderlijke grepen of monsters en waarvan na een juiste wijze van monstervoorbehandeling slechts een (klein) deel wordt geanalyseerd.

m-mv: meter minus maaiveld.

Nader onderzoek: onderzoek in het kader van de saneringsparagraaf van de Wet bodembescherming volgend op het verkennend onderzoek, waarbij het vermoeden van ernstige bodemverontreiniging is geconstateerd. Het doel is het vaststellen van de aard en concentratie van de verontreinigende stoffen en de omvang van de bodemverontreiniging om, in het licht van de (potentiële) mogelijkheden van blootstelling en verspreiding, te bepalen of er sprake is van een geval van ernstige bodemverontreiniging en om de urgentie van de sanering vast te stellen.

Nulsituatie-onderzoek: een referentiekader voor eventueel toekomstige bodemverontreinigingen, dat in het kader van de Wet Milieubeheer opgelegd kan worden. Voortvloeiend uit activiteiten binnen de inrichting dienen plaatsen die in de toekomst verontreinigd kunnen worden, te worden onderzocht op het voorkomen van de stoffen die deze verontreinigingen kunnen veroorzaken. Verontreinigingen die optreden na het nulsituatie-onderzoek *moeten* terstond worden opgeruimd. Bevoegd gezag is veelal de gemeente. Deze geeft in de omgevingsvergunning vaak aan dat de onderzoeksopzet - hier basisdocument - door het bedrijf ter goedkeuring dient te worden aangeboden aan het bevoegd gezag. **Indien vanwege de omgevingsvergunning bodemonderzoek dient te worden uitgevoerd, is het raadzaam het basisdocument ter beoordeling aan bevoegd gezag voor te leggen.**

NEN 5740: bodemonderzoeksprotocol volgens de Nederlandse Norm 5740. In de hedendaagse praktijk, het algemeen toegepaste protocol voor inventariserend bodemonderzoek op verdachte en niet-verdachte locaties. Voor *omgevingsvergunningen* wordt vaak onderzoek volgens dit protocol verlangd. Het Nulsituatie/BSB-onderzoeksprotocol is opgenomen in deze NEN 5740.

Onderzoekshypothese: veronderstelling over de ruimtelijke verdeling van de verontreinigende stof in het betreffende bodemcompartiment die wordt gebruikt voor het bepalen van de onderzoeksstrategie. De onderzoekshypothese wordt opgebouwd op basis van een aantal separate aannames die elk een specifiek deel van het verontreinigingsproces beschrijven.

Onderzoekslocatie voor het bodemonderzoek: het geografische gebied waar daadwerkelijk bodemonderzoek (verrichten boringen, plaatsen peilbuizen, analyseren grond- en grondwatermonsters) plaatsvindt.

Onderzoekslocatie voor het vooronderzoek: het geografische gebied waarover een besluit moet worden genomen.

Onverdachte deellocatie: plaats waar geen bodemverontreiniging wordt verwacht. Voor grootschalige onverdachte locaties (>1 ha) geldt een afwijkende onderzoeksstrategie. Het bevoegd gezag is de provincie of één van de grote(re) gemeenten.

Plaatselijke bodembelasting met een verwachte duidelijke verontreinigingskern: een, in relatie tot de onderzoeksschaal, ruimtelijk beperkte (kern)belasting van de bodem. De potentieel verontreinigende activiteit heeft naar verwachting geleid tot een verdeling van de verontreinigende stoffen in de bodem met een duidelijke verontreinigingskern. De maximale oppervlakte van de kern is 1.000 m².

Potentieel verontreinigende activiteiten: activiteiten die kunnen leiden tot bodembelasting, met als mogelijk gevolg bodemverontreiniging.

Verdachte deellocatie: plaats op het bedrijfsterrein waar mogelijk bodemverontreiniging is of kan ontstaan.

Verhardingslaag (niet-doordringbaar): een verhardingslaag die ten behoeve van het onderzoek niet kan, of zo min mogelijk, moet worden doorboord ten behoeve van het verkrijgen van grondmonsters uit de onder de niet-doordringbare verhardingslaag liggende bodem. De niet-doordringbare verhardingslaag wordt niet tot de grond of bodem gerekend.

Verkendend (bodemonderzoek): een bodemonderzoek dat ten doel heeft met een relatief geringe onderzoeksinspanning vast te stellen of op een bepaalde locatie bodemverontreiniging aanwezig is.

Vooronderzoek: het verzamelen van informatie over het vroegere gebruik en het huidige gebruik, onder meer gericht op het vinden van mogelijke bronnen van bodembelasting. Evenals het verzamelen van informatie over het toekomstige gebruik, de bodemopbouw en geohydrologie en financieel/juridische aspecten met betrekking tot een bepaald geografisch gebied. Op basis van de verzamelde gegevens wordt een totaalbeeld gevormd en worden conclusies getrokken over de afbakening van het geografische besluitvormingsgebied, de afbakening van de onderzoekslocatie voor het bodemonderzoek, de onderverdeling van de onderzoekslocatie voor het bodemonderzoek in deellocaties en de te hanteren onderzoekshypothese per deellocatie.

Vooronderzoeksgebied: het geografische gebied waarop het vooronderzoek betrekking heeft.

WBB: Wet Bodembescherming. Geeft de regels voor onderzoek en sanering. Onder andere voor het verplichte bodemonderzoek naar historische verontreinigingen op bedrijfsterreinen (AMVB 'verplicht bodemonderzoek'). Het bevoegd gezag is de provincie of één van de grote(re) gemeenten.

2. Onderzoeksmethodiek

In onderhavige bijlage wordt omschreven welke technieken door PJ Milieu BV worden toegepast ter bemonstering van grond en grondwater. De bemonstering, conservering en verpakking worden uitgevoerd volgens de Nederlandse Normen (NEN) en de Nederlandse Praktijk Richtlijnen van het Ministerie van VROM (NPR). Tevens wordt, behoudens enkele uitzonderingen, gewerkt conform Het veldonderzoek is uitgevoerd conform de Beoordelingsrichtlijn voor het SIKB-procescertificaat voor veldwerk bij milieuhygiënisch bodemonderzoek (BRL- SIKB-2000) en de bijbehorende protocollen.

2.1. Boringen tot aan de grondwaterspiegel

Voor het uitvoeren van de handboringen worden diverse typen boren gebruikt. Het meest wordt gebruik gemaakt van de Edelmanboor. In vrijwel alle bodemtypen worden Edelmanboren met een diameter van 3, 5, 7 en 10 cm toegepast. De boren van 5 en 7 cm worden vooral ten behoeve van het nemen van grondmonsters gebruikt. Afhankelijk van de grondslag kunnen ook andere boren worden ingezet, zoals de grindboor, riverside- en gutsboor.

2.2. Boringen onder de grondwaterspiegel

Bij het boren tot circa 2 meter onder de grondwaterspiegel wordt een zuigerboor toegepast. In geval van boringen tot grotere diepten wordt een gesloten mantelbuis gebruikt van waaruit de grond met een pulsboor of met een Edelmanboor omhoog gehaald wordt. In sterk cohesieve bodemlagen (leem, klei) kan de grond onder de mantelbuis met een Edelmanboor worden weggeboord. De pulsboor is inzetbaar in matig tot goed doorlatende gronden (bijv. zandgrond). Om technische redenen wordt soms leidingwater toegevoegd. De hoeveelheid toegevoegd water wordt uiteraard tot een minimum beperkt. In de praktijk kan met de pulsapparatuur handmatig tot een diepte van circa 30 m-mv geboord worden.

2.3. Het plaatsen van waarnemingsfilters

Voor het nemen van grondwatermonsters worden PVC waarnemingsfilters (loodvrij) in het boorgat geplaatst met een diameter van 3,4 cm. Het waarnemingsfilter bestaat uit een geperforeerd deel (het filter) en een blind bovenstuk tot aan het maaiveld. Het filter is met een niet-gelijmde mofverbinding aan het bovenstuk verbonden. Om het geperforeerde deel bevindt zich aan de buitenzijde een gewassen nylon filterkous. Tot 0,5 m boven het filter wordt een omstorting met filtergrind aangebracht.

De bovenkant van het filter ter bemonstering van het freatisch grondwater wordt afhankelijk van het doel van het onderzoek snijdend met of 0,5 á 1 meter beneden grondwaterniveau geplaatst. Om eventueel aanwezige slecht doorlatende bodemlagen (bijv. klei, leem, veen) te herstellen en om verontreiniging van het grondwater van bovenaf te vermijden, wordt het boorgat op de betreffende diepte afgedicht met zwelklei (bentoniet).

Bij de constatering van een olie-drijfslag wordt gebruik gemaakt van een mantelbuis met een diameter van circa 10 cm. Deze mantelbuis (verloren casing) blijft in het boorgat achter en dient om contaminatie van de peilbuis met olie te voorkomen. Indien bemonstering van de drijfslag gewenst is wordt een tweede filter ter hoogte van de grondwaterspiegel geplaatst.

De filters worden direct na plaatsing schoon gepompt waarbij een hoeveelheid van drie maal de boorgatinhoud wordt aangehouden. Na het schoonpompen wordt een wachtperiode van minstens 1 week in acht genomen voordat het grondwater wordt bemonsterd.

2.4. Het nemen van grondmonsters

Van de bij de boringen vrijkomende grond worden in beginsel van specifieke bodemlagen of verontreinigingen representatieve monsters samengesteld. Bij het ontbreken van onderscheidende lagen wordt iedere laag van 50 cm dikte apart bemonsterd. In het veld worden glazen monsterpotten geheel gevuld met het monstermateriaal. De monsterpotten worden opgeslagen in een koele ruimte (ca. 5 °C) en 1 maand bewaard voor eventuele aanvullende analyses.

Bij de uitvoering van het veldwerk wordt gebruik gemaakt van een olie-indicatieproef, de zogenaamde “olie op waterproef”. Bij deze proef wordt een grondmonster in het water gedompeld. Een met olie verontreinigd grondmonster in het water geeft een zichtbare oliefilm op dit water. De omvang van de oliefilm alsmede de gevormde kleuringen geven een indicatie betreffende de aard en mate van de aanwezige olieverontreinigingen.

2.5. Het nemen van grondwatermonsters

Voordat de watermonsters worden genomen, worden de waarnemingsfilters doorgepompt. Bij het doorpompen wordt gebruik gemaakt van een slangenpomp of een centrifugaalpomp. De monsterneming geschiedt met een slangenpomp. Bij de bemonstering wordt bij ieder waarnemingsfilter een nieuwe polyetheen slang gebruikt ter voorkoming van het overbrengen van verontreinigingen naar andere monsterpunten. De glazen monsterflessen krijgen vooraf een voorbehandeling afhankelijk van de te onderzoeken verbindingen. De flessen worden direct na bemonstering gekoeld (5 °C) en vervoerd naar het laboratorium.

3. Analysemethoden

Analyse van grond-, slib- en grondwatermonsters op verschillende elementen en verbindingen wordt in principe uitgevoerd volgens de Nederlandse Normen (NEN) en de Nederlandse Praktijk Richtlijnen (NPR) of daarvan afgeleide methoden op een RvA geaccrediteerde laboratorium. Tevens vindt een voorbehandeling van de analysemonsters plaats conform de SIKB Accreditatie Schema 3000 (AS3000). De specificatie van de analysemethoden is bij PJ Milieu BV bekend. Meer dan 98% van alle analysemethoden valt onder de RvA accreditatie van het laboratorium. Tevens participeert het laboratorium in nationale en internationale ringonderzoeken.

Elk element of verbinding kan tot een bepaalde grens worden aangetoond. Deze aantoonbaarheidsgrens (of detectiegrens) wordt gedefinieerd als de laagste concentratie van een component in een monster waarvan de aanwezigheid (kwalitatief) met de desbetreffende verrichting nog betrouwbaarheid kan worden vastgesteld.

4. Betrouwbaarheid

Bodemonderzoeken worden op zorgvuldige wijze verricht volgens de algemeen gebruikelijke inzichten en methoden. Het gehele proces van offerte tot en met rapportage is geborgd in een door Lloyd's Register Quality Assurance gecertificeerd ISO 9001 (2000) systeem.

PJ Milieu BV streeft bij elk bodem- en/of grondwateronderzoek naar een optimale representativiteit. Echter, een dergelijk onderzoek is gebaseerd op het verrichten van een beperkt aantal boringen en het nemen van een beperkt aantal monsters. Hierdoor blijft het mogelijk, dat plaatselijke afwijkingen in de samenstelling van grond en/of grondwater aanwezig zijn, welke tijdens het onderzoek niet naar voren zijn gekomen.

PJ Milieu BV is niet aansprakelijk voor hieruit voortvloeiende schade of gevolgen van welke aard ook.

Hierbij wordt er tevens op gewezen, dat het uitgevoerde bodemonderzoek een momentopname is. Beïnvloeding van grond- en grondwaterkwaliteit zal ook plaats kunnen vinden na uitvoering van dit onderzoek, bijvoorbeeld door bouwrijp maken of aanvoer van grond van elders.

Naarmate een langere tijd is verlopen na uitvoering van het onderzoek, dient men meer voorzichtigheid te betrachten en voorbehoud te maken bij het gebruik van de onderzoeksresultaten.

BIJLAGE 5

Toetsingskader

Het in de navolgende tabel weergegeven toetsingskader, met betrekking tot de toelaatbare gehalten van verschillende stoffen in de grond, is gepubliceerd in de Regeling bodemkwaliteit (bijlage B, d.d. 13 december 2007) en de Circulaire bodemsanering 2009 zoals gewijzigd op 7 april 2009 afkomstig van het Directoraat-generaal milieubeheer (VROM).

Het aangeven van normen wordt bemoeilijkt door het feit, dat de natuurlijke gehalten van verschillende stoffen in de grond en het grondwater nogal sterk variëren en afhankelijk zijn van plaatselijke omstandigheden (onder andere van de bodemsamenstelling). Bovendien hangt het eventuele risico, dat een bodemverontreiniging met zich meebrengt voor de volksgezondheid en/of milieu, niet alleen af van de aard en concentratie van de verontreinigde stoffen, maar ook van de lokale verontreinigingssituatie en de functie c.q. het gebruik van de bodem (woonbebouwing, waterwinning, industrieterrein).

Het inschatten van de risico's voor de volksgezondheid en voor de aantasting van het milieu moet gebaseerd zijn op een integrale beoordeling van de bovengenoemde aspecten.

In de tabel 'Normwaarden voor microverontreinigingen in de vaste bodem en het grondwater' is het toetsingskader weergegeven, afkomstig van de Regeling bodemkwaliteit en de Circulaire bodemsanering 2009 afkomstig van het Directoraat-generaal milieubeheer (VROM). In de tabel staat een toetsingskader voor een aantal verontreinigende stoffen vermeld, waarbij men onderscheid maakt in twee toetsingswaarden, namelijk achtergrondwaarden en interventiewaarden.

- De **streef-/achtergrondwaarde** geldt als referentiewaarde en komt overeen met de gemiddelde achtergrondconcentratie of met de detectiegrens (bij milieuvreemde stoffen).
- De **interventiewaarde** is te beschouwen als de toetsingswaarde, waarboven, afhankelijk van de situatie, veelal een sanering (-sonderzoek) wordt uitgevoerd, nadat een eventueel (nader) onderzoek is afgerond.

Nader onderzoek dient plaats te vinden, wanneer het rekenkundig gemiddelde van de achtergrond- en interventiewaarde $((\text{achtergrond-} + \text{interventiewaarde})/2)$ wordt overschreden.

Tabel: Normwaarden voor microverontreinigingen in de vaste bodem en het grondwater

Stof (1)	Grond/sediment (mg/kg droge stof)				Grondwater (µg/l)	
	AW		IW		Ondiep (< 10 m-mv)	
	SB	L en H gecorrigeerd (d)	SB	L en H gecorrigeerd (d)	SW (2)	IW
Metalen						
antimoon (Sb)	4,0*	4,0	22	22	-	20
arsen (As)	20	10,3 + 0,28(L+H)	76	39,3 + 1,05(L+H)	10	60
barium (Ba)	190**	36,8 + 6,13L	920**	178,1 + 29,68L	50	625
cadmium (Cd)	0,6	0,31+0,005(L+3H)	13	6,62 + 0,116(L+3H)	0,4	6
chrom (Cr)	55	27,5 + 1,1L	180	90 + 3,6L	1	30
kobalt (Co)	15	3,3 + 0,467L	190	42,2 + 5,91L	20	100
koper (Cu)	40	16,7 + 0,67(L+H)	190	79,2 + 3,17(L+H)	15	75
kwik (Hg) anorganisch	0,15	0,1 + 0,0008(2L+H)	36	23,84 + 0,203(2L+H)	0,05	0,3
lood (Pb)	50	29,4 + 0,59(L+H)	530	311,8 + 6,24(L+H)	15	75
molybdeen (Mo)	1,5*	1,5	190	190	5	300
nikkel (Ni)	35	10 + L	100	28,6 + 2,86L	15	75
tin (Sn)	6,5	1,37 + 0,205L	-	-	-	-
vanadium (V)	80	22,9 + 2,29L	-	-	-	-
zink (Zn)	140	50 + 1,5(2L+H)	720	257 + 7,7(2L+H)	65	800
Overige anorganische verbindingen						
chloride (mg Cl/l) (3)	-	-	-	-	100.000	-
cyaniden-vrij (4)	3,0	3,0	20	20	5	1.500
cyaniden-complex (5)	5,5	5,5	50	50	10	1.500
thiocyanaten (som)	6,0	6,0	20	20	-	1.500
Aromatische verbindingen						
benzeen	0,2*	0,02H	1,1	0,11H	0,2	30
ethylbenzeen	0,2*	0,02H	110	11H	4	150
tolueen	0,2*	0,02H	32	3,2H	7	1.000
xylenen (som)	0,45*	0,045H	17	1,7H	0,2	70
styreen (vinylbenzeen)	0,25*	0,025H	86	8,6H	6	300
fenol	0,25	0,025H	14	1,4H	0,2	2.000
cresolen (som)	0,3*	0,03H	13	1,3H	0,2	200
dodecylbenzeen	0,35*	0,035H	-	-	-	-
aromatische oplosmiddelen (som) (6)	2,5*	0,25H	-	-	-	-
Polycyclische aromatische koolwaterstoffen (PAK) (7)						
naftaleen	-	-	-	-	0,01	70
fenantreen	-	-	-	-	0,003*	5
antraceen	-	-	-	-	0,0007*	5
fluorantheen	-	-	-	-	0,003	1
chryseen	-	-	-	-	0,003*	0,2
benzo(a)antraceen	-	-	-	-	0,0001*	0,5
benzo(a)pyreen	-	-	-	-	0,0005*	0,05
benzo(k)fluorantheen	-	-	-	-	0,0004*	0,05
indeno(1,2,3cd)pyreen	-	-	-	-	0,0004*	0,05
benzo(ghi)peryleen	-	-	-	-	0,0003	0,05
PAK (som 10) (8, 9)	1,5	0,15H (7)	40	4H (7)	-	-
Gechloreerde koolwaterstoffen						
a. (vluchtige)						
chloorkoolwaterstoffen						
monochlooretheen	0,1*	0,01H	0,1	0,01H	0,01	5
(vinylchloride) (8)						
dichloormethaan	0,1	0,01H	3,9	0,39H	0,01	1.000
1,1-dichloorethaan	0,2*	0,02H	15	1,5H	7	900
1,2-dichloorethaan	0,2*	0,02H	6,4	0,64H	7	400
1,1-dichlooretheen (8)	0,3*	0,03H	0,3	0,03H	0,01	10
1,2-dichlooretheen (som)	0,3*	0,03H	1	0,1H	0,01	20
dichloorpropanen (som)	0,8*	0,08H	2	0,2H	0,8	80
trichloormethaan (chloroform)	0,25*	0,025H	5,6	0,56H	6	400
1,1,1-trichloorethaan	0,25*	0,025H	15	1,5H	0,01	300
1,1,2-trichloorethaan	0,3*	0,03H	10	1,0H	0,01	130
trichlooretheen (Tri)	0,25*	0,025H	2,5	0,25H	24	500
tetrachloormethaan (Tetra)	0,3*	0,03H	0,7	0,07H	0,01	10
tetrachlooretheen (Per)	0,15	0,015H	8,8	0,88H	0,01	40
b. chloorbenzenen (9)						
monochloorbenzeen	0,2*	0,02H	15	1,5H	7	180
dichloorbenzenen (som)	2,0*	0,2H	19	1,9H	3	50
trichloorbenzenen (som)	0,015*	0,0015H	11	1,1H	0,01	10
tetrachloorbenzenen (som)	0,009*	0,0009H	2,2	0,22H	0,01	2,5
pentachloorbenzeen	0,0025	0,00025H	6,7	0,67H	0,003	1
hexachloorbenzeen	0,0085	0,00085H	2,0	0,2H	0,00009*	0,5
c. chloorfenolen (9)						
monochloorfenolen (som)	0,045	0,0045H	5,4	0,54H	0,3	100
dichloorfenolen (som)	0,2*	0,02H	22	2,2H	0,2	30
trichloorfenolen (som)	0,003*	0,0003H	22	2,2H	0,03*	10
tetrachloorfenolen (som)	0,015*	0,0015H	21	2,1H	0,01*	10
pentachloorfenol	0,003*	0,0003H	12	1,2H	0,04*	3
d. polychloorbifenylen (PCB)						
PCB (som 7)	0,02	0,002H	1	0,1H	0,01*	0,01
e. overige gechloreerde koolwaterstoffen						
monochlooranilinen (som)	0,2*	0,02H	50	5,0H	-	30
pentachlooraniline	0,15*	0,015H	-	-	-	-
dioxine (som I-TEQ) (10)	0,000055*	0,0000055H	0,00018	0,000018H	-	Nv(6)
chloornaftaleen (som)	0,07*	0,007H	23	2,3H	-	6

Stof (1)	Grond/sediment (mg/kg droge stof)				Grondwater (µg/l)	
	AW		IW		Ondiep (< 10 m-mv)	
	SB	L en H gecorrigeerd (d)	SB	L en H gecorrigeerd (d)	SW (2)	IW
Bestrijdingsmiddelen						
a. organochloor- bestrijdingsmiddelen						
chloordaan (som)	0,002	0,0002H	4	0,4H	0,02 ng/l*	0,2
DDT (som)	0,2	0,02H	1,7	0,17H	-	-
DDE (som)	0,1	0,01H	2,3	0,23H	-	-
DDD (som)	0,02	0,002H	34	3,4H	-	-
DDT/DDE/DDD (som)	-	-	-	-	0,004 ng/l*	0,01
aldrin	-	-	0,32	0,032H	0,009 ng/l*	-
dieldrin	-	-	-	-	0,1 ng/l*	-
endrin	-	-	-	-	0,04 ng/l*	-
drins (som)	0,015	0,0015H	4	0,4H	-	0,1
α-endosulfan	0,0009	0,00009H	4	0,4H	0,2 ng/l*	5
α-HCH	0,001	0,0001H	17	1,7H	33 ng/l*	-
β-HCH	0,002	0,0002H	1,6	0,16H	8 ng/l	-
γ-HCH (lindaan)	0,003	0,0003H	1,2	0,12H	9 ng/l	-
HCH-verbindingen (som)	-	-	-	-	0,05	1
heptachloor	0,0007	0,00007H	4	0,4H	0,005 ng/l*	0,3
heptachloorepoxide (som)	0,002	0,0002H	4	0,4H	0,005 ng/l*	3
hexachloorbutadieen	0,003*	0,0003H	-	-	-	-
organochloorhoudende bestrijdingsmiddelen (som landbodem)	0,4	0,04H	-	-	-	-
b. organofosfor-pesticiden						
azinfos-methyl	0,0075*	0,00075H	-	-	-	-
c. organotin bestrijdingsmiddelen						
organotin verbindingen (som) (11)	0,15	0,015H	2,5	0,25H	0,05*-16 ng/l	0,7
tributyltin (TBT)	0,065	0,0065H	-	-	-	-
d. chloorfenoxi-azijnzuur herbiciden						
MCPA	0,55*	0,055H	4	0,4H	0,02	50
e. overige bestrijdingsmiddelen						
atrazine	0,035*	0,0035H	0,71	0,071H	29 ng/l	150
carbaryl	0,15*	0,015H	0,45	0,045H	2 ng/l	50
carbofuran (8)	0,017*	0,0017H	0,017	0,0017H	9 ng/l	100
4-chloormethyl-fenolen (som)	0,6*	0,06H	-	-	-	-
niet-chloorhoudende bestrijdingsmiddelen (som)	0,09*	0,009H	-	-	-	-
Overige stoffen						
asbest (12)	-	-	100	100	-	-
cyclohexanon	2,0*	0,2H	150	15H	0,5	15.000
dimethyl ftalaat (13)	0,045*	0,0045H	82	8,2H	-	-
diethylftalaat (13)	0,045*	0,0045H	53	5,3H	-	-
di-isobutylftalaat (13)	0,045*	0,0045H	17	1,7H	-	-
dibutylftalaat (13)	0,07*	0,007H	36	3,6H	-	-
butyl benzylftalaat (13)	0,07*	0,007H	48	4,8H	-	-
Dihexylftalaat (12)	0,07*	0,007H	220	22,0H	-	-
di(2-ethylhexyl)ftalaat (13)	0,045*	0,0045H	60	6,0H	-	-
ftalaten (som) (13)	-	-	-	-	0,5	5
minerale olie (14) (15)	190	19H	5000	500H	50	600
pyridine	0,15*	0,015H	11	1,1H	0,5	30
tetrahydrofuran	0,45	0,045H	7	0,7H	0,5	300
tetrahydrothiofeen	1,5*	0,15H	8,8	0,88H	0,5	5.000
tribroommethaan (bromoform)	0,2*	0,02H	75	7,5H	-	630
ethylenglycol	5,0	0,5H	-	-	-	-
diethylenglycol	8,0	0,8H	-	-	-	-
acrylonitril	2,0*	0,2H	-	-	-	-
formaldehyde	2,5*	0,25H	-	-	-	-
isopropanol (2-propanol)	0,75	0,075H	-	-	-	-
methanol	3,0	0,3H	-	-	-	-
butanol (1-butanol)	2,0*	0,2H	-	-	-	-
butylacetaat	2,0*	0,2H	-	-	-	-
ethylacetaat	2,0*	0,2H	-	-	-	-
methyl-tert-butyl ether (MTBE)	0,2*	0,02H	-	-	-	-
methylethylketon	2,0*	0,2H	-	-	-	-

Verklaring afkortingen

SB	=	Standaardbodem (L= lutumgehalte = 25%, H= humusgehalte = 10%)
AW	=	Achtergrondwaardennormen
IW	=	Interventiewaarden
SW	=	Streefwaarden

Verklaring symbolen

- (1) Voor de definitie van somparameters wordt verwezen naar bijlage N van de Regeling Bodemkwaliteit (VROM, 2007);
- (2) De streefwaarden grondwater voor een aantal stoffen zijn lager dan de vereiste rapportagegrens in AS3000. Dit betekent dat deze Streefwaarden strenger zijn dan het niveau waarop betrouwbaar (routinematig) kan worden gemeten. De laboratoria moeten minimaal voldoen aan de vereiste rapportagegrens in AS3000. Het hanteren van een strengere rapportagegrens mag ook, mits de gehanteerde analysemethode voldoet aan AS3000. Bij het beoordelen van het meetresultaat '< rapportagegrens AS3000' mag de beoordelaar ervan uitgaan dat de kwaliteit van het grondwater voldoet aan de Streefwaarde. Indien het laboratorium een waarde '< dan een verhoogde rapportagegrens' aangeeft (hoger dan de rapportagegrens AS3000), dan dient de betreffende verhoogde rapportagegrens te worden vermenigvuldigd met 0,7. De zo verkregen waarde wordt getoetst aan de Streefwaarde grondwater. Een dergelijke verhoogde rapportagegrens kan optreden bij de analyse van een zeer sterk verontreinigd monster of een monster met afwijkende samenstelling;

- (3) Voor het toepassen van zeezand geldt de norm 200 mg/kg ds. Bij het toepassen van zeezand op plaatsen waar een direct contact is of mogelijk is met brak oppervlaktewater of zeewater met van nature een chloride-gehalte van meer dan 5000 mg/l, geldt voor chloride geen maximale waarde;
 - (4) Bij gehalten die de Achtergrondwaarde overschrijden moet rekening worden gehouden met de mogelijkheid van uitdamping. Wanneer uitdamping naar binnenlucht zou kunnen optreden, moet bij overschrijding van de Achtergrondwaarde worden gemeten in de bodemlucht en moet worden getoetst aan de TCL (Toxicologisch Toelaatbare Concentratie in Lucht);
 - (5) Het gehalte cyanide-complex is gelijk aan het gehalte cyanide-totaal minus het gehalte cyanide-vrij, bepaald conform NEN 6655. Indien geen cyanide-vrij wordt verwacht, mag het gehalte cyanide-complex gelijk worden gesteld aan het gehalte cyanide-totaal (en hoeft dus alleen het gehalte cyanide-totaal te worden gemeten).
 - (6) De Achtergrondwaarde van deze somparameter gaat uit van de aanwezigheid van meerdere van de 15 componenten, die tot deze somparameter worden gerekend (zie bijlage N). De hoogte van de Achtergrondwaarde is gebaseerd op de som van de bepalingsgrenzen vermenigvuldigd met 0,7. Sommige componenten zijn tevens individueel genormeerd. Binnen de somparameter mag de Achtergrondwaarde van de individueel genormeerde componenten niet worden overschreden. Voor de componenten, die niet individueel zijn genormeerd, geldt per component een maximum gehalte van 0,45 mg/kg ds;
 - (7) Voor interventiewaarde PAK wordt geen bodemtypecorrectie voor bodems met een organisch stofgehalte tot 10% en bodems met een organisch stofgehalte boven de 30% toegepast. Voor bodems met een organisch stofgehalte tot 10% wordt een interventiewaarde van 40 mg/kg d.s. en voor bodems met een organisch stofgehalte vanaf 30% een interventiewaarde van 120 mg/kg d.s. gehanteerd. Tussen de 10% en 30% organisch stofgehalte kan gebruik gemaakt worden van de gegeven bodemtypecorrectieformule;
 - (8) De interventiewaarde voor grond voor deze stoffen is gelijk of kleiner dan de bepalingsgrens (intralaboratorium reproduceerbaarheid). Indien de stof wordt aangetoond moeten de risico's nader worden onderzocht. Bij het aantreffen van vinylchloride of 1,1-dichlooretheen in grond moet tevens het grondwater worden onderzocht;
 - (9) Voor grondwater zijn effecten van PAK, chloorbenzenen en chloorfenolen indirect, als fractie van de individuele interventiewaarde, optelbaar (dat wil zeggen 0,5 x interventiewaarde stof A heeft evenveel effect als 0,5 x interventiewaarde stof B). Dit betekent dat een somformule gebruikt moet worden om te beoordelen of van overschrijding van de interventiewaarde sprake is. Er is sprake van overschrijding van de interventiewaarde voor de som van een groep stoffen indien $\sum (C_i/I_i) > 1$, waarbij C_i = gemeten concentratie van een stof uit een betreffende groep en I_i = interventiewaarde voor de betreffende stof uit de betreffende groep;
 - (10) Voor grondwater is er een indicatief niveau voor ernstige verontreiniging;
 - (11) De eenheid voor organotinverbindingen is mg Sn/kg ds;
 - (12) Zijnde het gehalte serpentijnasbest plus tienmaal het gehalte amfiboolasbest. Deze eis bedraagt 0 mg/kg d.s. indien niet is voldaan aan artikel 2, onder b, van het Productenbesluit Asbest;
 - (13) Het is onzeker of de Achtergrondwaarden voor de ftalaten meetbaar zijn. Toekomstige ervaringen moeten uitwijzen of sprake is van een knelpunt;
 - (14) Minerale olie heeft betrekking op de som van de (al dan niet) vertakte alkanen. Indien er enigerlei vorm van verontreiniging met minerale olie wordt aangetoond in grond/baggerspecie, dan dient naast het gehalte aan minerale olie ook het gehalte aan aromatische en/of polycyclische aromatische koolwaterstoffen bepaald te worden. Met deze somparameter is om praktische redenen volstaan. Nadere toxicologische en chemische differentiatie wordt bestudeerd;
 - (15) Voor het toepassen van baggerspecie in grootschalige toepassingen geldt voor minerale olie een maximale waarde van 2.000 mg/kg ds;
- * Getalswaarde beneden de detectielimiet/bepalingsondergrens of meetmethode ontbreekt;
- ** Toetsing aan de normen voor barium in grond is sinds april 2009 alleen noodzakelijk bij situaties waar sprake is van een door menselijk handelen veroorzaakte bariumverontreiniging. In alle andere gevallen kan toetsing tot de voorgenomen herziene regelgeving (globaal 2011) achterwege blijven.

Aanvullende opmerkingen

a. Interventiewaarden voor niet genoemde stoffen

Voor de beoordeling van niet met name genoemde stoffen verdient het aanbeveling een vergelijking te maken met in de tabel vermelde chemisch en toxicologisch verwante stoffen. Voor een aantal niet genoemde stoffen zijn indicatieve niveaus voor ernstige bodemverontreiniging vastgesteld. Tevens kan door tussenkomst van de provincie een verzoek worden gericht aan de regionale inspectie milieuhygiëne om het RIVM in te schakelen voor de afleiding van ad-hoc interventiewaarden.

b. Omvang verontreiniging

De interventiewaarden gelden als gemiddelde voor een volume van 25 m³ grond/sediment en 100 m³ grondwater. Indien het bij puntbronnen van verontreiniging waarschijnlijk is dat bij het uitblijven van maatregelen op korte termijn (ten hoogste enkele maanden) bodemverontreiniging op genoemde schaal kan optreden, is eveneens sprake van ernstige verontreiniging. Van ernstige bodemverontreiniging kan ook worden gesproken indien de verontreiniging zich zodanig autonoom verspreidt in andere milieu-compartimenten of -objecten dat schadelijke effecten voor volksgezondheid of het milieu kunnen optreden zonder dat zich overschrijding van de interventiewaarden voordoet.


c. Criterium voor nader onderzoek

In de protocollen voor oriënterend en nader onderzoek komt het criterium 0,5 * (interventiewaarde + streefwaarde) voor om aan te geven dat nader onderzoek noodzakelijk is.

d. Differentiatie naar grondsoort

De streef- en interventiewaarden voor zware metalen (incl. arseen) in grond/sediment zijn afhankelijk van het lutumgehalte en/of het organische stofgehalte. Bij meetproblemen met lage gehalten organische stof (H) of lutum (L) kan van percentages van 2% H en L uitgegaan worden. De streef- en interventiewaarden voor organische verbindingen in grond/sediment zijn gerelateerd aan het organische stofgehalte. Voor bodems met $H > 30\%$ respectievelijk < 2 worden gehalten van respectievelijk 30% en 2% aangehouden. N.B. voor berekening van de streef- en interventiewaarden voor PAK (10 VROM) geldt dat in afwijking op het vooraanstaande voor bodems met $H > 30\%$ en $H < 10\%$ gerekend wordt met organische stofgehalten van respectievelijk 30% en 10%.

BIJLAGE 6
Topografische kaart
Kadastrale kaart
Tekening

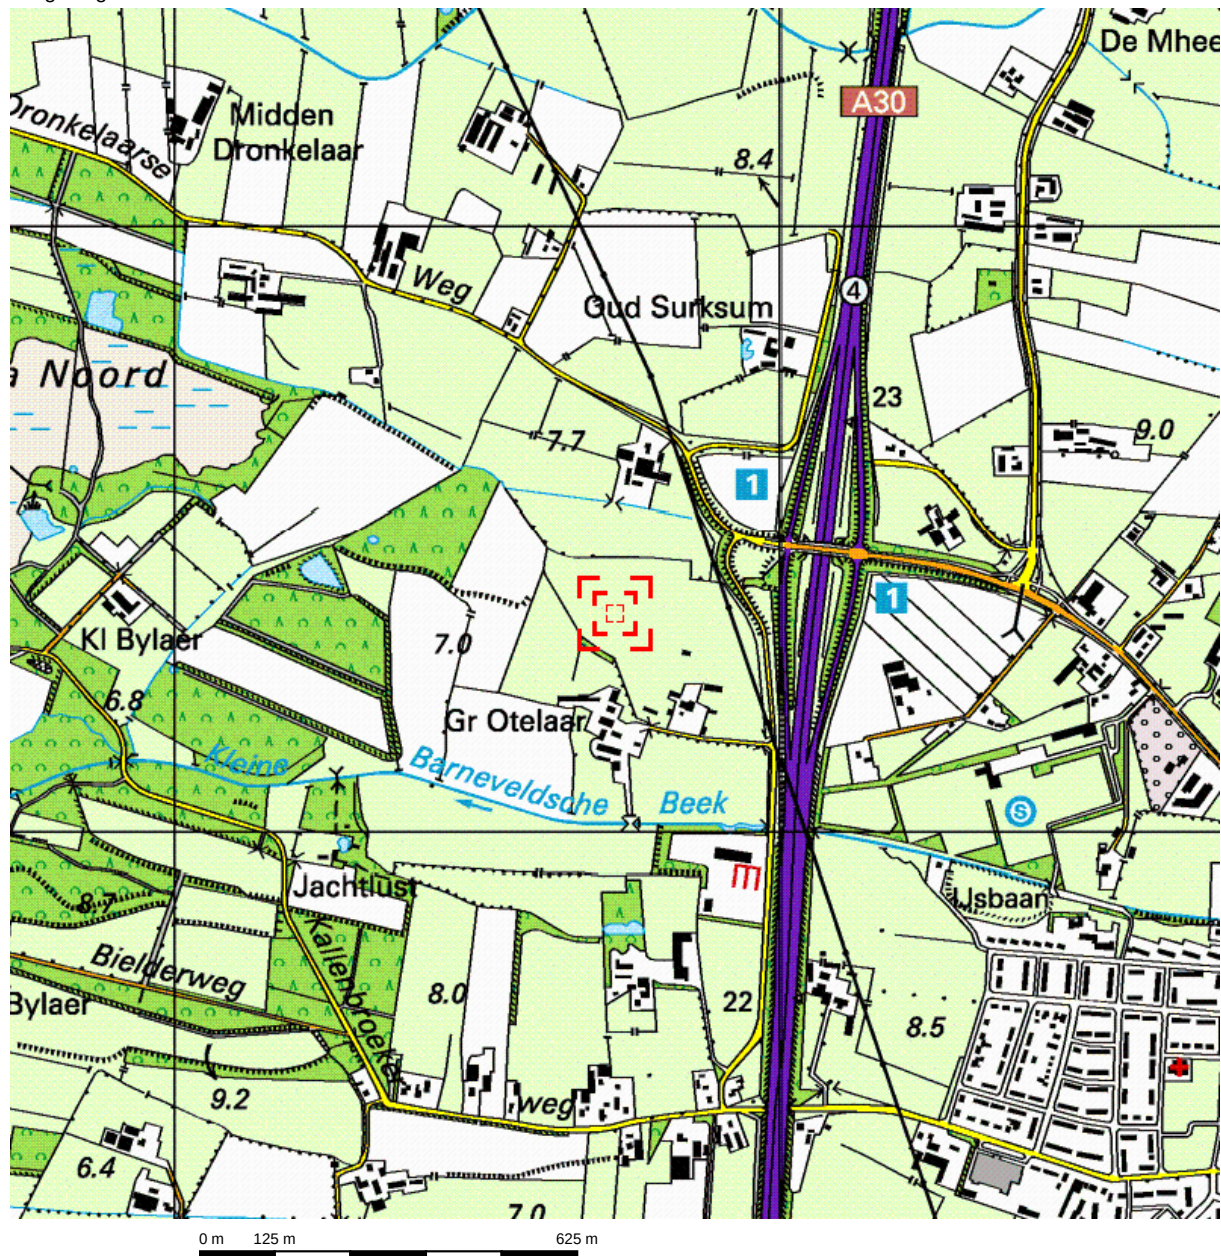

Deze kaart is noordgericht.


Schaal 1: 12500

 Hier bevindt zich Kadastraal object BARNEVELD A 2435
Otelaarseweg 23, 3771 VJ BARNEVELD

© De auteursrechten en databankenrechten zijn voorbehouden aan de Topografische Dienst Kadaster.



bebouwd gebied a huizenblok, groot gebouw b huizen c hoogbouw d kas wegen autosnelweg hoofdweg met gescheiden rijbanen hoofdweg regionale weg met gescheiden rijbanen regionale weg lokale weg met gescheiden rijbanen lokale weg weg met losse of slechte verharding onverharde weg straat/overige weg wandelgebied fietspad pad, voetpad weg in aanleg weg in ontwerp viaduct tunnel vaste brug beweegbare brug brug op pijlers	spoorwegen spoorweg: enkelspoor spoorweg: dubbelspoor spoorweg: driesporig spoorweg: viersporig a station b laadperron tram a metro bovengronds b metrostation hydrografie waterloop: smaller dan 3 m waterloop: 3-6 m breed waterloop: breder dan 6 m a schutsluis b brug c vonder d koedam a grondduiker b stuw c duiker d sluis bodemgebruik a weide met sloten b bouwland met greppels c boomgaard d fruitkwekerij e boomkwekerij f weide met populieren g loofbos h naaldbos i gemengd bos j griend k heide l zand m dras en riet n heg en houtwal	overige symbolen a kerk, moskee b toren, hoge koepel c kerk, moskee met toren d markant object e watertoren f vuurtoren a gemeentehuis b postkantoor c politiebureau d wegwijzer a kapel b kruis c vlampijp d telescoop a windmolen b watermolen c windmolentje d windturbine a oliepompijninstallatie b seinmast c zendmast a hunebed b monument c poldergemaal a begraafplaats b boom c paal d opslagtank a kampeerterrein b sportcomplex c ziekenhuis schietbaan afrastrering hoogspanningsleiding met mast muur geluidswering
--	---	---

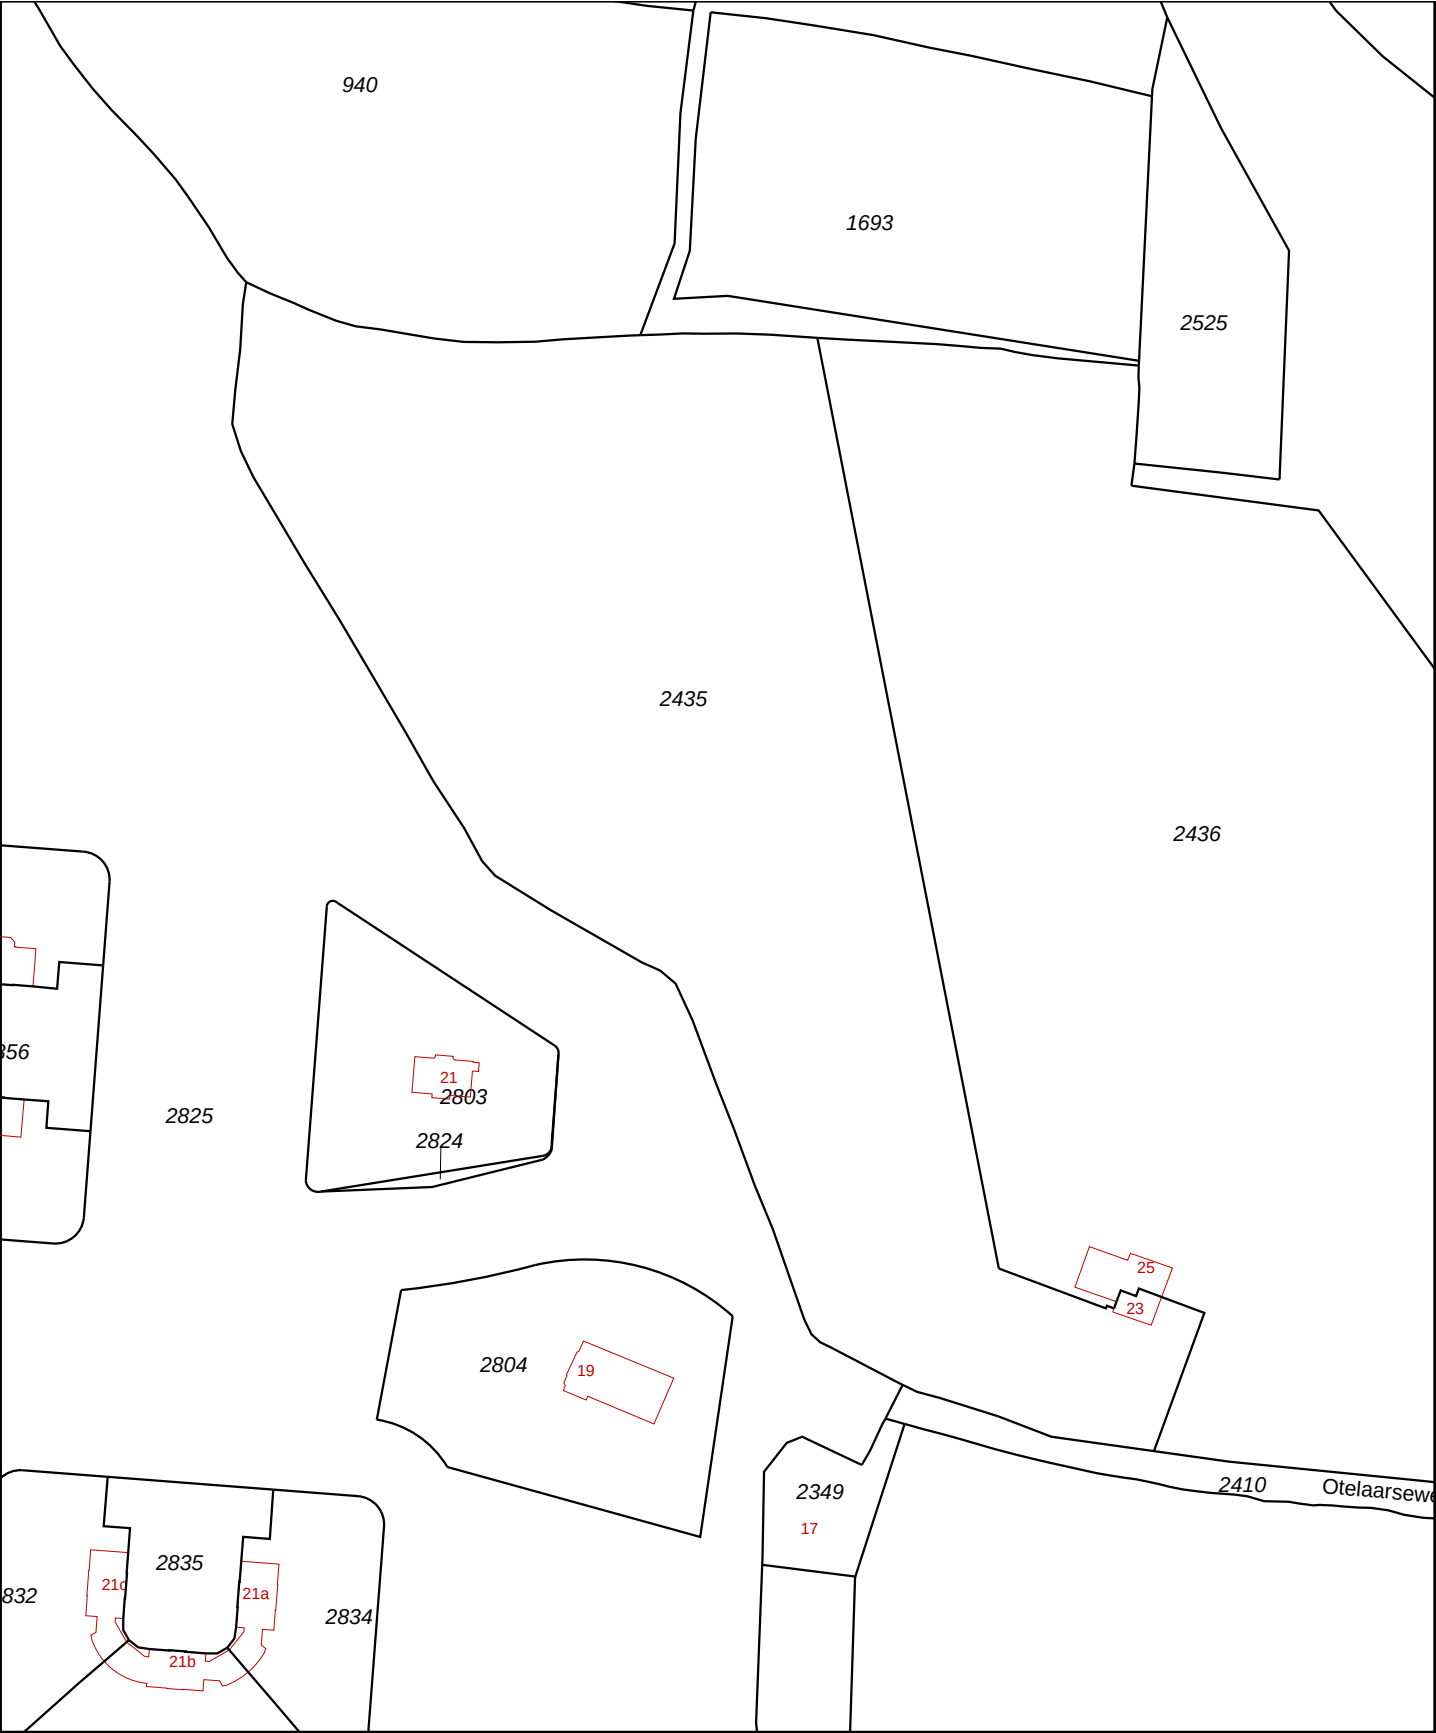

0 m 20 m 100 m

Deze kaart is noordgericht Schaal 1:2000			
12345 Perceelnummer 25 Huisnummer	Kadastrale gemeente		BARNEVELD
— Kadastrale grens — Voorlopige grens — Bebouwing — Overige topografie	Sectie		A
	Perceel		2435

Voor een eensluitend uittreksel, Apeldoorn, 6 februari 2012
De bewaarder van het kadaster en de openbare registers

Aan dit uittreksel kunnen geen betrouwbare maten worden ontleend.
De Dienst voor het kadaster en de openbare registers behoudt zich de intellectuele eigendomsrechten voor, waaronder het auteursrecht en het databankenrecht.

