
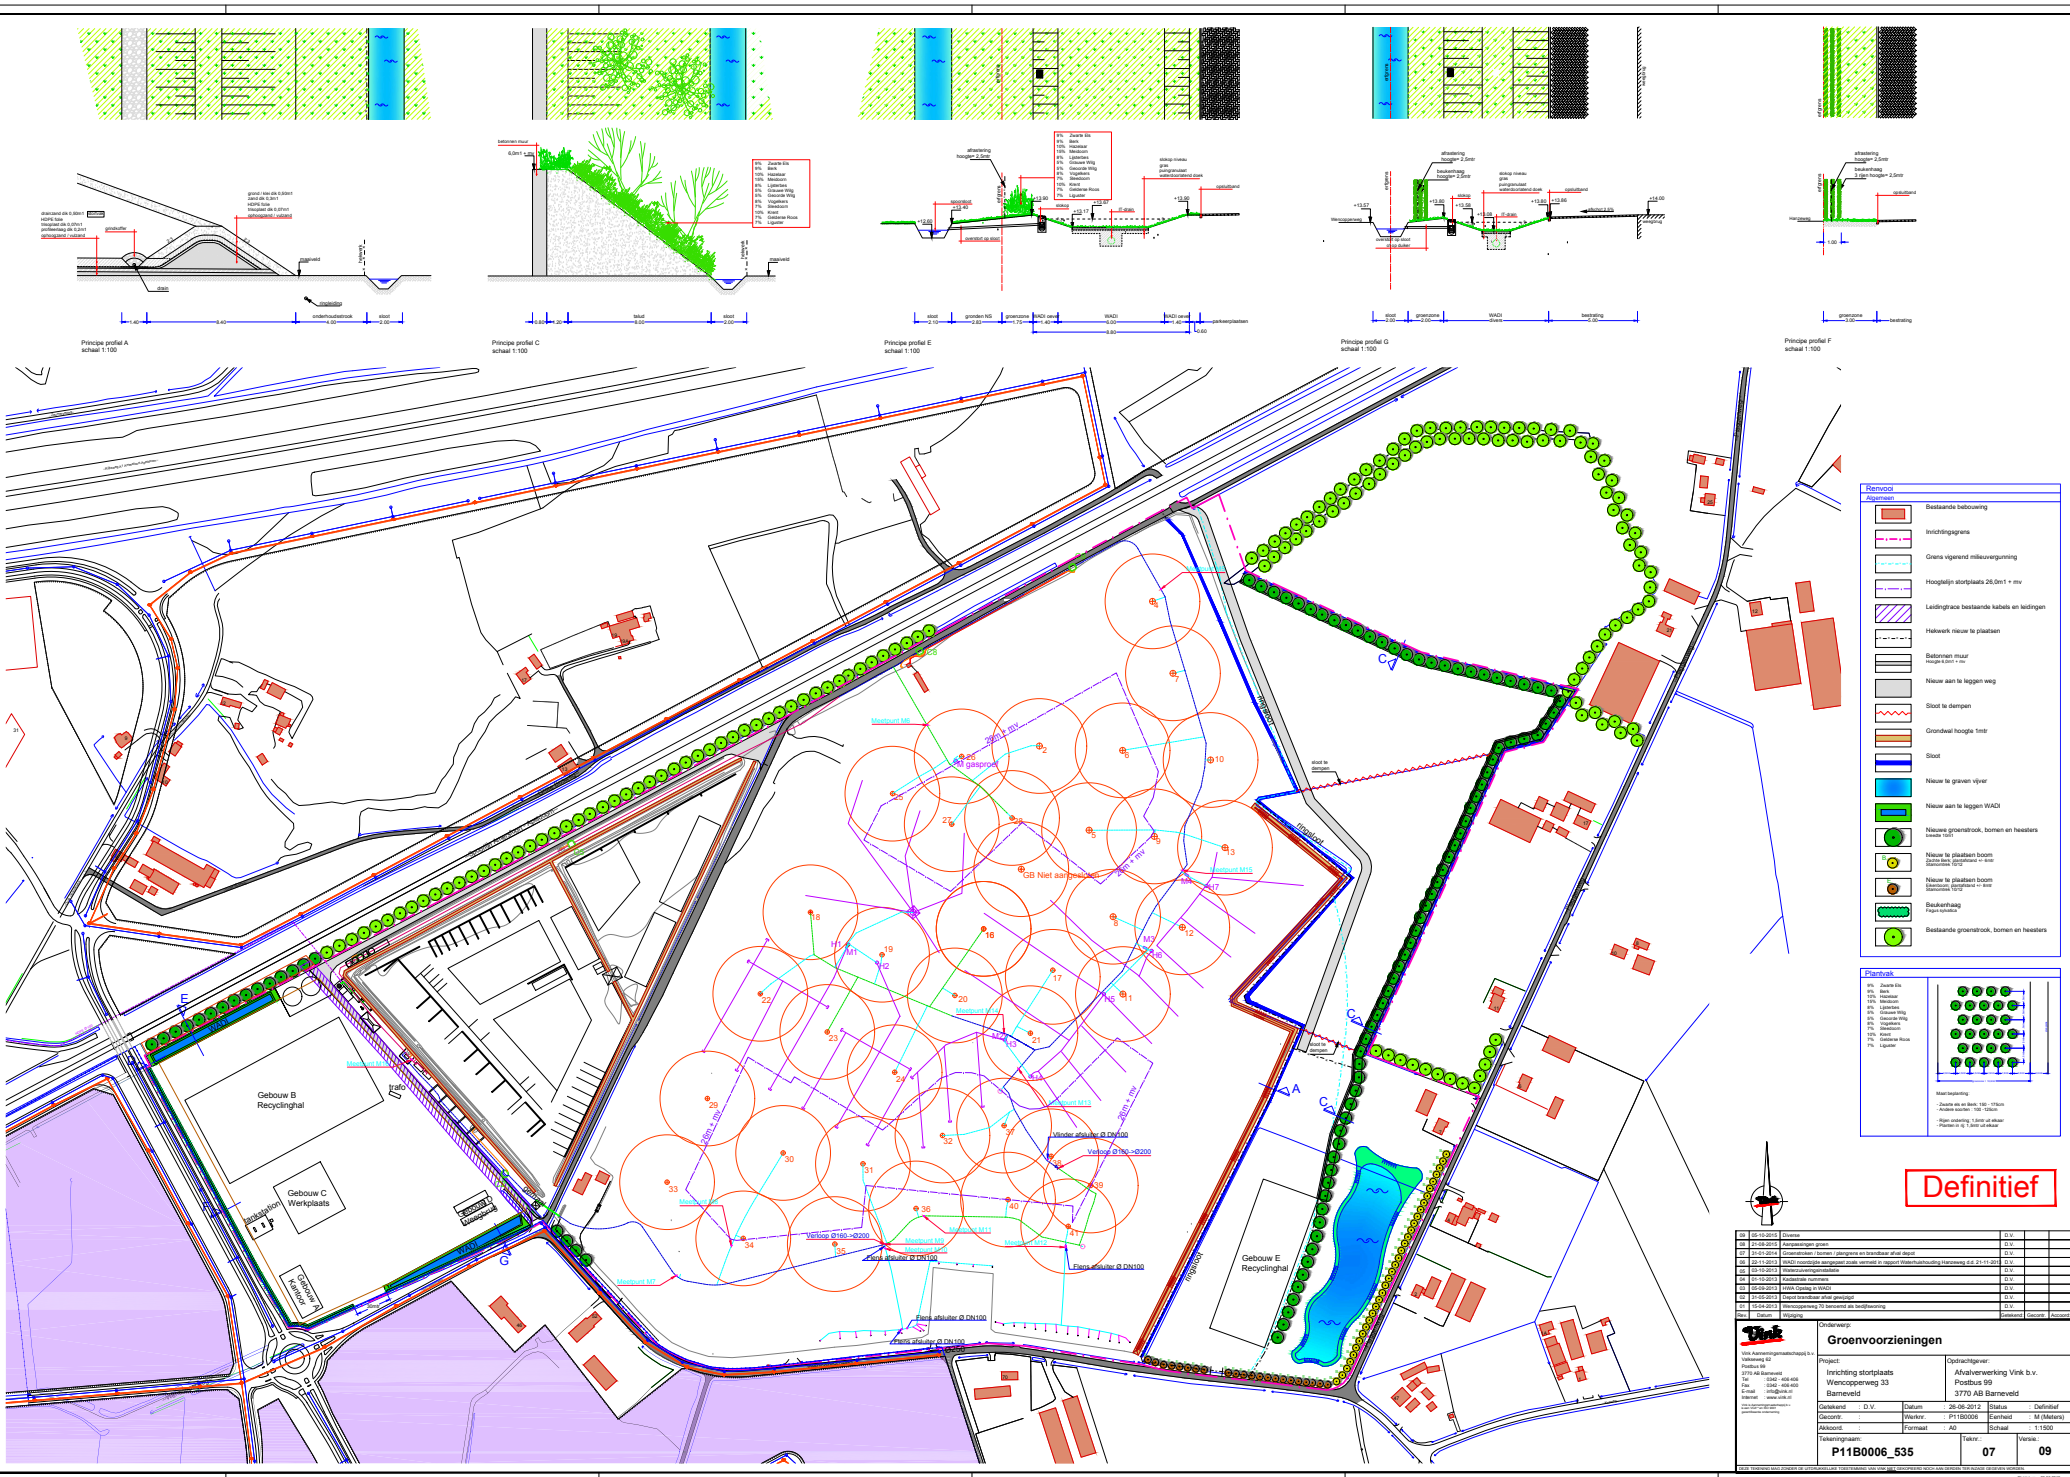


- Legend**
- Bestaande bebouwing
 - Inrichtingsgrens
 - Grens vigerend milieuvergunning
 - Hoogtegrs stortplaats 25.0m + niv
 - Leidingtracé bestaande kabels en leidingen
 - Hebwerk nieuw te plaatsen
 - Betonnen muur hoogte 1.0m
 - Nieuw aan te leggen weg
 - Stoot te dempen
 - Grondwal hoogte 1.0m
 - Stoot
 - Nieuw te graven vijver
 - Nieuw aan te leggen WACZ
 - Nieuw groenstrook, bomen en heesters
 - Nieuw te plaatsen boom
 - Nieuw te plaatsen boom
 - Bestaande groenstrook, bomen en heesters

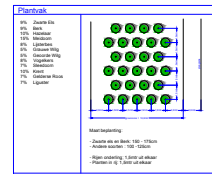

Definitief

