


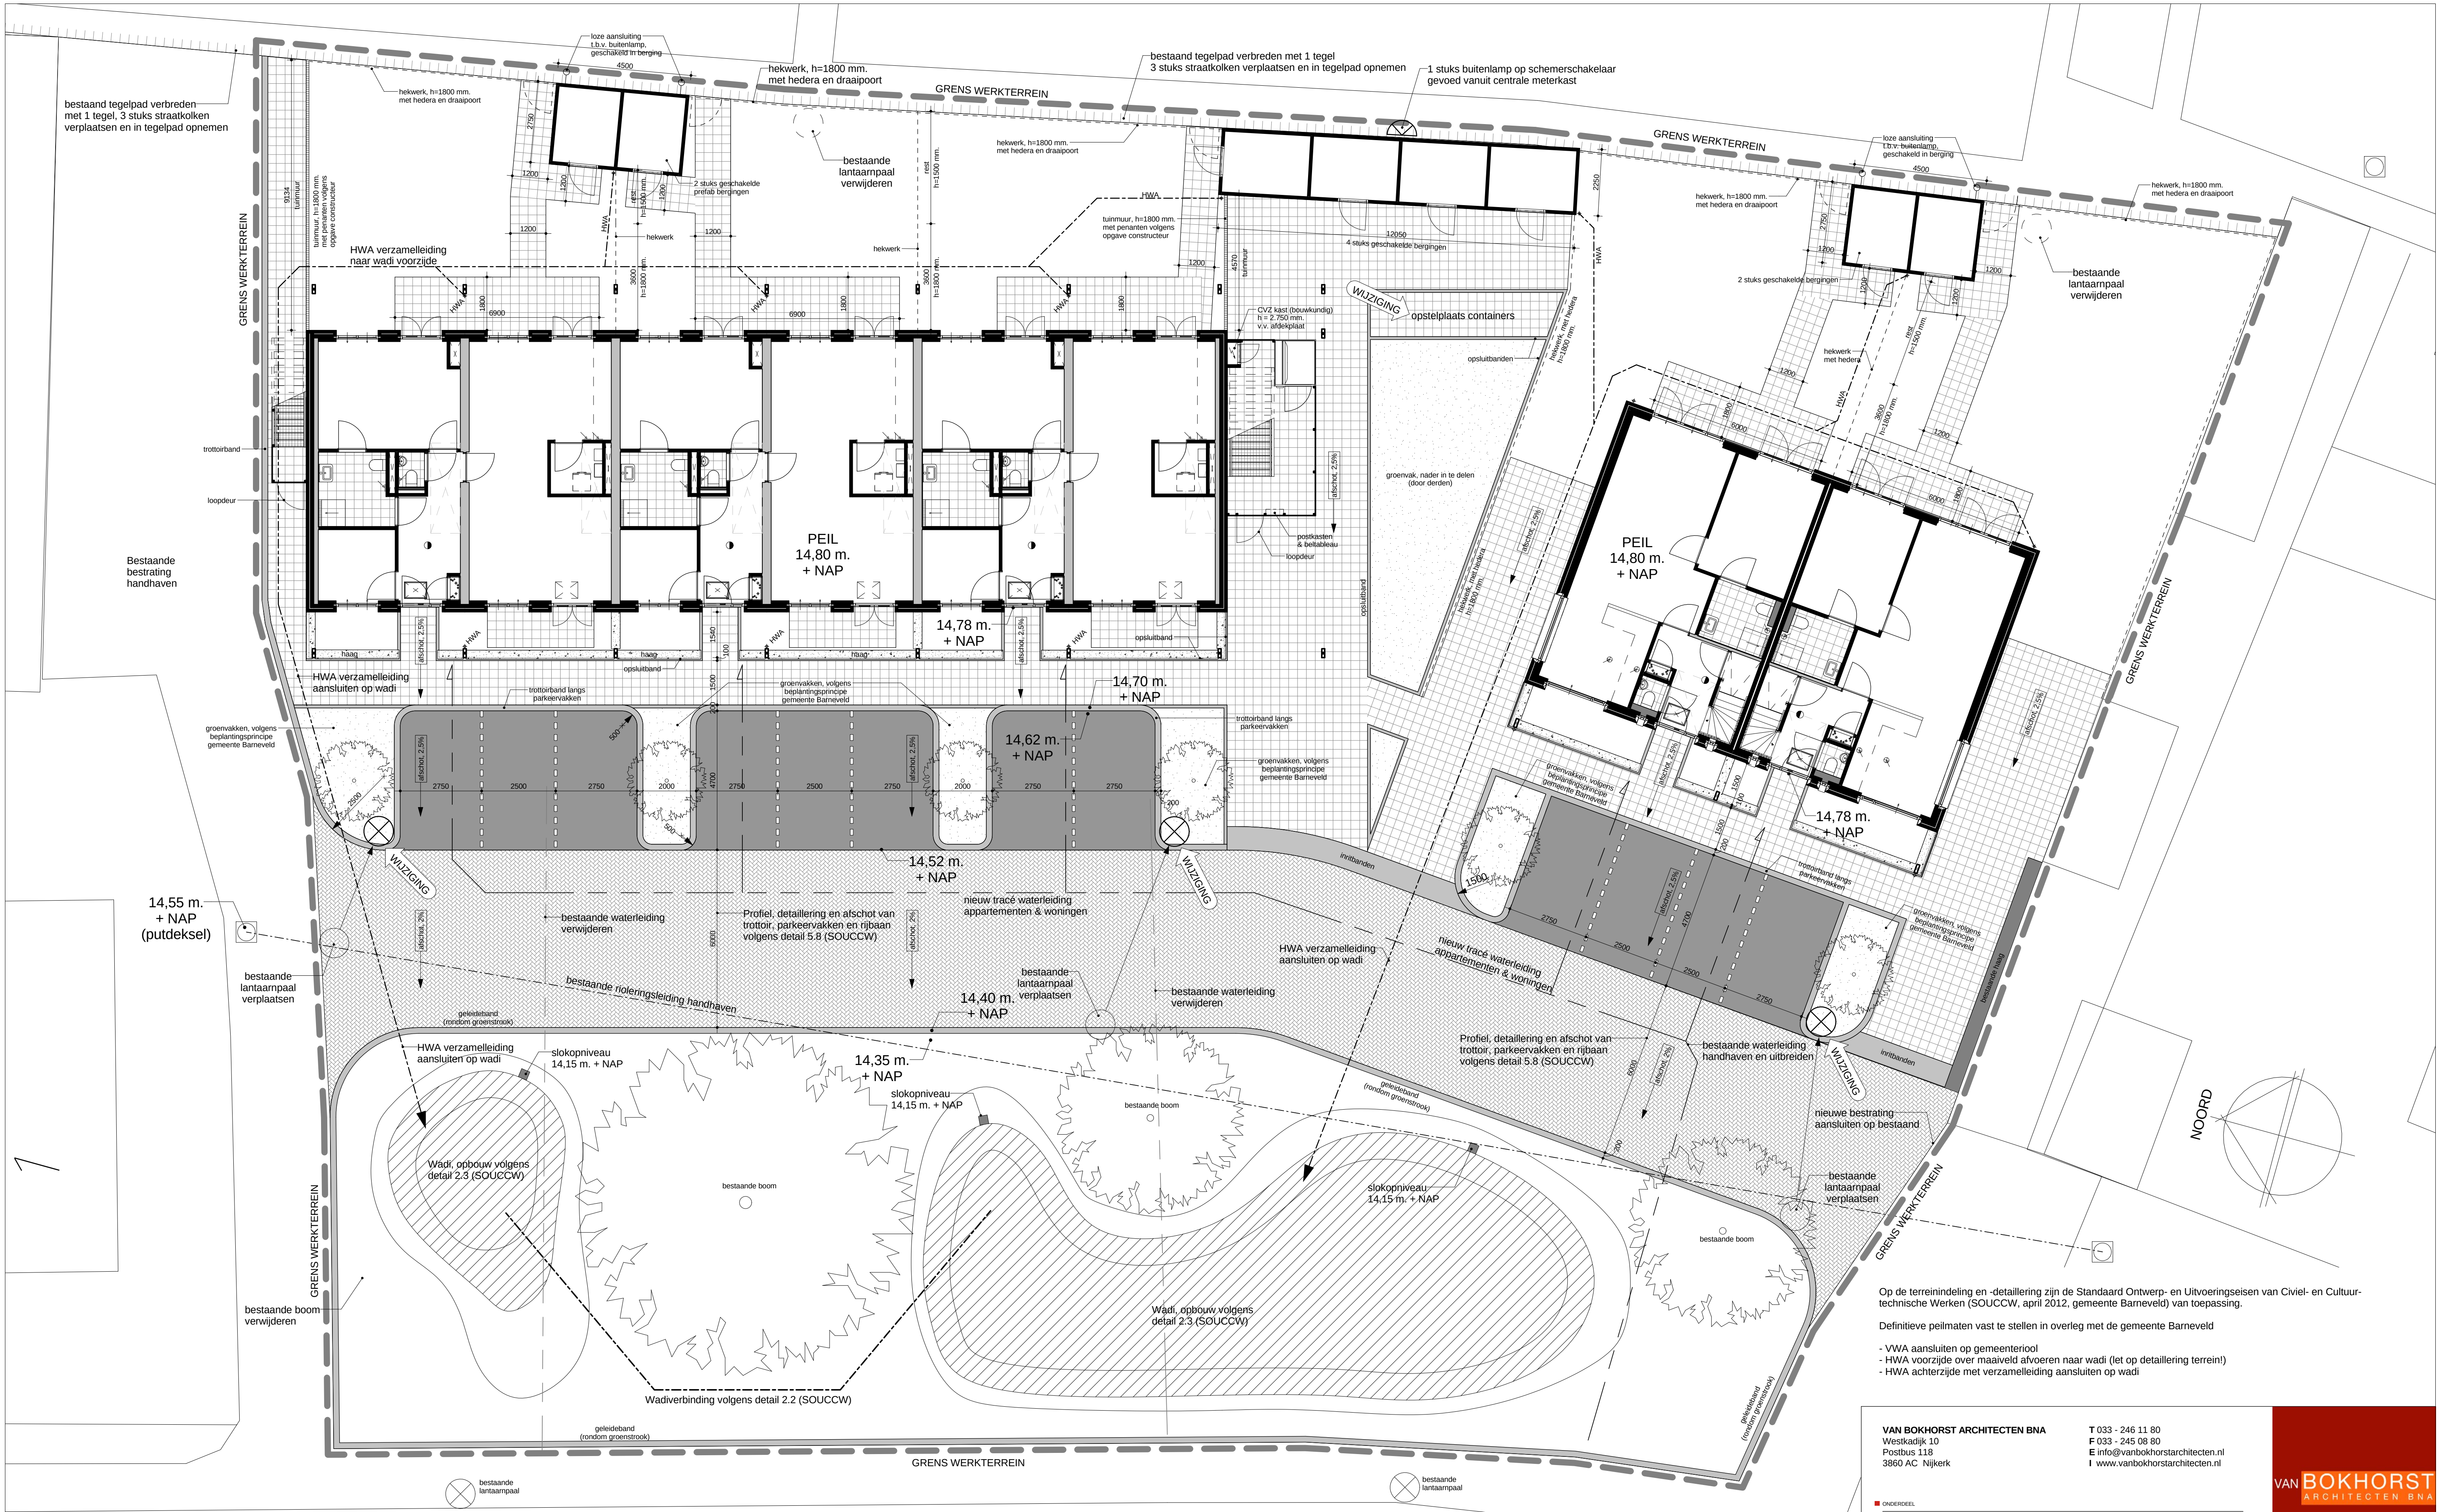

Op de terreinindeling en -detaillering zijn de Standaard Ontwerp- en Uitvoeringseisen van Civiel- en Cultuur-technische Werken (SOUCCW, april 2012, gemeente Barneveld) van toepassing.

Definitieve peilmaten vast te stellen in overleg met de gemeente Barneveld

- VWA aansluiten op gemeenteriool
- HWA voorzijde over maaiveld afvoeren naar wadi (let op detaillering terrein!)
- HWA achterzijde met verzamelleiding aansluiten op wadi

VAN BOKHORST ARCHITECTEN BNA
Westkadijk 10
Postbus 118
3860 AC Nijkerk

T 033 - 246 11 80
F 033 - 245 08 80
E info@vanbokhorstarchitecten.nl
I www.vanbokhorstarchitecten.nl

■ ONDERDEEL

■ PROJECT

■ OPDRACHTGEVER

■ FASE

Situatie

Nieuwbouw woningen aan de Nieuwe Kampstraat te Voorhuizen

Woningstichting Barneveld
Postbus 61, 3770 AB Barneveld

Technisch ontwerp

VAN BOKHORST
ARCHITECTEN BNA

DATUM 23-05-2014
GEWIJZIGD 15-01-2015
STATUS definitief
SCHAL 1:200
FORMAT A1

PROJECTNUMMER 12001
TEKENINGNUMMER TO-000

Nieuwe Kampstraat

14,39 m.
+ NAP
(bestaand trottoir)