


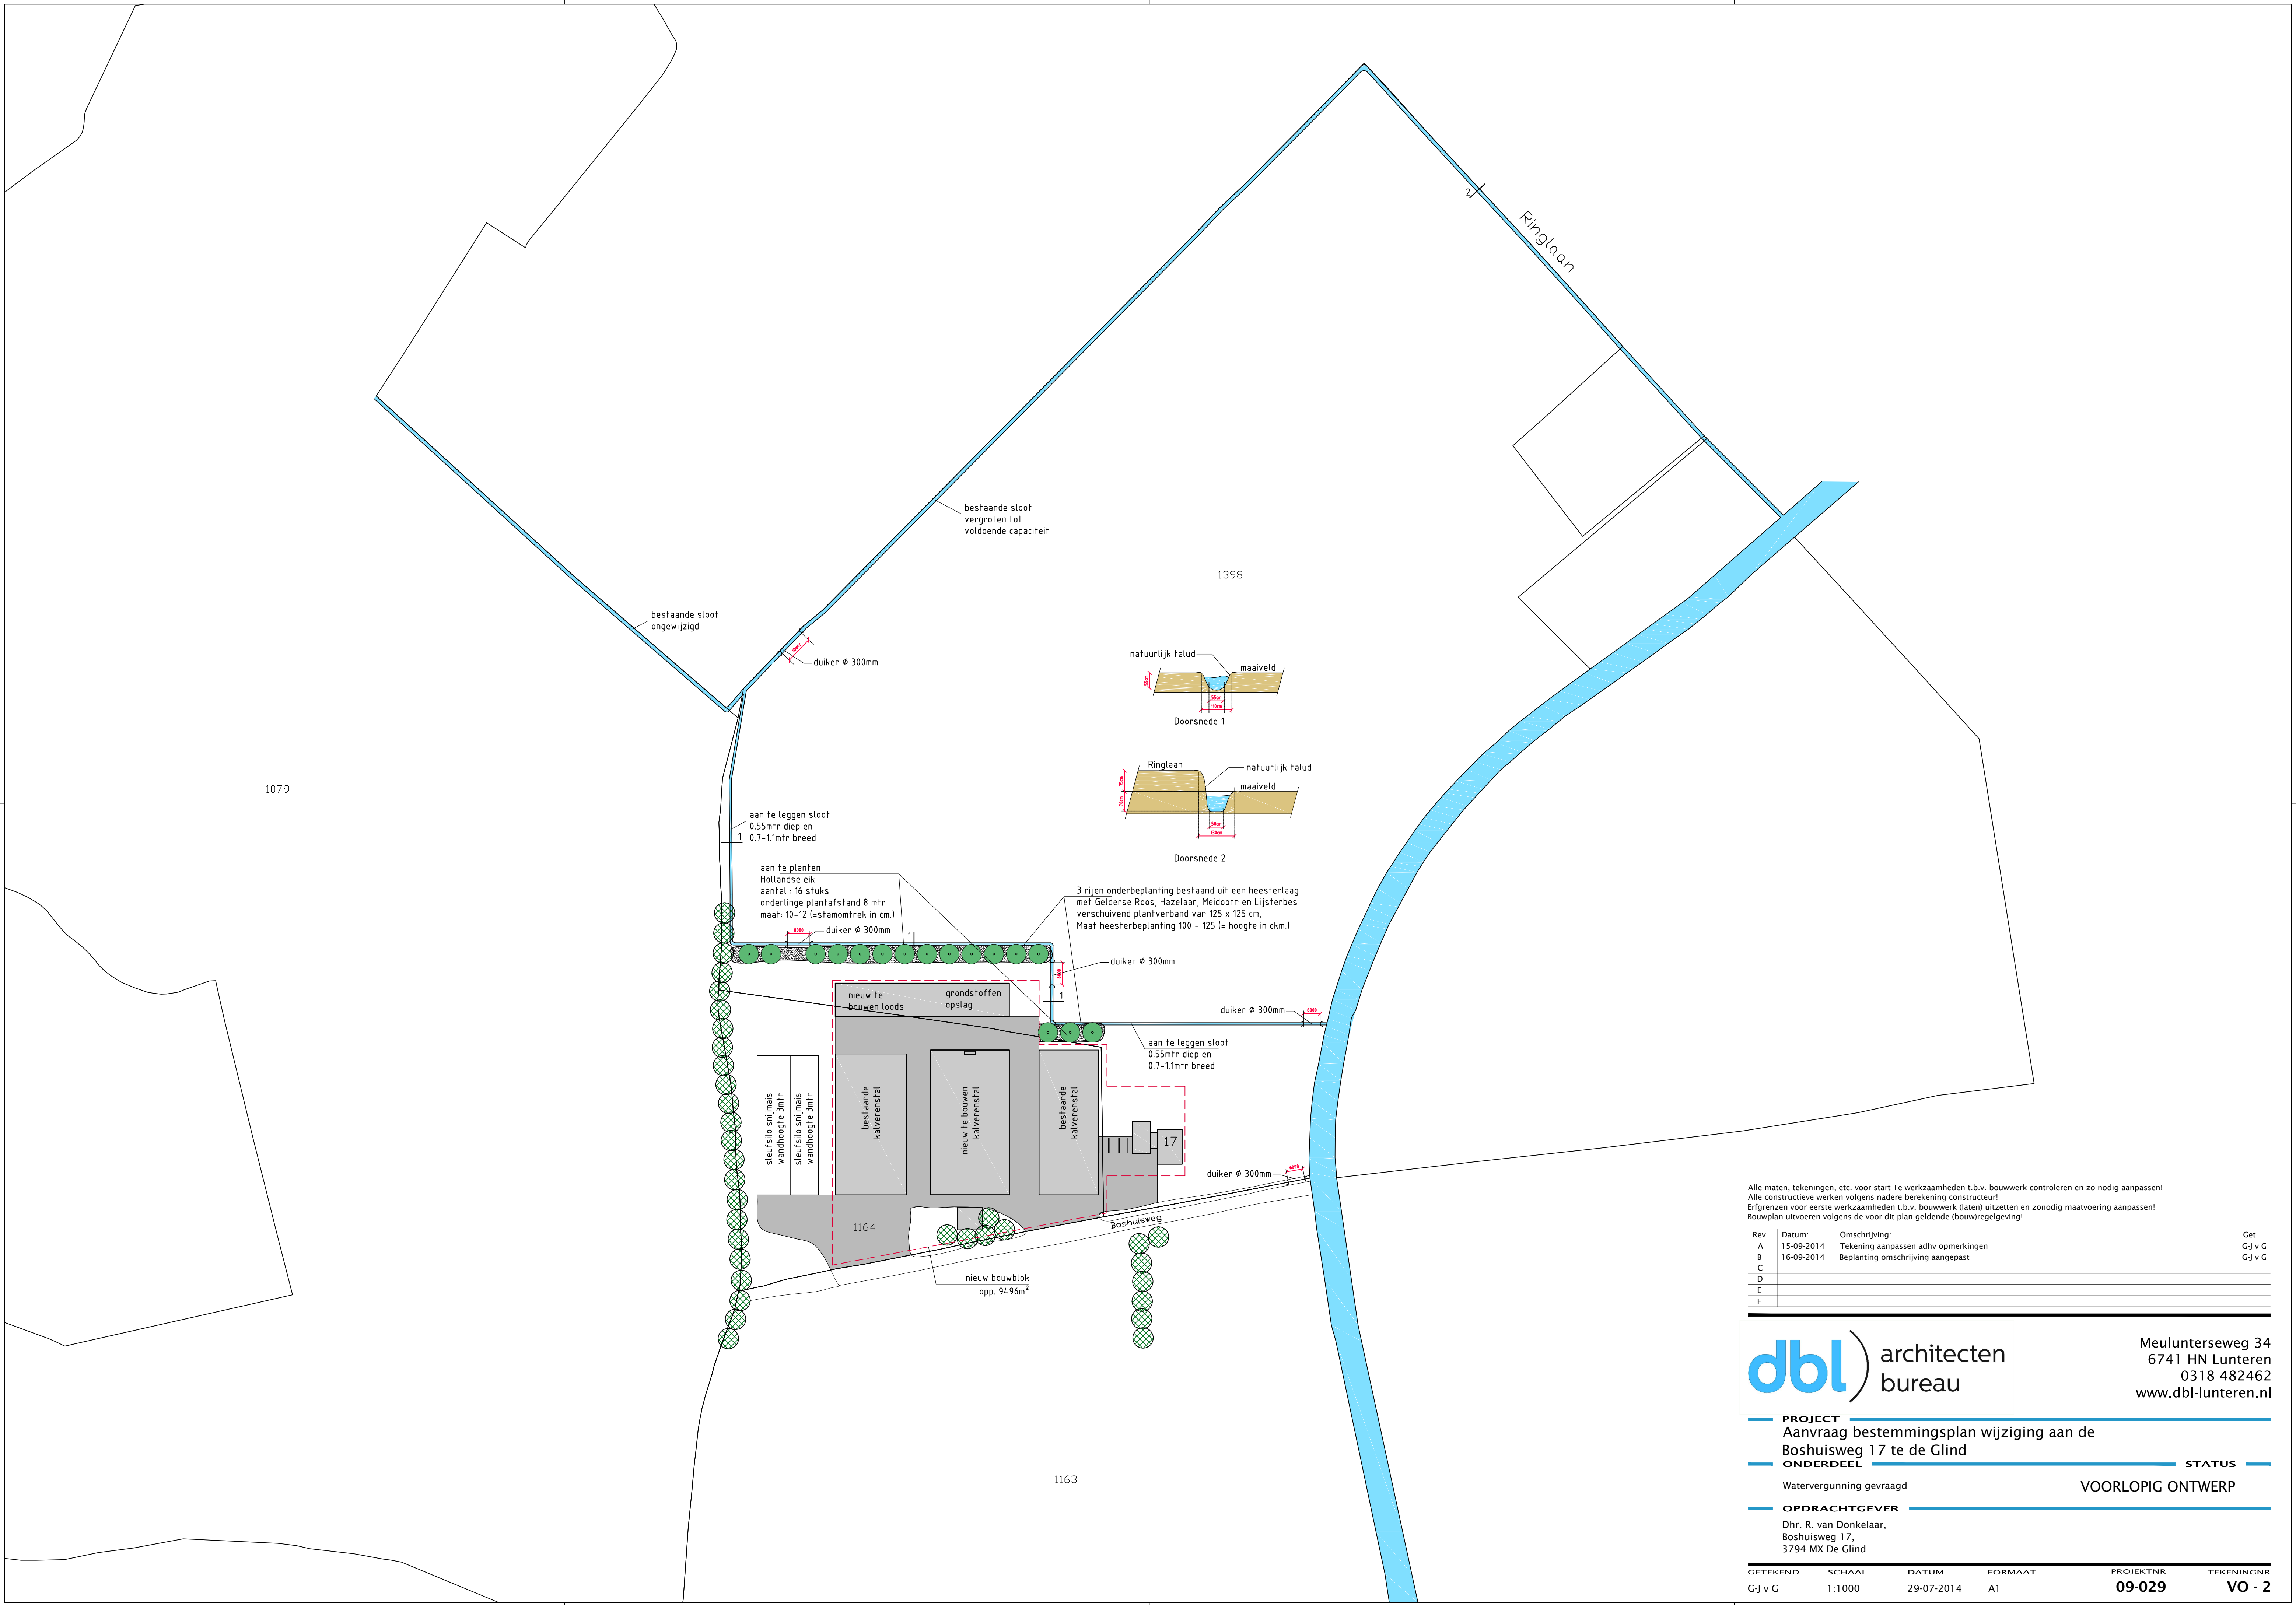

Alle maten, tekeningen, etc. voor start 1e werkzaamheden t.b.v. bouwwerk controleren en zo nodig aanpassen!
Alle constructieve werken volgens nadere berekening constructeur!
Erfgrenzen voor eerste werkzaamheden t.b.v. bouwwerk (laten) uitzetten en zonodig maatvoering aanpassen!
Bouwplan uitvoeren volgens de voor dit plan geldende (bouw)regelgeving!

Rev.	Datum:	Omschrijving:	Get.
A	15-09-2014	Tekening aanpassen adhv opmerkingen	G.J.v.G.
B	16-09-2014	Beplanting omschrijving aangepast	G.J.v.G.
C			
D			
E			
F			

dbl architecten bureau

Meulunterseweg 34
6741 HN Lunteren
0318 482462
www.dbl-lunteren.nl

PROJECT
Aanvraag bestemmingsplan wijziging aan de Boshuisweg 17 te de Glind

STATUS
VOORLOPIG ONTWERP

OPDRACHTGEVER
Dhr. R. van Donkelaar,
Boshuisweg 17,
3794 MX De Glind

GETEKEND	SCHAAL	DATUM	FORMAAT	PROJEKTNR	TEKENINGNR
G-J v G	1:1000	29-07-2014	A1	09-029	VO - 2