


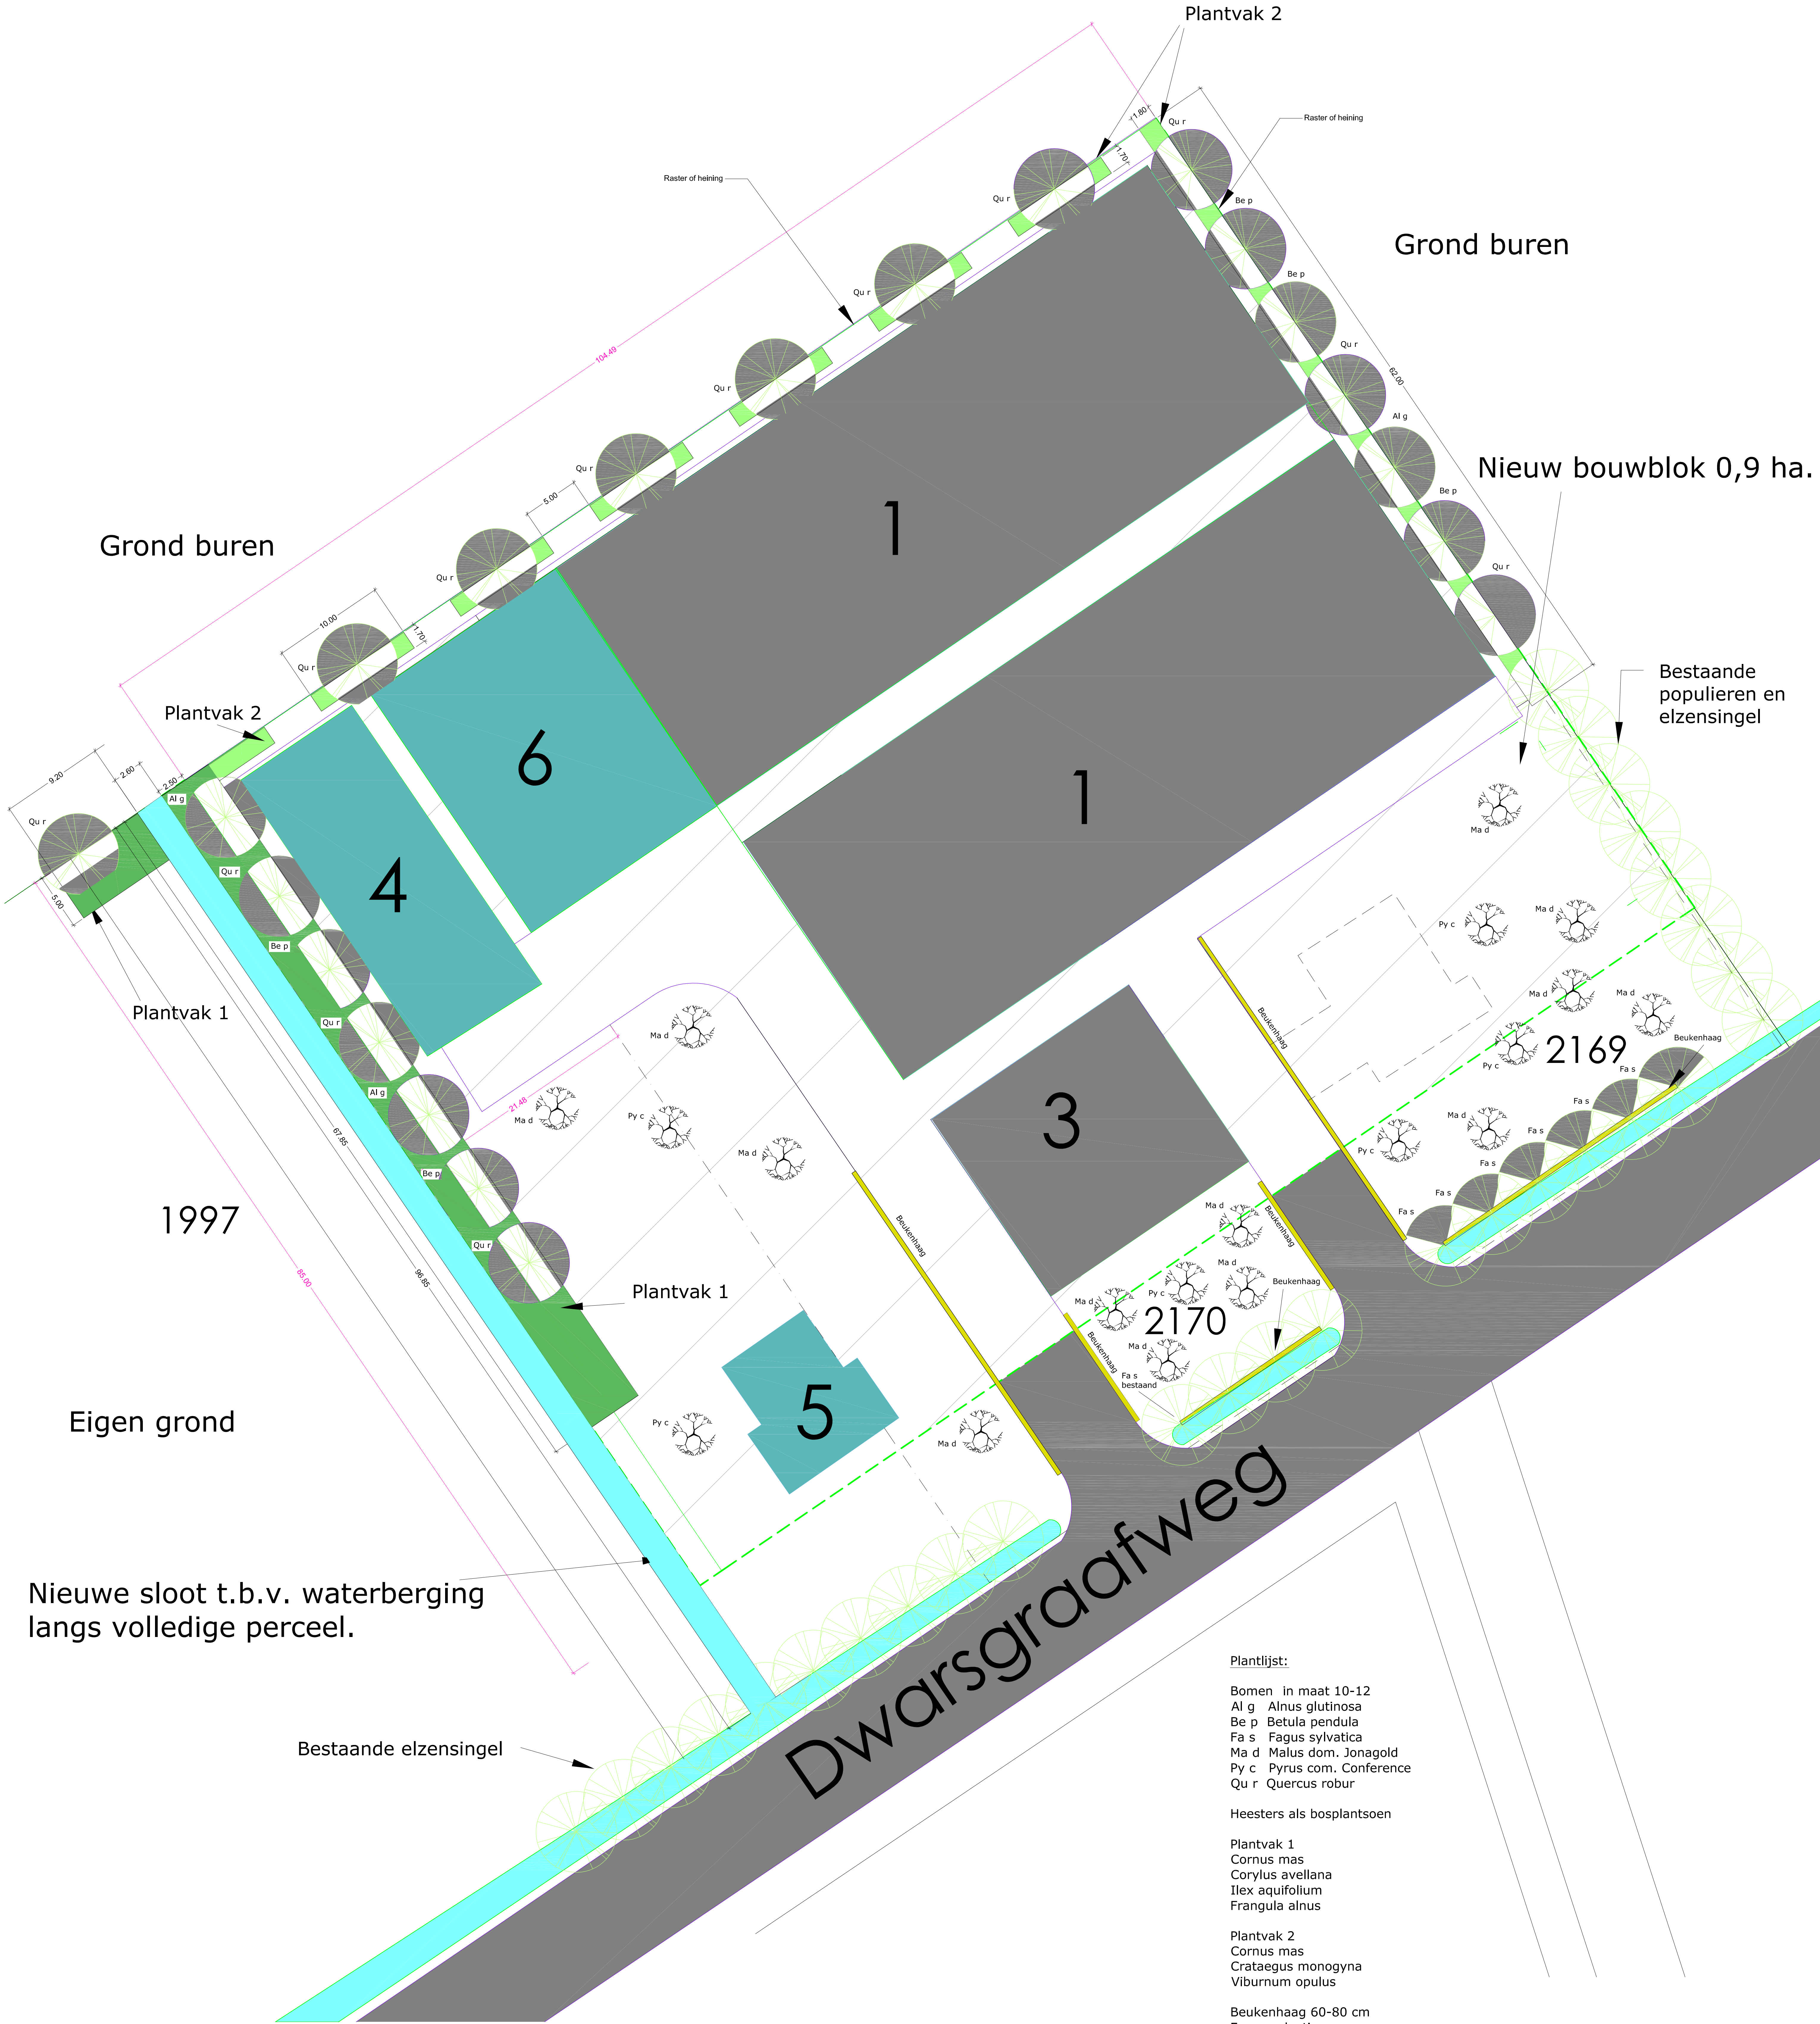

Plantlijst:

- Bomen in maat 10-12
Al g Alnus glutinosa
Be p Betula pendula
Fa s Fagus sylvatica
Ma d Malus dom. Jonagold
Py c Pyrus com. Conference
Qu r Quercus robur


Heesters als bosplantsoen

- Plantvak 1
Cornus mas
Corylus avellana
Ilex aquifolium
Frangula alnus

- Plantvak 2
Cornus mas
Crataegus monogyna
Viburnum opulus

- Beukenhaag 60-80 cm
Fagus sylvatica

- Bestaande bomen
- Nieuwe bomen
- Nieuwe fruitbomen

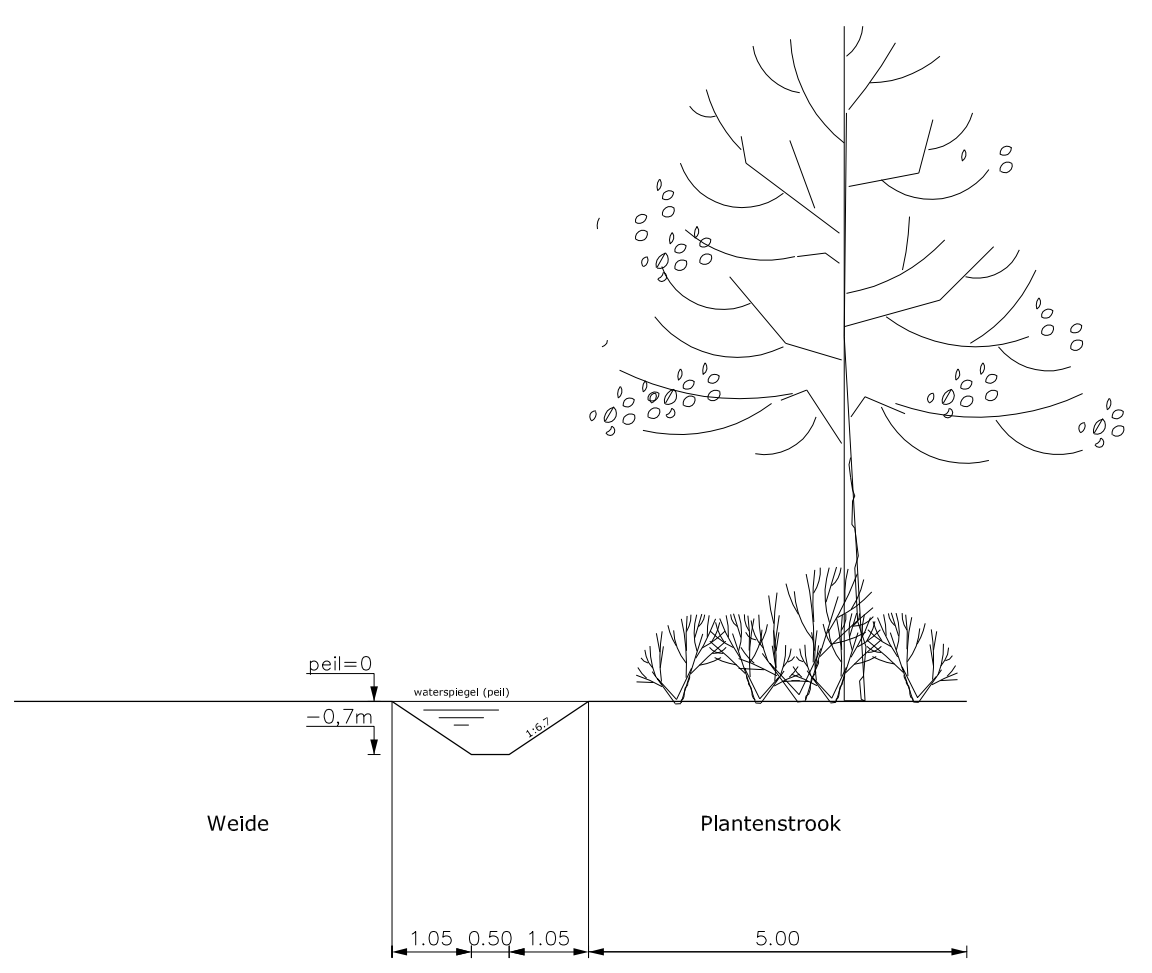

Renvoel bebouwing	
Nr.	Bestaand/Gebouw:
1	Kalverenschuur
2	Woning
3	Schape / kippenstall
4	Nieuw/Gebouw:
5	Sleufstalle (nieuw)
6	Woning
7	Werktuigenberging (nieuw)

Bouwblok	
Soort:	Ma:
Nieuw	0,9

N
Z

kadastraal bekend
gemeente : Garderen
sectie : F
nummer : 2170
school : 1200

Datum: 25-02-2015	
Schaal: 1:200/1:100	
Formaat: A0	