



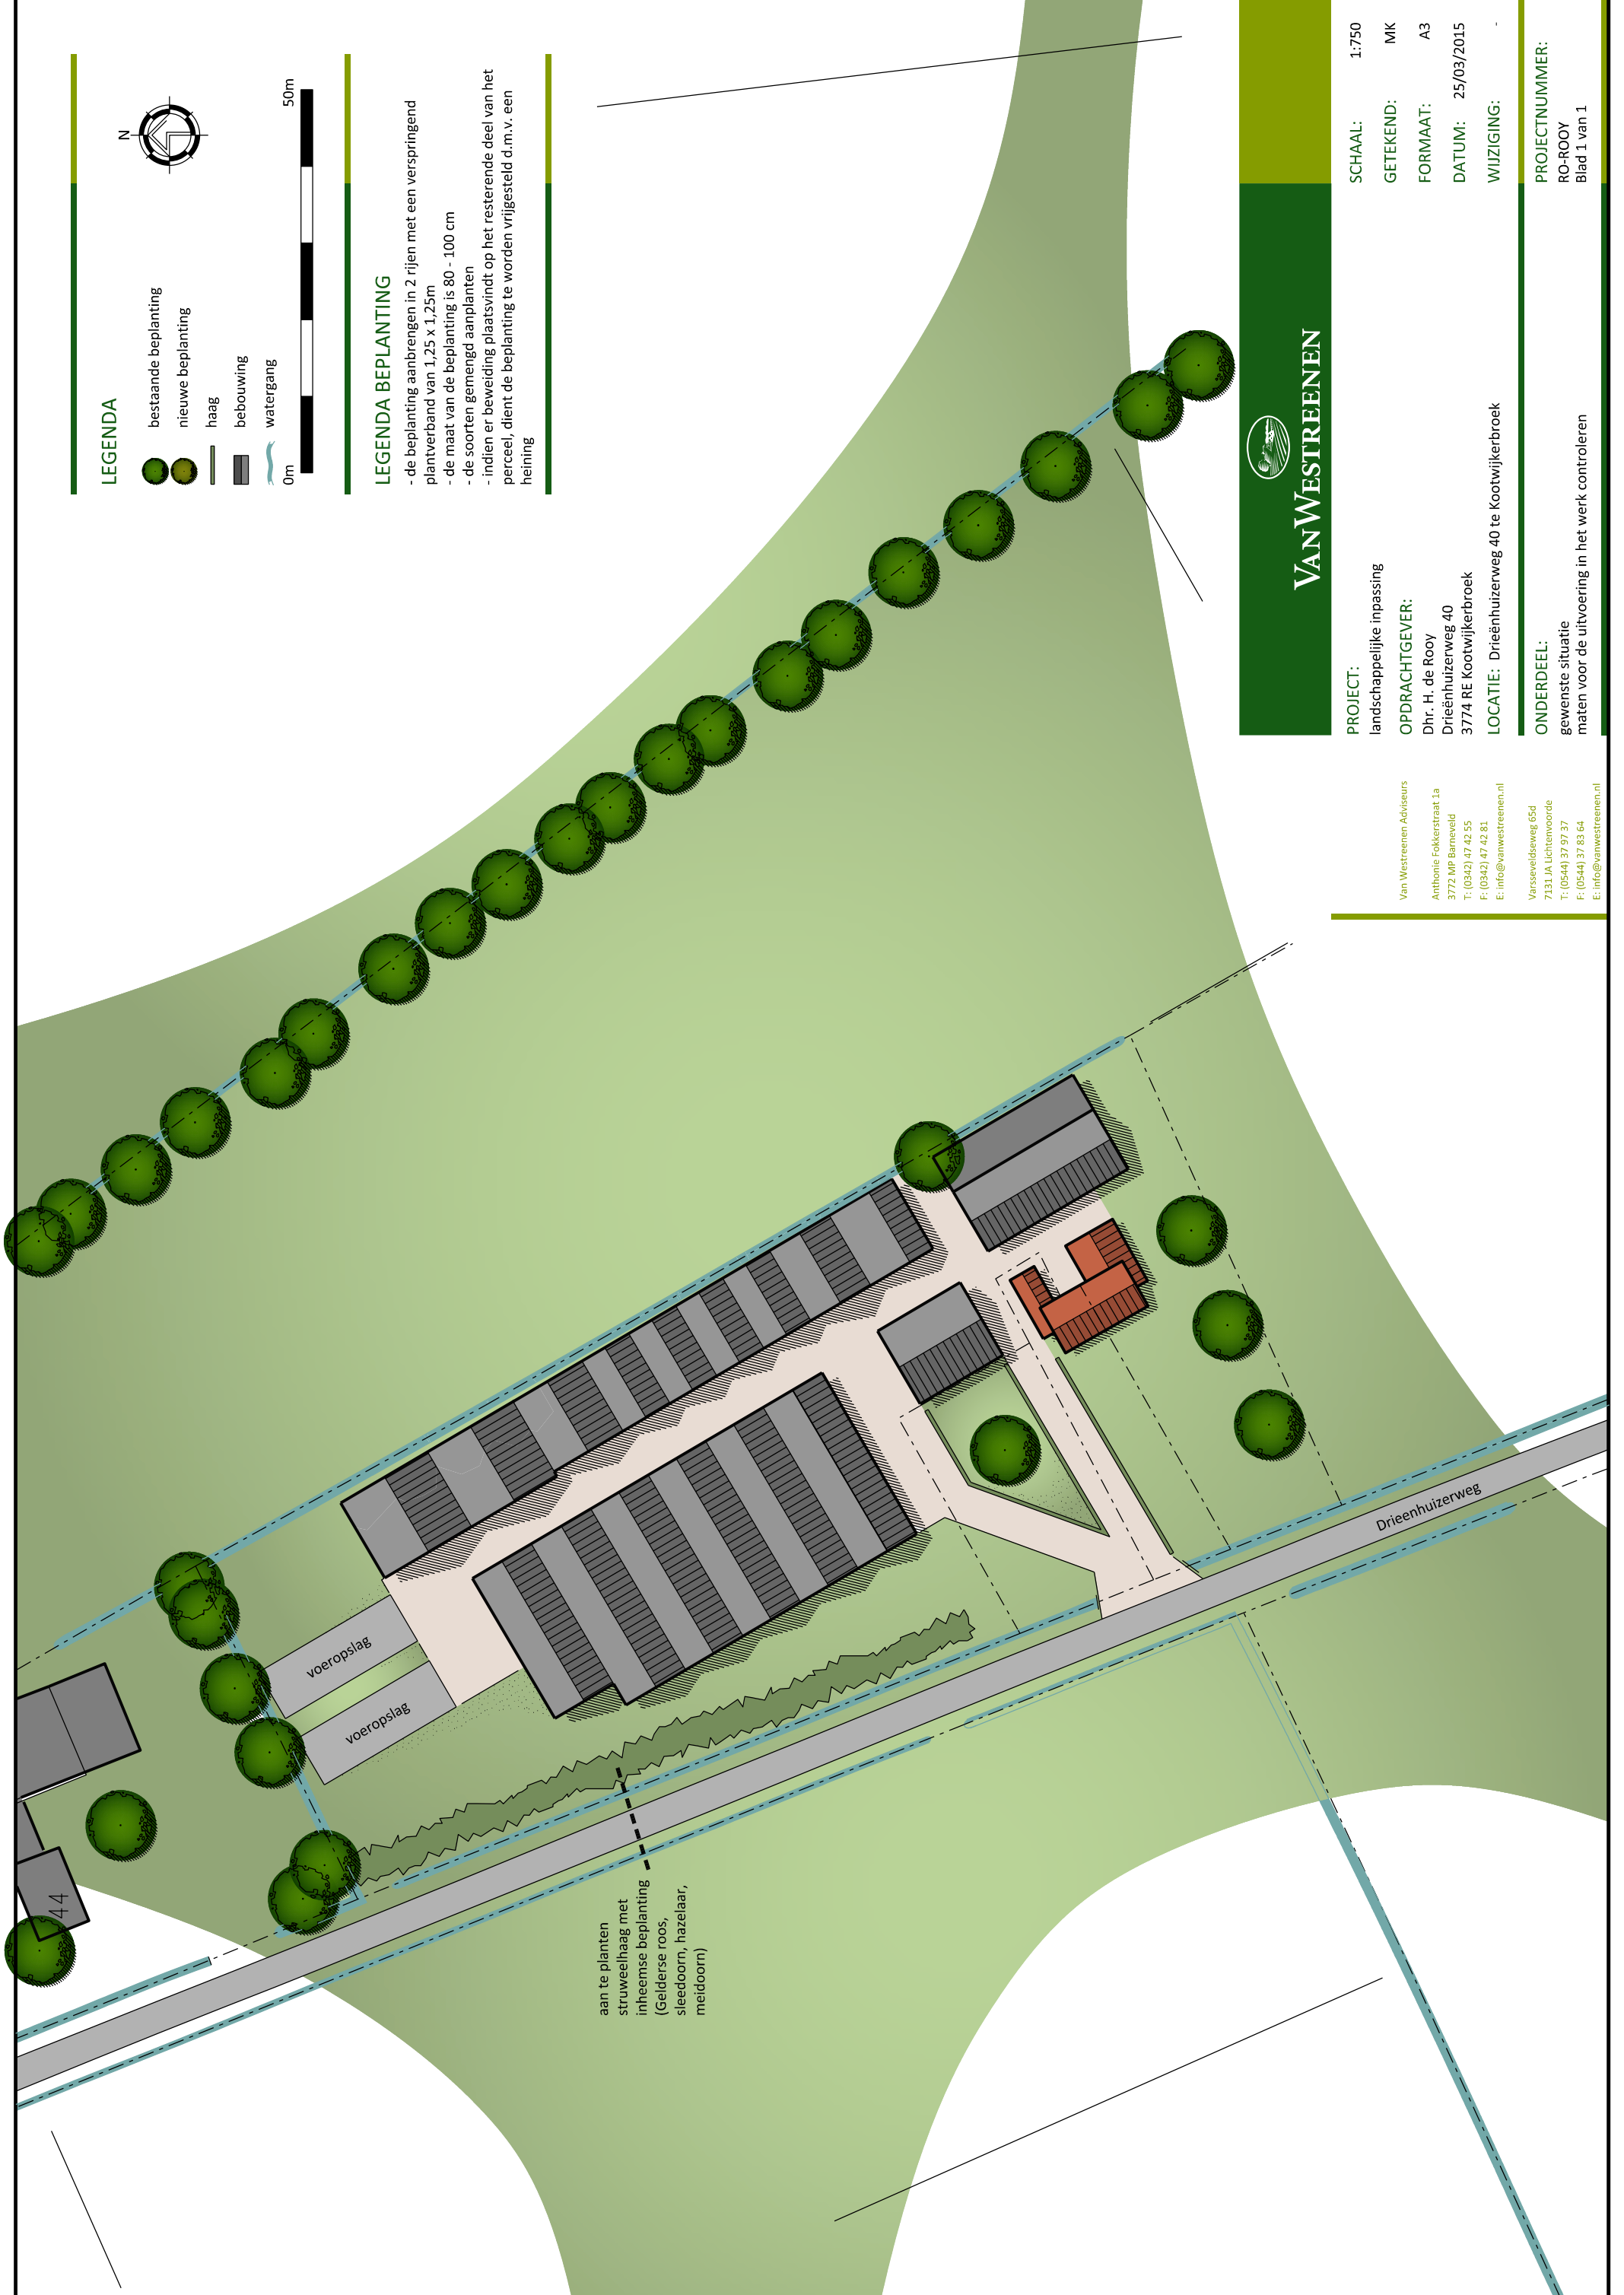

LEGENDA

- bestaande beplanting
- nieuwe beplanting
- haag
- bebouwing
- watergang

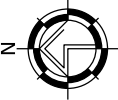

LEGENDA BEPLANTING

- de beplanting aanbrengen in 2 rijen met een verspringend plantverband van 1,25 x 1,25m
- de maat van de beplanting is 80 - 100 cm
- de soorten gemengd aanplanten
- indien er beweiding plaatsvindt op het resterende deel van het perceel, dient de beplanting te worden vrijgesteld d.m.v. een heining



VANWESTREENEN

PROJECT:
landschappelijke inpassing
OPDRACHTGEVER:
Dhr. H. de Rooy
Drieënhuizerweg 40
3774 RE Kootwijkerbroek
LOCATIE: Drieënhuizerweg 40 te Kootwijkerbroek

SCHAAL: 1:750
GETEKEND: MK
FORMAAT: A3
DATUM: 25/03/2015
WIJZIGING: -

ONDERDEEL:
gewenste situatie
maten voor de uitvoering in het werk controleren
PROJECTNUMMER:
RO-ROOY
Blad 1 van 1

Van Westreenen Adviseurs
Antonie Fokkerstraat 1a
3772 MP Barneveld
T: (0342) 47 42 55
F: (0342) 47 42 81
E: info@vanwestreenen.nl

Varsseveldseweg 65d
7131 JA Lichtenvoorde
T: (0544) 37 97 37
F: (0544) 37 83 64
E: info@vanwestreenen.nl