


PLANTLIJST						
CODE	SOORTNAAM	PLAFST	AANTAL			MAAT
	HAGEN (dubbele rij)					
h1	Fagus sylvatica	6/m	210 st.	beukennaag		80-100
h2	Fagus sylvatica	6/m	300 st.	beukennaag		80-100
h3	Fagus sylvatica	6/m	120 st.	beukennaag		80-100
h4	Crataegus monogyna	6/m	270 st.	neldoornaag		80-100
h5	Crataegus monogyna	6/m	336 st.	neldoornaag		80-100
h6	Crataegus monogyna	6/m	30 st.	neldoornaag		80-100
h7	Crataegus monogyna	6/m	738 st.	neldoornaag		80-100
	BOMEH:					
t	Tilia tomentosa 'Brobant'	los	25 st	lindeboom		25-30
q	Quercus robur	los	36 st	elk		25-30
f	Fraxinus excelsior	los	24 st	es		25-30
fa	Fagus sylvatica	los	6 st	beuk		25-30
sa	Salix alba	sol	1 st	wilg		25-30
ju	Juglans nigra	sol	3	noot		25-30
	BOSPLANTSDEN:					
Vak 1	Crataegus monogyna	25 %	1.50x1.50	neldoom		2 jr 1x verpl
806 m2	Viburnum opulus	25 %	1.50x1.50	hrent		2 jr 1x verpl
	Prunus spinosa	20 %	1.50x1.50	elk		2 jr 1x verpl
	Ilex aquifolium	5 %	1.50x1.50	steeldoorn		2 jr 1x verpl
				hulst		2 jr 1x verpl

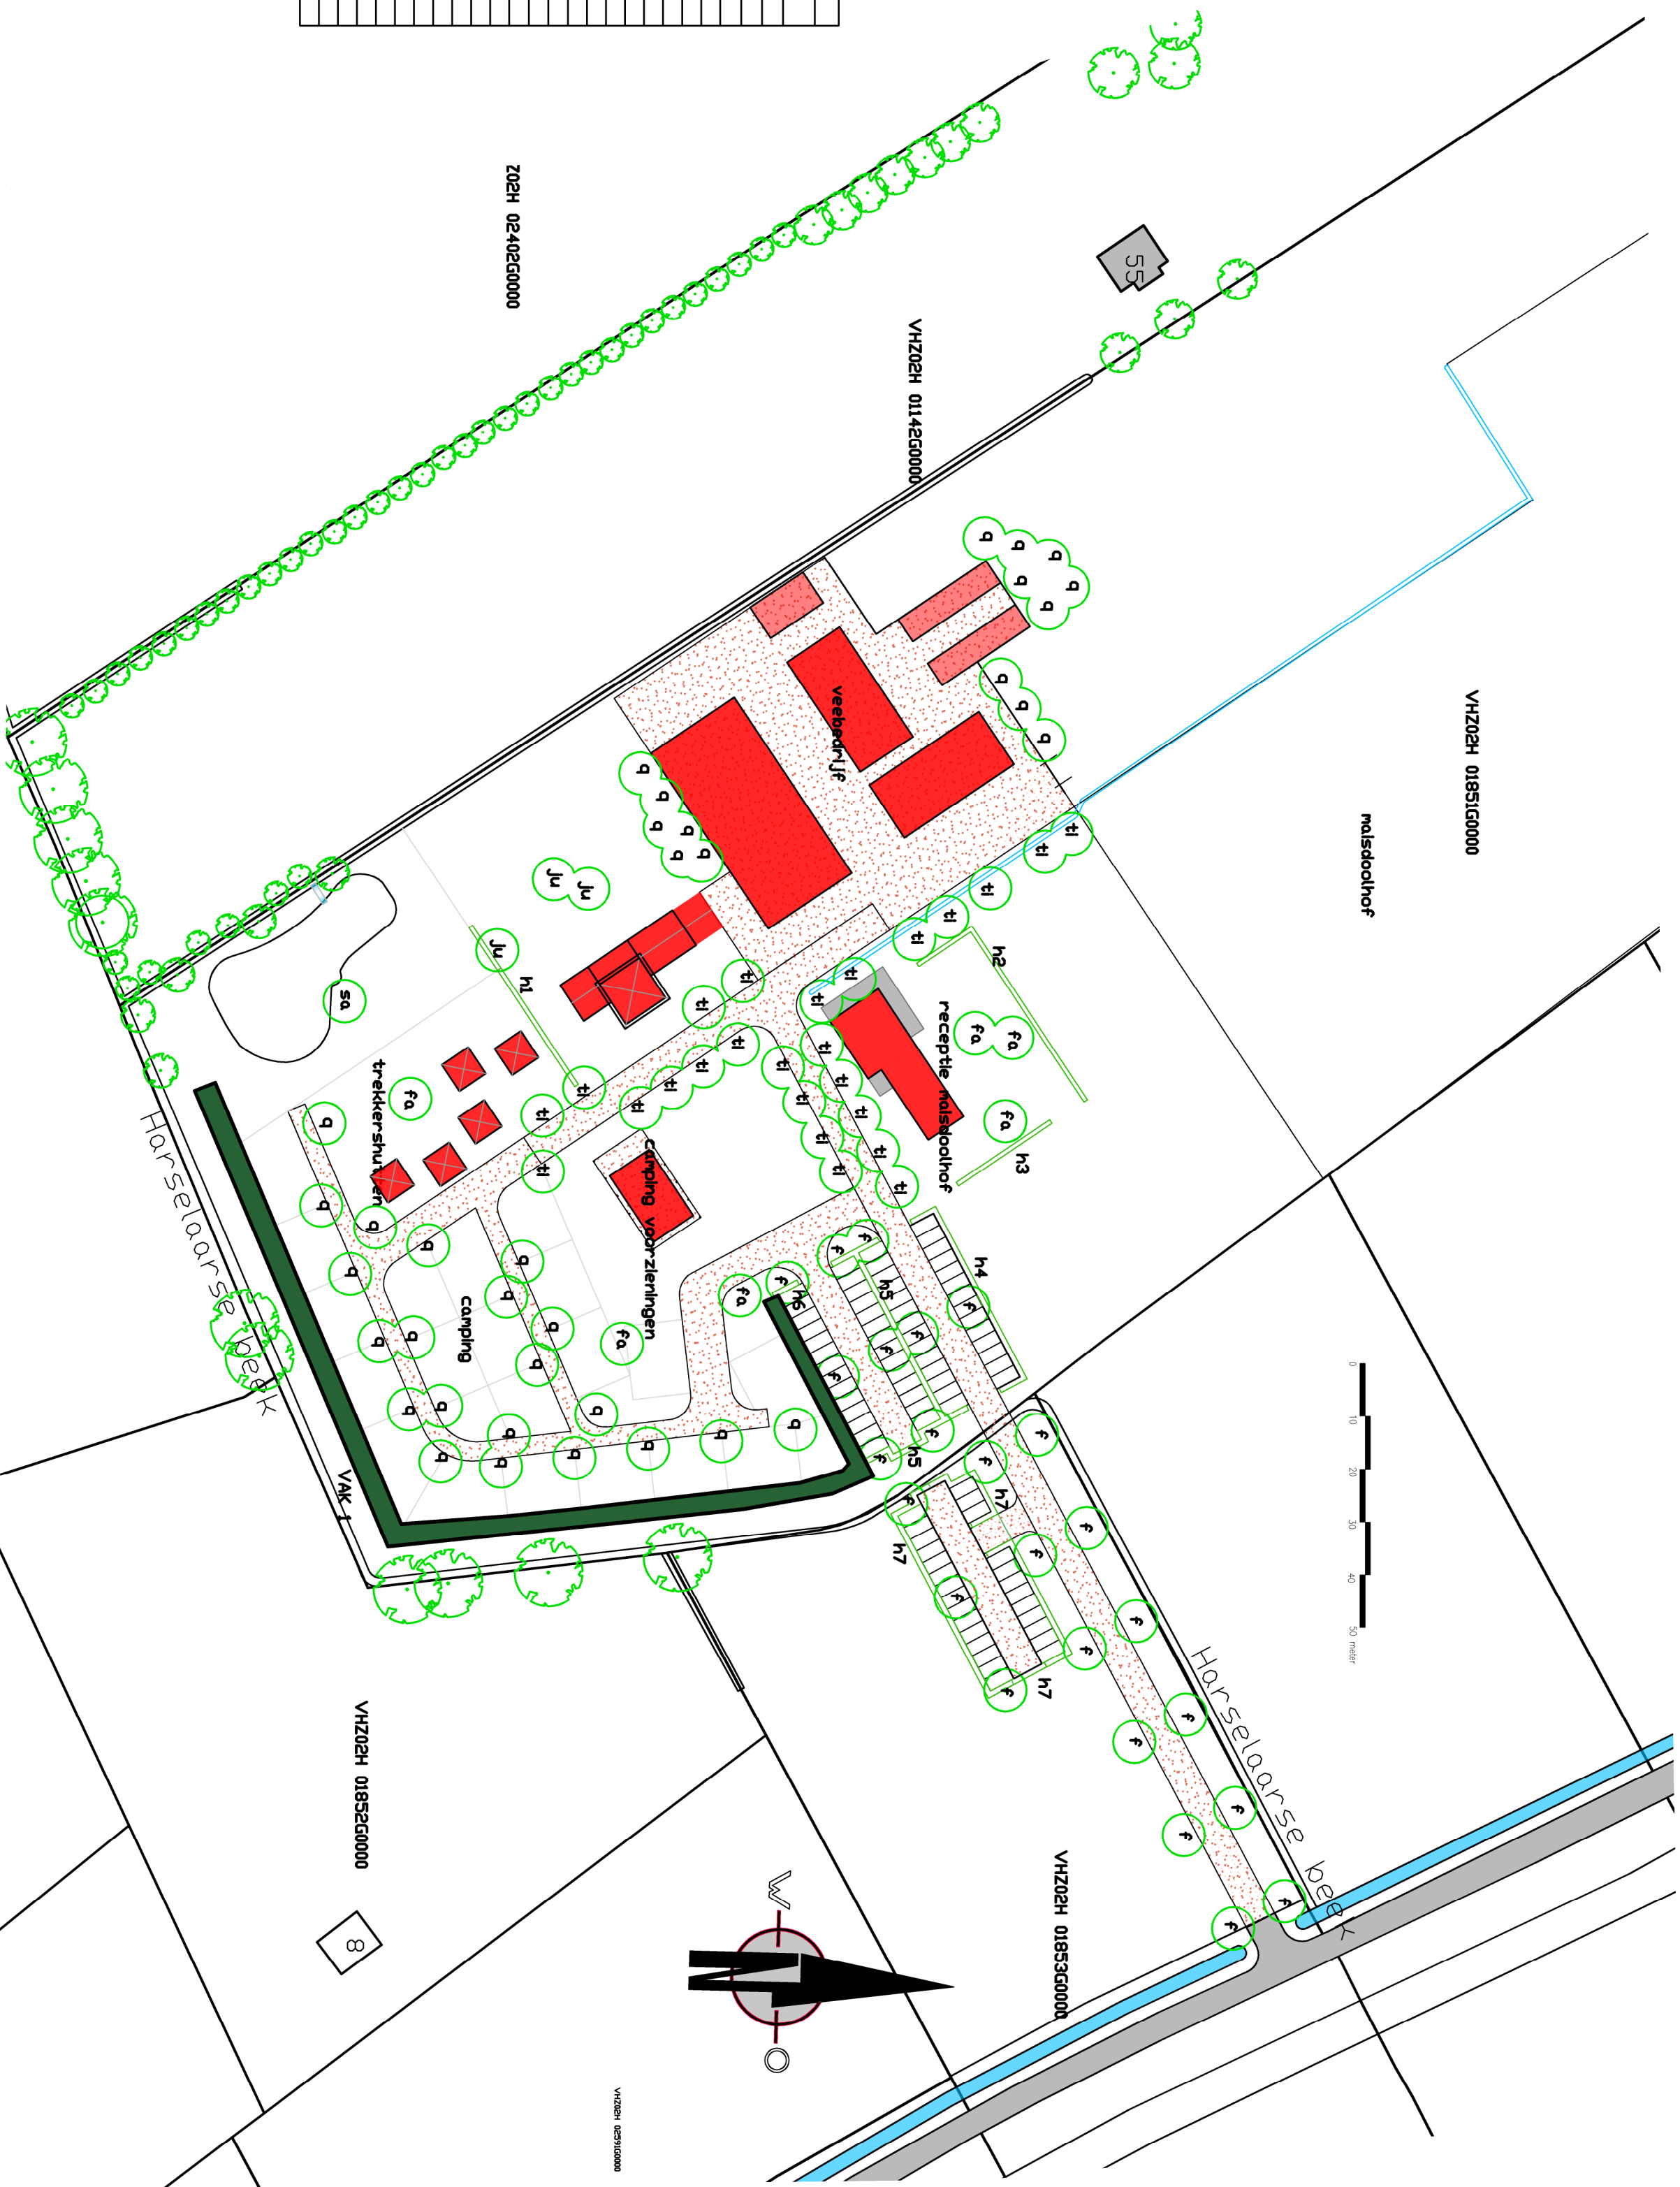

Bijlage 1: keplantingsplan	
Behorende bij Overeenkomst "Agrarisch kuitengebied" Rijksweg 54-55 te Voortulzen	
Voor akkoord dhr. W.A. van Dijk	Voor akkoord de gemeente: Ede
Datum:	Datum:
Handtekening:	Handtekening:



HAGER HUIGENS BV

Tuin- en landschaparchitecten bno

Kerkewijk 65b

3901 EC Veerendaal

telefoon +31 (0)318 860008

mobiel +31 06 51068014

E hager@hagerhuigens.nl

Oprichtingsgever	DHR W.A.VAN DUUK	Bloed	1/2
Onderdeel	BEPLANTINGSPLAN	Getekend	SH
Schaal	1:1000	Werknummer	H45-15
Formaat	A2	Gewijzigd	---
Datum	15-6-2015		