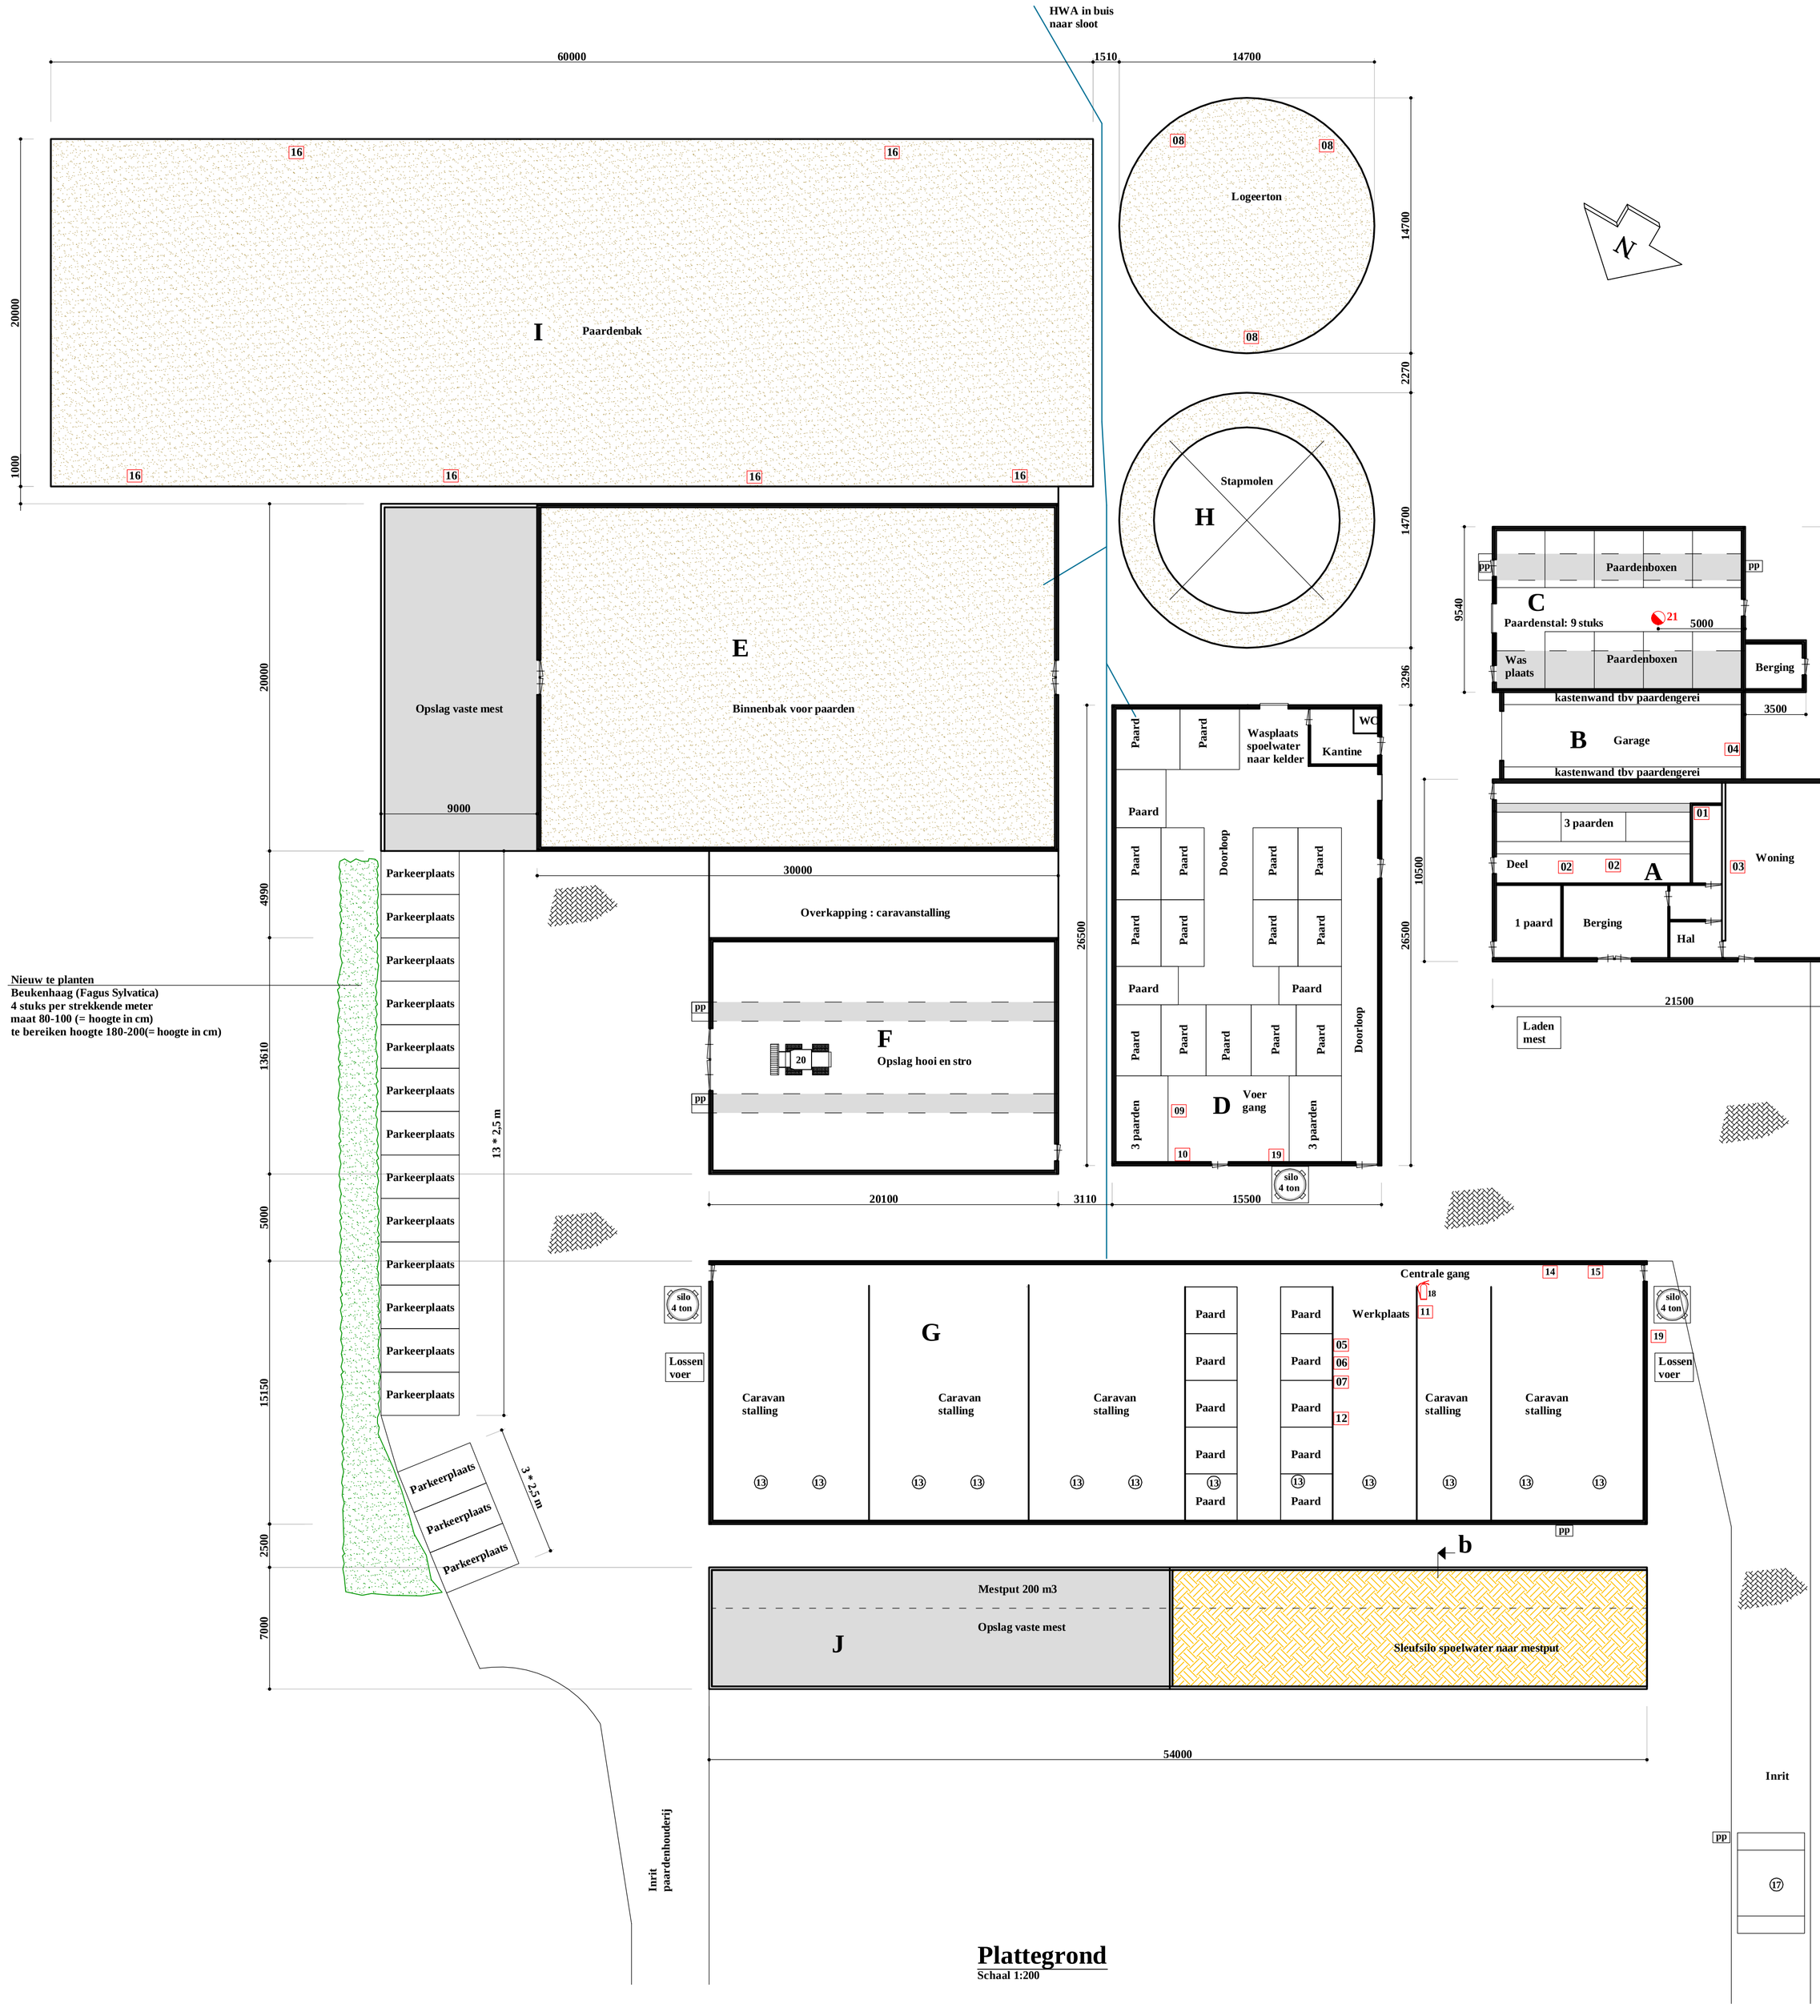

Plattegrond
Schaal 1:200

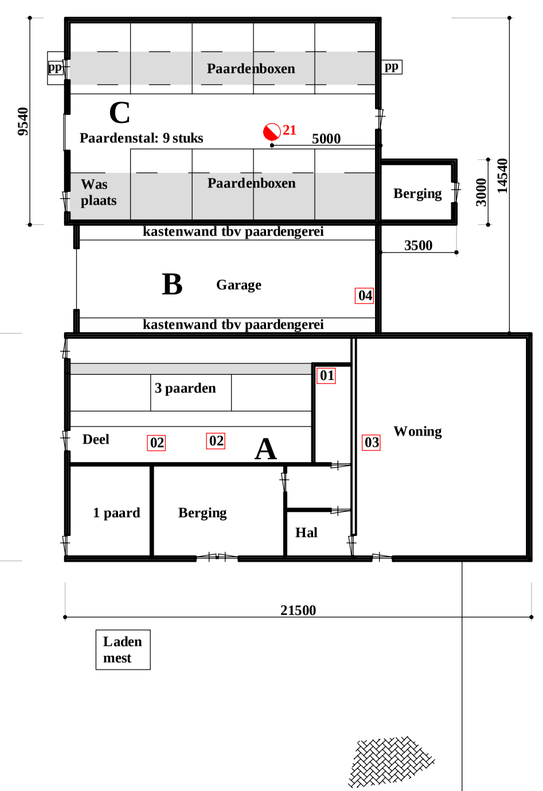

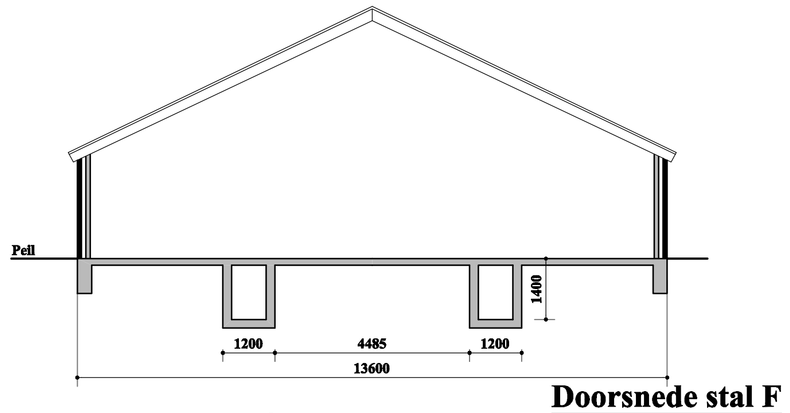

Doorsnede stal F
Schaal 1:100

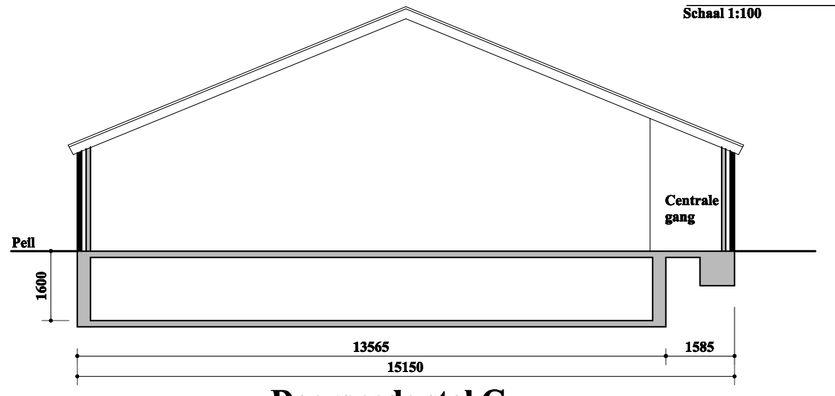

Doorsnede stal G
Schaal 1:100

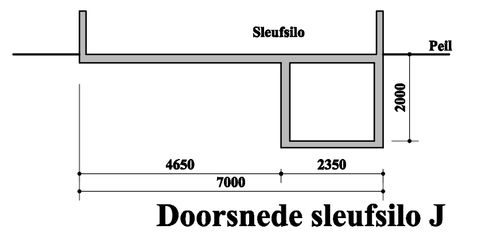

Doorsnede sleufsilo J
Schaal 1:100

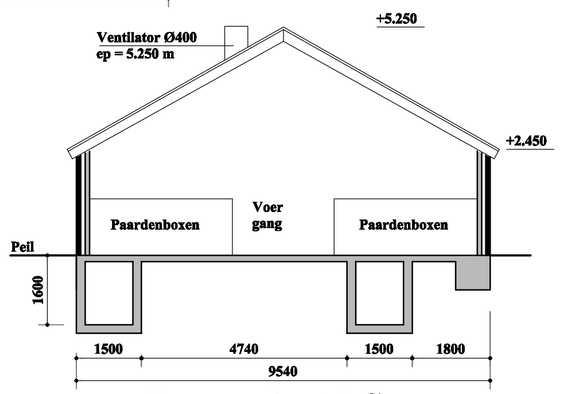

Doorsnede stal C
Schaal 1:100

Legenda

- Mestkelder
- Roostervloer
- Bestrating
- Perceelsgrens
- Buitenmuur
- Beton

Renvooi gebouwen

Nummer	Soort gebouw	Gevels	Dakbedekking	Inh. mestopslag
A	Woning/berging/ 4 paarden	Baksteen	Riet	nvt
B	Garage	Baksteen	Golfplaten	30 m3
C	Paardenstal: 9 stuks	Baksteen	Golfplaten	90 m3
D	Paardenstal: 24 paarden	Baksteen	Golfplaten	181 m3
E	Binnenbak voor paarden	Baksteen	Golfplaten	nvt
F	Opslag hooi en stro	Baksteen	Golfplaten	78 m3
G	Caravanstalling + werkplaats + 10 paarden	Baksteen	Golfplaten	147 m3
H	Stapmolen	Beton	nvt	nvt
I	Paardenbak	nvt	nvt	nvt
J	Sleufsilo + opslag vaste mest	Beton	nvt	200 m3

Renvooi nummering diversen

Nummer	Naam apparaat	Aantal	Eigenschappen per stuk
01	CV instalatie	1	25.00 kW
02	Luchtkokers hooizolder	2	
03	Waterpomp instalatie in kelder	1	1.36 kW
04	Grasmachine	1	1.00 kW
05	Kolomboormachine	1	1.00 kW
06	Lasapparaat	1	0.75 kW
07	Handgereedschappen	1	5.00 kW
08	Lantaarnpaal	3	0.01 kW
09	Voermachine	1	1.00 kW
10	Medicijnkast	1	20 kg
11	Hoge druksuiit(electrisch)	1	2 kW
12	Zaagmacine	1	2 kW
13	Ventilator	12	0.75 kW
14	Bestrijdingsmiddelen	1	20 kg
15	CV instalatie	2	50.00 kW
16	Lantaarnpaal	6	0.15 kW
17	Ontsmettingsbak	1	0.75 kW
18	Poederblusser	1	6 kg
19	Voervijzel	2	0.55 kW
20	Shovel	1	20.00 kW
21	Ventilator Ø400	1	0.70 kW

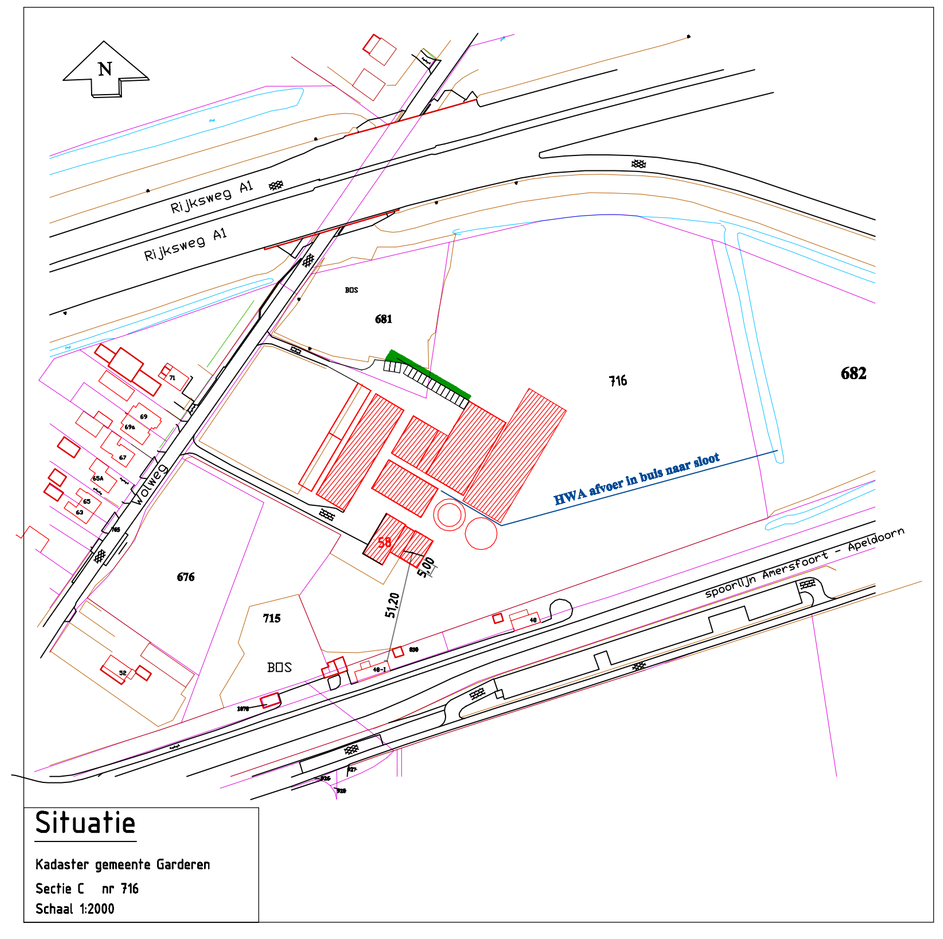

Situatie
Kadaster gemeente Garderen
Sectie C nr 716
Schaal 1:2000

Midden Nederland Makelaars
Kempenzeat 33 Barneveld
Postbus 95 3770 AB Barneveld
Telefoon (0342) 42 34 00
Fax (0342) 49 37 41
E mail info@middennederland.com
Internet www.middennederland.com
Bemiddeling bij aan- en verkoop van:
* woningen
* bedrijfspanden
* agrarische objecten
* agrarische productierechten
Taxaties
Projectbegeleiding
Verzekeringen
Hypotheken & Financieringen

Graveland Bouwontwerp
Erenprijs 48
3773 CN Barneveld
Tel 06 - 24644948
jaspgraveland@yahoo.com

Project: Milieuvergunning tbv D. Borgers

Onderdeel: Plattegrond en doorsneden van perceel Wolweg 58 3776LR, te Stroe

F	03-12-15	
E	14-09-15	
D	27-07-15	
C	22-06-15	
	uitg./datum/wijziging	

Opdrachtgever: D. Borgers, Wolweg 58, 3776LR te Stroe

Formaat: A2*2.5
Schaal: 1:200,1:100
Getekend: J. Graveland
Diversen:
Status: Definitief
Tekeningnummer: T2072