


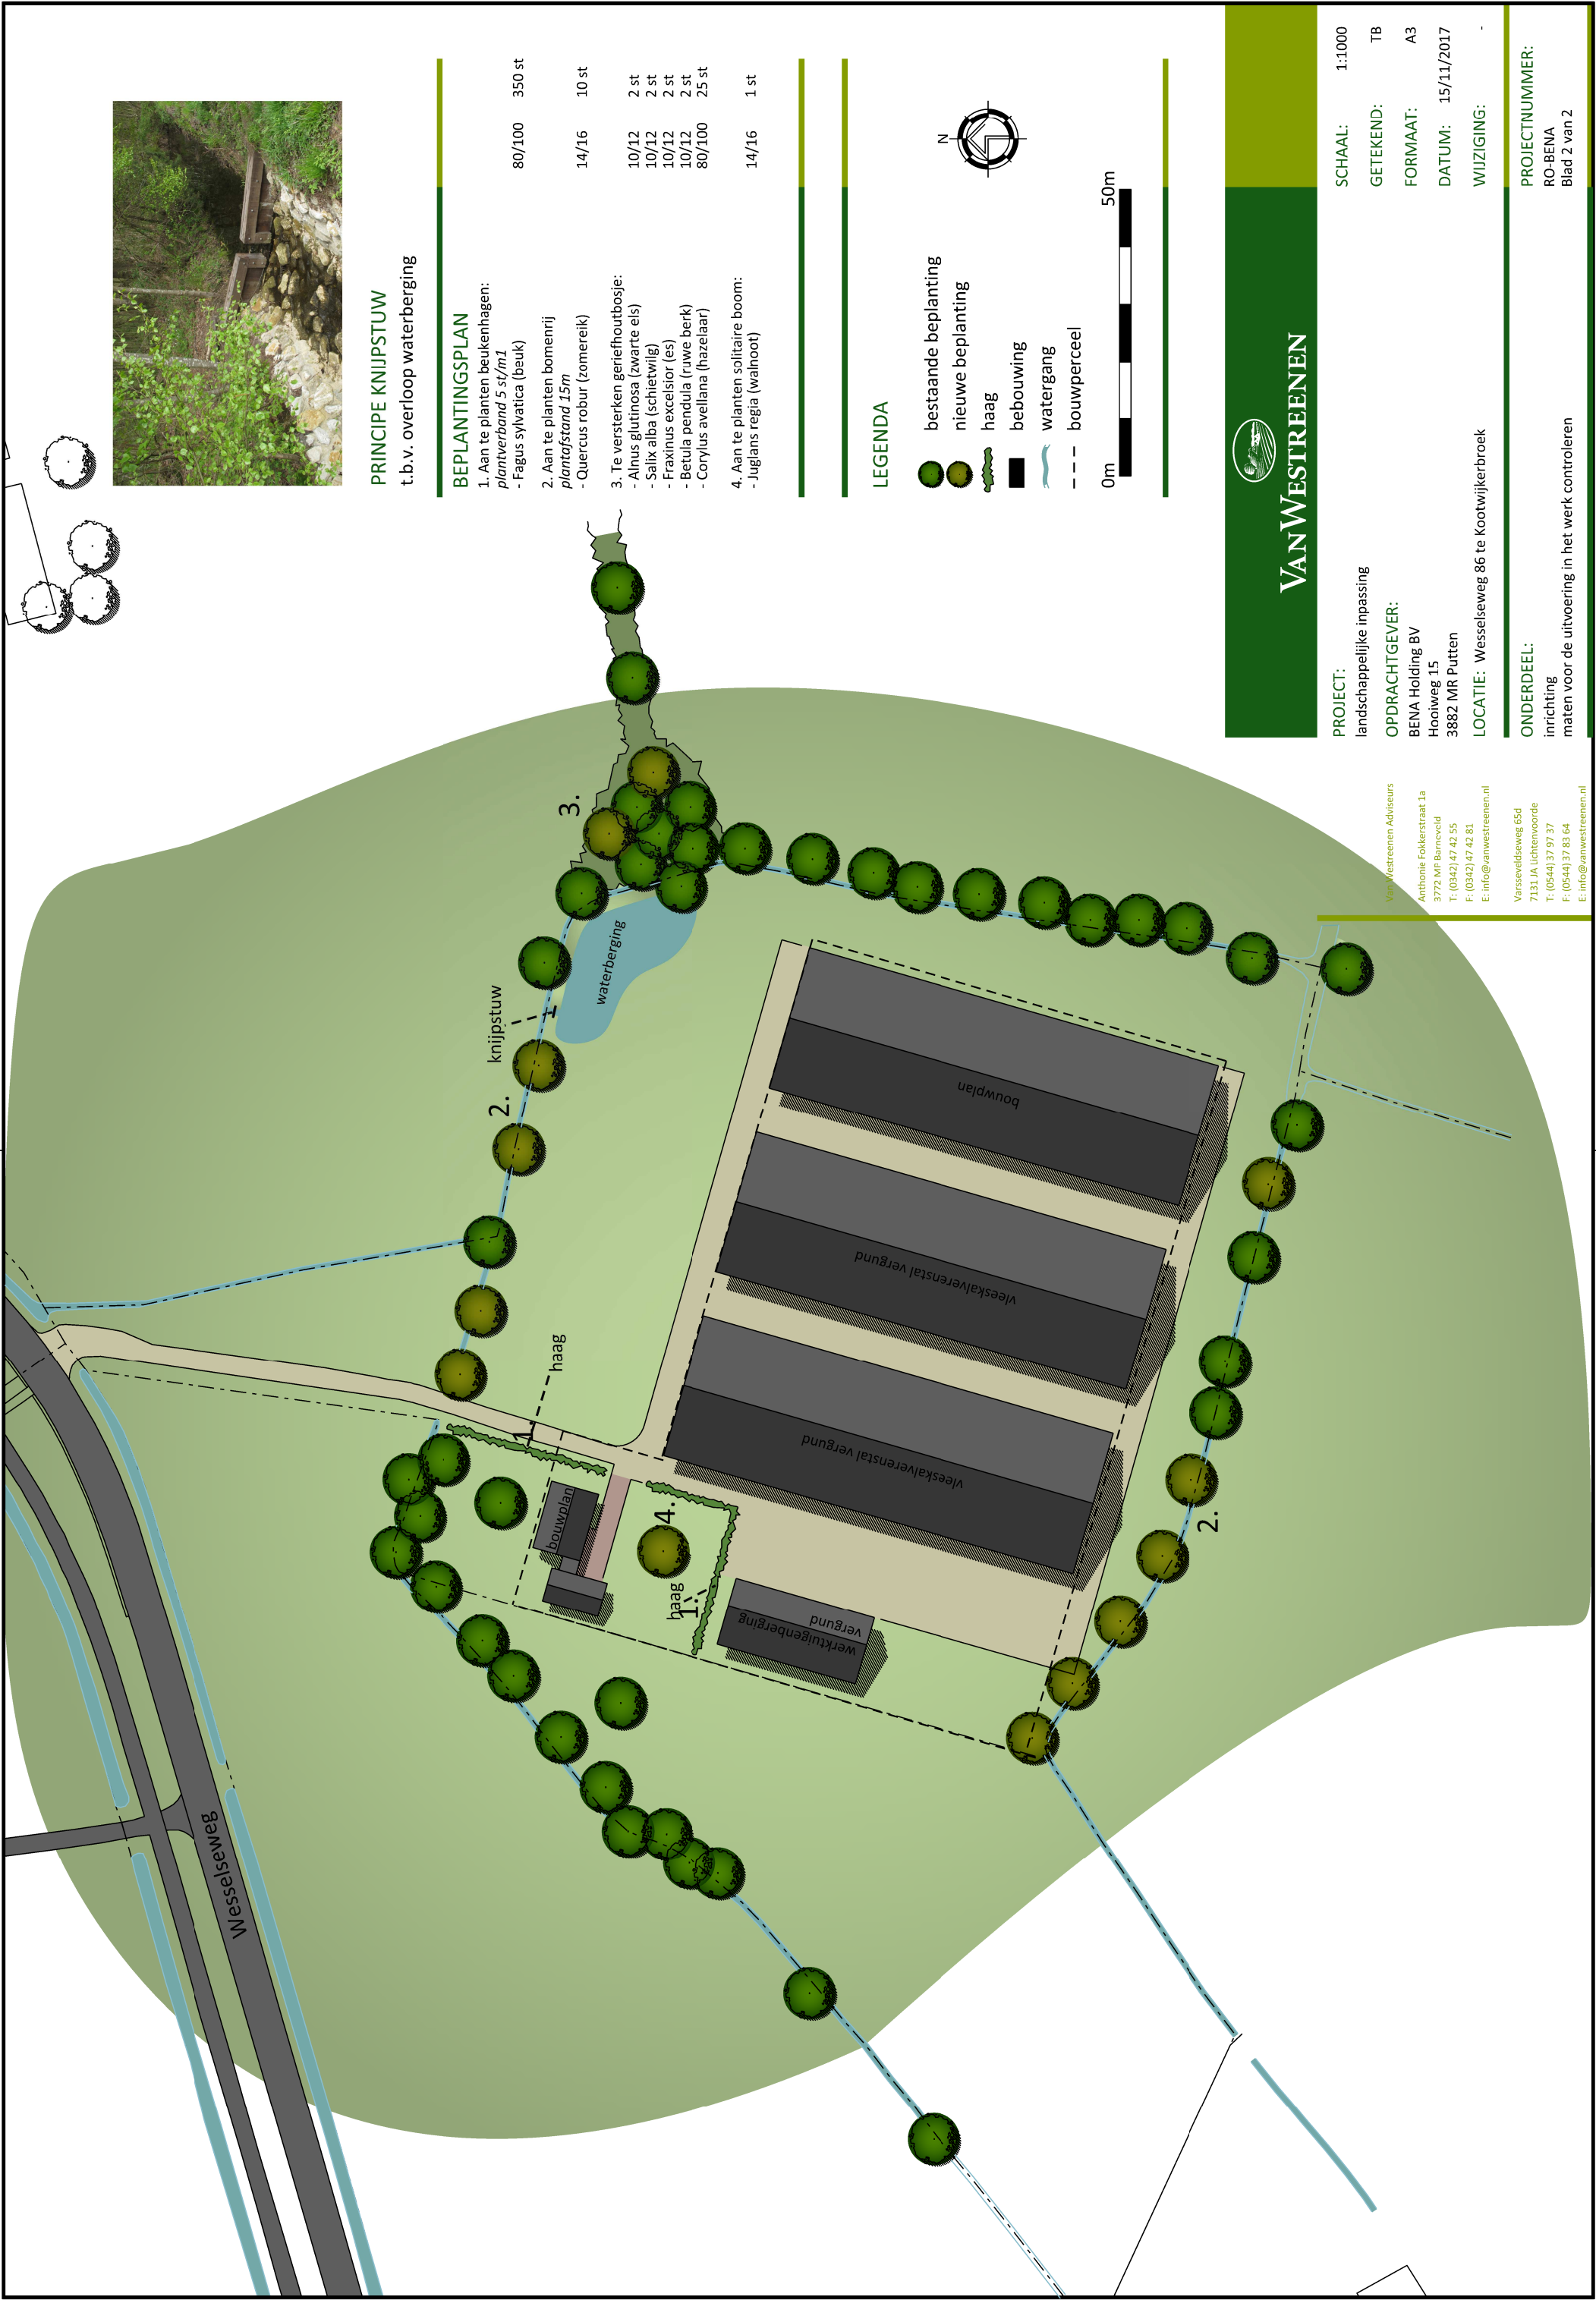

PRINCIPE KNIJPSTUW

t.b.v. overloop waterberging


BEPLANTINGSPLAN

1. Aan te planten beukenhagen: <i>plantverband 5 st/m1</i> - <i>Fagus sylvatica</i> (beuk)	80/100	350 st
2. Aan te planten bomenrij <i>plantafstand 15m</i> - <i>Quercus robur</i> (zomereik)	14/16	10 st
3. Te versterken geriefhoutbosje: - <i>Alnus glutinosa</i> (zwarte els) - <i>Salix alba</i> (schietwilg) - <i>Fraxinus excelsior</i> (es) - <i>Betula pendula</i> (ruwe berk) - <i>Corylus avellana</i> (hazelaar)	10/12 10/12 10/12 10/12 80/100	2 st 2 st 2 st 2 st 25 st
4. Aan te planten solitaire boom: - <i>Juglans regia</i> (walnoot)	14/16	1 st

LEGENDA

- bestaande beplanting
- nieuwe beplanting
- haag
- bebouwing
- watgang
- bouwperceel

0m 50m

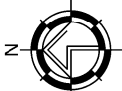

VANWESTREENEN

PROJECT:
landschappelijke inpassing

OPDRACHTGEVER:
BENA Holding BV
Hooiweg 15
3882 MR Putten

LOCATIE: Wesselsweg 86 te Kootwijkerbroek

SCHAAL: 1:1000

GETEKEND: TB

FORMAAT: A3

DATUM: 15/11/2017

WIJZIGING: -

ONDERDEEL:
inrichting
maten voor de uitvoering in het werk controleren

PROJECTNUMMER:
RO-BENA
Blad 2 van 2

Van Westreenen Adviseurs

Antonie Fokkerstraat 1a
3772 MR Barneveld
T: (0342) 47 42 55
F: (0342) 47 42 81
E: info@vanwestreenen.nl

Varsseveldseweg 65d
7131 JA Lichtenvoorde
T: (0544) 37 97 37
F: (0544) 37 83 64
E: info@vanwestreenen.nl