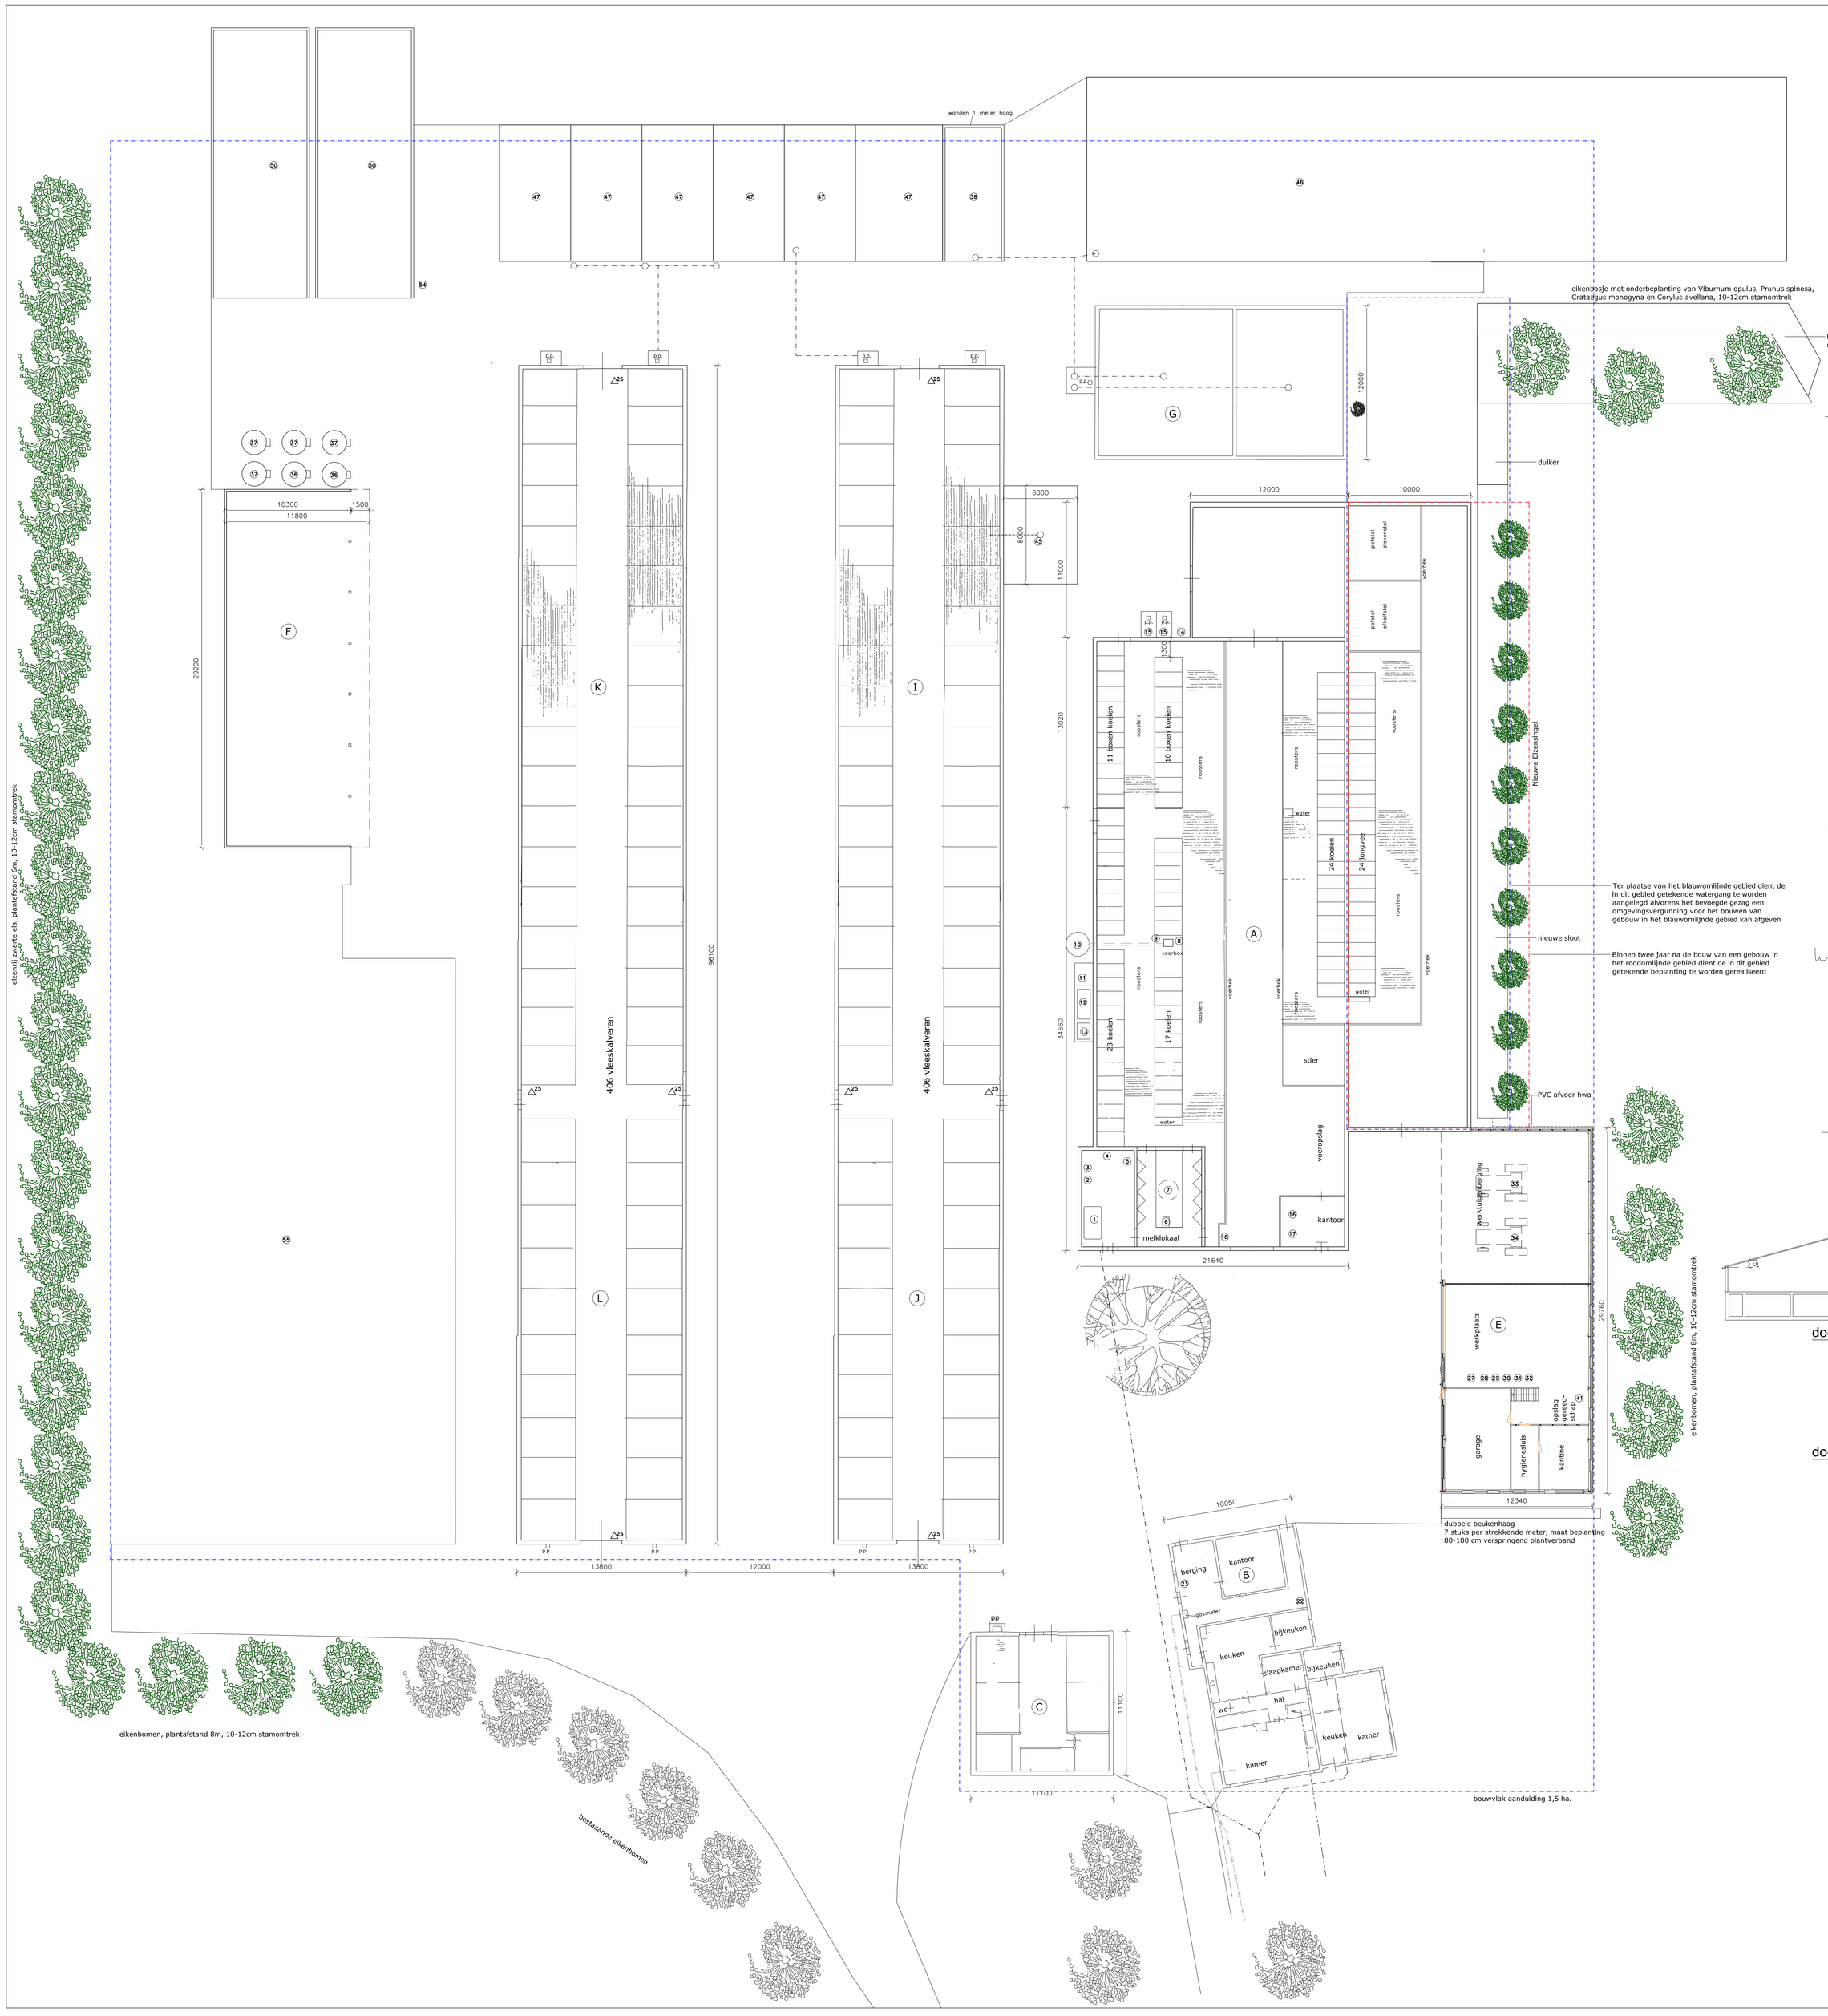

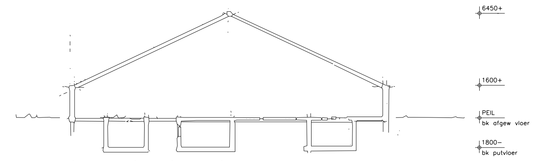

doorsnede gebouw A

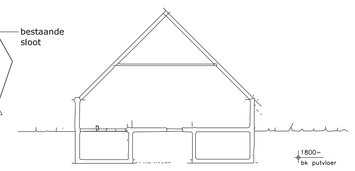

doorsnede gebouw C

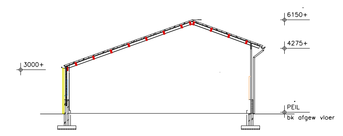

doorsnede gebouw E

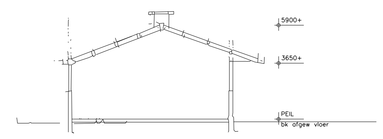

doorsnede gebouw F

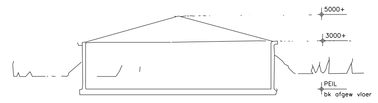

doorsnede gebouw G

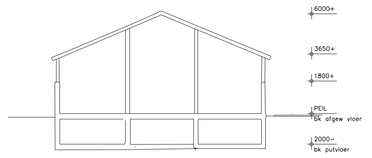

doorsnede gebouw I t/m L

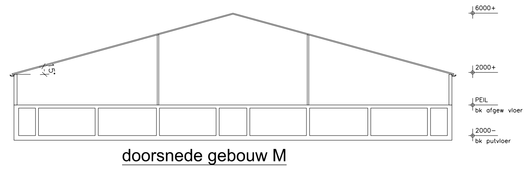

doorsnede gebouw M

doorsnede nieuwe sloot

RENVOOI

Gebouw	Nr.	Omschrijving	Vermogen	Eenheid
A	1	melkkoeitank en roerder	0,22 kW	3.000 liter
A	2	koelaggregaat	2 kW	
A	3	motor vacuumpomp	2,2 kW	
A	4	hydroloor	1,3 kW	200 liter
A	5	boilers	1,5 kW	2 x 80 liter
A	6	melkpomp	0,5 kW	
A	7	voersilo boven melkstal	10 ton	
A	8	krachtvoerbox		
A	9	vijzelmotor	0,75 kW	
A	10	voersilo		4 ton
A	11	vat smeemolie in overdekte lekbak		2 x 200 liter
A	12	gasoletank in overdekte lekbak		1.200 liter
A	13	gasoletank in overdekte lekbak		600 liter
A	14	kunstmeststalo		6 ton
A	15	mixgeneringen (traktormixer)		
A	16	bestrijdingsmiddelenkast		
A	17	medicijnenkast		
A	18	brandblusser, 12 kg		
A	19	voersilo		1,5 ton
A	20	voersilo		1,5 ton
A	21	hogedrukspuit	7,5 kW	
B	22	CV HR ketel (aardgas)	2 x 16,4 kW	
B	23	brandblusser, 12 kg		
E	27	kolomboormachine	2,2 kW	
E	28	brandblusser, 12 kg		
E	29	lasapparaat	300 amp.	
E	30	slijpsteen	0,5 kW	
E	31	lasapparaat	300 amp.	
E	32	compressor	1,5 kW	
E	33	traktor	28 kW	
E	34	traktor	80 kW	
E	49	handgereedschap	4 kW	
E	53	oud papier		
F	36	voersilo		10 ton
F	37	voersilo		10 ton
I-L	35	voersilo		8 ton
I-L	38	vaste mestopslag		15 m3
I-L	25	8 x brandblusser, 12 kg		

45 spoelplaats afvoer op gierput kalverschuur
46 sleufsilo (maïs)
47 6x sleufsilo
50 opslag vaste mest
54 plastic afval
55 opslag drogoever

situatie 48 kadaverstolp

pp= pompput, 12 stuks

aardgasleiding
riolering
water
elektra

Gebouw A
Funktie :ligboxenstal
Wanden :metselwerk
Dak :golfplaten
Ventilatie :natuurlijk
Mestopslag :450 m3
Groentebeltr. :-
Aantal plaatsen :85 melkkoeien, 24 jongvee, 1 stier, BWL 2010.30
Aantal dieren :85 melkkoeien, 24 jongvee, 1 stier, BWL 2010.30

Gebouw B
Funktie :woning
Wanden :metselwerk
Dak :pannen

Gebouw C
Funktie :ziekenstal kalveren
Wanden :metselwerk tot 1,5 m, rest hout
Dak :riet en pannen
Ventilatie :natuurlijk
Mestopslag :40 m2
Groentebeltr. :-
Aantal plaatsen :-
Aantal dieren :-

Gebouw E
Funktie :werktuigloods, garage en werkplaats
Wanden :onder steen 0,5 m, rest damwand
Dak :golfplaten

Gebouw F
Funktie :werktuigloods, hooi- en stroberging
Wanden :onder metselwerk 2 m, rest damwand
Dak :abc-vrije golfplaten
Ventilatie :natuurlijk

Gebouw G
Funktie :mestopslag
Wanden :beton en aarden wal
Dak :golfplaten
Mestopslag :650 m3

Gebouw I + J
Funktie :kalverschuur
Wanden :metselwerk 2 m, rest damwand
Dak :abc-vrije golfplaten
Ventilatie :natuurlijk
Mestopslag :1675 m3
Groentebeltr. :-
Aantal plaatsen :406 kalveren
Aantal dieren :406 kalveren

Gebouw K + L
Funktie :kalverschuur
Wanden :metselwerk 2 m, rest damwand
Dak :abc-vrije golfplaten
Ventilatie :natuurlijk
Mestopslag :2500 m3
Groentebeltr. :-
Aantal plaatsen :406 kalveren
Aantal dieren :406 kalveren

Opdrachtgever	:	De heer H. van Dijk Dronkelaarseweg 12 3784 WB TERSCHUUR			
Project	:	Inrichtings- en beplantingsplan voor agrarisch bedrijf aan de Dronkelaarseweg 12 in Terschuur			
Onderwerp	:	Situatie, Plattegrond, Doorsnede			
Werknummer	:	P14015	Schaal :	1:200	
Tekeningnummer	:	AB-01	Formaat :	A0	
Fase	:	AB	Datum :	12-02-2014	
Getekend	:	NdH	Wijz d. :	29-03-2017	

vanMiddendorp
BOUWKUNDIG TEKEN & ADVIESBUREAU
Seringstraat 15a • 6744 WZ Ederveen
T 0318 565121 • F 0318 565123
E info@vanmiddendorp.nl
I vanmiddendorp.nl