


Doorsnede A-A


Doorsnede B-B

Renvooi Gebouwen Milieu						
gebouw	aantal_dieren	code	wanden	dak	ventilatie	inhoud_mestopslag
A1	54 jongvee	RAV A3	metselwerk	sandwichpanelen	natuurlijk	725,4 m³
A2	88 melkvee	RAV A1.19				
A3	30 jongvee	RAV A3				
A4	3 stieren (3 potstallen)	RAV A7				
B1	36 jongvee	RAV A3	metselwerk	sandwichpanelen	natuurlijk	553,7 m³
B2	40 vlees koeien	RAV A7				

Renvooi Milieu					
nummer	omschrijving	inhoud	eenheid	aantal	gebouw
1	silo	10	ton	1	A
2	tractor	80	Pk	2	A
3	vijsel	0,5	KW	1	A
4	melktank			1	A
5	blusapparaat			2	A
6	menger	0,75	KW	1	A
7	vacuumpomp	3	KW	1	A
8	drukvat			1	A
9	koelaggregaat	4,5	KW	1	A
10	boiler	500	liter	1	A
11	kast met bestrijdingsmiddelen			1	A
12	hoge drukreiner	36	KW	1	A
13	pompput			4	A
14	pompput			2	B
15	blusapparaat			1	B

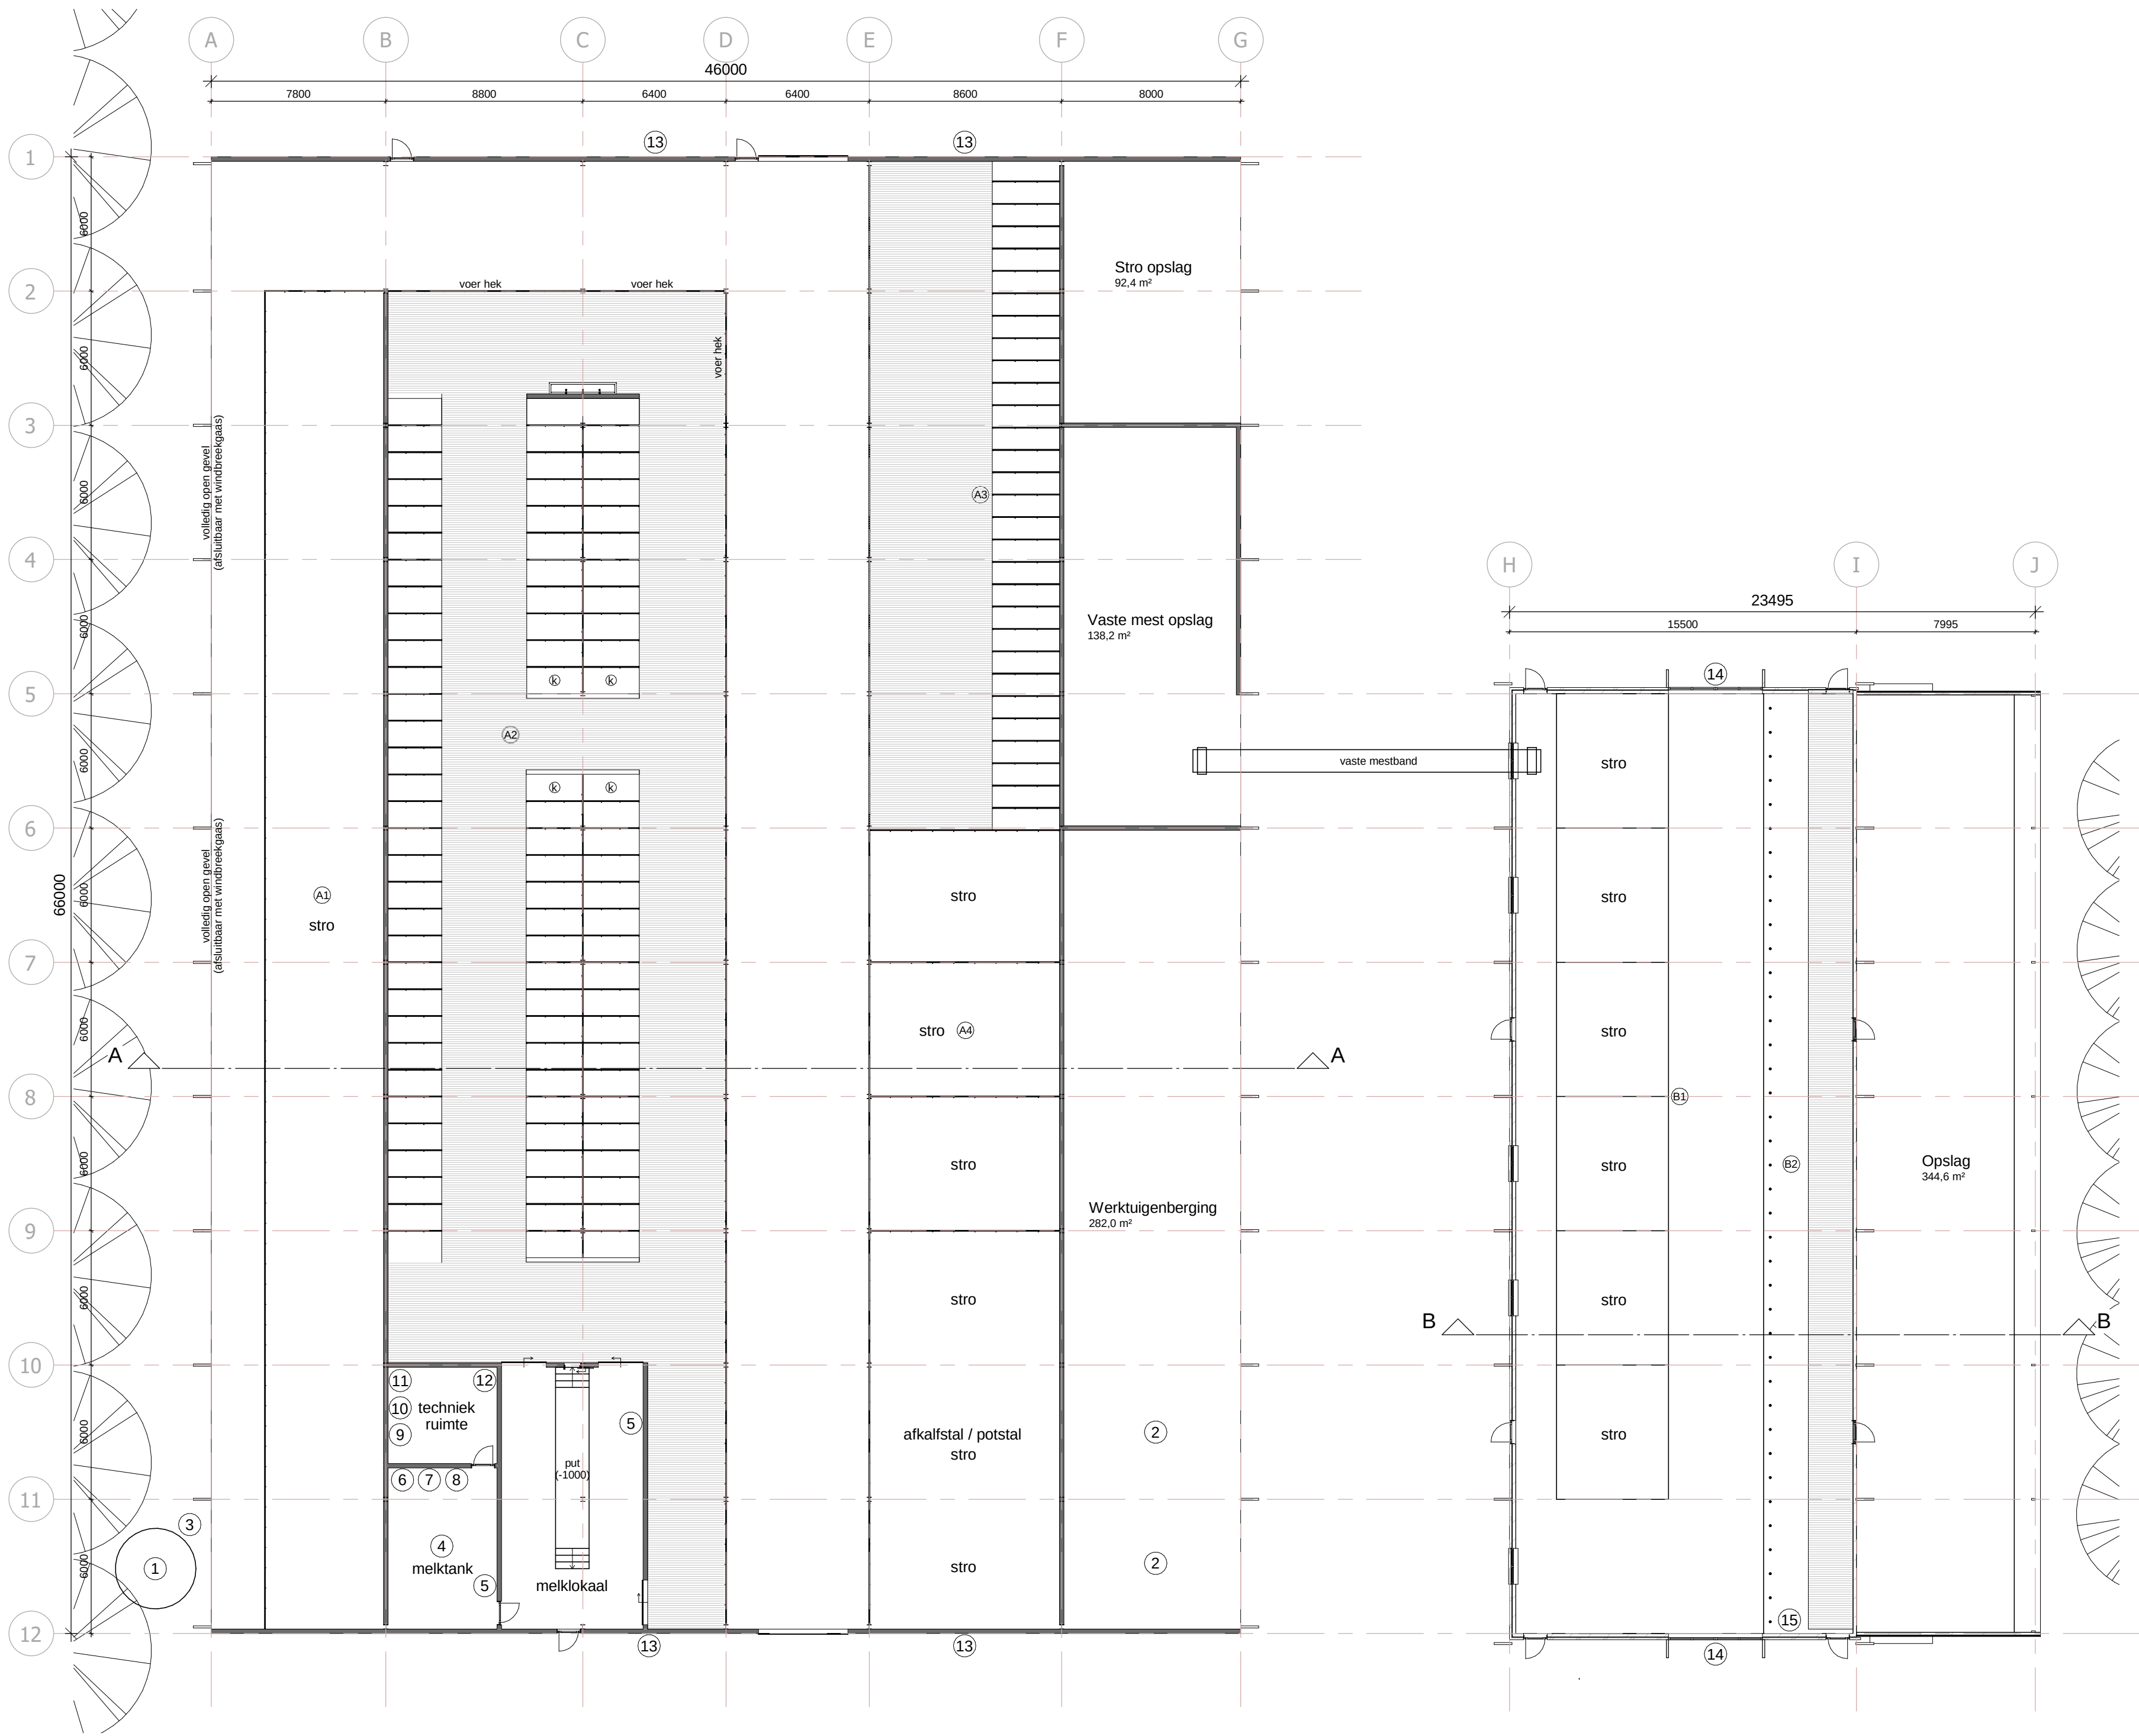

Plattegrond

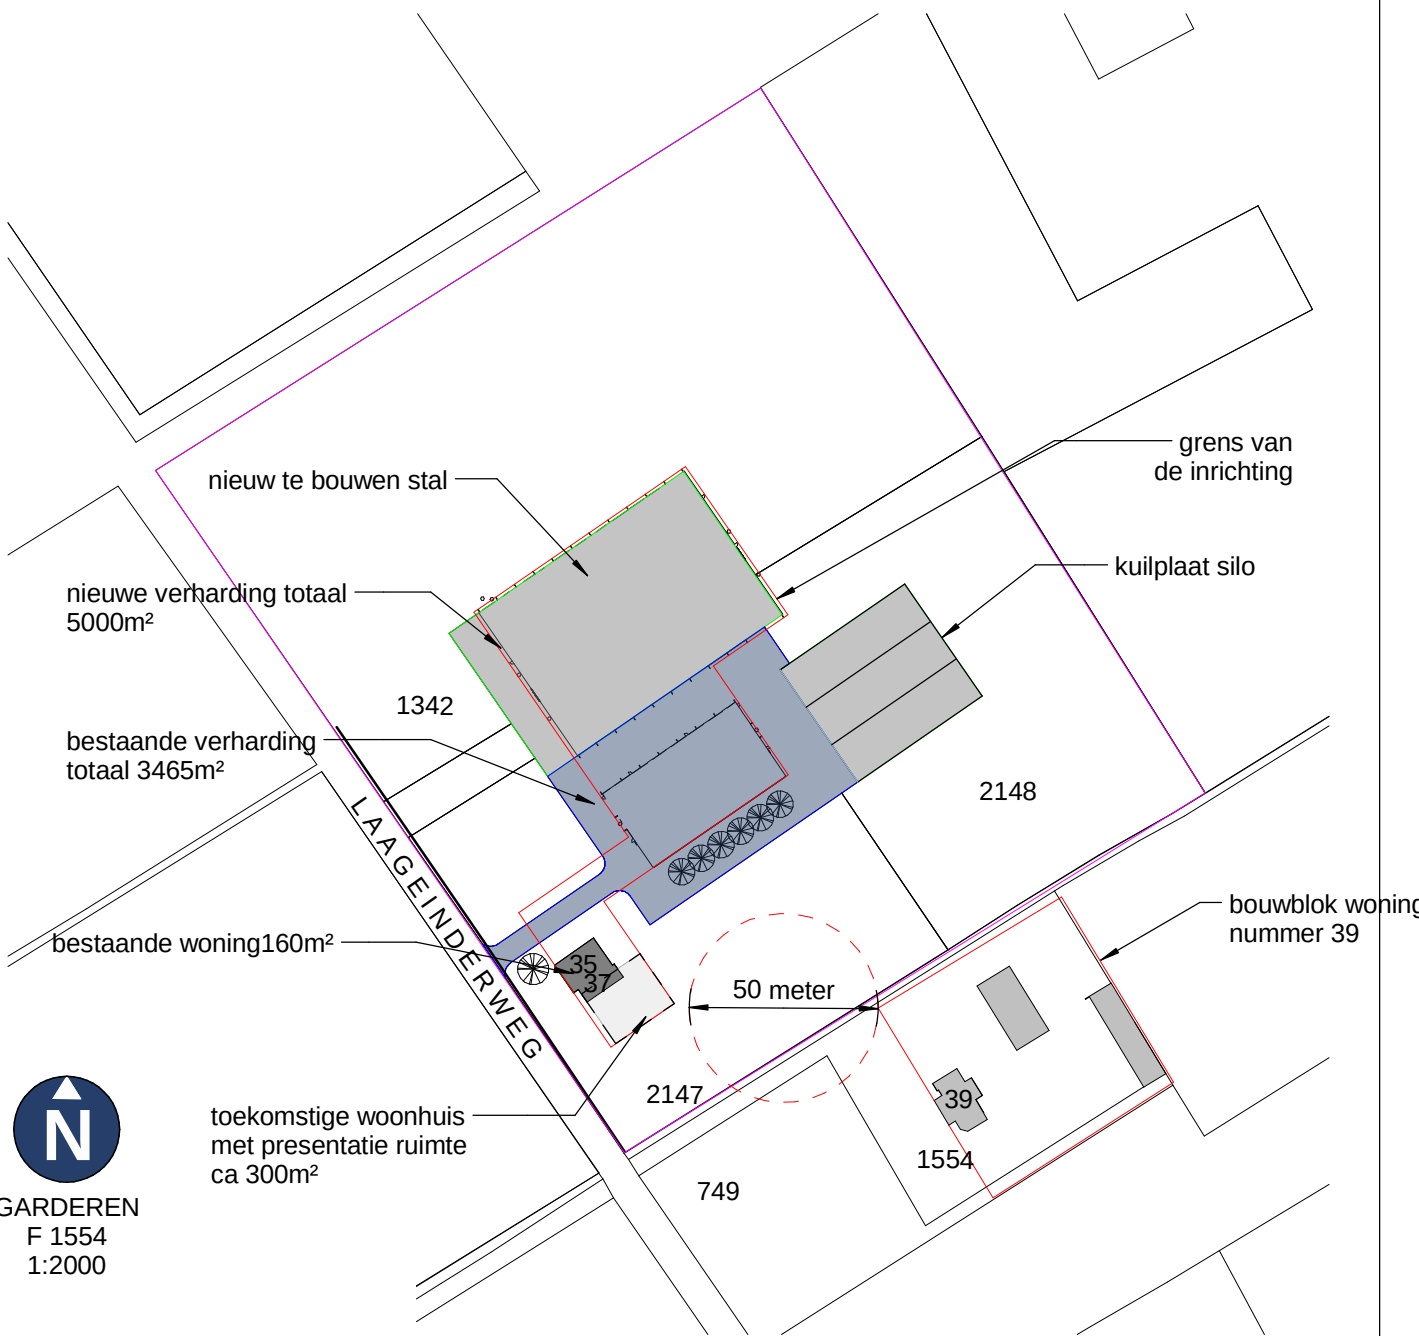

deze tekening is niet geschikt voor uitvoering

MI-01
Tekeningnummer

P14005
Werknummer

Inrichting van de Laageinderweg 37 in Kootwijkerbroek

Onderwerp
Plattegrond en doorsnede

Geleend: JH
Fase: IN
Gecontroleerd: 09-02-2015
Formaat: A1
a.: 23-12-2015
Schale: 1:200/2000
b.: 17-02-2016

Opdrachtgever
De heer A. Hardeman
Laageinderweg 39
3774 TC KOOTWIJKERBROEK

Project
Inrichting van de Laageinderweg 37 in Kootwijkerbroek

vanMiddendorp
BOUWKUNDIG TEKEN- & ADVIESBUREAU

Springstraat 15a • 6744 WZ EDERVEEN • T 0318 565121 • E info@vanmiddendorp.nl • I www.vanmiddendorp.nl