


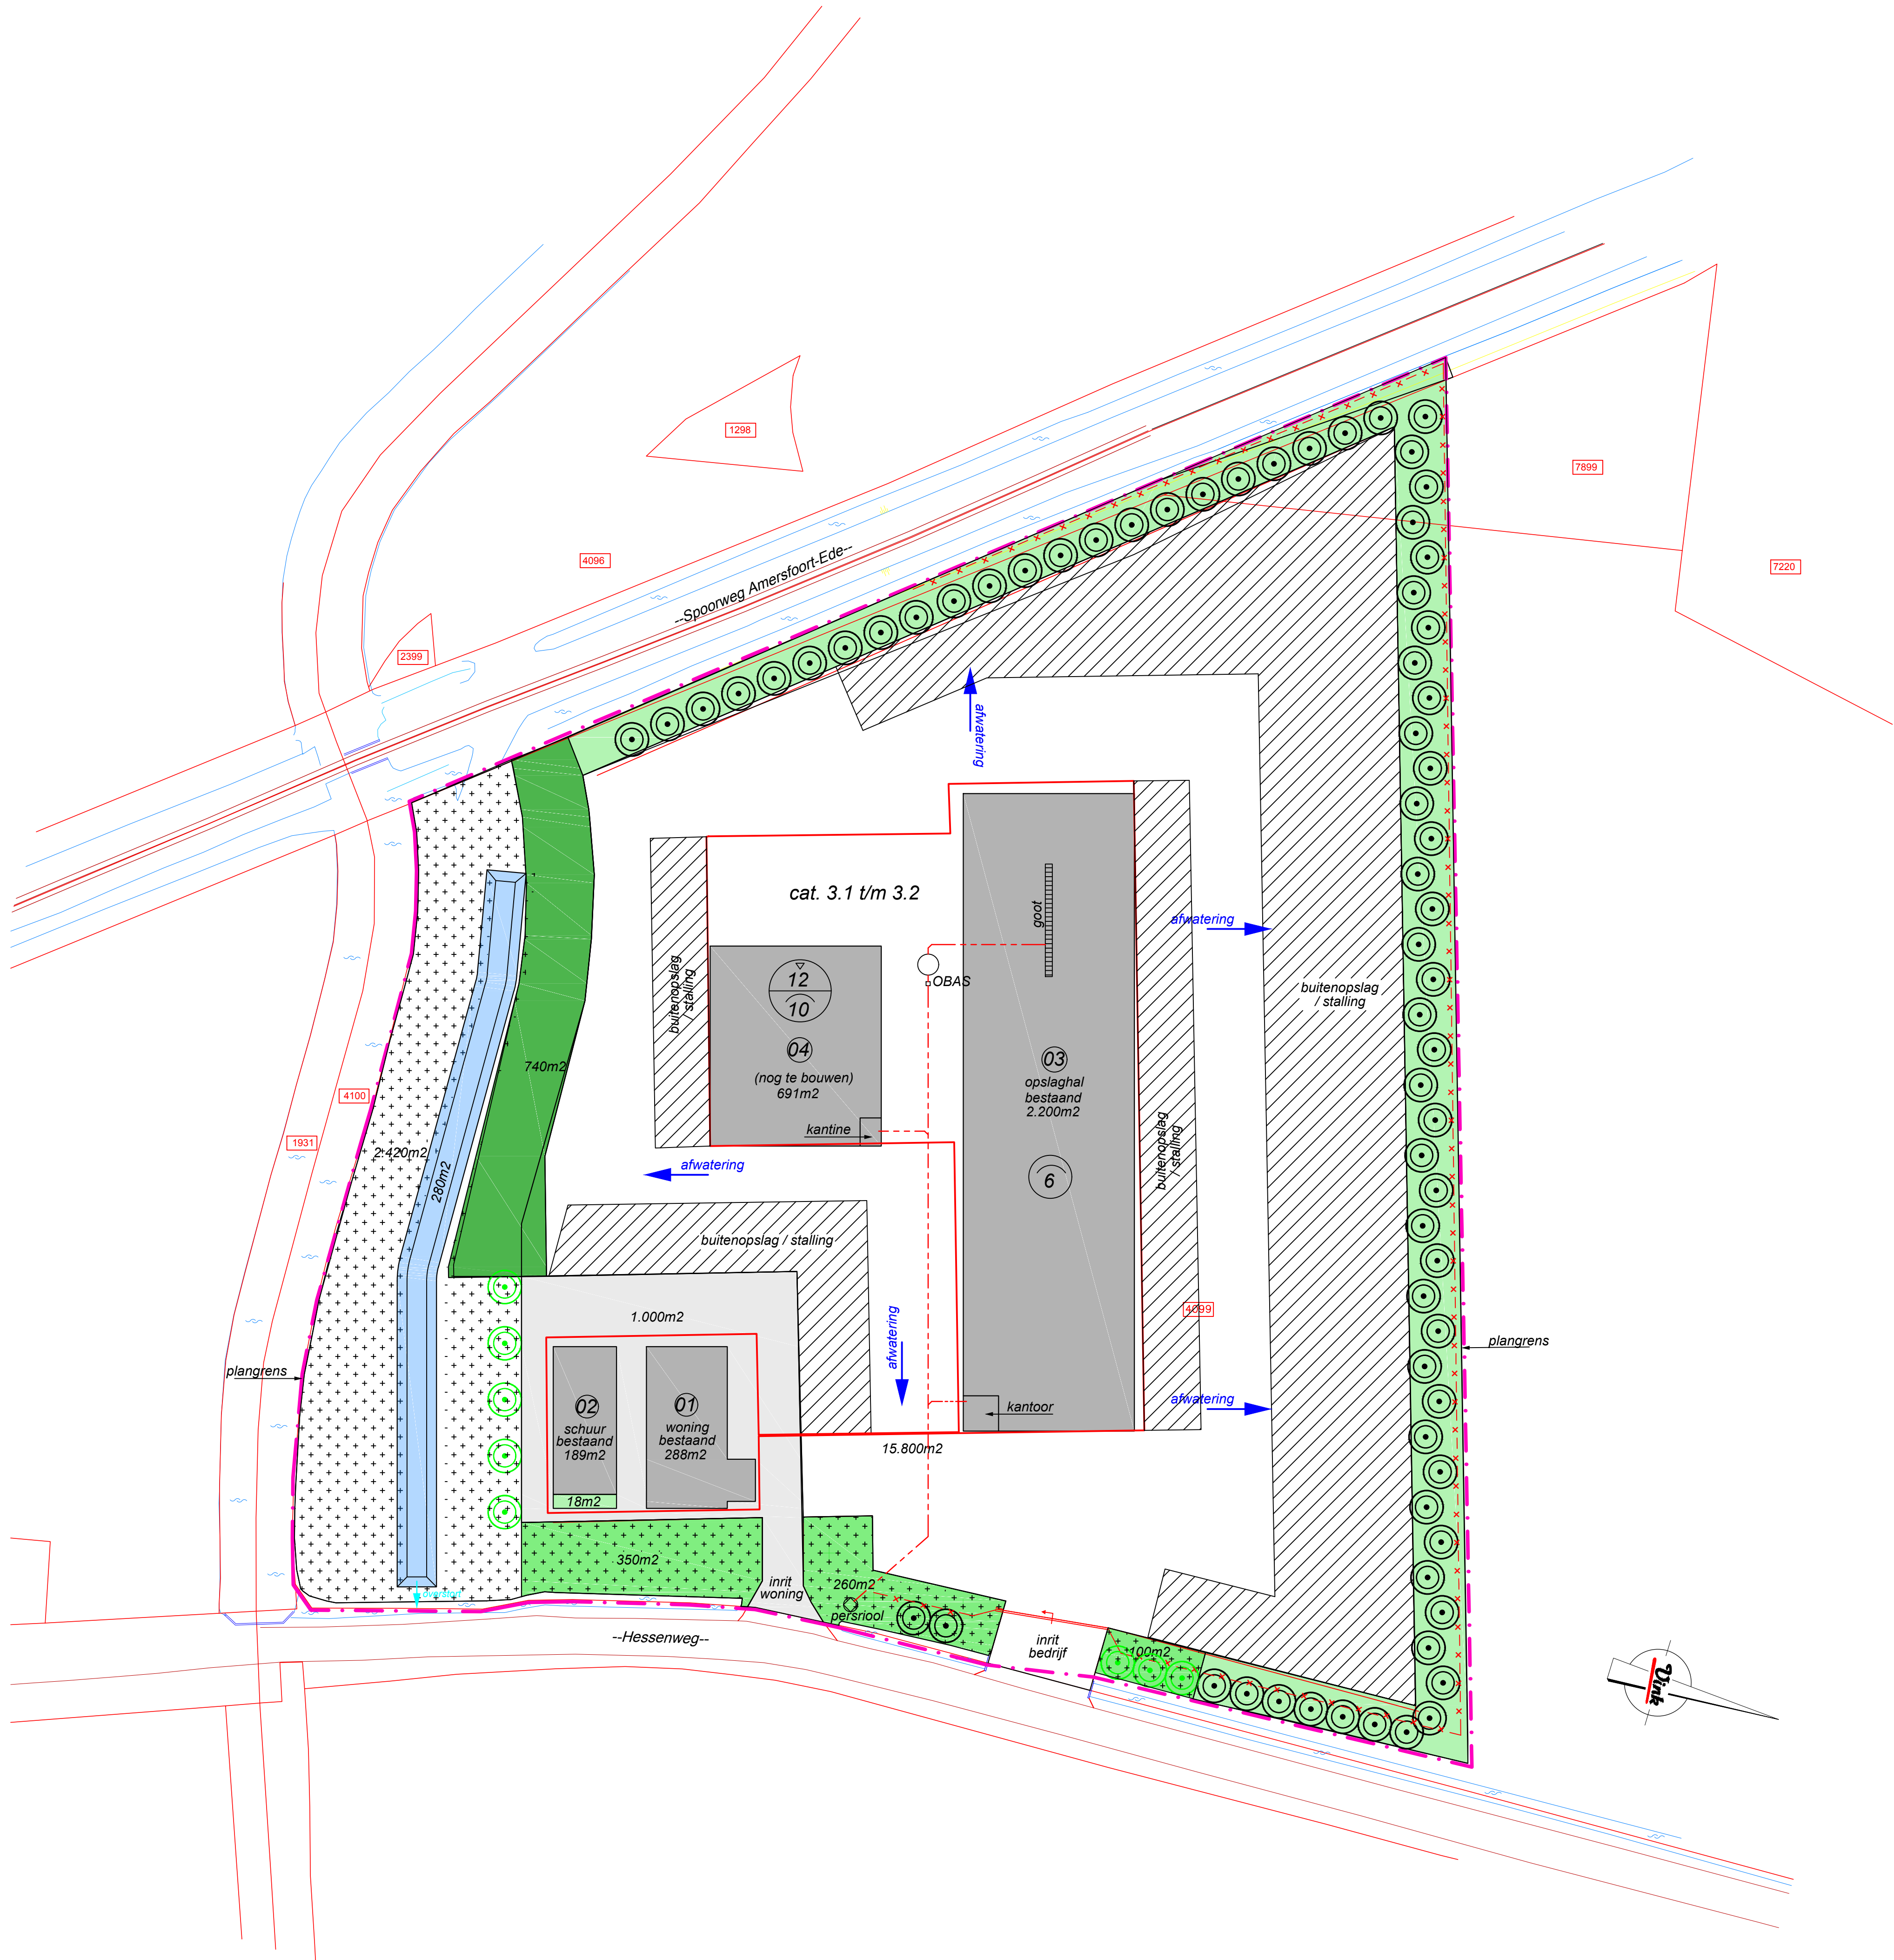

Renvooi

groen 1	2.500m2	9%
groen 2	740m2	2,5%
gras	2.700m2	9%
tuin	710m2	2,5%
WADI	2.000m2	7%
bebouwing	3.941m2	13%
bestrating	16.801m2	57%
totaal plan / plangrens	29.692m2	100%


— bouwblok
Water van straatwerk naar WADI
Water van bebouwing naar sloot

- DWA riolering
- ⊙ Beukenboom
- ⊙ Eikenboom maat 10-12 (stam omtrek in cm)
- 7899 Kadasternummer
- Kadastergrens
- x - Hekwerk hoogte is 2mtr

Groen 1

Locatie (2500m2)

- 13% Hazelaar
18% Meidoorn
10% Lijsterbes
7% Geoorde Wilg
10% Vogelkers
10% Sleedoorn
12% Krent
10% Gelderse Roos
10% Liguster

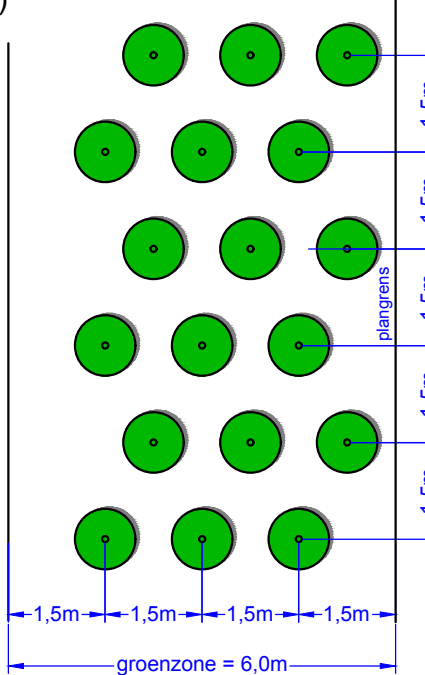


- Maat beplanting : 100 -125cm (hoogte)
- Rijen onderling; 1,5m uit elkaar
- Planten in rij; 1,5m uit elkaar

Groen 2

Locatie (740m2)

- 12,5% Zwarte Els
12,5% Berk
10% Hazelaar
10% Meidoorn
9% Lijsterbes
5% Geoorde Wilg
9% Vogelkers
7% Sleedoorn
10% Krent
7% Gelderse Roos
8% Liguster

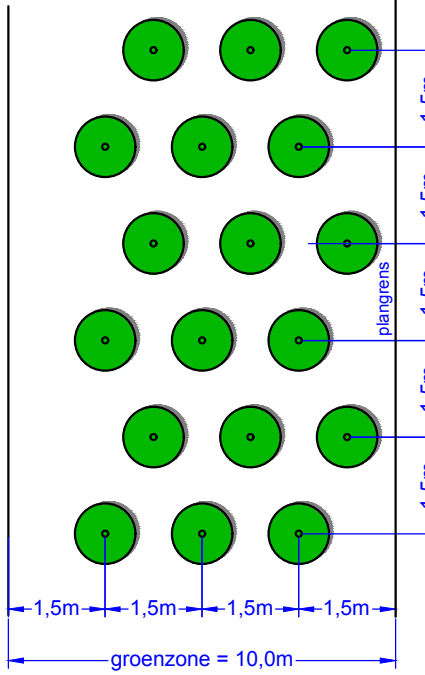

- Maat Els en Berk: 150 - 175cm (hoogte)
- Maat beplanting : 100 -125cm (hoogte)
- Rijen onderling; 1,5m uit elkaar
- Planten in rij; 1,5m uit elkaar

SITUATIE

Kad. bekend gem. Barneveld
Sectie C nr. 4099

04	27-02-2017	Bouwblok gewijzigd + diverse	D.V.		
03	11-07-2016	Wasplaats verwijderd	D.V.		
02	06-07-2016	WADI aangepast	D.V.		
01	26-05-2016	Groen aangepast	D.V.		
Rev.	Datum	Wijziging	Getekend	Gecontr.	Accoord
Vink Vink Aannemingsmaatschappij b.v. Valkseweg 62 Postbus 99 3770 AB Barneveld Tel : 0342 - 406 406 Fax : 0342 - 406 400 E-mail : info@vink.nl Internet : www.vink.nl Vink is Aannemingsmaatschappij b.v. in een VOF met 50/50 gecoördineerde onderneming					
Bestemmings tekening					
Project: Hessenweg 16 te Barneveld			Opdrachtgever: Vink Holding b.v. Postbus 99 3770 AB Barneveld		
Getekend	: D.V.	Datum	: 02-05-2016	Status	: Definitief
Gecontr.	:	Werknr.	: B10.1006	Eenheid	: MM
Akkoord.	:	Formaat	: A1	Schaal	: 1:500
Tekeningnaam: B10.1006_504			Teknr.:	Versie.:	
			02	04	
DEZE TEKENING MAG ZONDER DE UITDRUKKELIJKE TOESTEMMING VAN VINK NIET GEKOPIEERD NOCH AAN DERDEN TER INZAKE GEGEVEN WORDEN.					
Plotsdatum: 05-04-2011					