
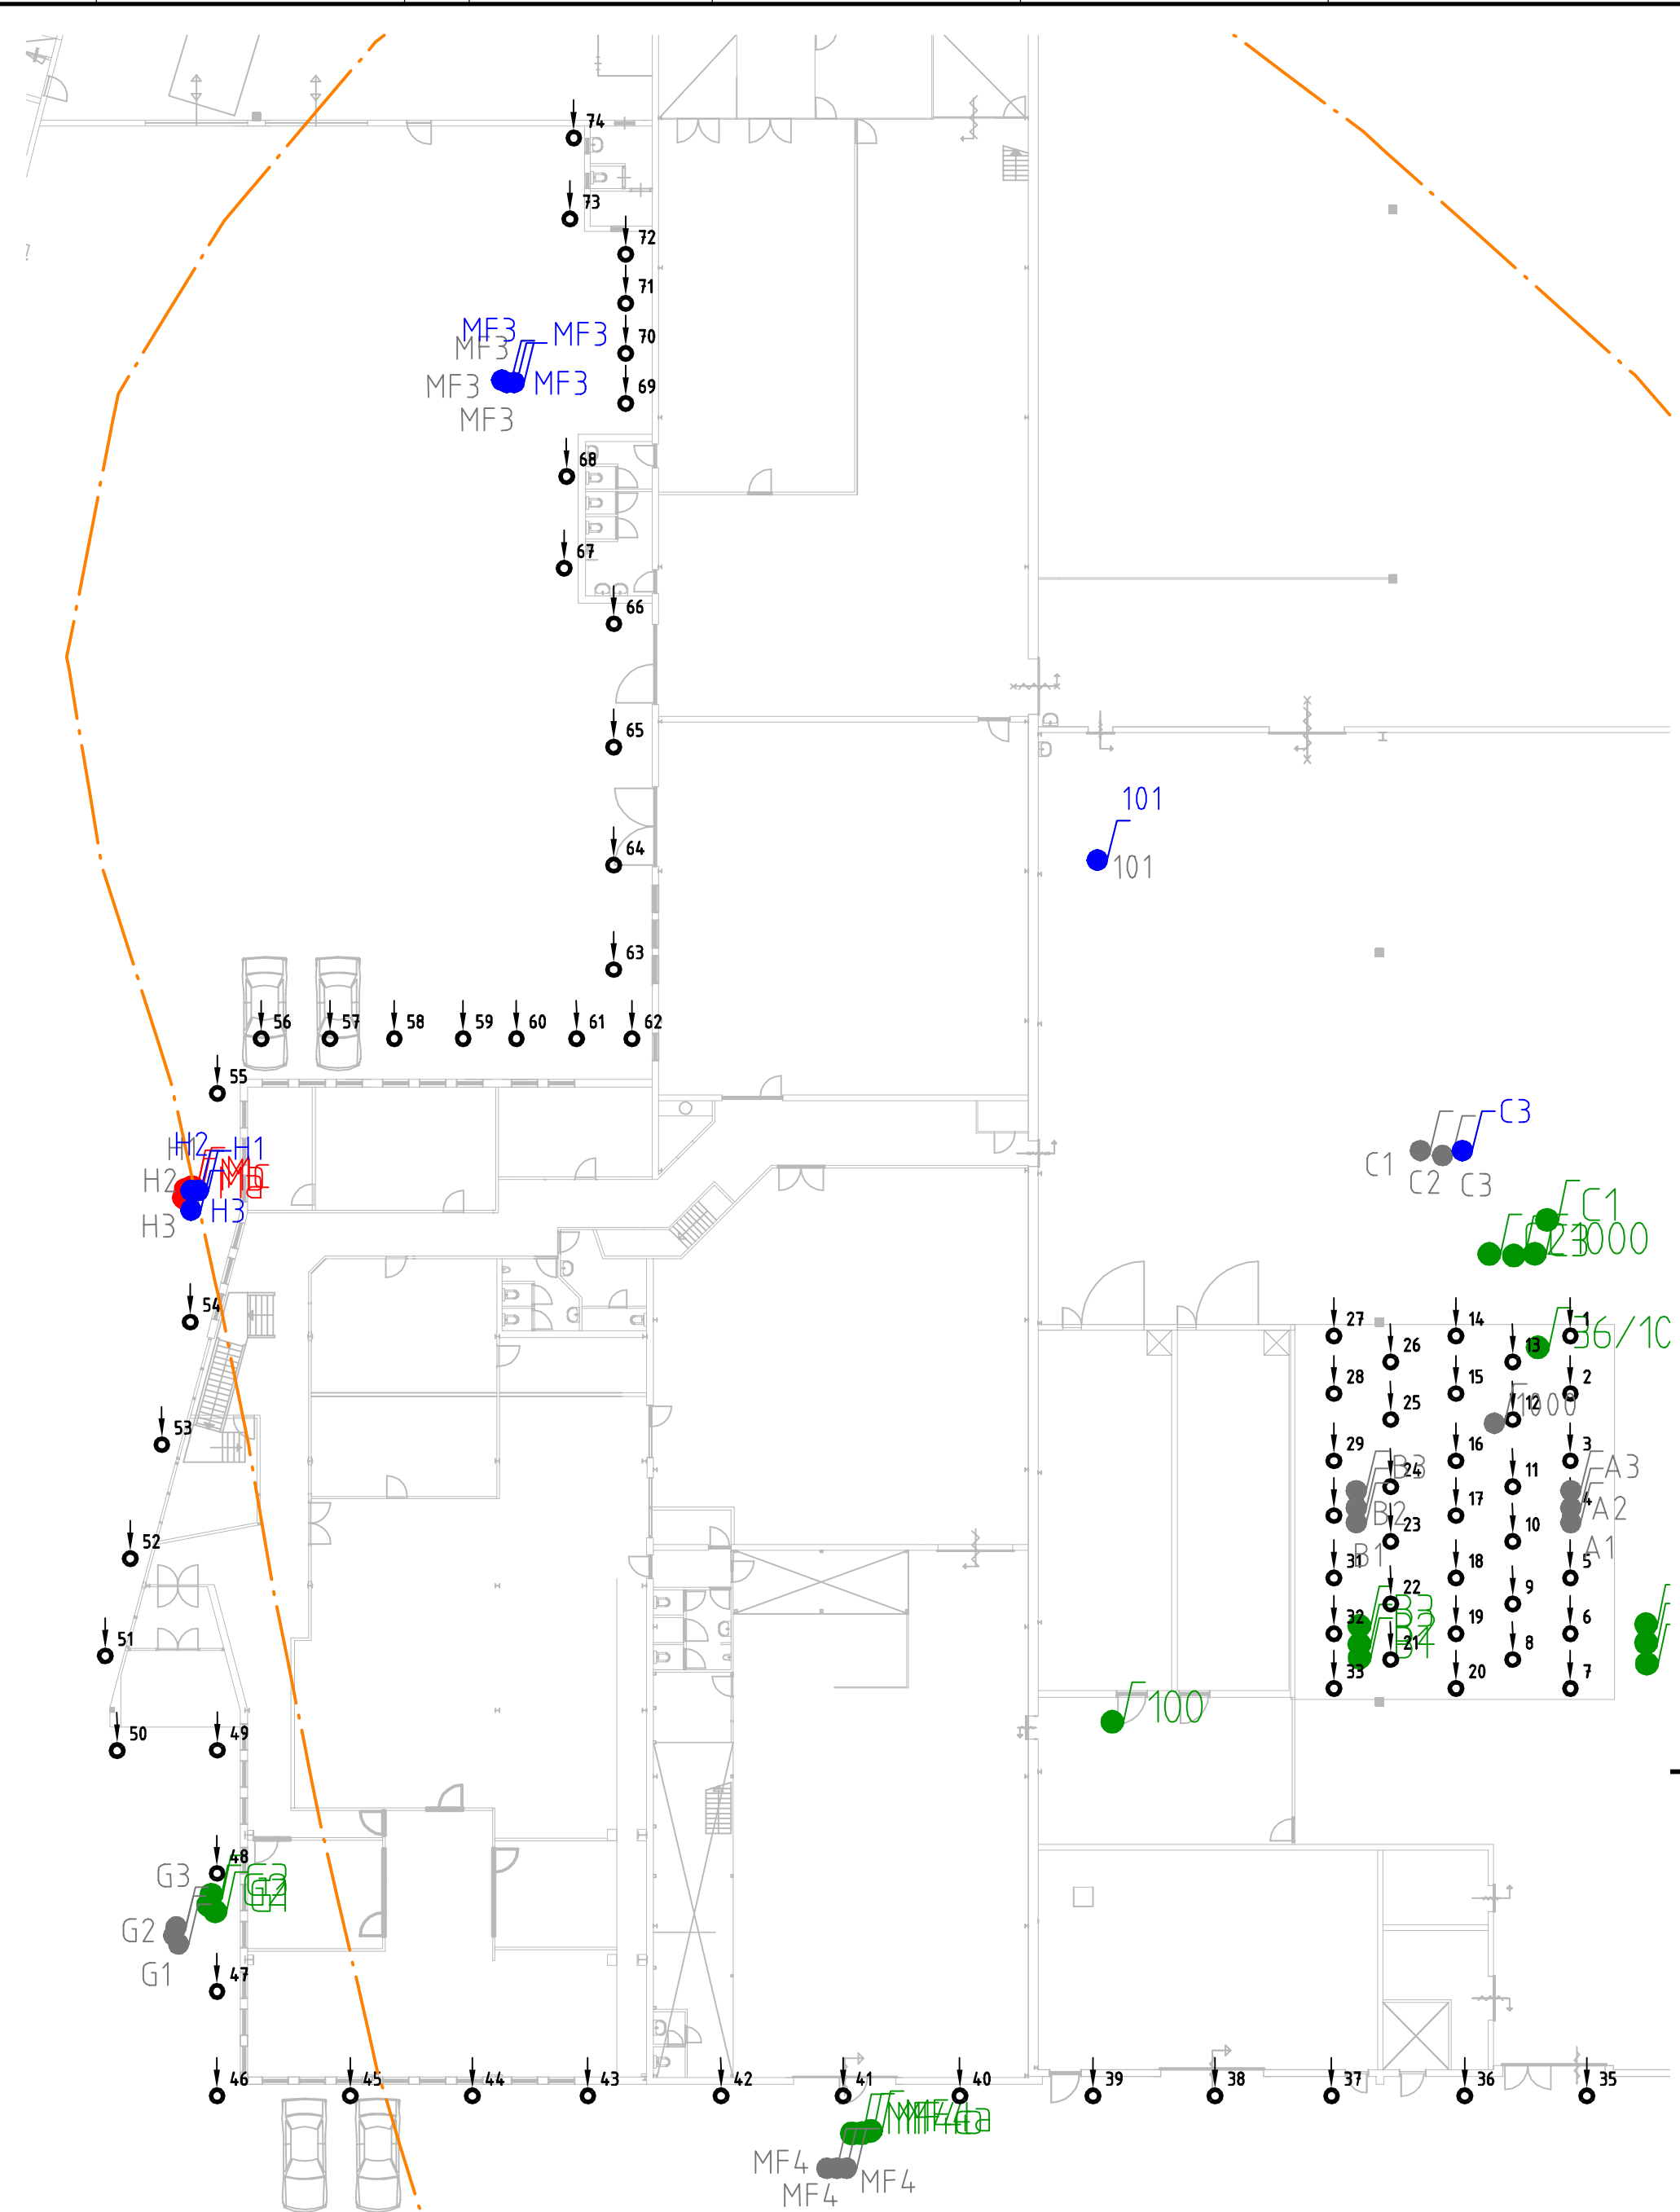


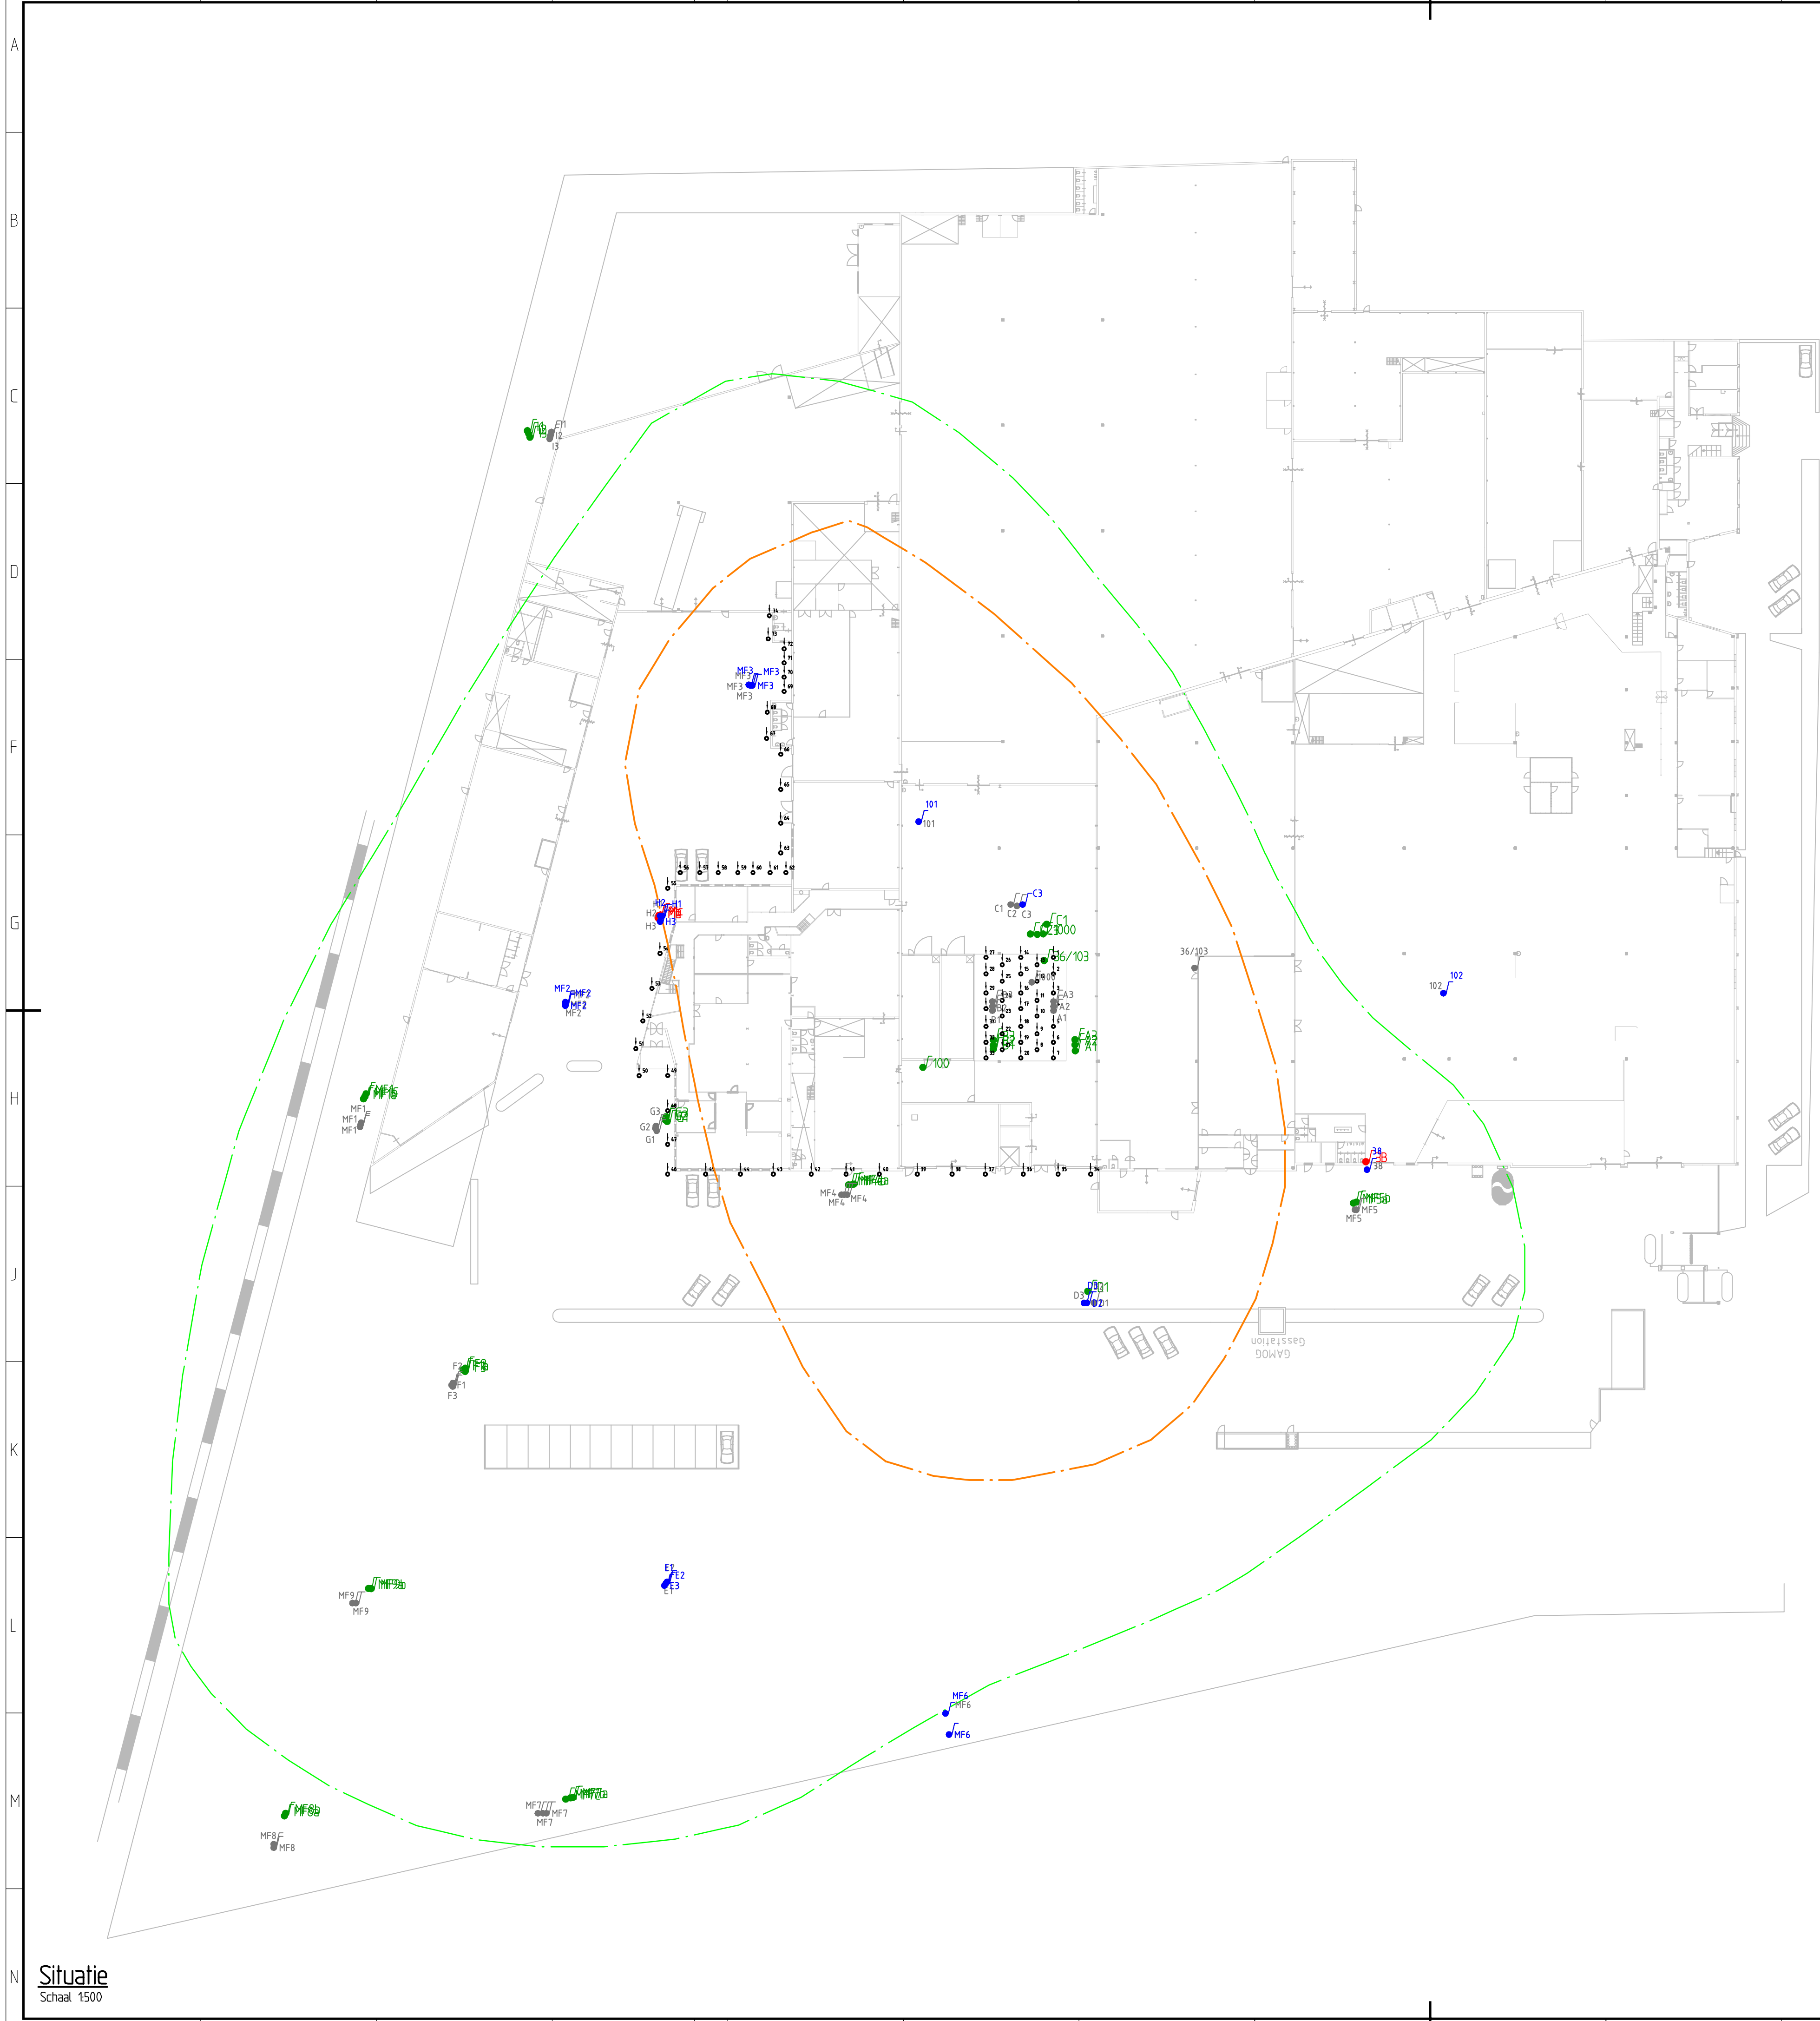

Details injectiepunten
Schaal 1250

VERKLARING

- MF5 Peilbuis bestaand - oude inmeting
- F01 Peilbuis bestaand - nieuwe inmeting
- MF6 Peilbuis nieuw - nieuwe inmeting
- MF6 Peilbuis bestaand - niet ingemeten
- Injectiepunt
- Indicatieve interventiewaarde contour
- Indicatieve streefwaarde contour

Opdrachtgever: MOBA		 BAM Wegen bv BAM Milieu Postbus 86 3370 AB Hardinxveld-Giessendam Telefoon (0184) 676 870 Fax (0184) 611 801
Project: Stationsweg 117 te Barneveld		
Omschrijving: Situatiekening Peilbuizen en injectiepunten		
Formaat: A1	Getekend: K. Tsang	
Schaal: 1:500	Datum: 17-09-2014	
Tekeningnummer: 34156000-2	Gecontroleerd: R. Cornelissen	BAM Wegen bv BAM Milieu Postbus 86 3370 AB Hardinxveld-Giessendam Telefoon (0184) 676 870 Fax (0184) 611 801
Akkoord:		
Bijlage:		
Projectnr: 2009-028		