
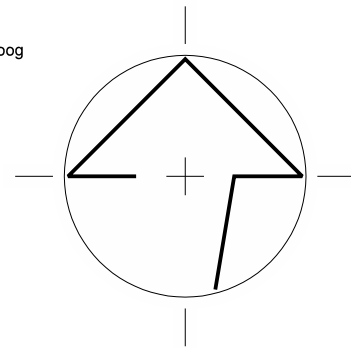
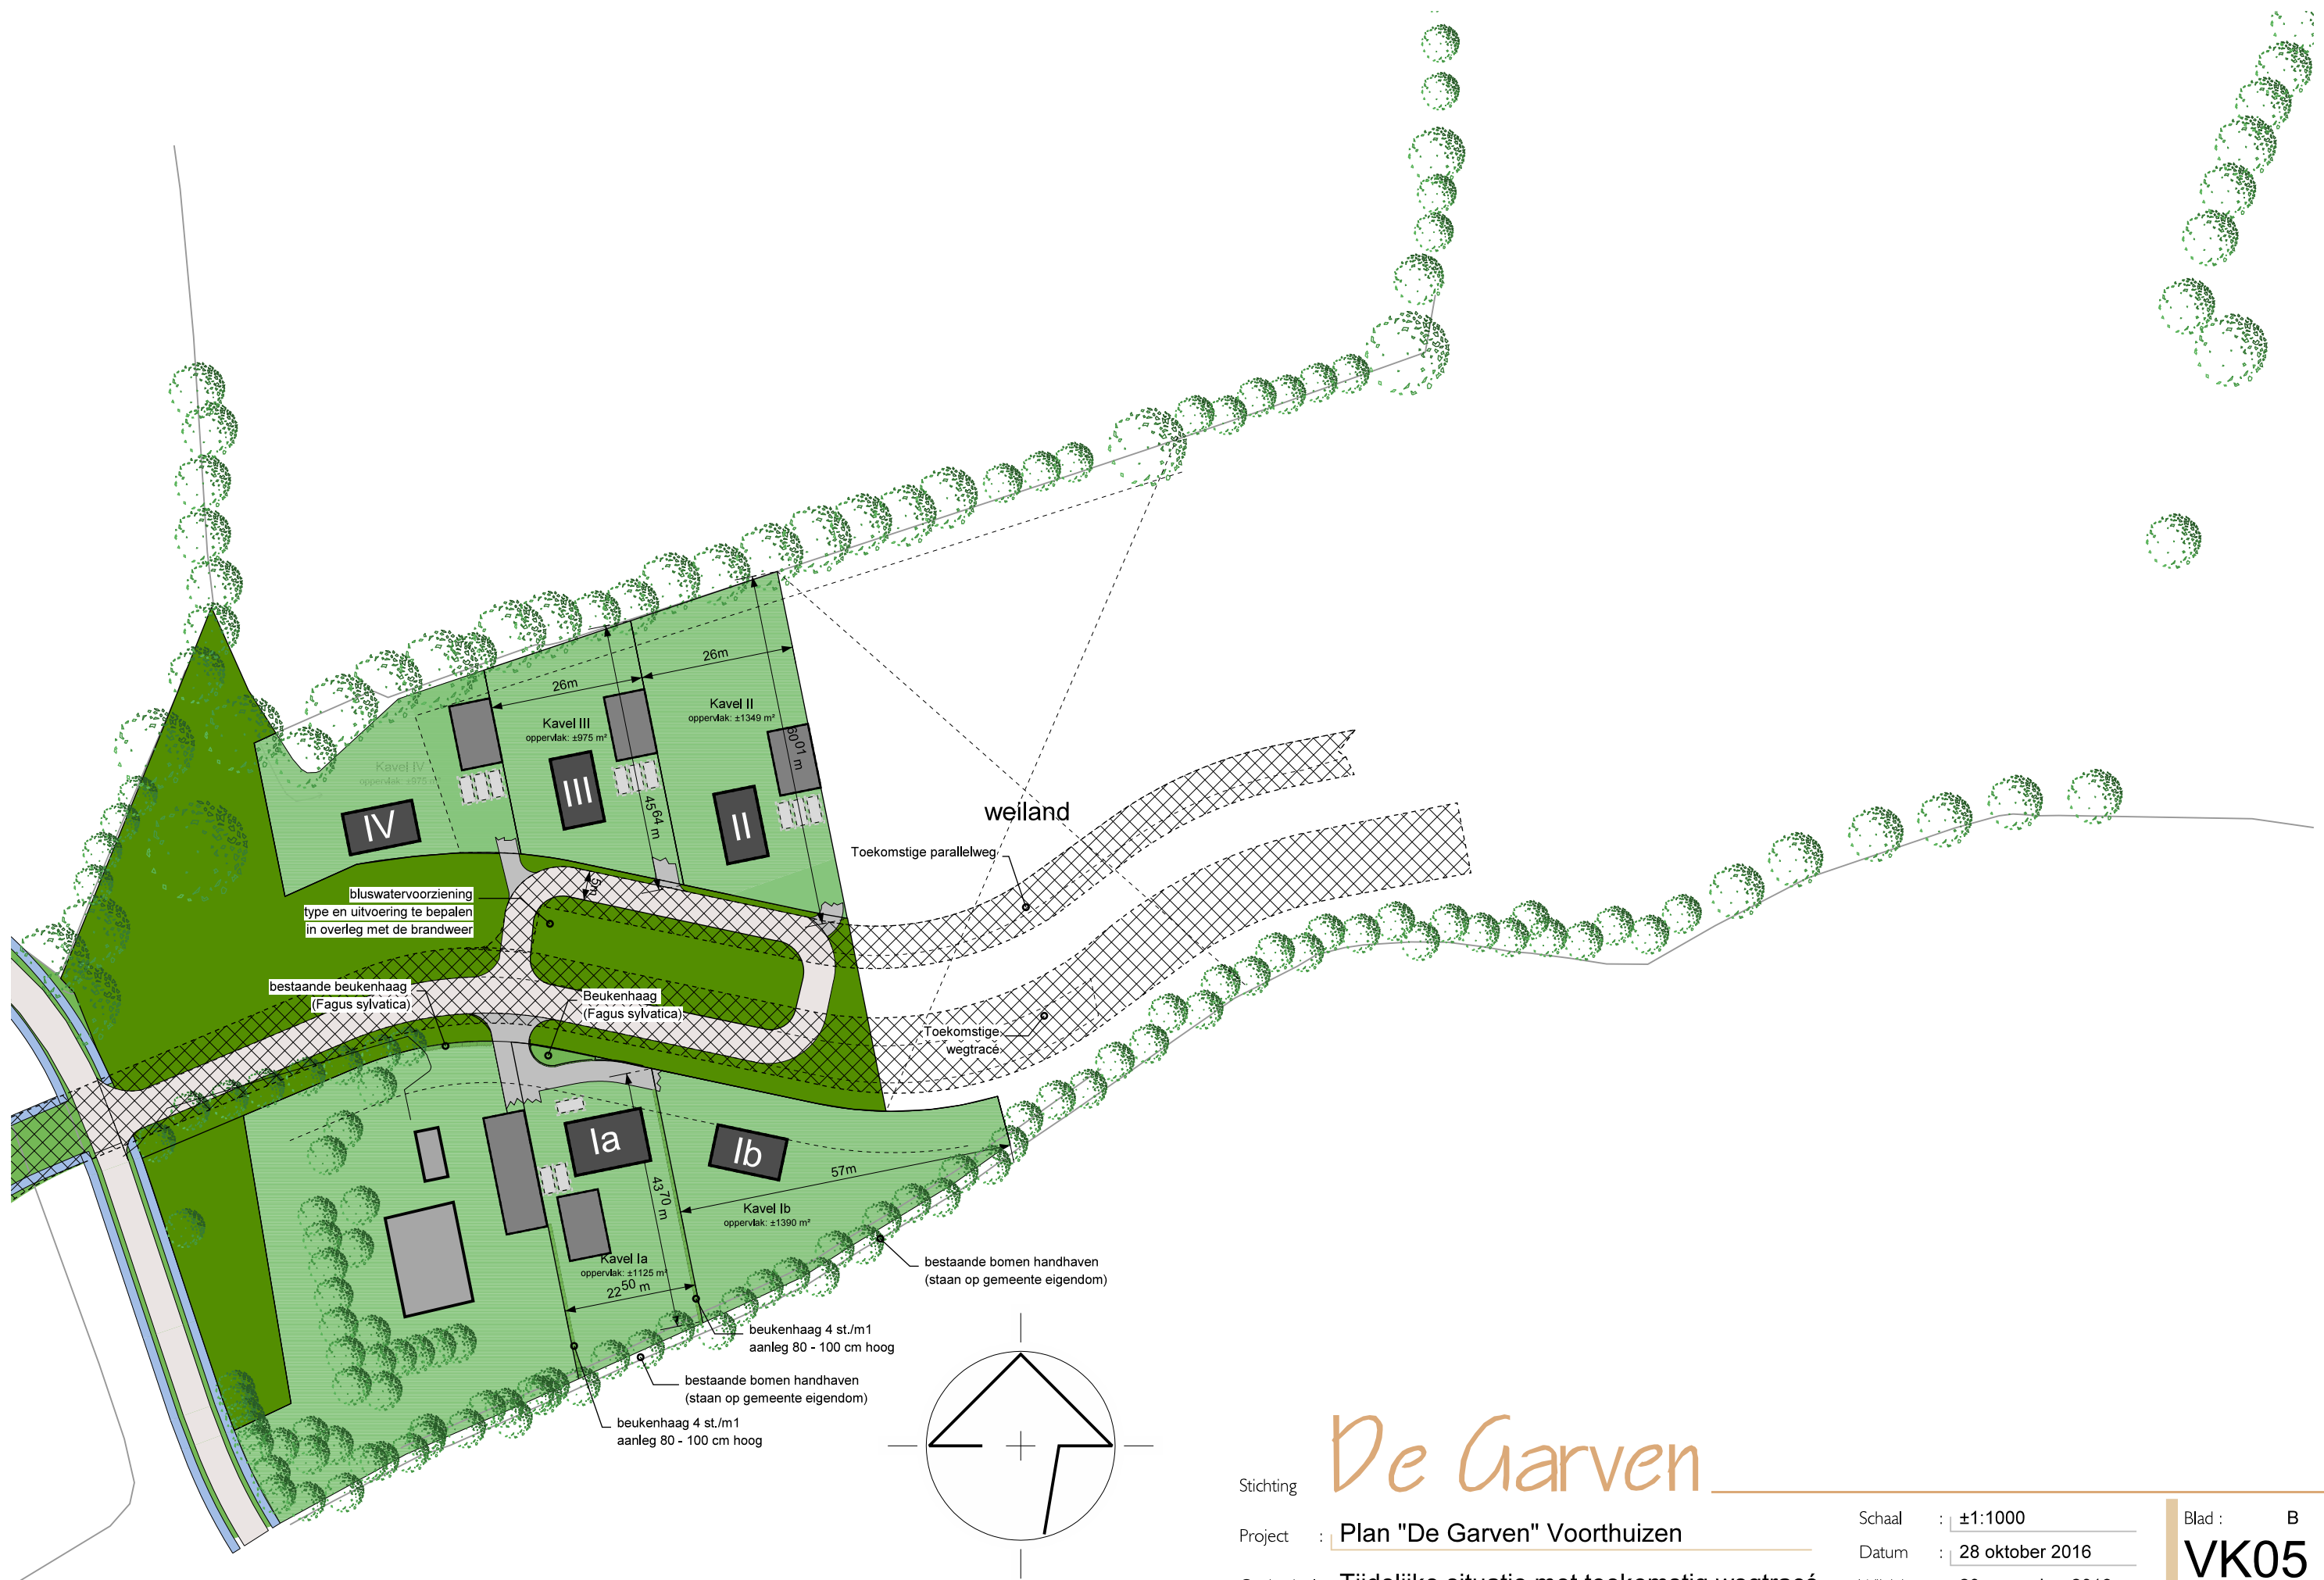


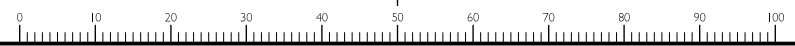

De Garven

Stichting
Project : Plan "De Garven" Voorthuizen
Onderdeel: Tijdelijke situatie met toekomstig wegtracé

Schaal : ±1:1000
Datum : 28 oktober 2016
Wijziging : 29 november 2016

Blad : B
VK05