


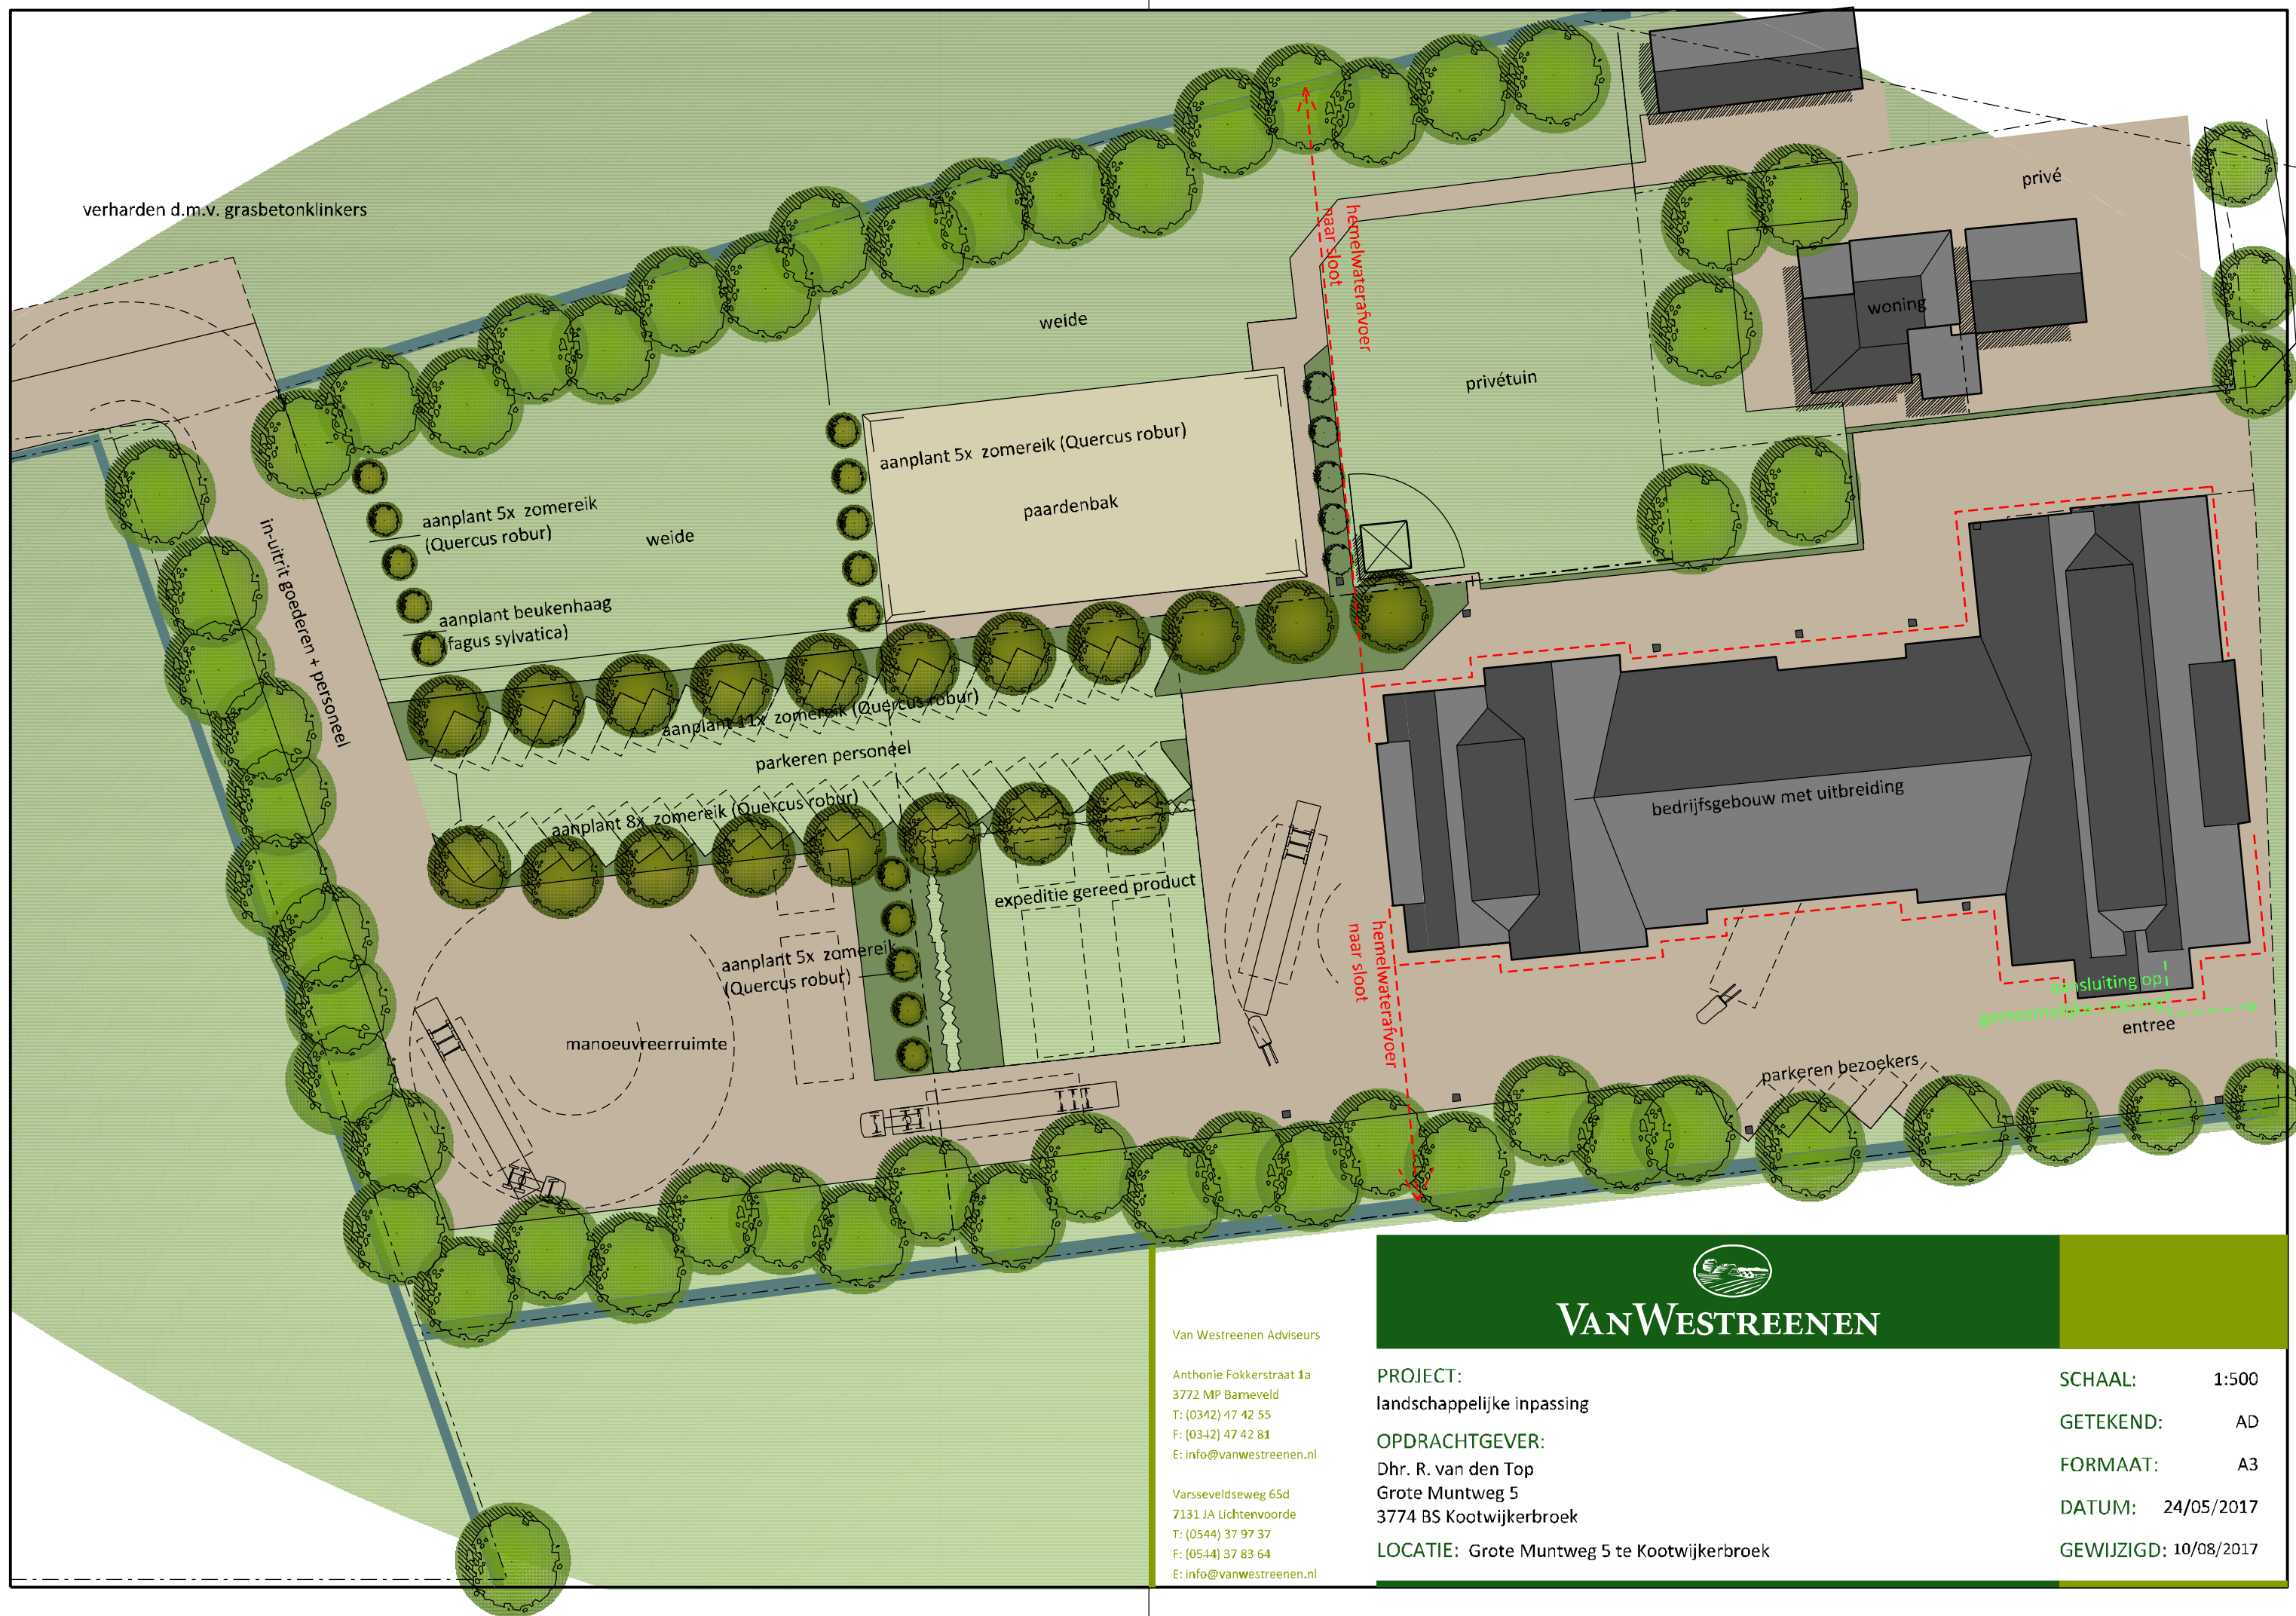

Van Westreenen Adviseurs

Antonie Fokkerstraat 1a
3772 MP Barneveld
T: (0342) 47 42 55
F: (0342) 47 42 81
E: info@vanwestreenen.nl

Varsseveldseweg 65d
7131 JA Lichtenvoorde
T: (0544) 37 97 37
F: (0544) 37 83 64
E: info@vanwestreenen.nl



VANWESTREENEN

PROJECT:
landschappelijke inpassing

OPDRACHTGEVER:
Dhr. R. van den Top

Grote Muntweg 5
3774 BS Kootwijkerbroek

LOCATIE: Grote Muntweg 5 te Kootwijkerbroek

SCHAAL: 1:500

GETEKEND: AD

FORMAAT: A3

DATUM: 24/05/2017

GEWIJZIGD: 10/08/2017