


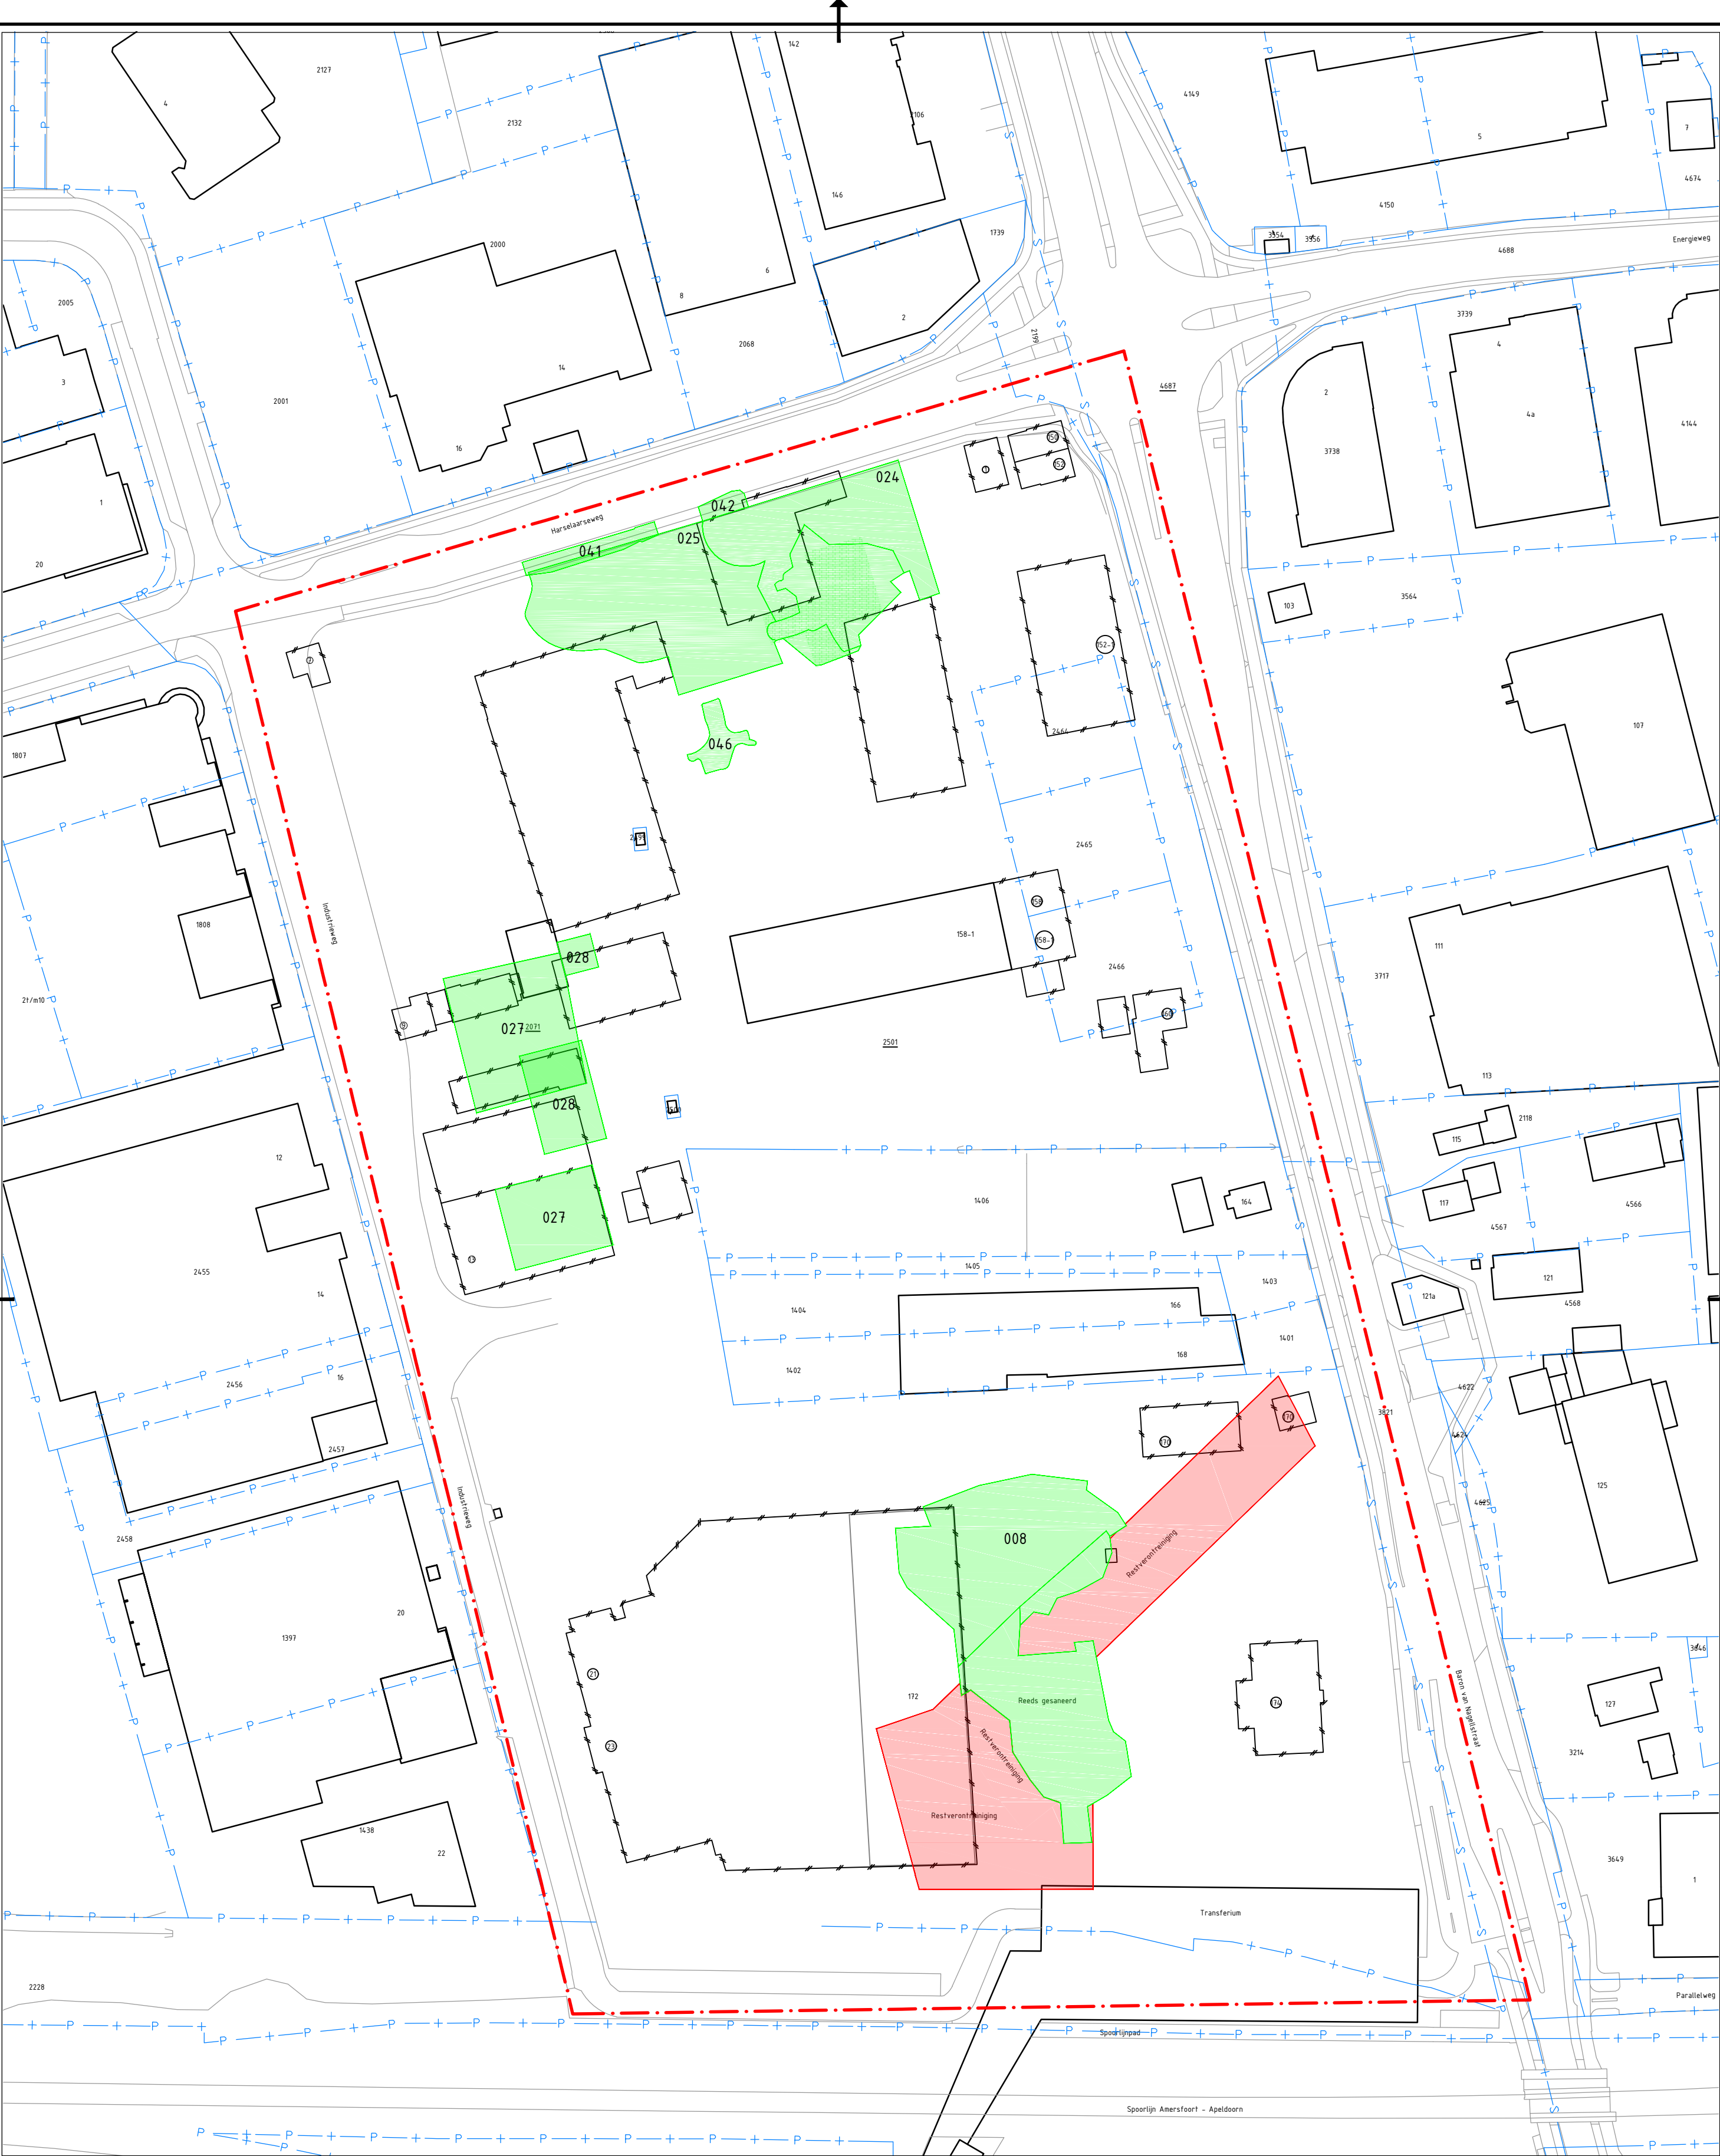


Legenda

Geometrie	Omschrijving
	Onderzoeksgebied
	Ontgravingsvak bodem
	Restverontreiniging
	Bestaande perceelsgrens
	Bestaande bebouwing
	Voormalige bebouwing
	Weg

OPMERKINGEN:

- Hoogtematen t.o.v. N.A.P.
- Maten in meters, materiaalmaten in millimeters.
- Deze tekening is opgezet volgens de NLCS.

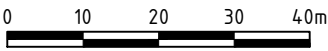

wareco INGENIEURS	Wareco Ingenieurs Amsterdamseweg 71 1180 AA Amsterdam	020 750 46 00 info@wareco.nl www.wareco.nl
OPDRACHTGEVER	TEKENAAR	SCHAAL
Gemeente Barneveld	RBL	1:1000
PROJECTOMSCHRIJVING	PROJECTLEIDER	FORMAAT
Baron van Nagellstraat / Harselaarseweg/ Industrieweg	ABL	A2-st
TEKENINGOMSCHRIJVING	DATUM	BLADNUMMER
Overzicht (rest)verontreiniging	19-09-2017	002
STATUS	PROJECTNUMMER	WIJZ.NR
DEFINITIEF	AX22H	-