

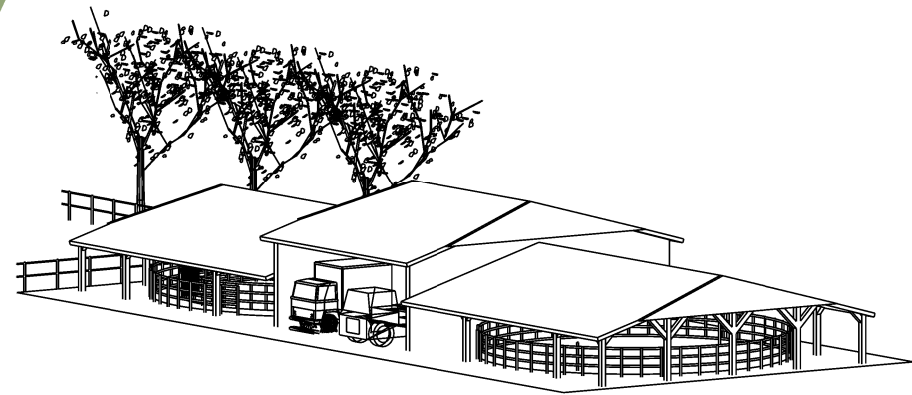


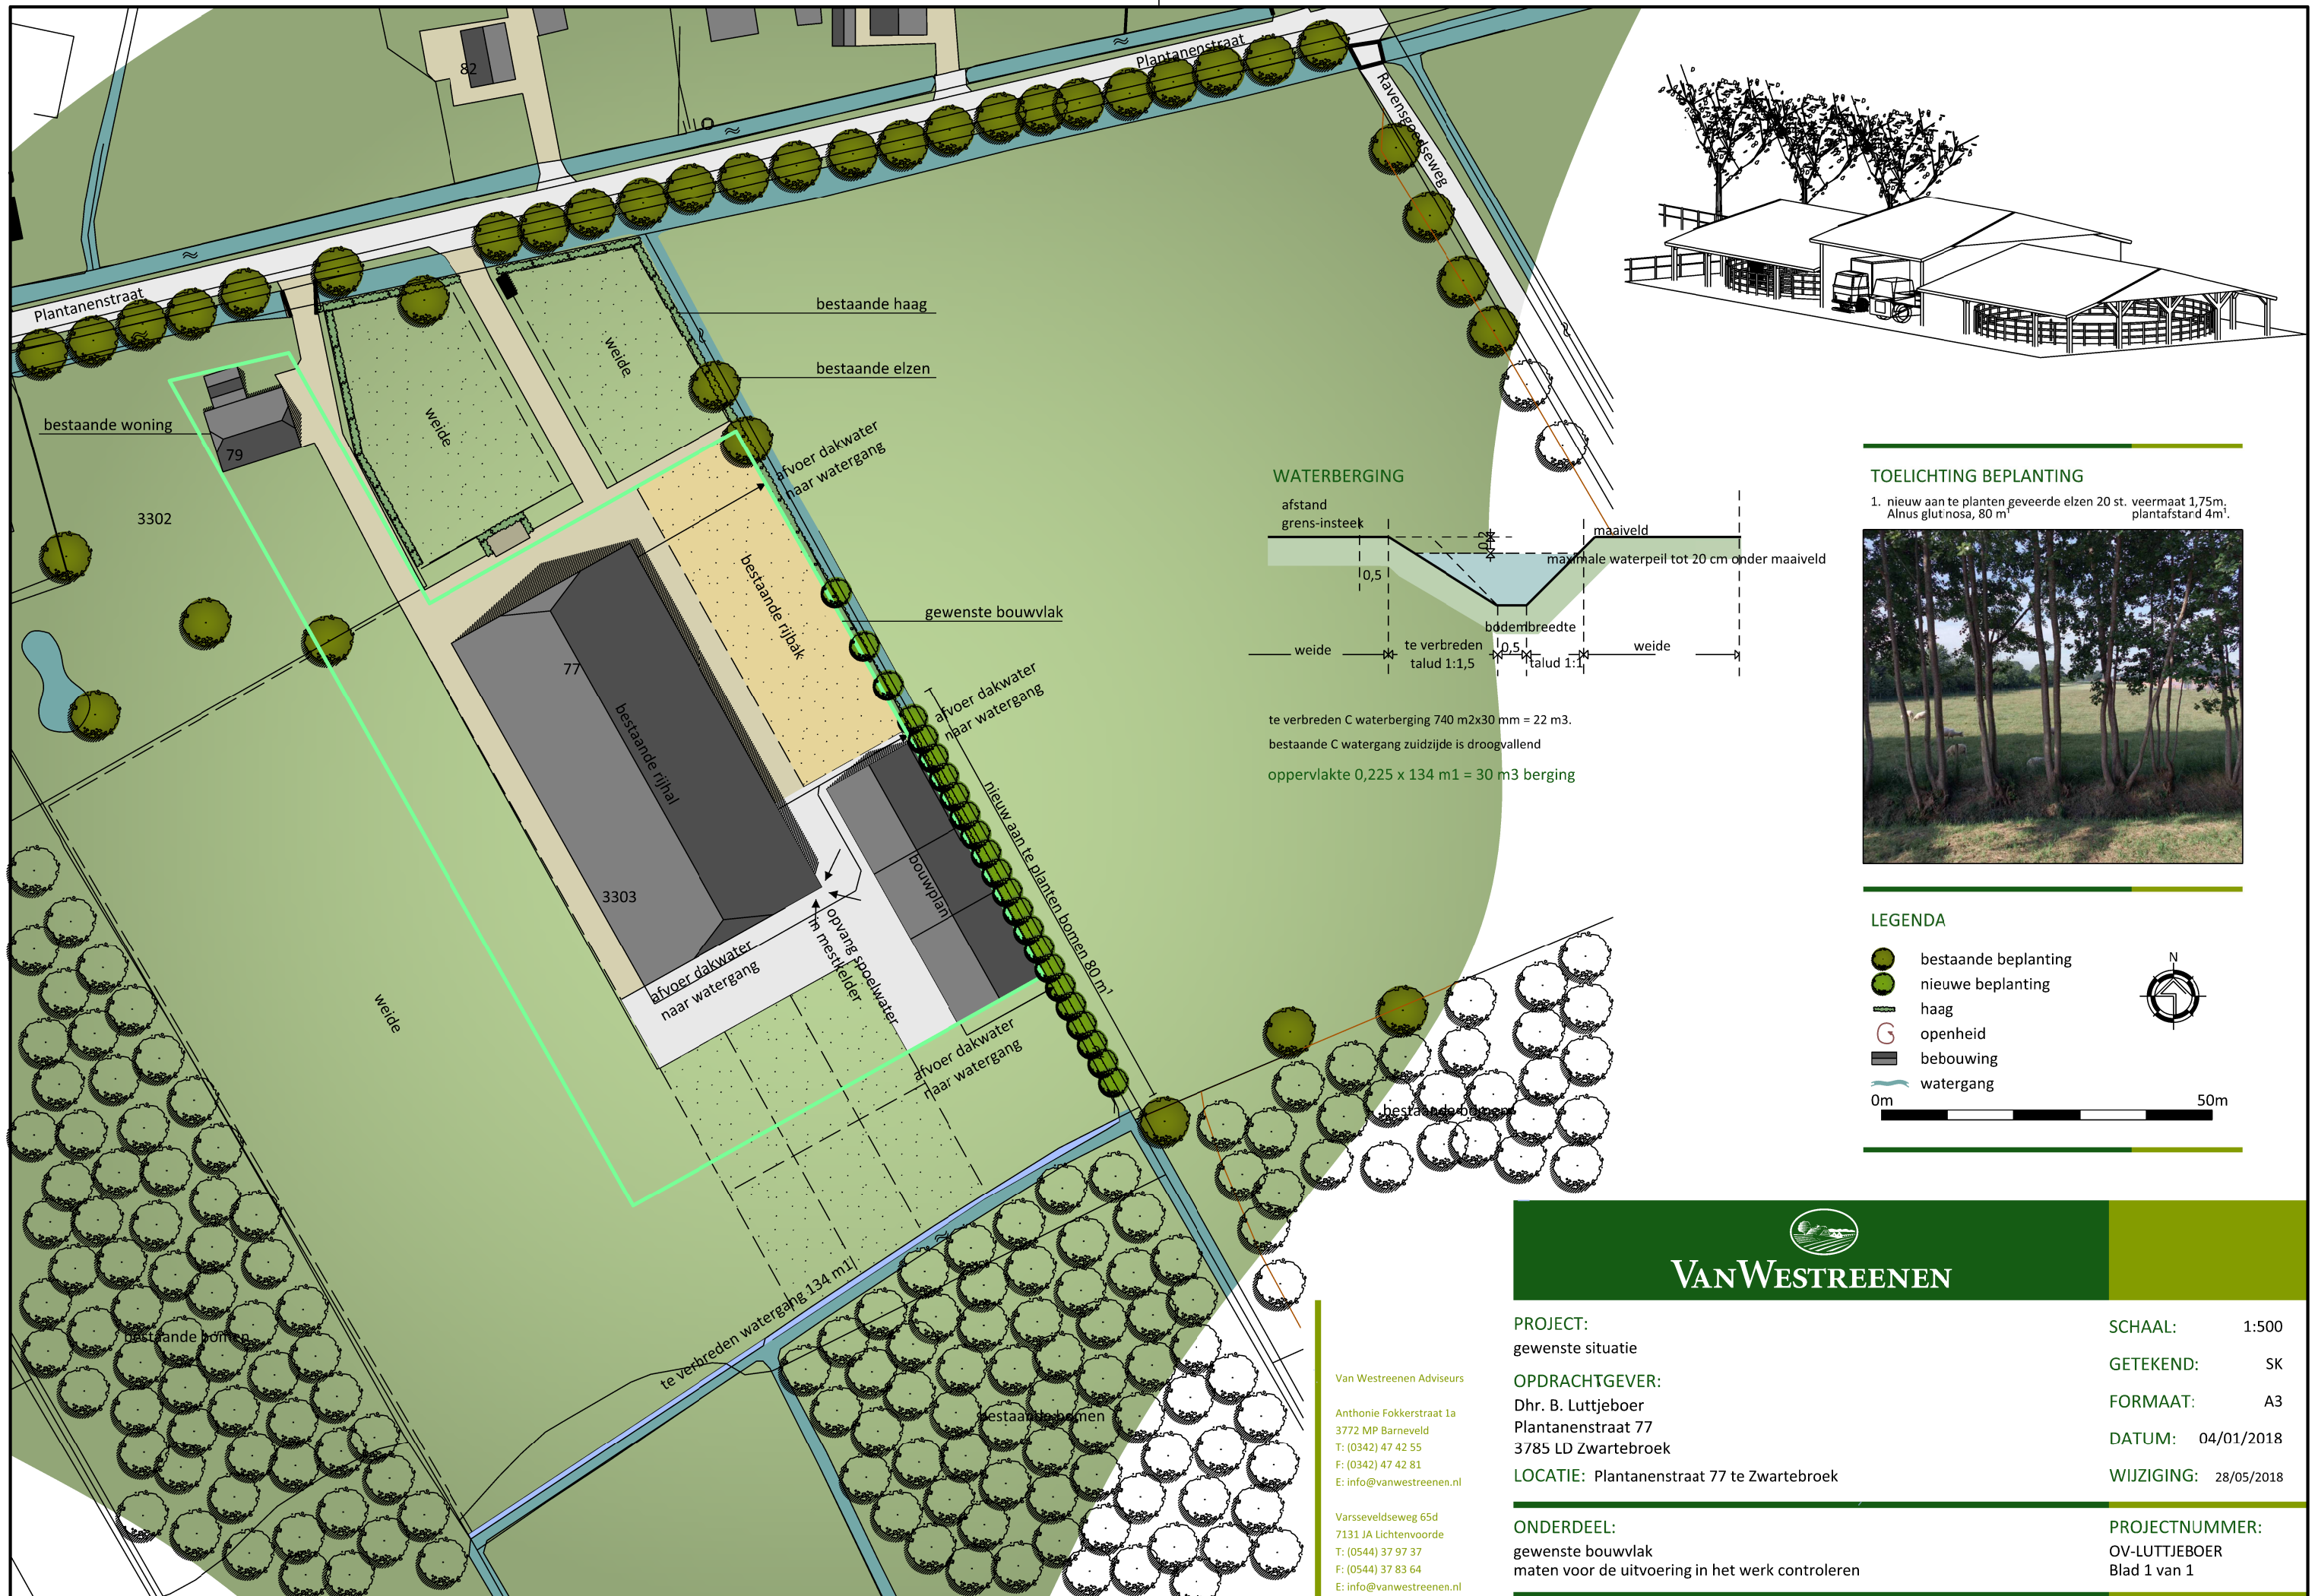

WATERBERGING

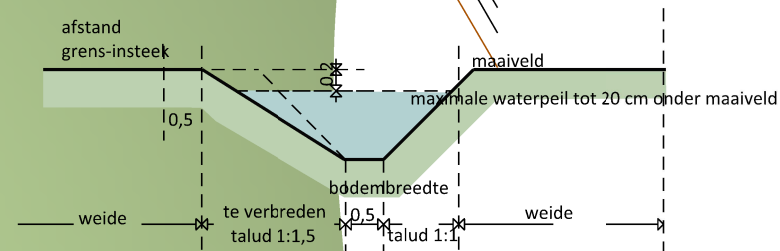

te verbreden C waterberging 740 m2x30 mm = 22 m3.
bestaande C watergang zuidzijde is droogvallend
oppervlakte 0,225 x 134 m1 = 30 m3 berging


TOELICHTING BEPLANTING

1. nieuw aan te planten geveerde elzen 20 st. veermaat 1,75m, plantafstand 4m.
Alnus glutinosa, 80 m



LEGENDA

- bestaande beplanting
- nieuwe beplanting
- haag
- openheid
- bebouwing
- watergang

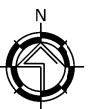

0m 50m



VANWESTREENEN

PROJECT:
gewenste situatie

OPDRACHTGEVER:
Dhr. B. Luttjeboer
Plantanenstraat 77
3785 LD Zwartebroek

LOCATIE: Plantanenstraat 77 te Zwartebroek

ONDERDEEL:
gewenste bouwvlak
maten voor de uitvoering in het werk controleren

SCHAAL: 1:500

GETEKEND: SK

FORMAAT: A3

DATUM: 04/01/2018

WIJZIGING: 28/05/2018

PROJECTNUMMER:
OV-LUTTJEBOER
Blad 1 van 1

Van Westreenen Adviseurs

Antonie Fokkerstraat 1a
3772 MP Barneveld
T: (0342) 47 42 55
F: (0342) 47 42 81
E: info@vanwestreenen.nl

Varsseveldseweg 65d
7131 JA Lichtenvoorde
T: (0544) 37 97 37
F: (0544) 37 83 64
E: info@vanwestreenen.nl