


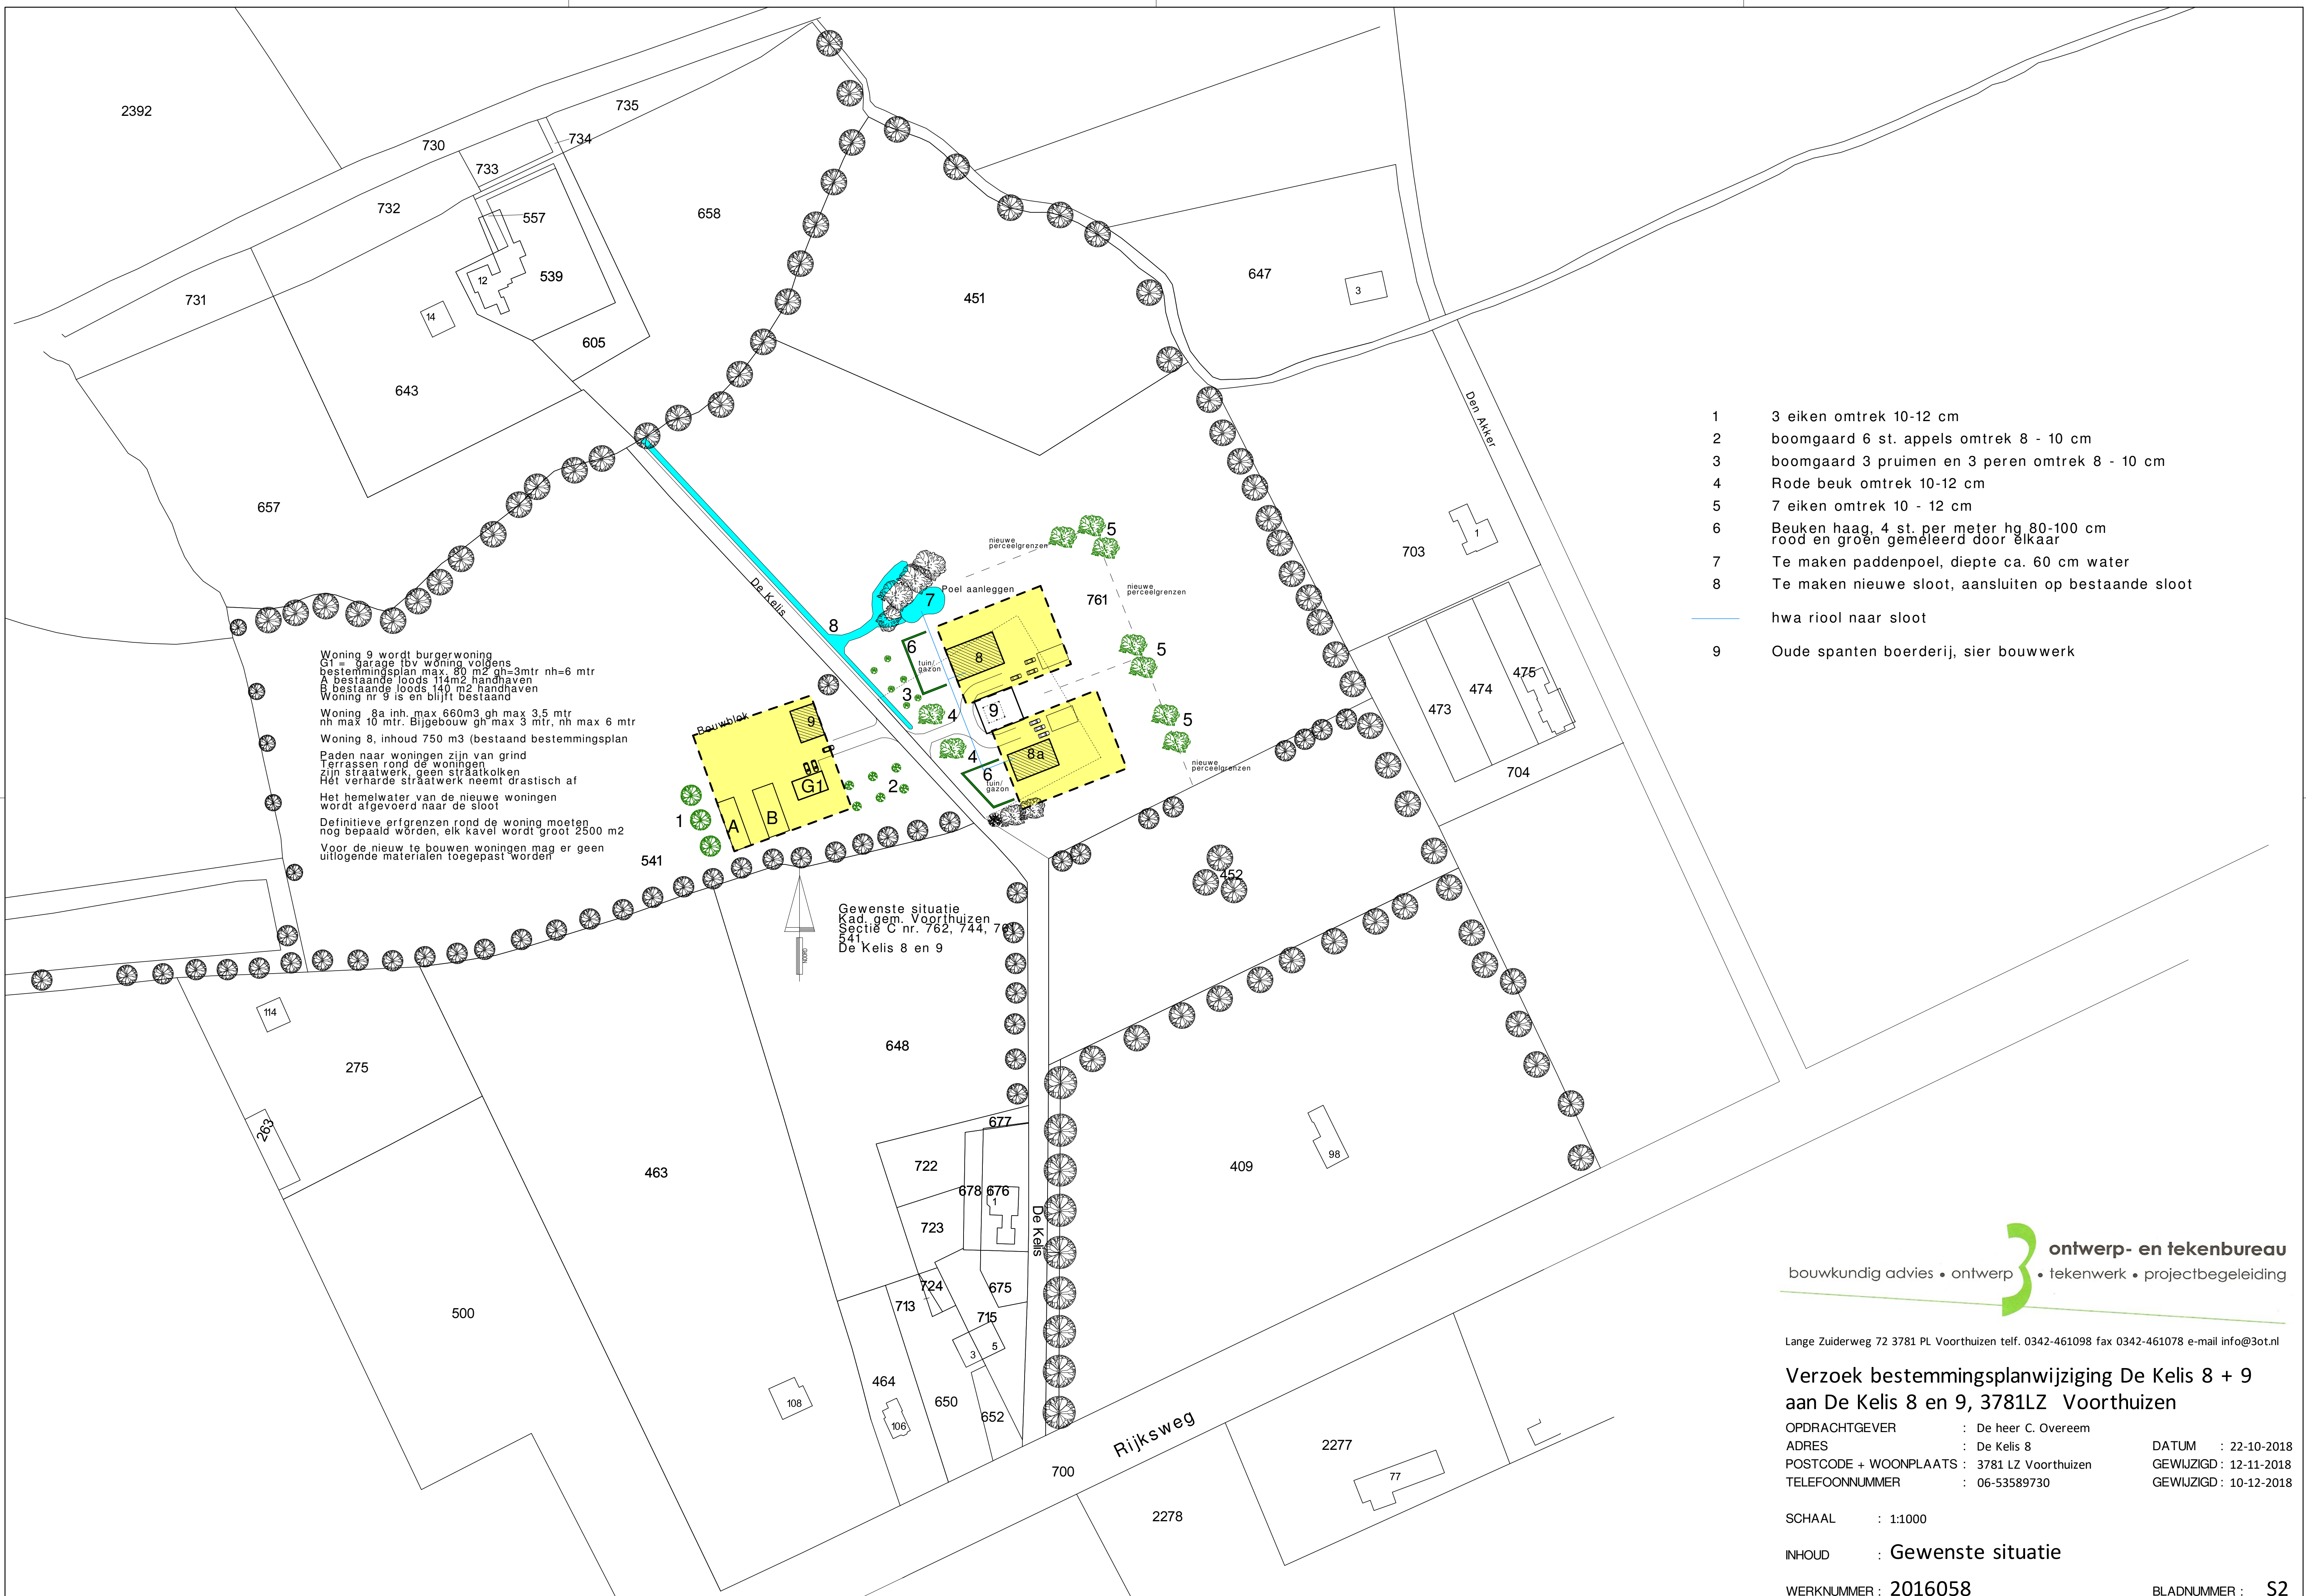

Woning 9 wordt burgerwoning
G1 = garage tbv woning volgens
bestemmingsplan max. 80 m2 gh=3mtr nh=6 mtr
A bestaande loods 114m2 handhaven
B bestaande loods 140 m2 handhaven
Woning nr 9 is en blijft bestaand

Woning 8a inh. max 660m3 gh max 3,5 mtr
nh max 10 mtr. Bijgebouw gh max 3 mtr, nh max 6 mtr
Woning 8, inhoud 750 m3 (bestaand bestemmingsplan)

Paden naar woningen zijn van grind
Terrassen rond de woningen
zijn straatwerk, geen straatkolken
Het verharde straatwerk neemt drastisch af

Het hemelwater van de nieuwe woningen
wordt afgevoerd naar de sloot

Definitieve erfgronden rond de woning moeten
nog bepaald worden, elk kavel wordt groot 2500 m2

Voor de nieuw te bouwen woningen mag er geen
uitlopende materialen toegepast worden

Gewenste situatie
Kad. gem. Voorthuizen
Sectie C nr. 762, 744, 741,
541,
De Kelis 8 en 9

- 1 3 eiken omtrek 10-12 cm
 - 2 boomgaard 6 st. appels omtrek 8 - 10 cm
 - 3 boomgaard 3 pruimen en 3 peren omtrek 8 - 10 cm
 - 4 Rode beuk omtrek 10-12 cm
 - 5 7 eiken omtrek 10 - 12 cm
 - 6 Beuken haag, 4 st. per meter hg 80-100 cm
rood en groen gemeleerd door elkaar
 - 7 Te maken paddenpoel, diepte ca. 60 cm water
 - 8 Te maken nieuwe sloot, aansluiten op bestaande sloot
- hwa riool naar sloot
- 9 Oude spanten boerderij, sier bouwwerk