


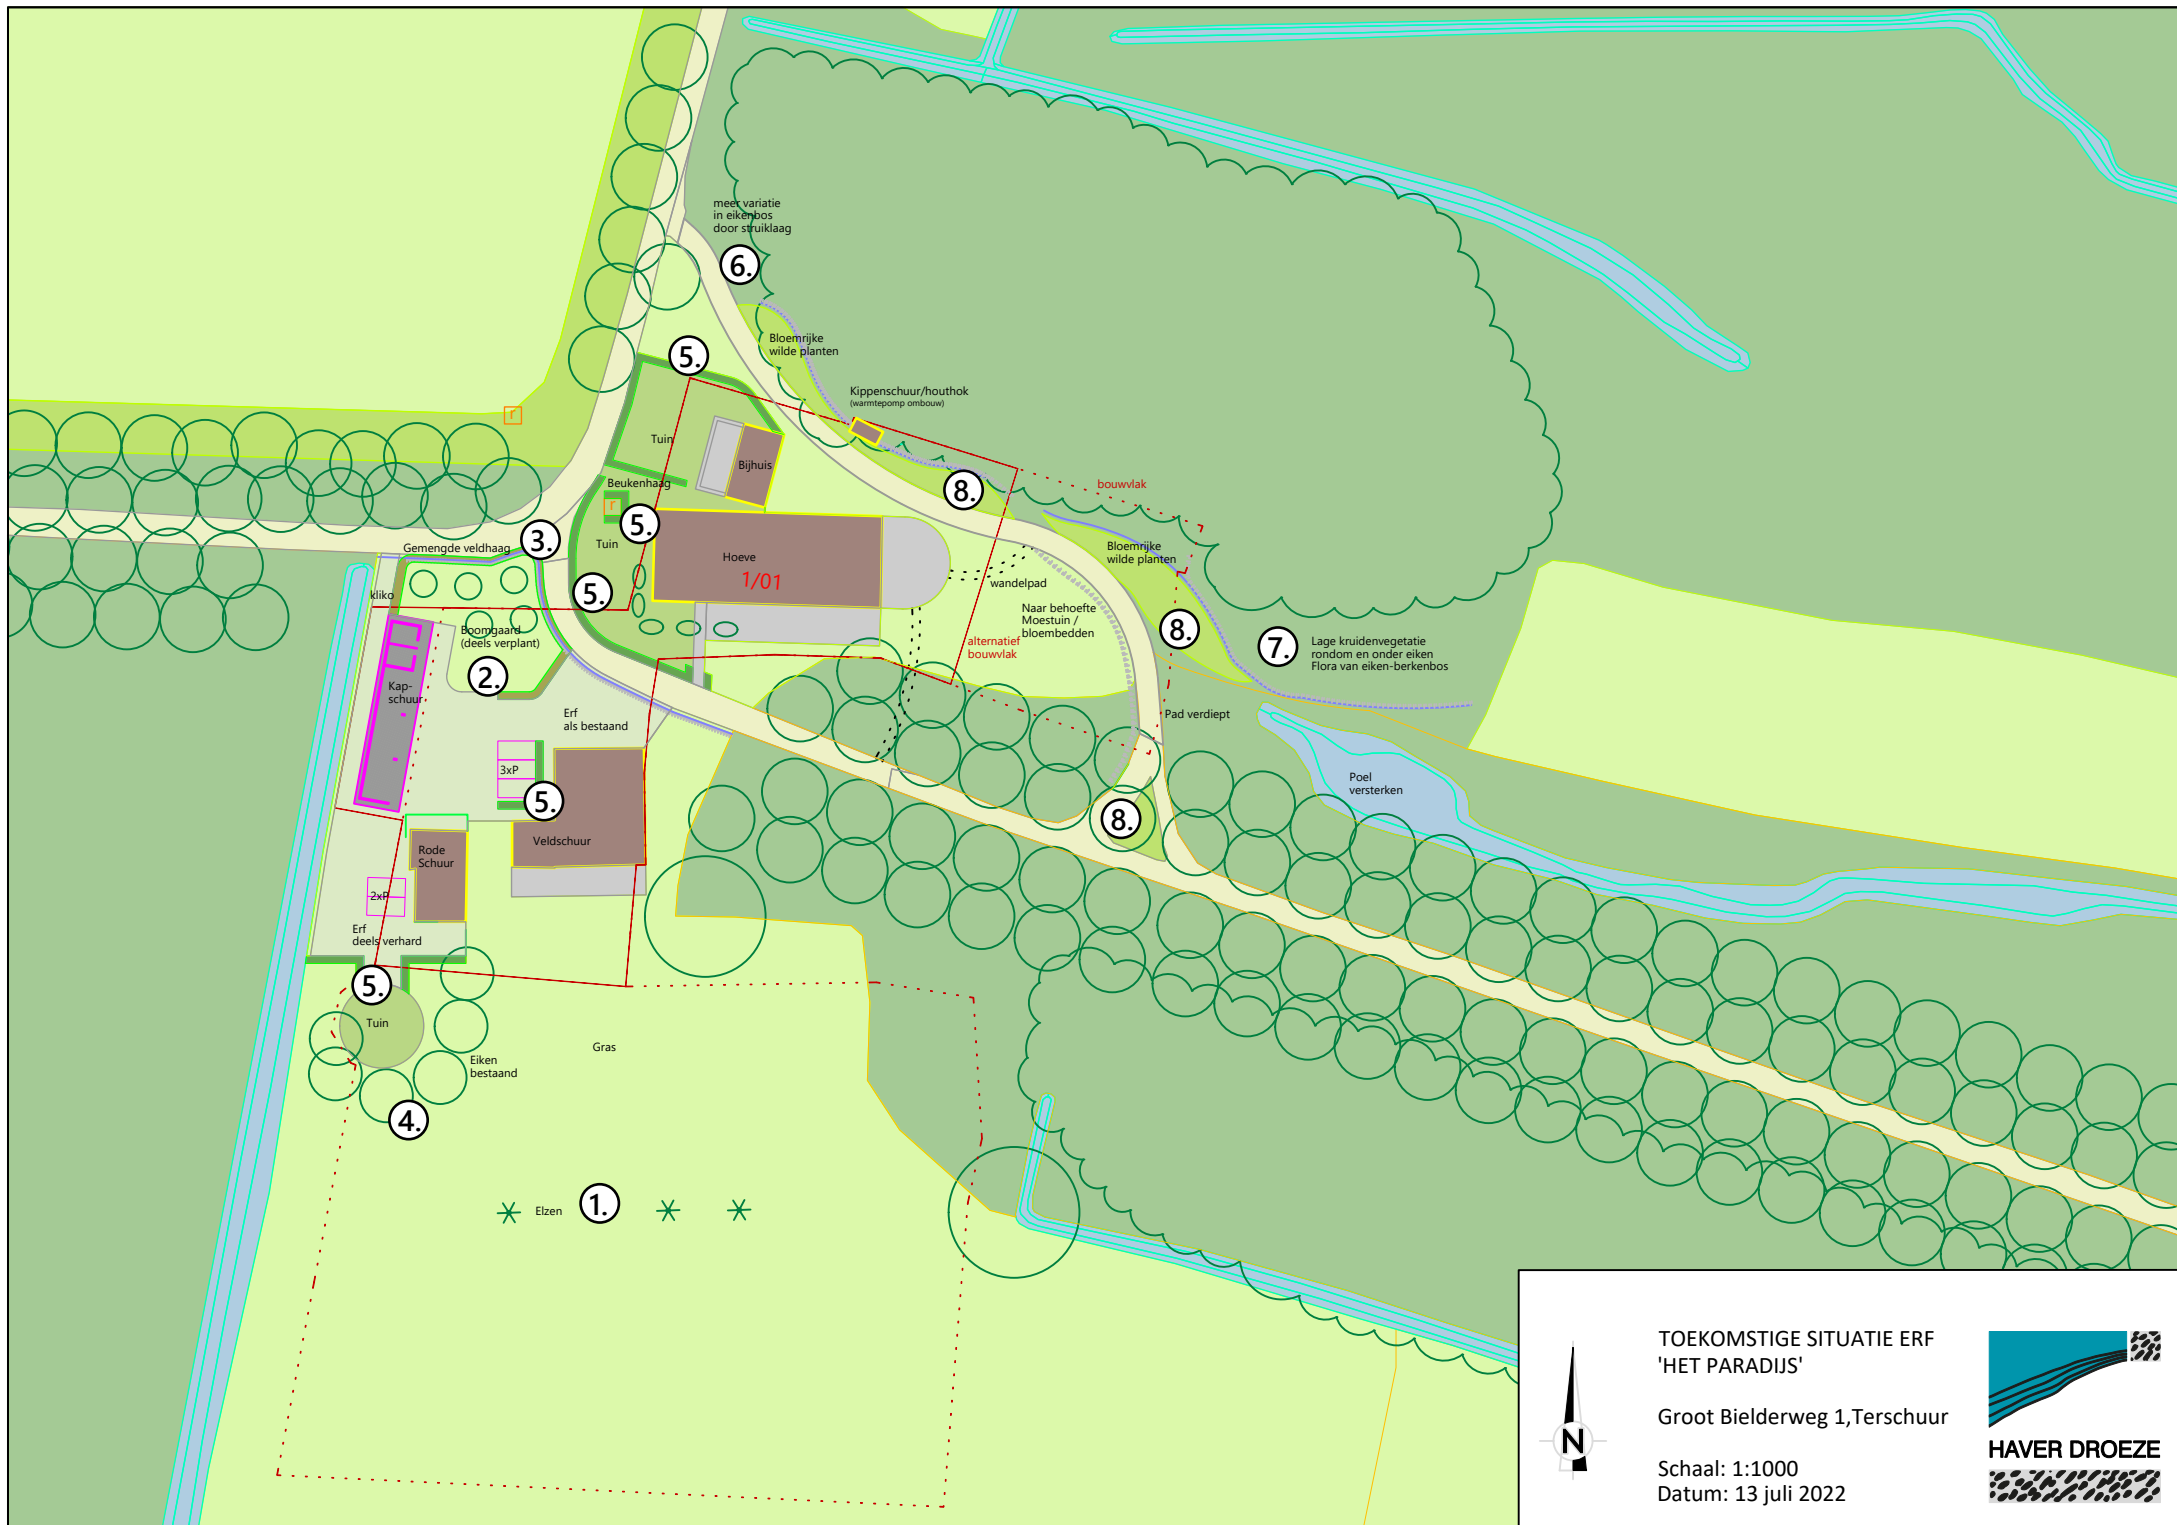

TOEKOMSTIGE SITUATIE ERF
'HET PARADIJS'

Groot Bielderweg 1, Terschuur

Schaal: 1:1000
Datum: 13 juli 2022



[illegible]