

# Inrichtingsplan nieuwe velden

## Uitbreiding SDVB, veld 7 en 8

### Overzichtstekening

Datum 27-11-2023




**Legenda**

	Weilanden/openbaar groen		Herinrichting parkeerplaats
	Natuur compensatie		Kunstgras voetbalveld
	Bestaande bomen/lanen		Natuurgras voetbalveld
	Te kappen bomen		Clubgebouw SDVB
	Nieuwe bomen		


# Inrichtingsplan nieuwe velden

## Uitbreiding SDVB, veld 7 en 8

### Situatie Barnseweg

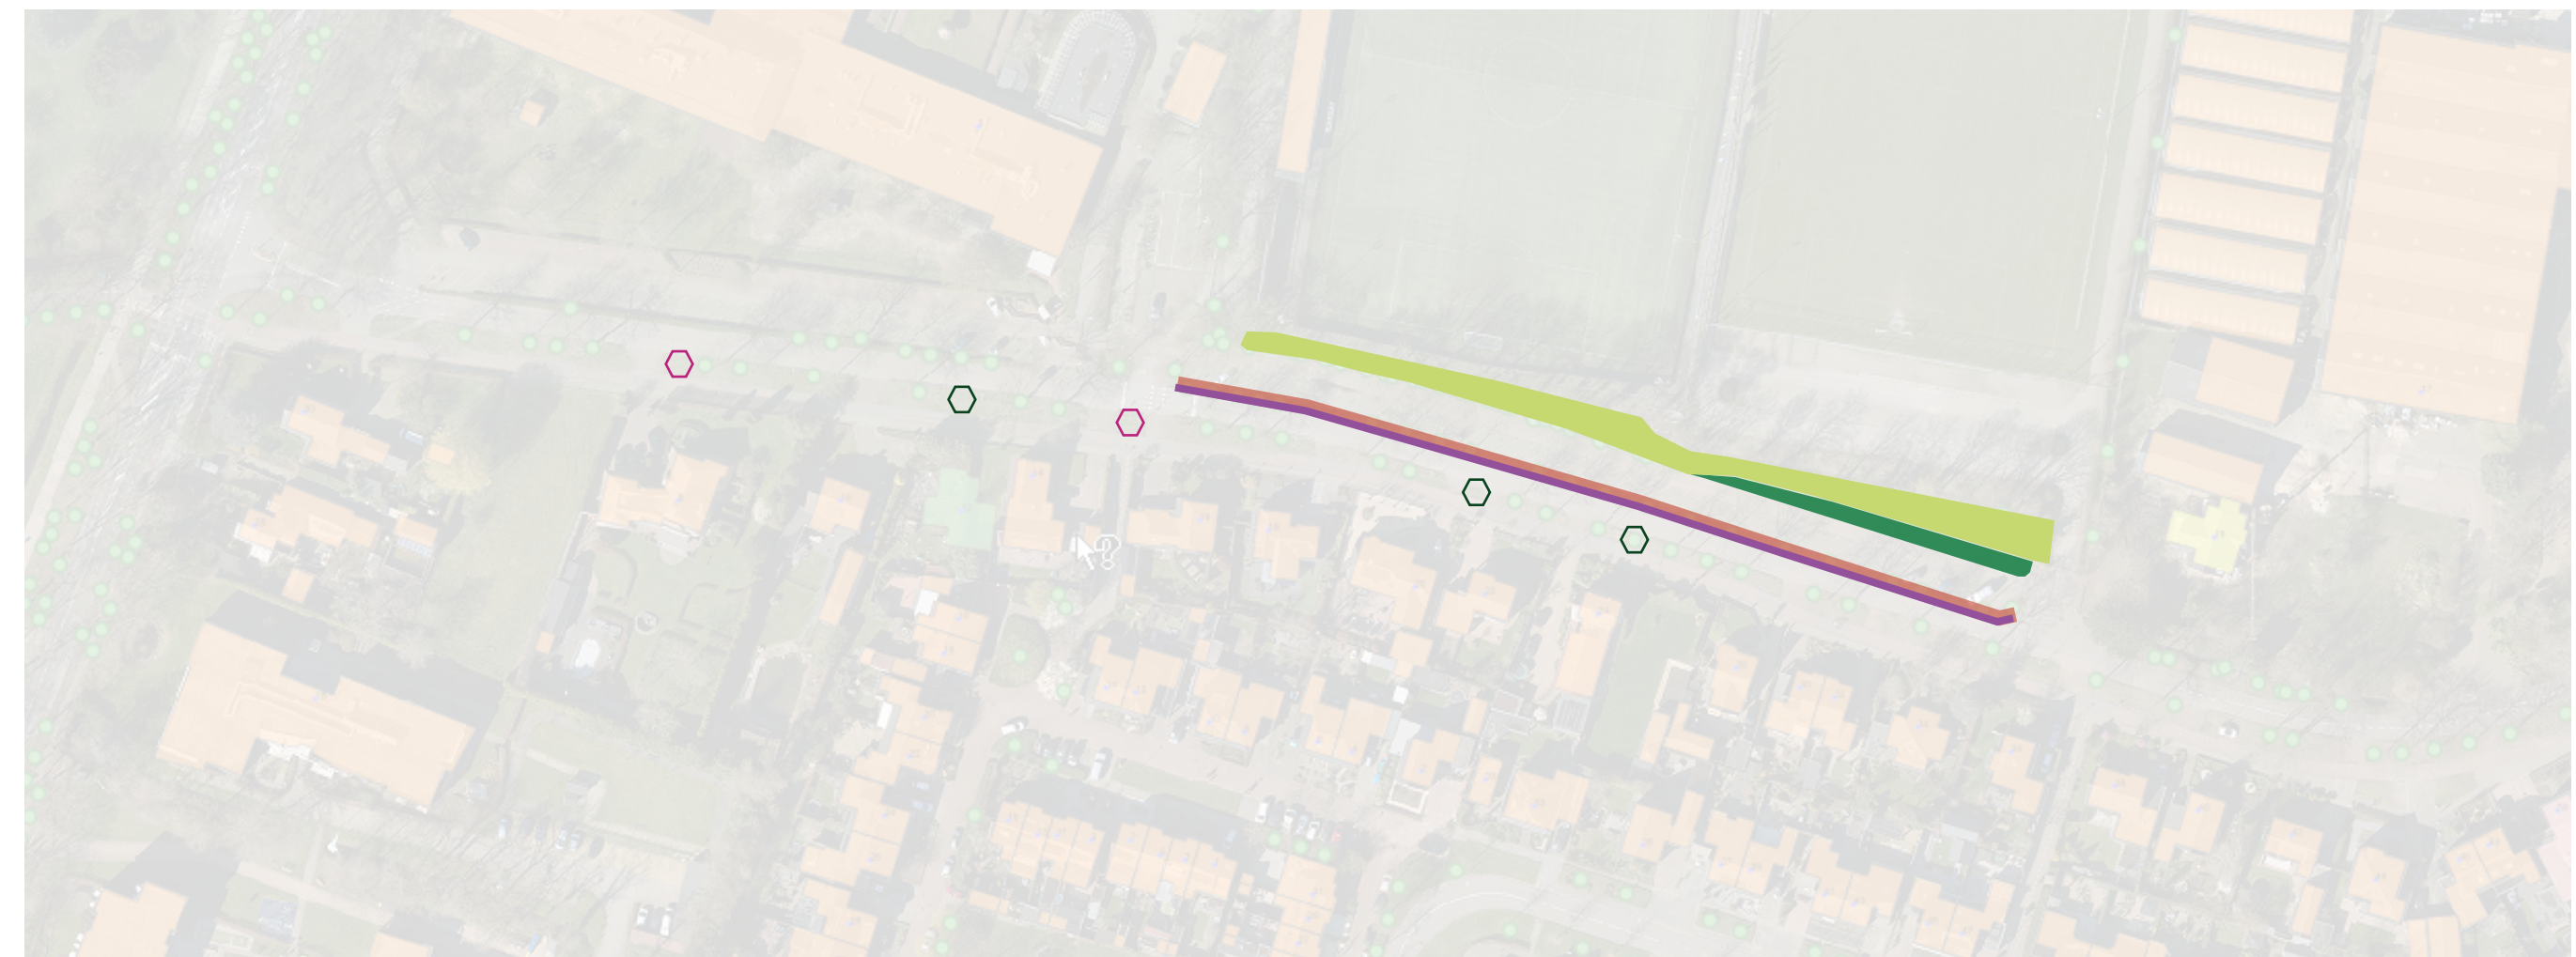

- Nieuwe boom: *Quercus robur* (3 x) en *Quercus rubra* (2x) maat: 20-25cm. 4xvp.
- Bomen in deze zone zijn aangetast of hebben een zeer slechte conditie / levensduur: -> verwijderen
- Nieuwe haag: *Acer campestre* (dubbele rij, verschovenverband, 40cm in de rij, 25cm tussen de rij; plantmaat: 60-80cm, 1/1/1 haaggoed)
- Zone aanplanten met bosplantsoen: maat: 60-80, 1/1/1 bosplantsoen: aanplanten in verschovenverband: 1,00m in de rij en 1,2m tussen de rij; Bestaande uit: *Acer campestre* 20%, *Corylus avellana* 5%, *Viburnum opulus* 5%, *Frangula alnus* 5%, *Ligustrum vulgare* 5%, *Tilia cordata* 40%, *Quercus robur* 20%.
- Voor alle Essen in deze zone geldt: conditie slecht / aangetast: -> verwijderen. Daar waar grote gaten vallen, opvullen met bosplantsoen zoals in de voorliggende (groene) zone.

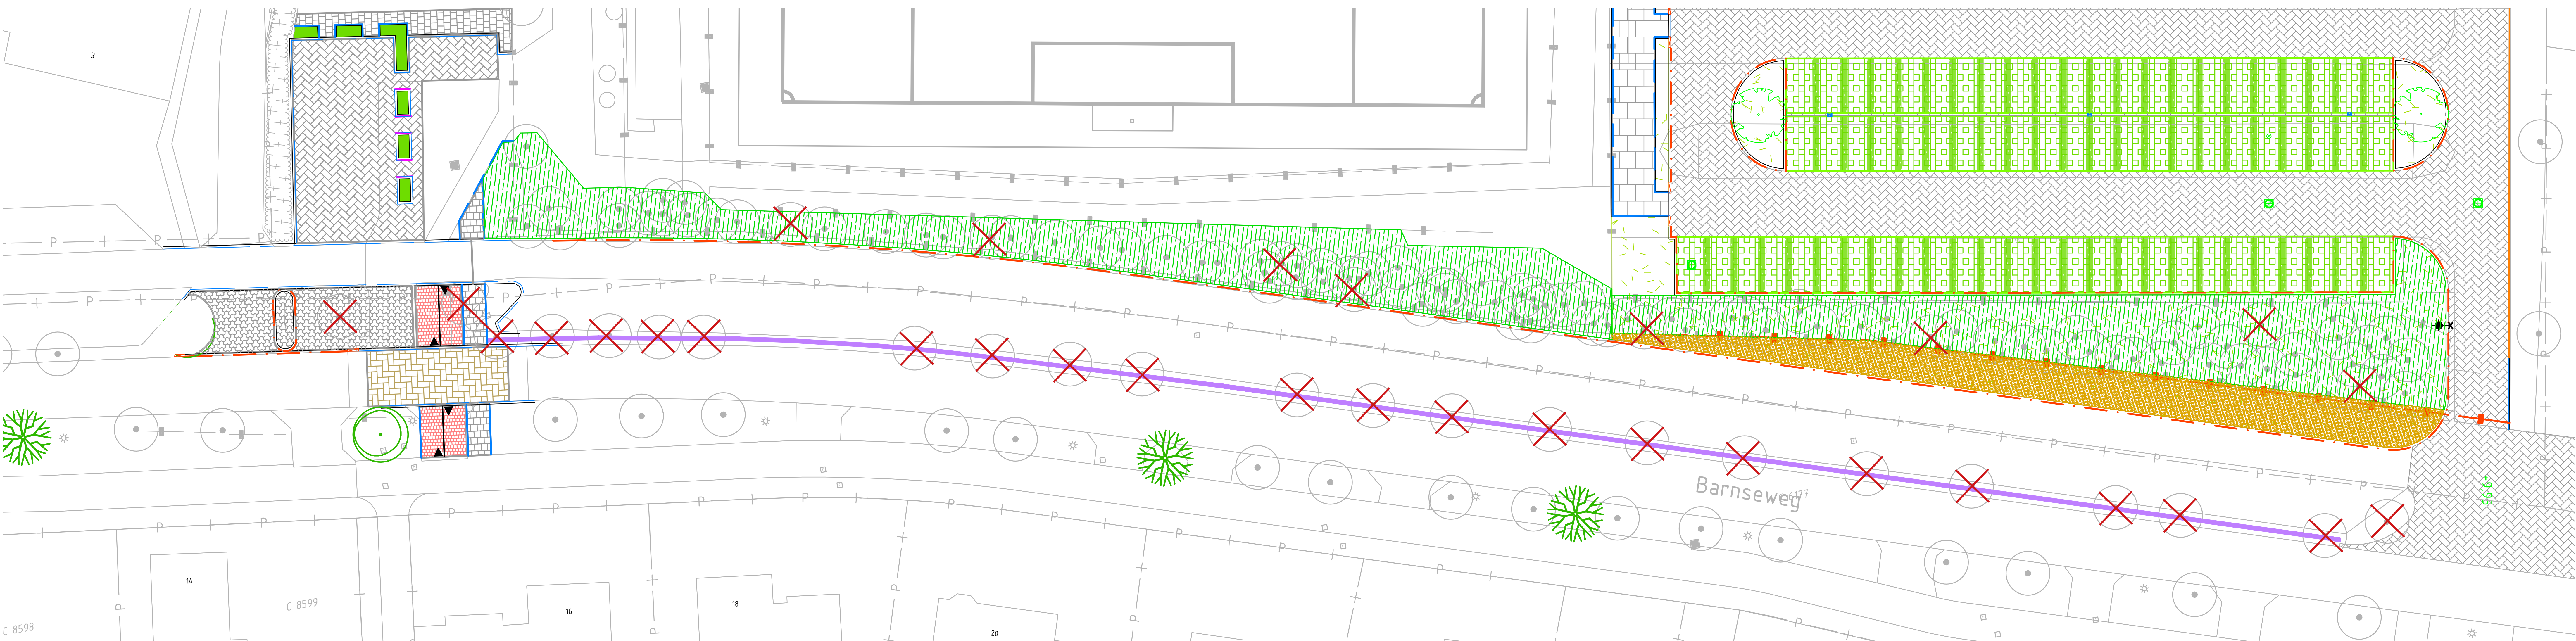

# Inrichtingsplan nieuwe velden Uitbreiding SDVB, veld 7 en 8 Natuur compensatie plan

