

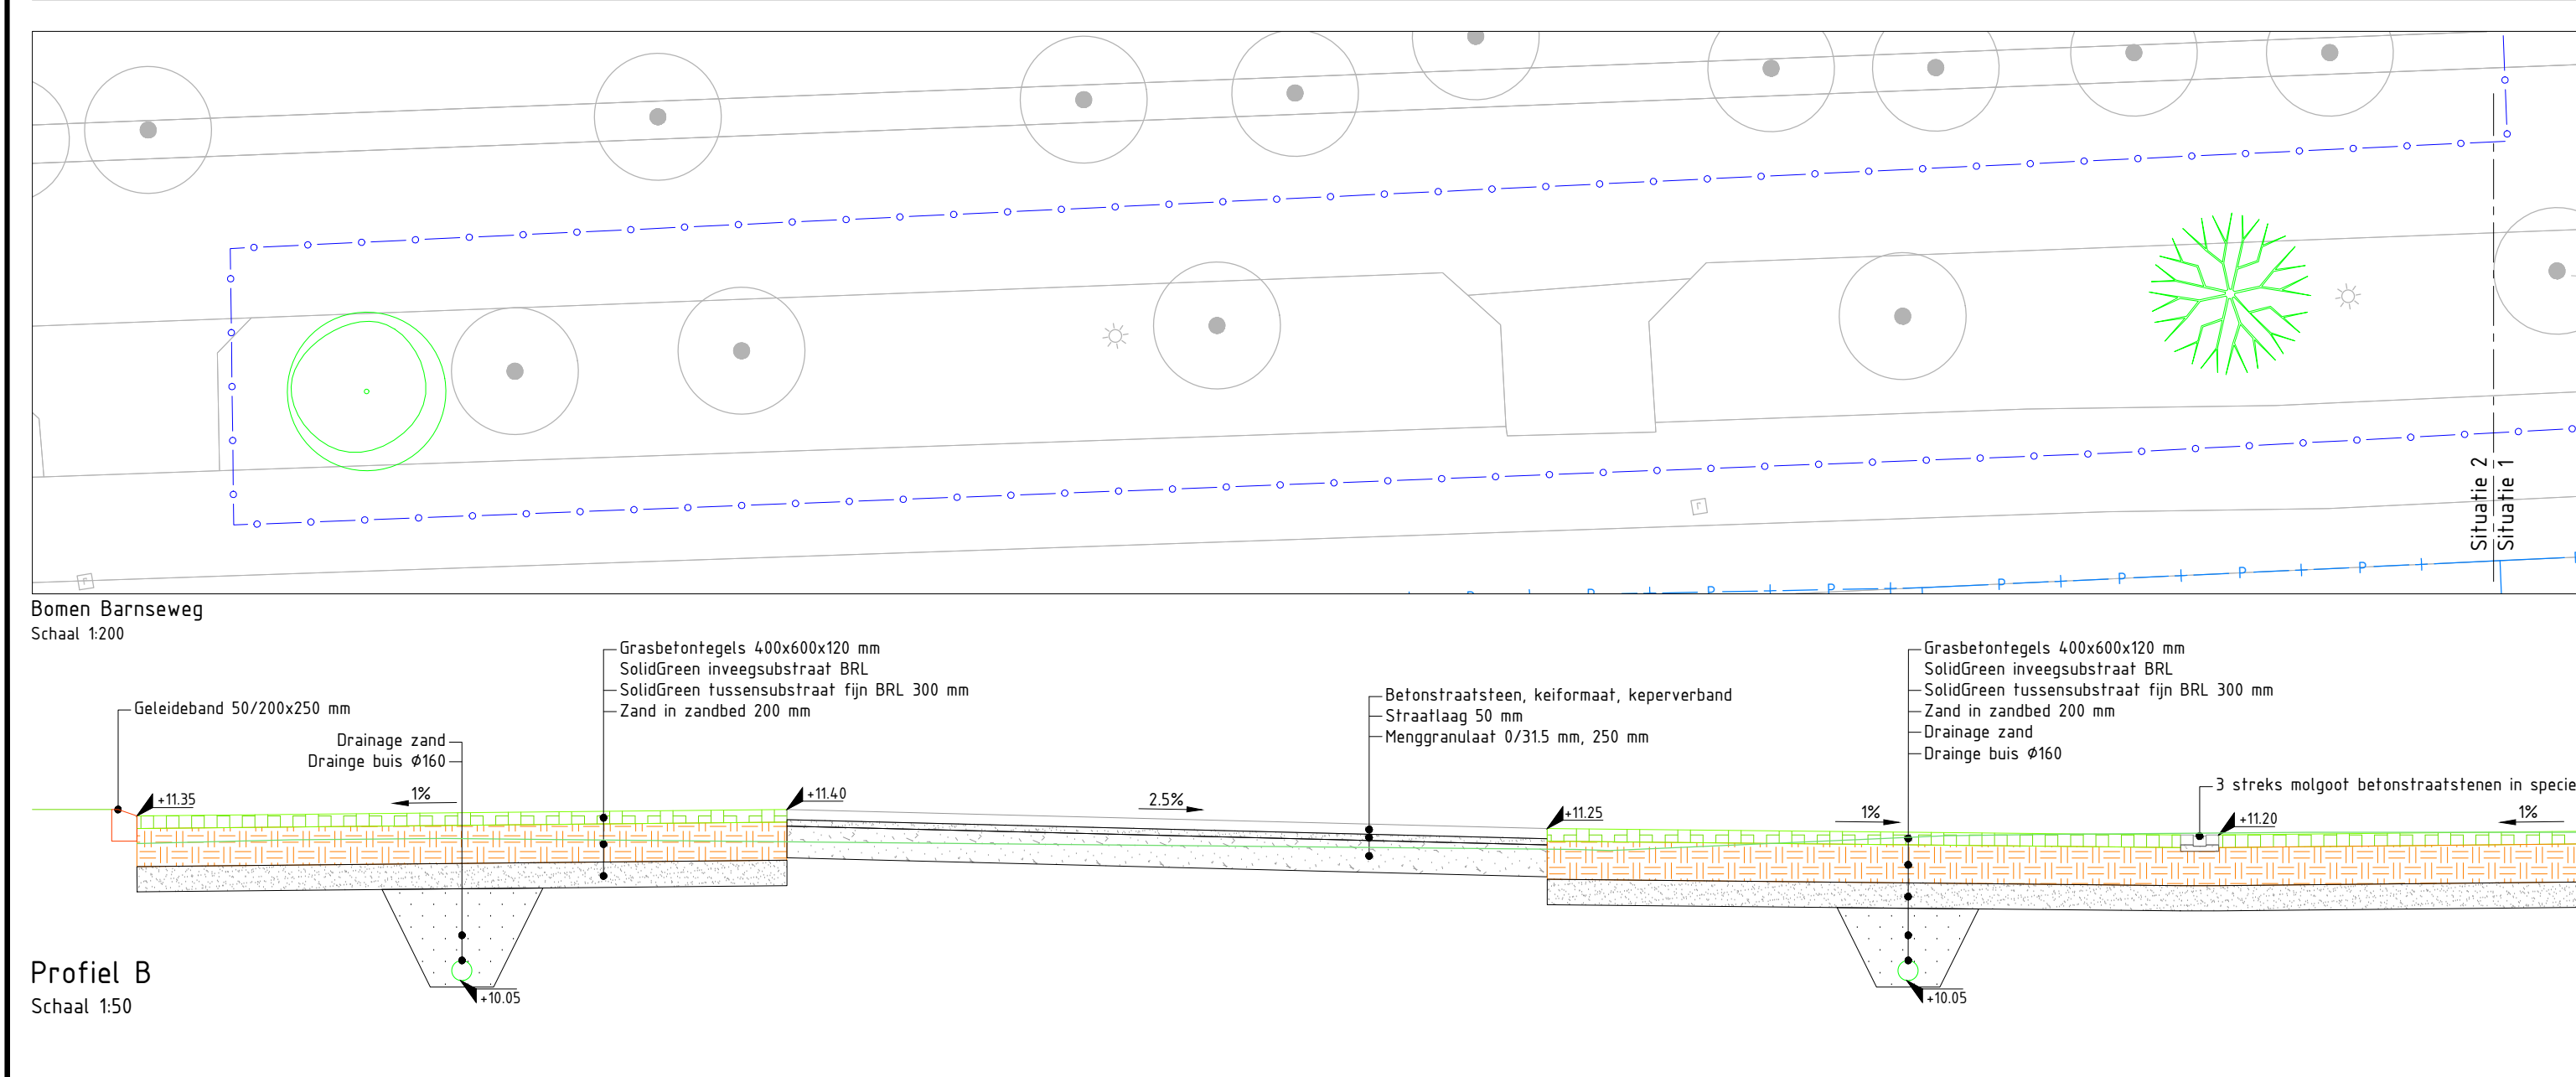
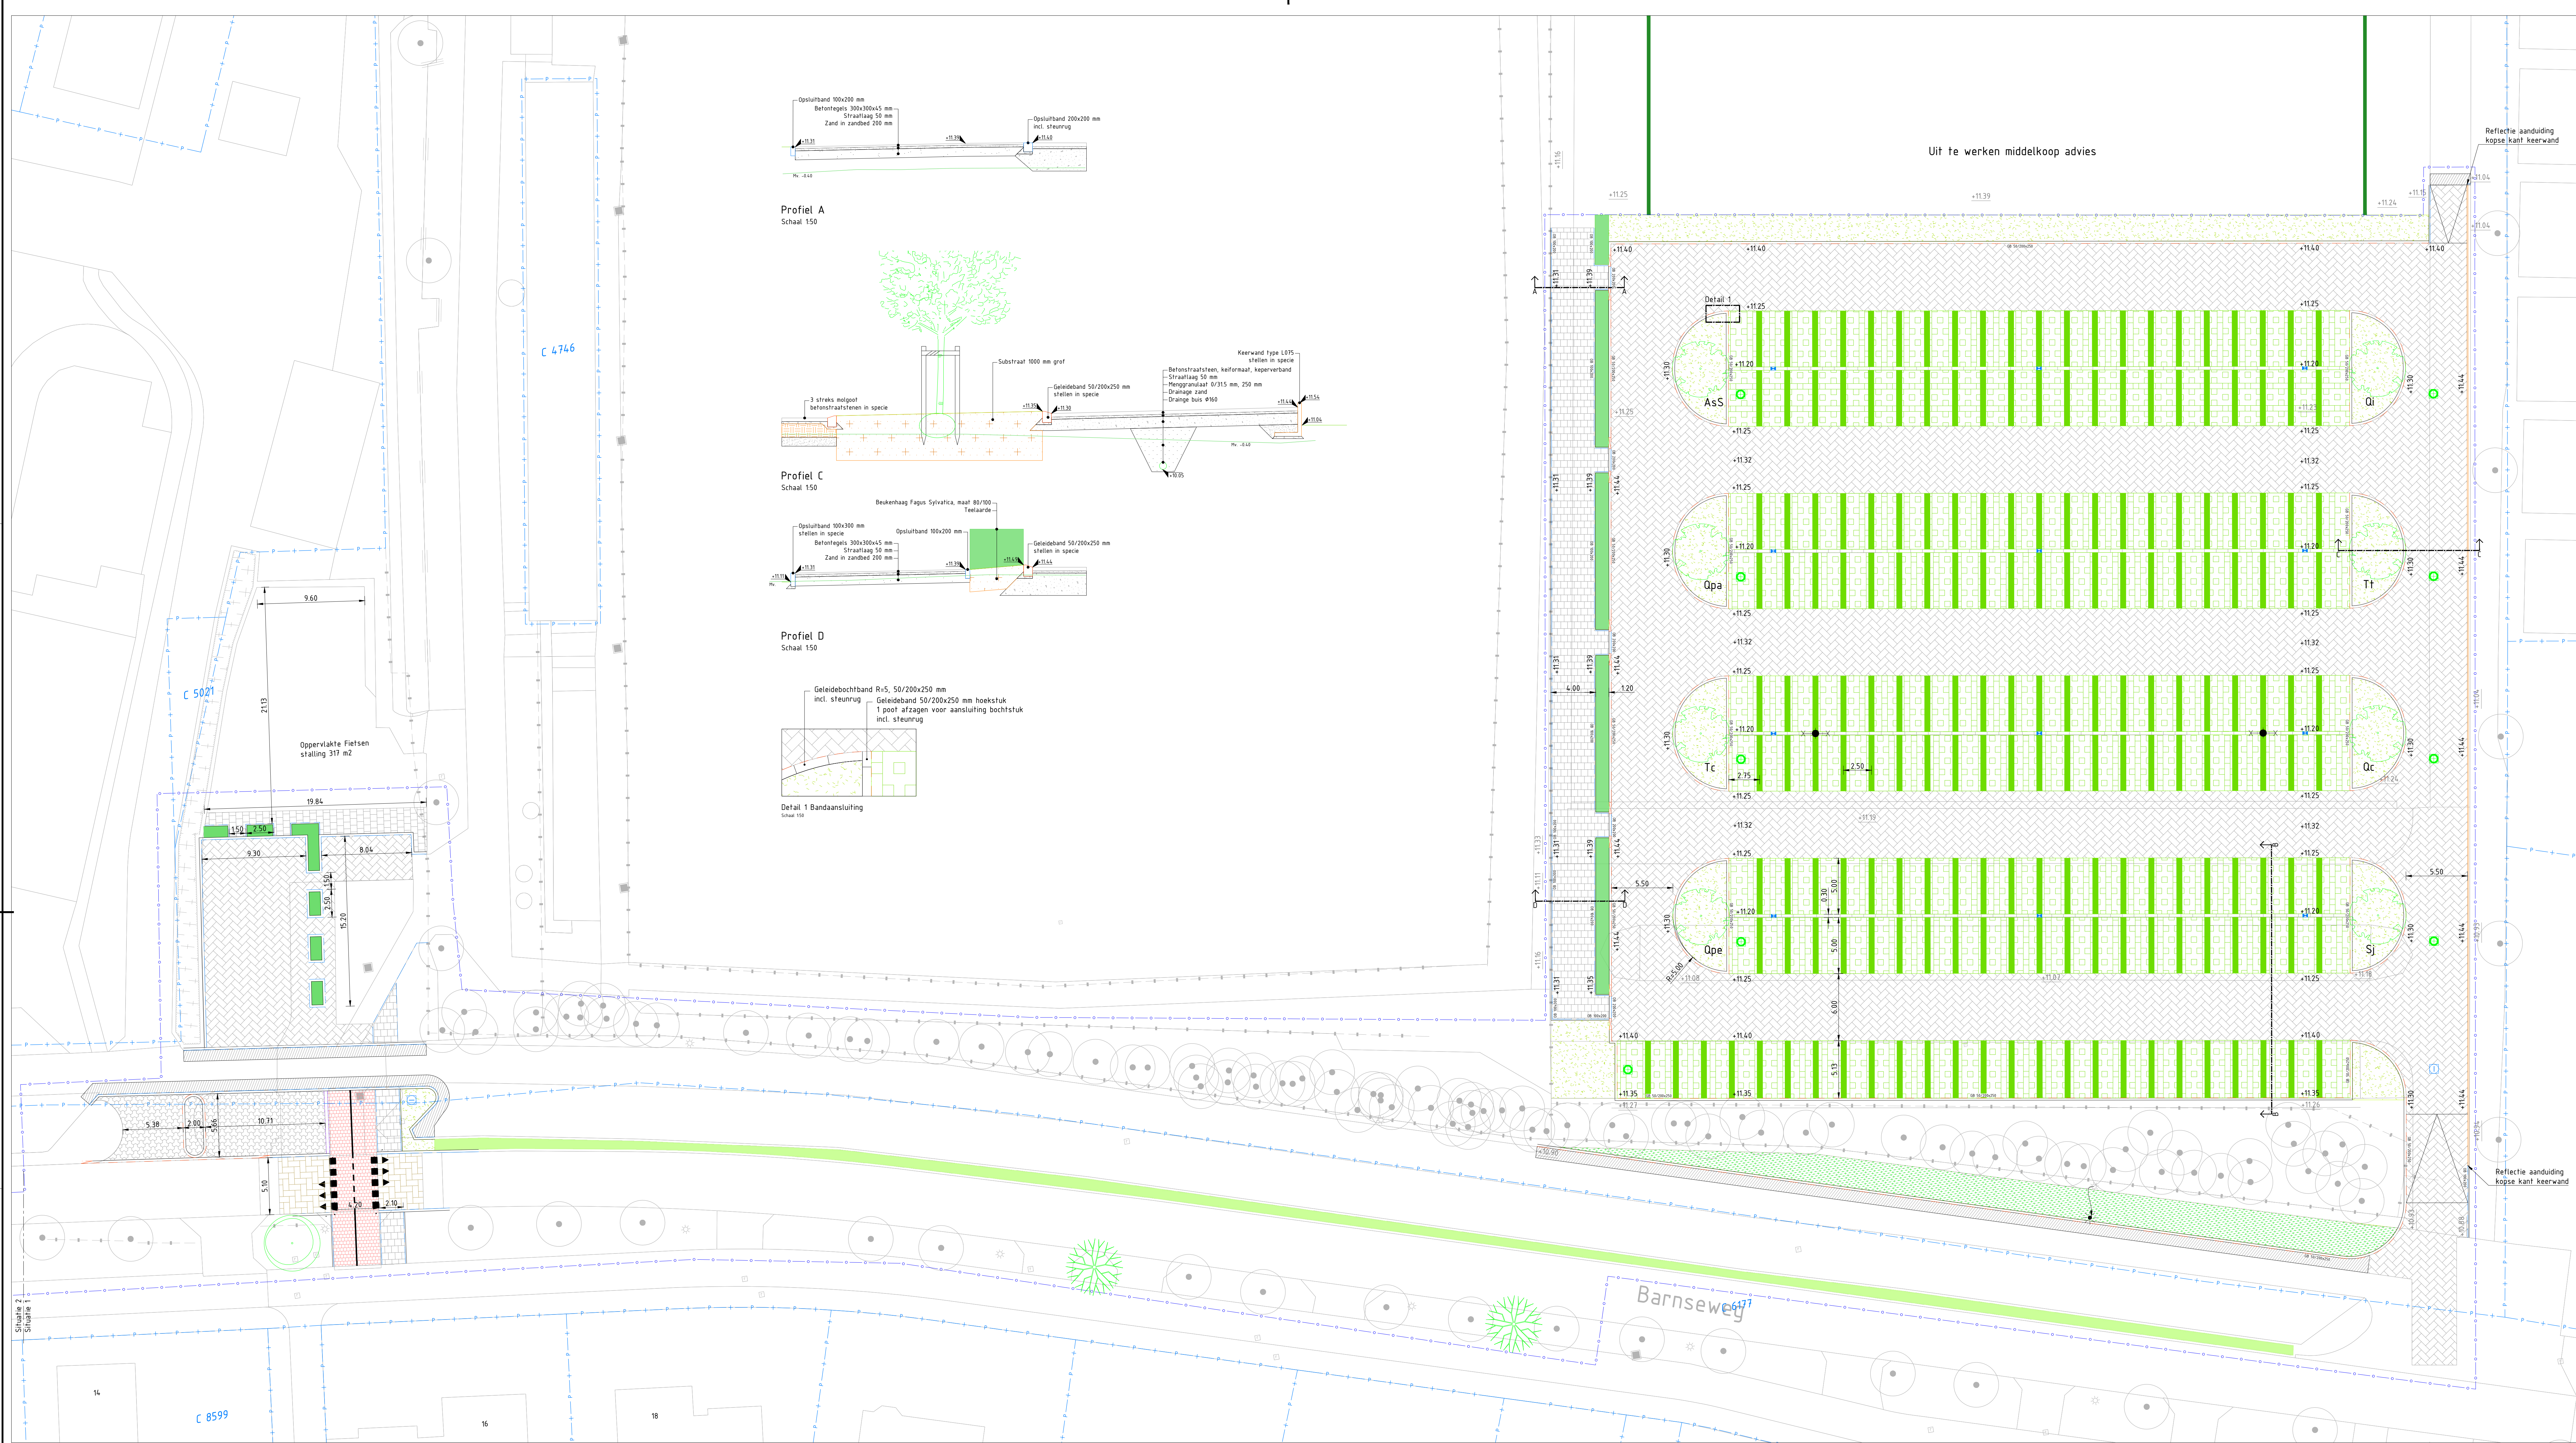



Profiel A
Schaal 1:50

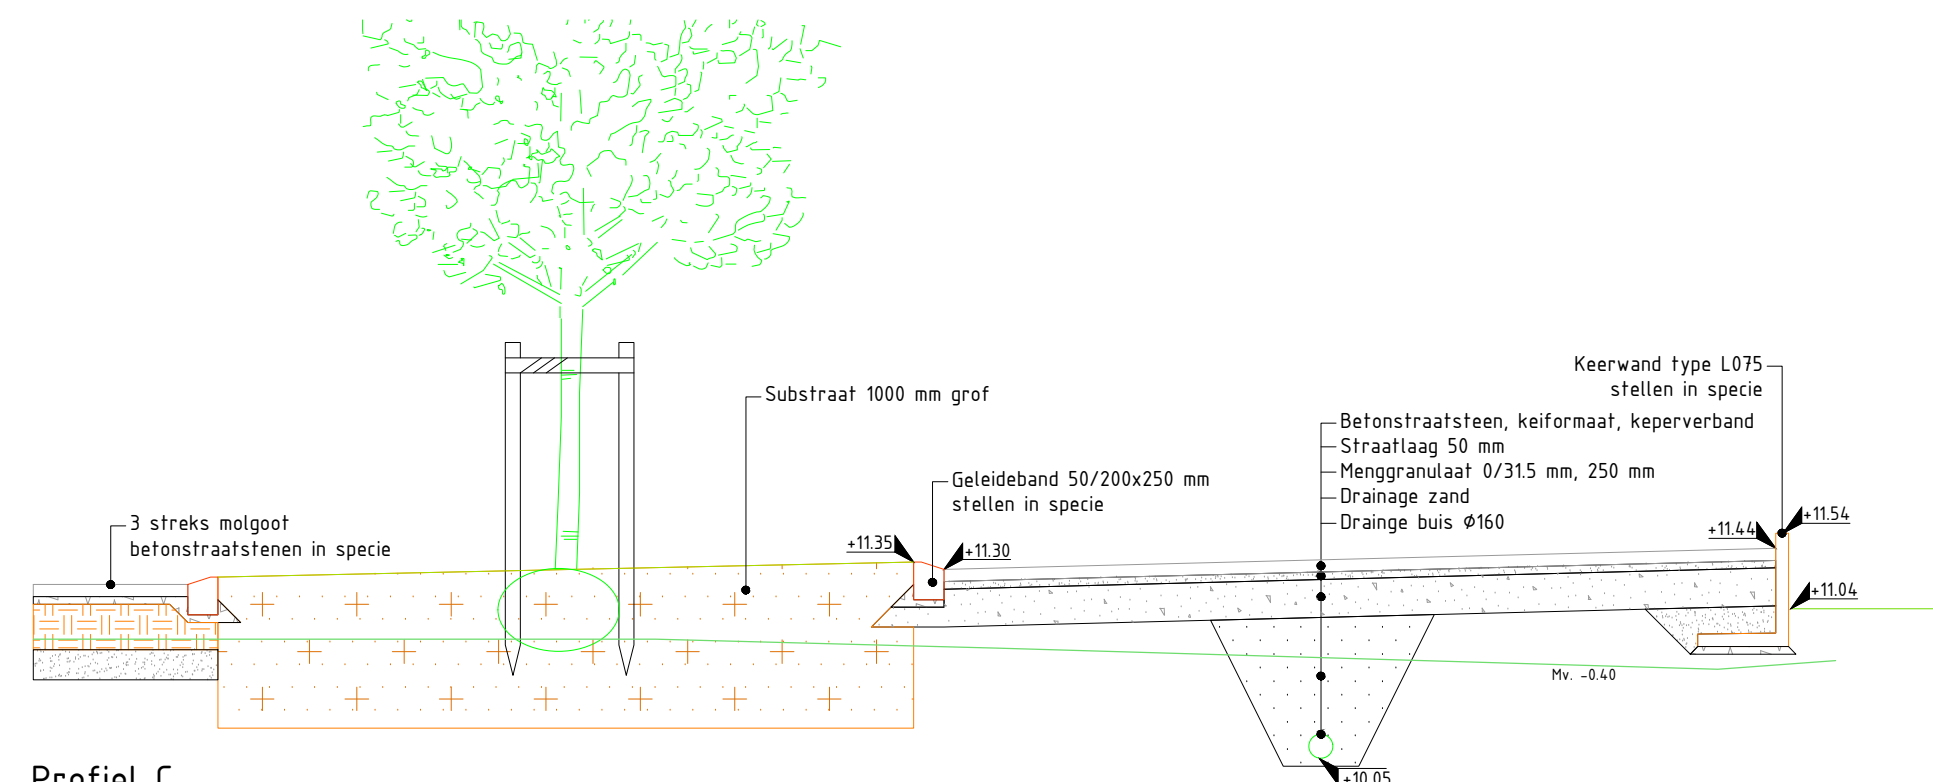

Profiel C
Schaal 1:50

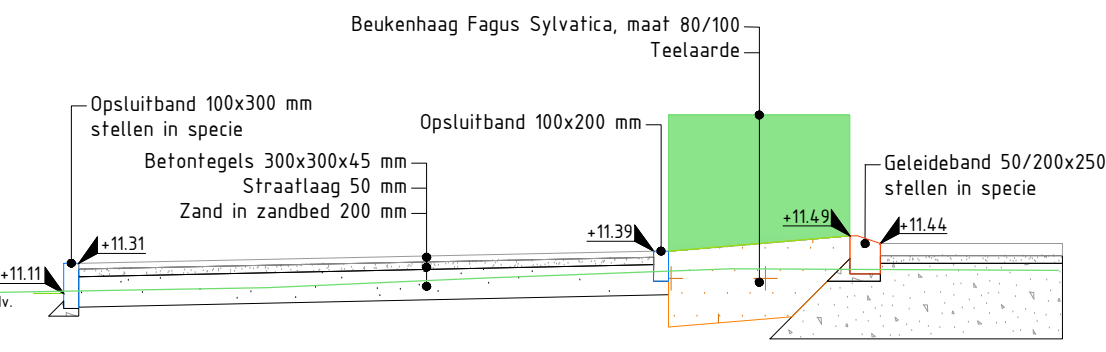


Profiel D
Schaal 1:50

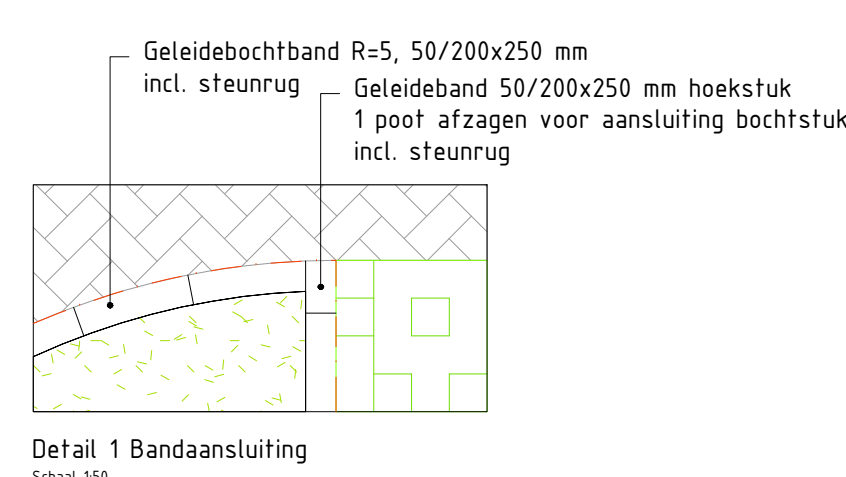

Verklaring

- | | | |
|--------------------------------------|---------------------------------------|---|
| Werkgrens | Dubbeklinkers | Nieuwe hoogte in NAP |
| kadastrale grens | Grasbetontegels | Bestaande hoogte in NAP |
| Oploofband, kleur: grijs | 100x200 mm / 100x300 mm | Verlichting verplaatsen door derden |
| Oploofband, kleur: grijs | 200x200 mm | Verplaatsen lichtmaat incl. aansluiting kabel |
| Geleideband, kleur: grijs | 50/200x250 mm | Sneeuwbes Symphoricarpos chamaejasme 'Blancok' maat 40/50 |
| Verloofband geleideband / Oploofband | Verloofband geleideband, kleur: grijs | Beukenhaag Fagus sylvatica maat 80/100 |
| Scheidingsband, kleur: grijs | 100/300x100 mm | Veldesdoorn Acer campestre maat 60/80 |
| Keerwand type: LOT5 | Keerwand type: LOT5 | Bosplanten: maat 60-80 |
| cross-stones | cross-stones | Acer campestre 20% |
| kleur: grijs | kleur: grijs | Corylus avellana 5% |
| Hergebruiken blokmarking | Hergebruiken blokmarking | Viburnum opulus 5% |
| hergebruiken markeringstreep | hergebruiken markeringstreep | Frangula alnus 5% |
| | | Ligustrum vulgare 5% |
| | | Tilia cordata 40% |
| | | Quercus robur 20% |

- | | | |
|---------------|---------------------------|-------|
| Quercus rubra | Maat: 20-25 cm | |
| Quercus robur | Maat: 20-25 cm | |
| Nieuwe bomen | | |
| Code | Naam | Maat |
| AsS | - Alnus spaethii 'Spaeth' | 18-20 |
| Qr | - Quercus cerris | 18-20 |
| Qi | - Quercus imbricaria | 18-20 |
| Qpa | - Quercus palustris | 18-20 |
| Qpe | - Quercus petraea | 18-20 |
| SJ | - Styphalegium japonicum | 18-20 |
| Tc | - Tilia cordata | 18-20 |
| Tt | - Tilia tomentosa | 18-20 |

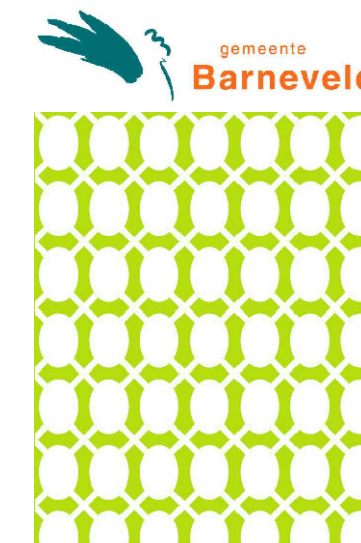

Barnseweg - SDVB
Definitiefontwerp
Nieuwe situatie bovengronds

Getekend	EaA	Blad 3 van 3
Datum	09-04-2024	
Schaal	1:200	
Tekeningnummer	CHV_BT_03_SDVB_D	
Status	Definitief	Formaat
Bestand	CHV_BT_02_SDVB_D_09042024.dwg	A0

