

# Montferland Milieu

*Bodemonderzoek & advies*

# 2022

## Historisch onderzoek

Muldersweg 4-6 te  
Kootwijkerbroek



MM22155

Montferland Milieu B.V.

30-8-2022

## TITELBLAD

|               |                                   |
|---------------|-----------------------------------|
| Projectnaam   | Muldersweg 4-6 te Kootwijkerbroek |
| Projectnummer | MM22155                           |

|                    |                         |
|--------------------|-------------------------|
| Straat             | Muldersweg 4-6          |
| Postcode en plaats | 3774 TB Kootwijkerbroek |
| Gemeente           | Barneveld               |

|            |                          |
|------------|--------------------------|
| Aanleiding | Bestemmingsplanwijziging |
|------------|--------------------------|

|              |            |
|--------------|------------|
| Versienummer | 1          |
| Status       | Definitief |
| Datum        | 30-08-2022 |

|           |                         |
|-----------|-------------------------|
| Plaats    | 's-Heerenberg           |
| Opsteller | Montferland Milieu B.V. |



## INHOUDSOPGAVE

|      |                                  |   |
|------|----------------------------------|---|
| 1.   | INLEIDING .....                  | 3 |
| 1.1  | Achtergrond.....                 | 3 |
| 1.2  | Betrouwbaarheid.....             | 3 |
| 1.3  | Onafhankelijkheid.....           | 3 |
| 1.4  | Leeswijzer .....                 | 3 |
| 2.   | VOORONDERZOEK.....               | 4 |
| 2.1  | Geraadpleegde bronnen.....       | 4 |
| 2.2  | Huidige situatie.....            | 4 |
| 2.3  | Historie .....                   | 5 |
| 2.4  | Bodemkwaliteitskaart.....        | 6 |
| 2.6  | Asbest .....                     | 6 |
| 2.7  | PFAS.....                        | 6 |
| 2.8  | Voorgaande onderzoeken .....     | 7 |
| 2.9  | Geohydrologie .....              | 7 |
| 2.10 | Locatie inspectie .....          | 7 |
| 3.   | CONCLUSIE.....                   | 8 |
| 3.1  | Algemeen.....                    | 8 |
| 3.2  | Conclusie en aanbevelingen ..... | 8 |

### BIJLAGEN

|           |                               |
|-----------|-------------------------------|
| BIJLAGE 1 | Topografische kaart           |
| BIJLAGE 2 | Kadastrale kaart met gegevens |
| BIJLAGE 3 | Situatietekening              |
| BIJLAGE 4 | Foto's                        |
| BIJLAGE 5 | Informatie vooronderzoek      |



## **1. INLEIDING**

### **1.1                   Achtergrond**

In opdracht van de initiatiefnemer heeft Montferland Milieu B.V. een historisch onderzoek verricht aan de Muldersweg 4-6 te Kootwijkerbroek (gemeente Barneveld).

Het historisch onderzoek is uitgevoerd in het kader van een voorgenomen bestemmingsplanwijziging. In het onderzoek wordt vastgesteld of er in het verleden bodembedreigende activiteiten hebben plaatsgevonden die aanleiding geven tot het uitvoeren van een verkennend bodem- en/of asbestonderzoek.

### **1.2                   Betrouwbaarheid**

Het vooronderzoek is uitgevoerd conform de Nederlandse Norm NEN5725 (*NEN 5725:2017 nl 'Bodem - Landbodem - Strategie voor het uitvoeren van vooronderzoek bij verkennend en nader onderzoek'*). Voor de informatie is Montferland Milieu B.V. afhankelijk van bronnen en beschikbare gegevens. De conclusies zijn dan ook gebaseerd op deze gegevens. Ondanks de zorgvuldigheid waar het onderzoek mee is uitgevoerd, is het altijd mogelijk dat plaatselijk de conclusie niet voldoet vanwege het ontbreken van gegevens,

### **1.3                   Onafhankelijkheid**

Tussen Montferland Milieu B.V. en de opdrachtgever is geen sprake van een relatie, die de onafhankelijkheid en de integriteit zouden beïnvloeden en/of haar werkzaamheden zou kunnen belemmeren.

### **1.4                   Leeswijzer**

In hoofdstuk 2 is de historische informatie beschreven. Aan de hand van deze gegevens zijn in hoofdstuk 3 de conclusies en aanbevelingen gedefinieerd.



## 2. VOORONDERZOEK

### 2.1 Geraadpleegde bronnen

Van de locatie en de directe omgeving zijn uit verschillende informatiebronnen gegevens verzameld over het historische, huidige en toekomstige gebruik, eventuele calamiteiten, eventueel eerder uitgevoerde bodemonderzoeken, de bodemopbouw en geohydrologie, verhardingen, kabels en leidingen. In bijlage 5 is de informatie van het vooronderzoek opgenomen.

Bij het vooronderzoek zijn de volgende bronnen geraadpleegd:

- informatie van de gemeente/omgevingsdienst
- informatie van de initiatiefnemer
- informatie uit het provinciaal informatiesysteem
- informatie van de website [topotijdreis.nl](http://topotijdreis.nl)
- informatie van de website [DINOloket.nl](http://DINOloket.nl)
- informatie van de website [ruimtelijkeplannen.nl](http://ruimtelijkeplannen.nl)

Opgemerkt wordt dat de voor het vooronderzoek geraadpleegde bronnen niet altijd zonder fouten en volledig zijn. Voor het verkrijgen van historische informatie is Montferland Milieu B.V. afhankelijk van deze bronnen, waardoor we niet kunnen instaan voor de juistheid en volledigheid van de verzamelde historische informatie. Montferland Milieu B.V. streeft wel naar het geven van een zo volledig mogelijk en betrouwbaar beeld.

### 2.2 Huidige situatie

De onderzoekslocatie is gelegen aan de Muldersweg 4-6 te Kootwijkerbroek. De locatie is kadastraal bekend als gemeente DGR03, sectie G, nummer(s) 2076, 3535, 3579, 4757, 4758 en 5759. De totale onderzoekslocatie heeft een oppervlakte van circa 7.830 m<sup>2</sup>. In bijlage 1 is de topografische kaart weergegeven. Bijlage 2 bevat de kadastrale kaart met kadastrale gegevens en in bijlage 3 is de situatietekening weergegeven.

De onderzoekslocatie is gelegen in het buitengebied van Kootwijkerbroek. De onderzoekslocatie bestaat in de huidige situatie uit een agrarisch perceel, er bevindt zich een woningen en bijgebouwen op het perceel. De initiatiefnemer is voornemens de bestemming te wijzigen naar 'wonen'.



Figuur 1: Weergave ruimtelijkeplannen.nl

## 2.3 Historie


### Informatie van de gemeente/omgevingsdienst

In het verleden heeft er een bovengrondse dieseltank (1.200 l) en een HBO-tank (200 l) op de onderzoekslocatie gestaan. De tanks zijn in de huidige situatie niet langer aanwezig. Op de locatie hebben zich in het verleden, voor zover bekend, geen calamiteiten voorgedaan.


Volgens de revisievergunning van 4-4-2005 vinden op het bedrijf meerdere activiteiten plaats die mogelijk tot verontreiniging van bodem en/of grondwater kunnen leiden. Dit betreft:

- De opslag van drijfmest;
- De opslag van dieselolie in een bovengrondse tank;
- Een spoelplaats voor veetransportmiddelen;
- Opslag van mogelijk bodembedreigende stoffen.

Het uitgangspunt is dat het bodemrisico van de activiteiten, ten gevolge van de bodembeschermende maatregelen/voorzieningen, uiteindelijk verwaarloosbaar is.

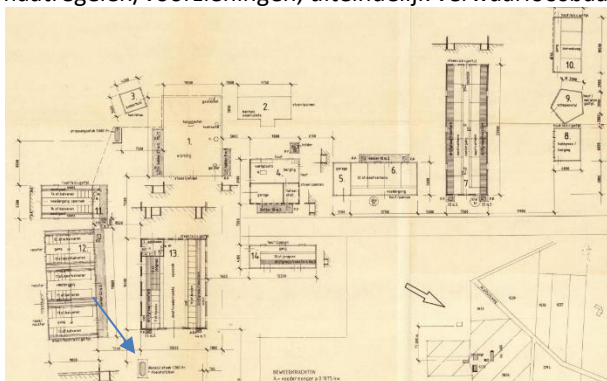

Figuur 9: Weergave Hinderwettekening 1992

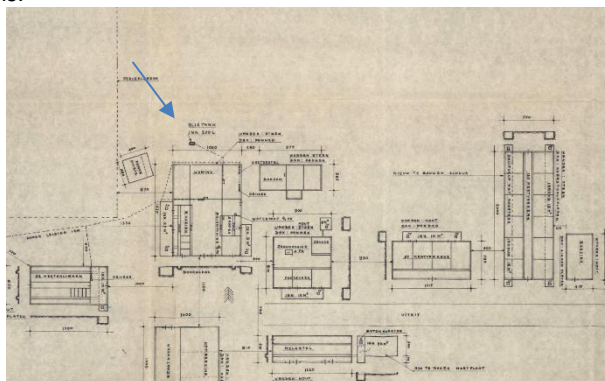

Figuur 10: Weergave Hinderwettekening 1974

### Informatie van de website [topotijdreis.nl](http://topotijdreis.nl)


Uit historisch kaartmateriaal is gebleken dat het perceel al voor 1920 bebouwd is geraakt. De historische kaarten uit 1920 en 1950 zijn enigszins verschoven en geven geen goed beeld van de locatie.




Figuur 4: Historische kaart (1920)



Figuur 5: Historische kaart (1950)

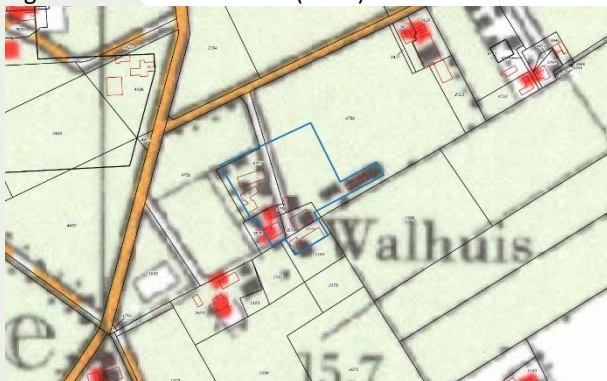

Figuur 6: Historische kaart (1980)

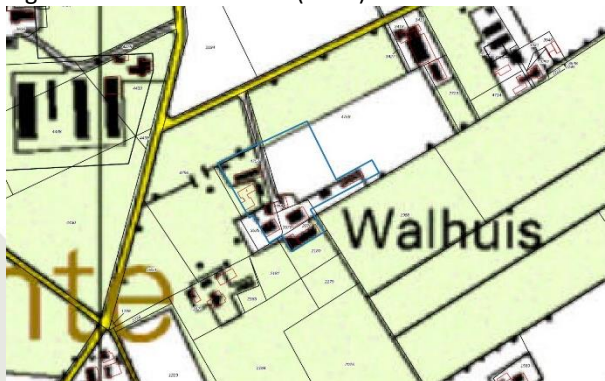

Figuur 7: Historische kaart (2005)

### **Informatie uit het provinciaal informatiesysteem**

Uit informatie van het provinciaal informatiesysteem blijkt dat er geen historische activiteiten van het perceel bekend zijn.




Figuur 8: Weergave omgevingsrapportage

### **2.4 Bodemkwaliteitskaart**

De gemeente Barneveld beschikt over een (regionale) bodemkwaliteitskaart. De uitkomsten van het onderzoek kunnen met de in deze kaart genoemde achtergrondgehalten worden vergeleken. Over het algemeen vindt dit echter alleen plaats als in de grondmonsters matig of sterk verhoogde gehalten zijn aangetoond. De onderzoekslocatie ligt binnen de bodemfunctie "Overig".

### **2.6 Asbest**

Volgens de asbestdakenkaart van de provincie Gelderland is de locatie verdacht (paars) op het voorkomen van asbesthoudende dakplaten. Er zijn geen gegevens bekend omtrent eventuele verhardingslagen, dempingen of verdachte activiteiten. Uit de uitgevoerde asbestinventarisaties blijkt dat het regenwater niet overal wordt/werd opgevangen door dakgoten en/of is er een duurzame verharding aanwezig. Hierdoor is/was de besmetting van het maaiveld zeer groot.

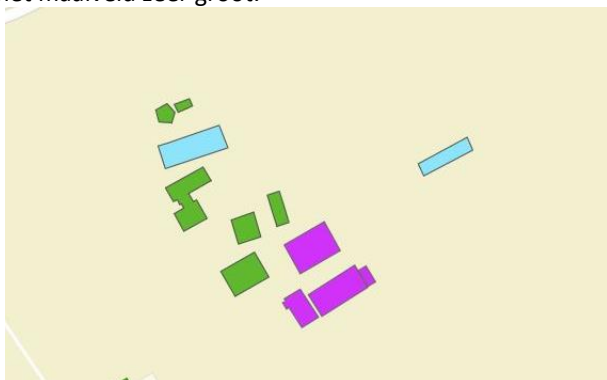

Figuur 9: Weergave asbestdakenkaart



Figuur 10: Druppelzone

### **2.7 PFAS**


Er zijn geen specifieke aanwijzingen voor de aanwezigheid van PFAS ter plaatse van de onderzoekslocatie. Atmosferische depositie kan de enige (beperkte) bron van PFAS-verontreiniging op het de locatie zijn. Van atmosferische depositie is bekend dat dit beperkt tot verhoogde PFAS-gehalten bevat voornamelijk in de bovengrond.



## **2.8 Voorgaande onderzoeken**

Op de onderzoekslocatie is in 2002 door Midden Nederland Milieu B.V. een verkennend bodemonderzoek uitgevoerd. Dit is gerapporteerd onder projectnummer: vo/vdb/2002/034. Destijds er zowel in de boven- als ondergrond geen verhoogde gehalten aangetoond. Het grondwater bleek licht verontreinigd met koper en zink.

In de directe omgeving van de projectlocatie zijn geen relevante bodemverontreiniging aanwezig die eventueel invloed hebben op de onderzoeksstrategie.

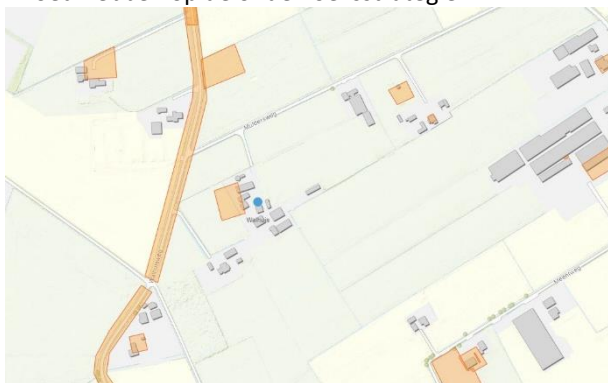

Figuur 11: Voorgaande onderzoeken



Figuur 12: Verontreinigings- saneringscontouren

## **2.9 Geohydrologie**

Op basis van de geologische overzichtskaarten en grondwaterkaart van Nederland kan het volgende beeld van de bodemopbouw worden geschetst.

Het maaiveld bevindt zich volgens het Actueel Hoogtebestand Nederland op een hoogte van circa 16,0 m +NAP. De gemiddelde stand van het freatisch grondwater bedraagt  $\pm 15,0$  m +NAP, waardoor het grondwater zich op  $\pm 1,0$  m -mv zou bevinden. Uit de grondwaterkaarten van TNO blijkt dat de regionale grondwaterstromingsrichting westelijk is gericht. De lokale grondwaterstromingsrichting kan plaatselijk worden beïnvloed door sloten, beken, rivieren, rioleringen, onttrekkingen e.d.

## **2.10 Locatie inspectie**

Bij de locatie inspectie zijn geen bijzonderheden waargenomen. De onderzoekslocatie werd aangetroffen zoals op basis van het vooronderzoek kon worden verwacht. De tanks en spoelplaats zijn in de huidige situatie niet aanwezig.

### 3. CONCLUSIE

#### **3.1 Algemeen**

In opdracht van de initiatiefnemer heeft Montferland Milieu B.V. een historisch onderzoek verricht aan de Muldersweg 4-6 te Kootwijkerbroek (gemeente Barneveld). Het historisch onderzoek is uitgevoerd in het kader van een voorgenomen bestemmingsplanwijziging.

#### **3.2 Conclusie en aanbevelingen**

Uit het uitgevoerde historisch onderzoek kan het volgende worden geconcludeerd:

- Op de onderzoekslocatie hebben voorheen twee bovengrondse brandstoftanks gestaan. De tanklocaties dienen als verdachte deellocatie onderzocht te worden.
- Een aantal bijgebouwen zijn voorzien van asbestverdachte dakbeplating. Aangezien er geen dakgoten aan de bebouwing aanwezig zijn (geweest) en niet overal verharding onder aanwezig is dient de toplaag van de bodem (de druppelzone) onderzocht te worden op het voorkomen van asbest in de bodem.
- Op basis van dit onderzoek kan worden gesteld dat er een vervolgonderzoek volgens de NEN5740/NEN5707 behoeft te worden uitgevoerd.

#### ***Standaard slotopmerking:***

Opgemerkt wordt dat wij slechts een adviserende taak hebben en dat het bevoegd gezag de noodzaak tot de uitvoering van verkennend, nader of aanvullend onderzoek vaststelt.

Vermeld dient tevens te worden dat op basis van voorliggend onderzoek geen conclusies kunnen worden getrokken omtrent de bodemkwaliteit van andere terreindelen of aangrenzende percelen.


Eventueel vrijkomende grond kan niet zondermeer in het grondverkeer worden opgenomen. Mocht de grond naar elders worden getransporteerd, dient te worden nagegaan in hoeverre de kwaliteit van de af te voeren grond overeenstemt met de verwerkingsmogelijkheden die voor de betreffende stort- c.q. hergebruikslocatie gelden. Deze zijn geformuleerd in het Besluit bodemkwaliteit. Aanbevolen wordt dan ook de eindverwerkingslocatie in overleg met het bevoegd gezag vast te stellen. Mocht grondwater onttrokken worden t.b.v. bemaling, dient bekeken te worden in hoeverre de grondwaterkwaliteit de lozingsnormen overschrijdt.



## BIJLAGE 1:

### Topografische kaart



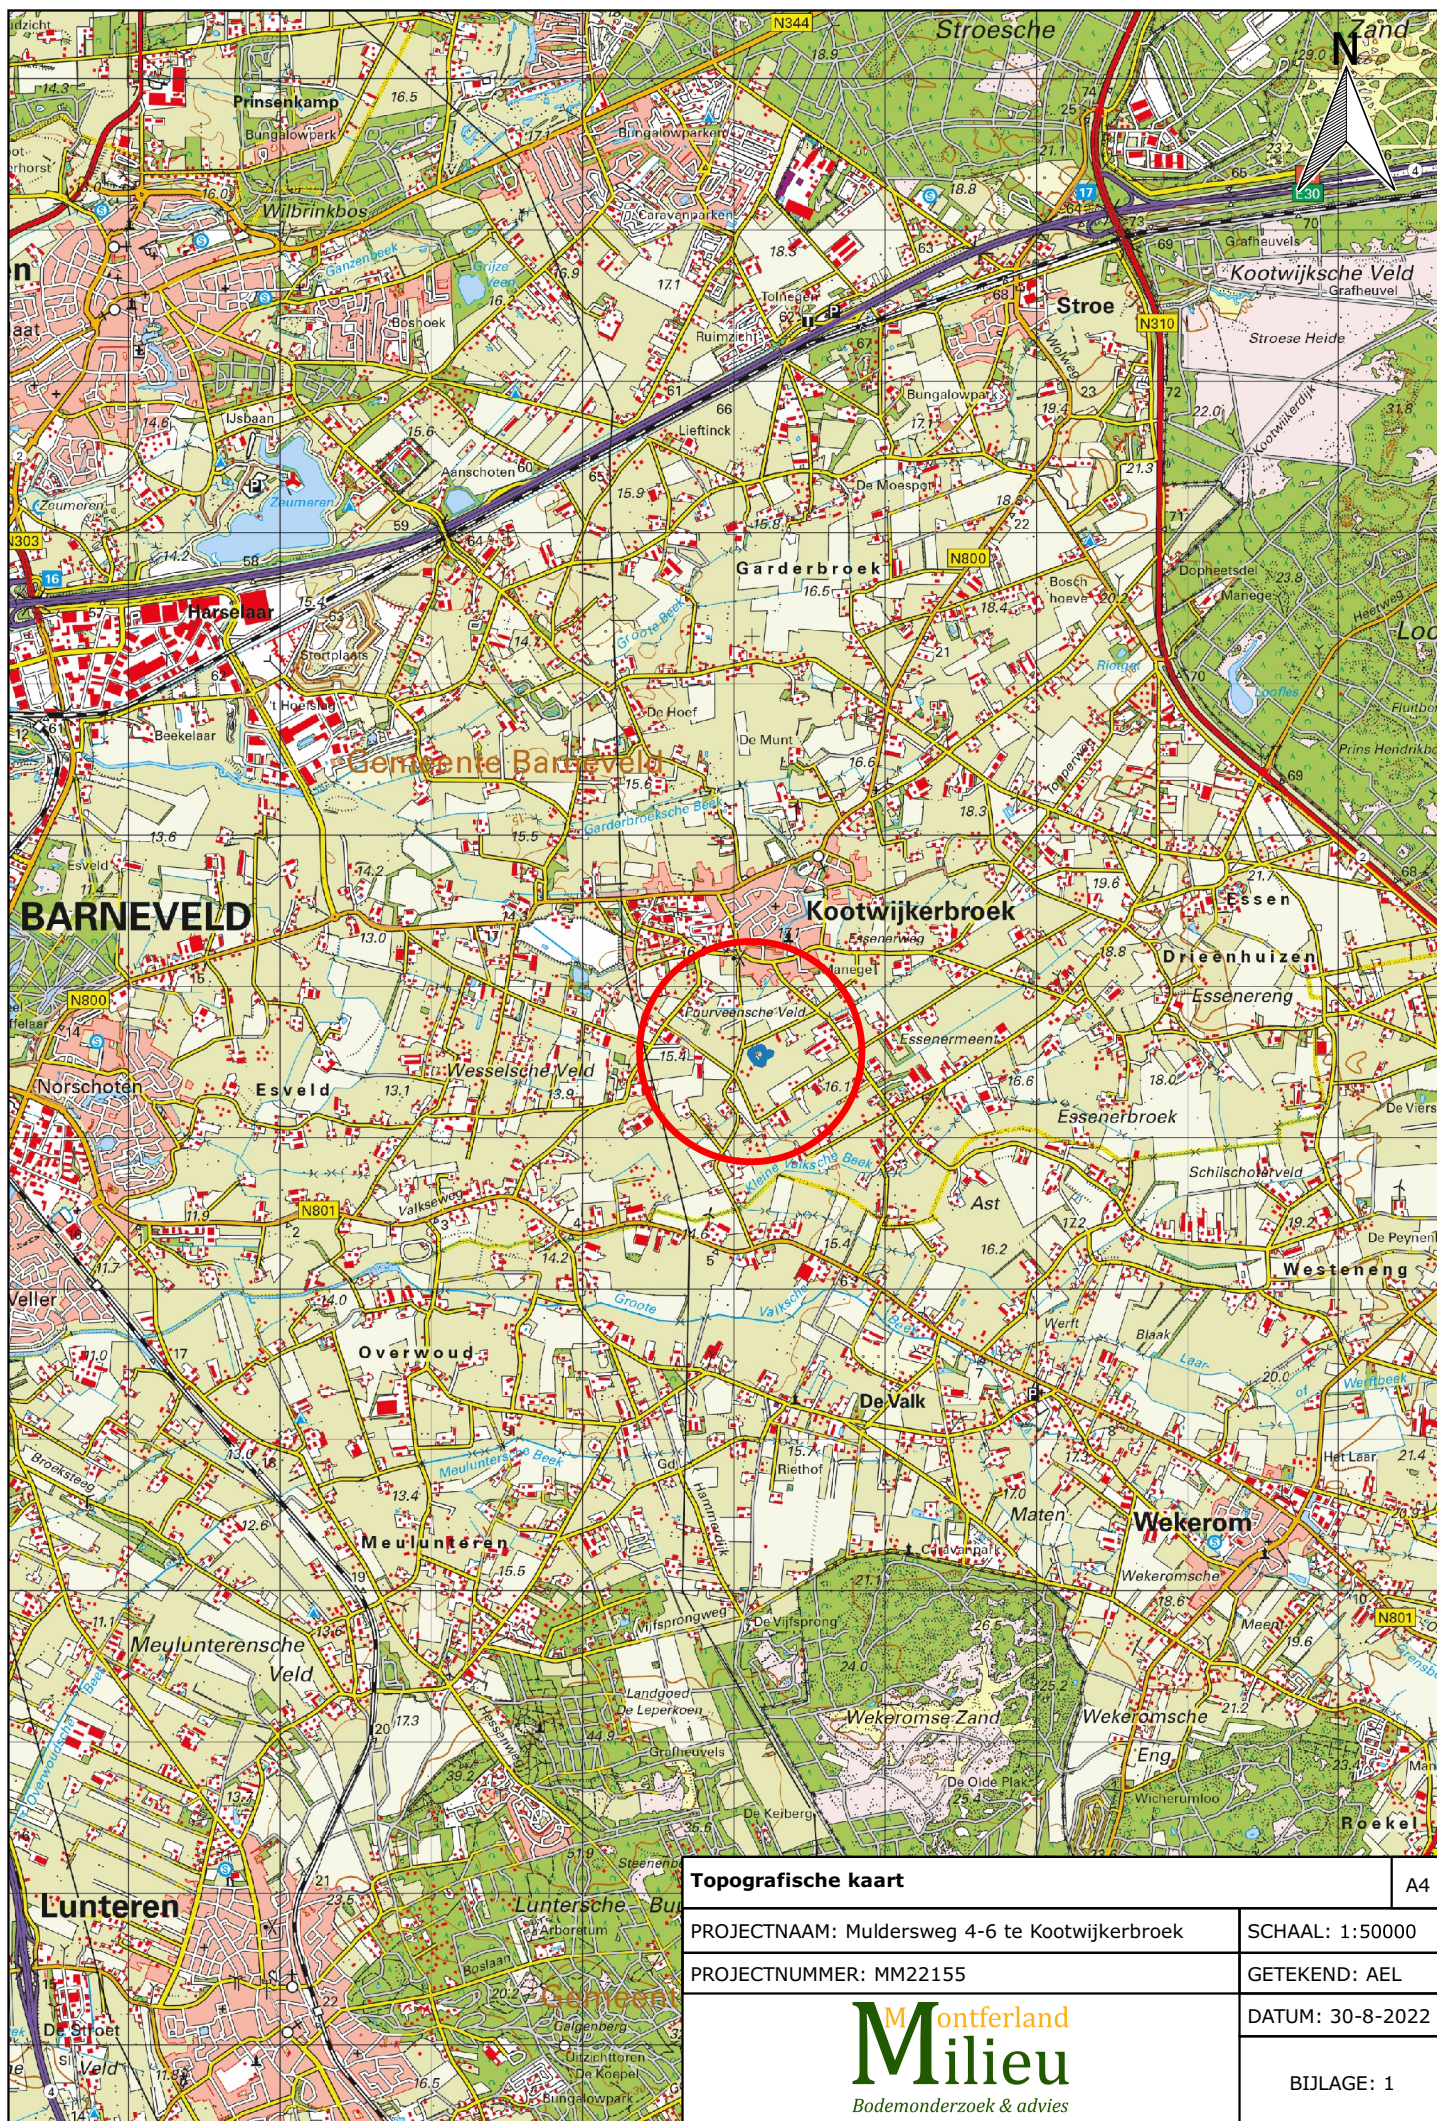

|   |  |                  |
|---|--|------------------|
| Topografische kaart                                                                                             |  | A4               |
| PROJECTNAAM: Muldersweg 4-6 te Kootwijkerbroek                                                                  |  | SCHAAL: 1:50000  |
| PROJECTNUMMER: MM22155                                                                                          |  | GETEKEND: AEL    |
| <br>Bodemonderzoek & advies |  | DATUM: 30-8-2022 |
|   |  | BIJLAGE: 1       |





## BIJLAGE 2:

### Kadastrale kaart met gegevens





# Kadastraal object

|                      |                                  |
|----------------------|----------------------------------|
| Kadastrale gemeente: | DGR03                            |
| Sectie:              | G                                |
| Perceel:             | 2076-3535-3579<br>4757-4758-4759 |

## Kadastrale kaart

A4

|                                                                                      |                  |
|--------------------------------------------------------------------------------------|------------------|
| PROJECTNAAM: Muldersweg 4-6 te Kootwijkerbroek                                       | SCHAAL: 1:2000   |
| PROJECTNUMMER: MM22155                                                               | GETEKEND: AEL    |
|  | DATUM: 30-8-2022 |
|                                                                                      | BIJLAGE: 2       |



## BIJLAGE 3:

### Situatietekening met monsternamepunten





## Legenda

- Huidig bouwvlak
- Bebouwing
- Druppelzone
- Bovengrondse tank

## Situatietekening

A4

PROJECTNAAM: Muldersweg 4-6 te Kootwijkerbroek

SCHAAL: 1:750

PROJECTNUMMER: MM22155

GETEKEND: AEL

**Montferland**  
**Milieu**  
Bodemonderzoek & advies

DATUM: 30-8-2022

BIJLAGE: 3





BIJLAGE 4:  
Projectfoto's

M



M










## BIJLAGE 5:

### Informatie vooronderzoek

## Muldersweg 4-6 te Kootwijkerbroek

## Omgevingsrapportage

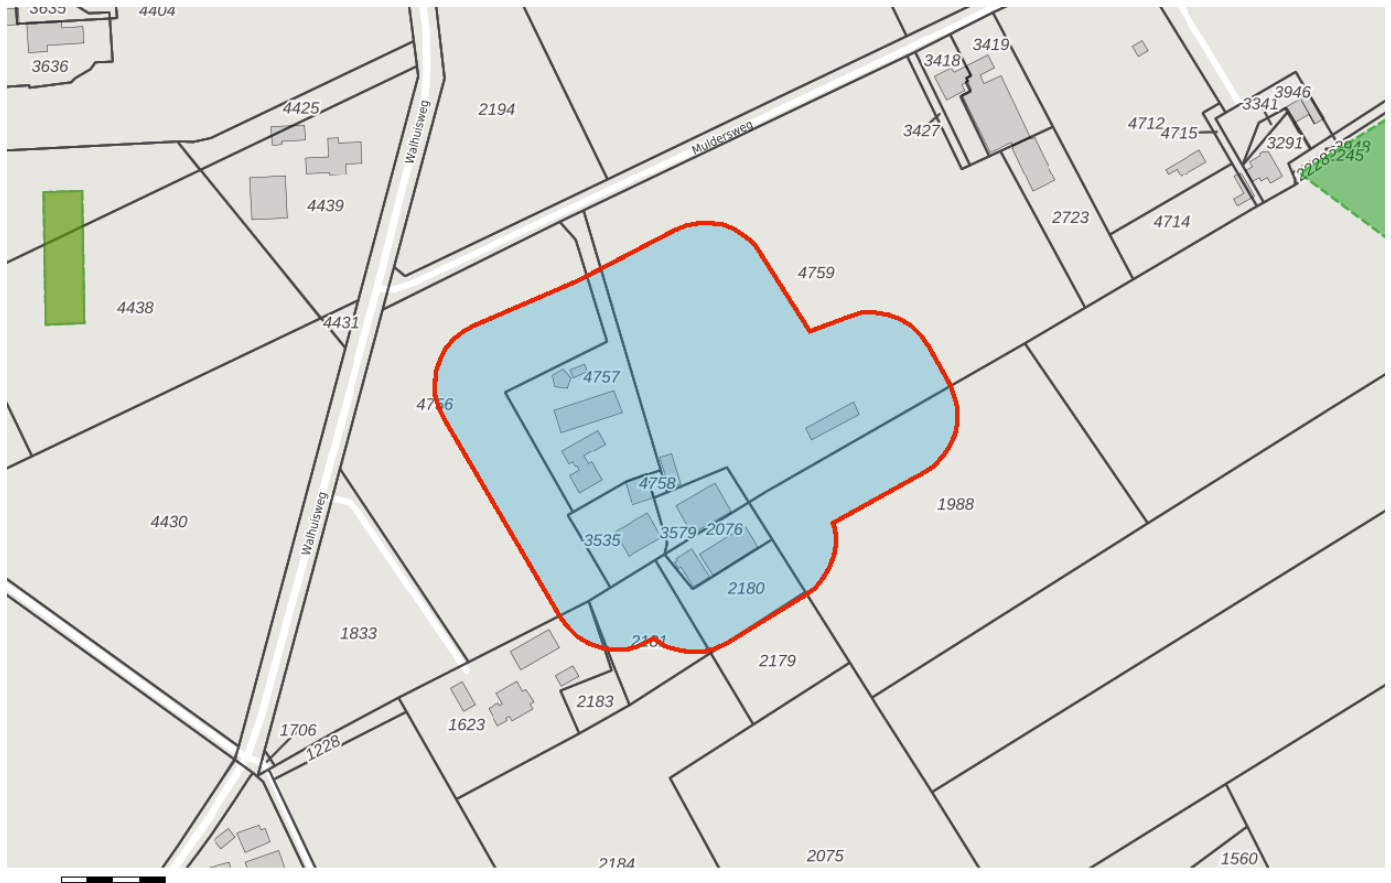

## Bodem

- ☐ Locaties

## Ondergrond

-  Kadastraal perceel
-  topografie
-  Selectie



## Inhoudsopgave

Voorblad  
Inhoudsopgave  
Inleiding  
Kaarten  
Disclaimer  
Toelichting

De provincie Gelderland en de twee grote Gelderse gemeenten Arnhem en Nijmegen zijn in het kader van de Wet bodembescherming (Wbb) aangewezen als de instanties die toezien op het saneren van verontreinigde bodem en het voorkomen van nieuwe bodemverontreiniging (. Zij sturen de bodemsaneringsoperatie en voeren zelf bodemsanereringen uit en beoordelen plannen en saneringen die door anderen (bedrijven, particulieren en gemeenten) worden uitgevoerd. Hierbij kan de provincie juridische en financiële instrumenten inzetten. In dit kader worden bodemgegevens verzameld in het bodeminformatiesysteem (BIS) van de provincie.

In deze rapportage treft u gegevens aan die afkomstig zijn uit het BIS van de provincie Gelderland. Hiermee krijgt u een indruk van de aan- of afwezigheid van gegevens over mogelijke bodemverontreiniging in het geselecteerde gebied. De twee grote gemeenten hebben hun eigen BIS. Gegevens van die gemeenten worden niet in deze rapportage weergegeven.

Het ontbreken van gegevens in het BIS of deze rapportage wil niet zeggen dat er geen bodemverontreiniging op een perceel of in een gebied aanwezig is.

De provincie zal aansturen op sanering van alle historische verontreinigingen (ontstaan voor 1987) die risico's veroorzaken (dit zijn de spoedlocaties die tot de werkvoorraad van de provincie behoren). In het rapport wordt per locatie aangegeven (Vervolg Wbb-traject) of een locatie nog tot de werkvoorraad behoort en welke vervolg in dat kader wordt verwacht.

Dit rapport bestaat uit vier delen:

1. Deze pagina bevat een tekening van het geselecteerde gebied.
2. Informatie over het geselecteerde gebied, per locatie gegroepeerd  
De in het bodeminformatiesysteem van de provincie Gelderland aangetroffen informatie over locaties die zich binnen het geselecteerde gebied bevinden.
3. Disclaimer
4. Toelichting op de rapportage. Hier vindt u de uitleg van de gegevens die in dit rapport zijn vermeld.

Als u vragen heeft over de in dit rapport vermelde gegevens dan kunt u contact opnemen met de provincie Gelderland via <https://www.gelderland.nl/Contact> door het invullen van een vragenformulier. Dit wordt automatisch toegezonden aan het PROVINCIELOKET

of te bellen naar 026 – 359 99 99.

Binnen het aangegeven zoekgebied is geen informatie aangetroffen.





De bodeminformatie die u in deze rapportage aantreft is met zorg door gemeenten of provincie in het bodeminformatiesysteem ingevoerd. Toch kan het voorkomen dat informatie is verouderd, onvolledig is of onjuistheden bevat. De provincie Gelderland is niet aansprakelijk voor enigerlei schade die het directe of indirecte gevolg is van of in verband staat met het gebruik van deze informatie. Het ontbreken van gegevens in het BIS of deze rapportage wil niet zeggen dat er geen bodemverontreiniging op een perceel of in een gebied aanwezig is. Deze rapportage bevat geen gegevens van de twee grote gemeenten in de provincie Gelderland die zelf bevoegd gezag Wet bodembescherming zijn (Arnhem en Nijmegen). Als u fouten of onvolkomenheden in de rapportage aantreft kunt u ons helpen door dit te melden via <https://www.gelderland.nl/Contact> door het invullen van een vragenformulier. Dit wordt automatisch toegezonden aan het PROVINCIELOKET of te bellen naar 026 – 359 99 99.

## Toelichting

### *Locatie*

Algemene gegevens waaronder de locatie in het BIS bekend is. Daarnaast wordt aangegeven of de locatie betrekking heeft op een verontreiniging die na 1 januari 1987 is ontstaan (een zorgplicht geval dat onmiddellijk ongedaan gemaakt moet worden/zijn).

### *Status*

In de wet bodembescherming wordt onderscheid gemaakt tussen ernstige en niet ernstige verontreinigingen. Bij ernstige verontreinigingen wordt vervolgens beoordeeld of bij het huidige gebruik er mogelijke risico's aanwezig zijn. Op basis van de beschikbare gegevens wordt de verontreinigingssituatie zo goed mogelijk ingeschat en vermeld onder het veld 'beoordeling'. Pas als de verontreiniging voldoende is onderzocht wordt de conclusie vastgelegd in een formeel besluit. Dit is onder het veld 'Beschikking' aangegeven.

### *Sanering*

In een saneringsplan wordt aangegeven hoe de sanering wordt uitgevoerd. Dit kan voor een beperkt deel van het terrein gelden (deelsanering) of in verschillende fasen worden uitgevoerd. Als het bevoegd gezag een termijn heeft afgegeven voor het starten van de sanering dan wordt dat hier vermeld. Indien wordt ingestemd met het eindresultaat van de sanering (vastgelegd in een evaluatierapport) wordt ook de einddatum van de sanering ingevuld.

### *Uitgevoerde onderzoeken*

Een lijst van rapporten die betrekking hebben op de locatie. Deze rapporten worden in het geval van ernstige verontreiniging beoordeeld door het bevoegd gezag Wbb.

### *(Mogelijk) Verontreinigende activiteiten*

Dit is een overzicht van bekende historische (bedrijfs)activiteiten die op de locatie aanwezig zijn geweest en mogelijk bodemverontreiniging veroorzaakt hebben. Deze potentiële verontreinigingsbronnen vormen het zogenaamde. Historisch Bodem Bestand (HBB).

### *Besluiten*

Op basis van de aangeleverde rapporten doet het bevoegd gezag uitspraak over de mate van verontreiniging (ernst), de spoedeisendheid van saneren (spoed), te nemen maatregelen voor, na en tijdens sanering, saneringsplannen en de uitvoering van de sanering (evaluatie). In dit overzicht worden de door de provincie Gelderland genomen besluiten vermeld.


### *Saneringscontouren*

Indien sprake is van een deelsanering of verschillende fasen dan worden meerdere contouren vermeld. Per fase of deel wordt aangegeven welke saneringsvariant voor de boven- of ondergrond uiteindelijk is uitgevoerd.

### *Zorgmaatregelen/gebruiksbeperkingen*

Als na sanering nog verontreiniging is achtergebleven zijn maatregelen genomen om blootstelling aan of verspreiding van deze (rest)verontreiniging te voorkomen. Deze maatregelen worden in het BIS geregistreerd. Het bevoegd gezag houdt toezicht op het in standhouden van deze maatregelen.



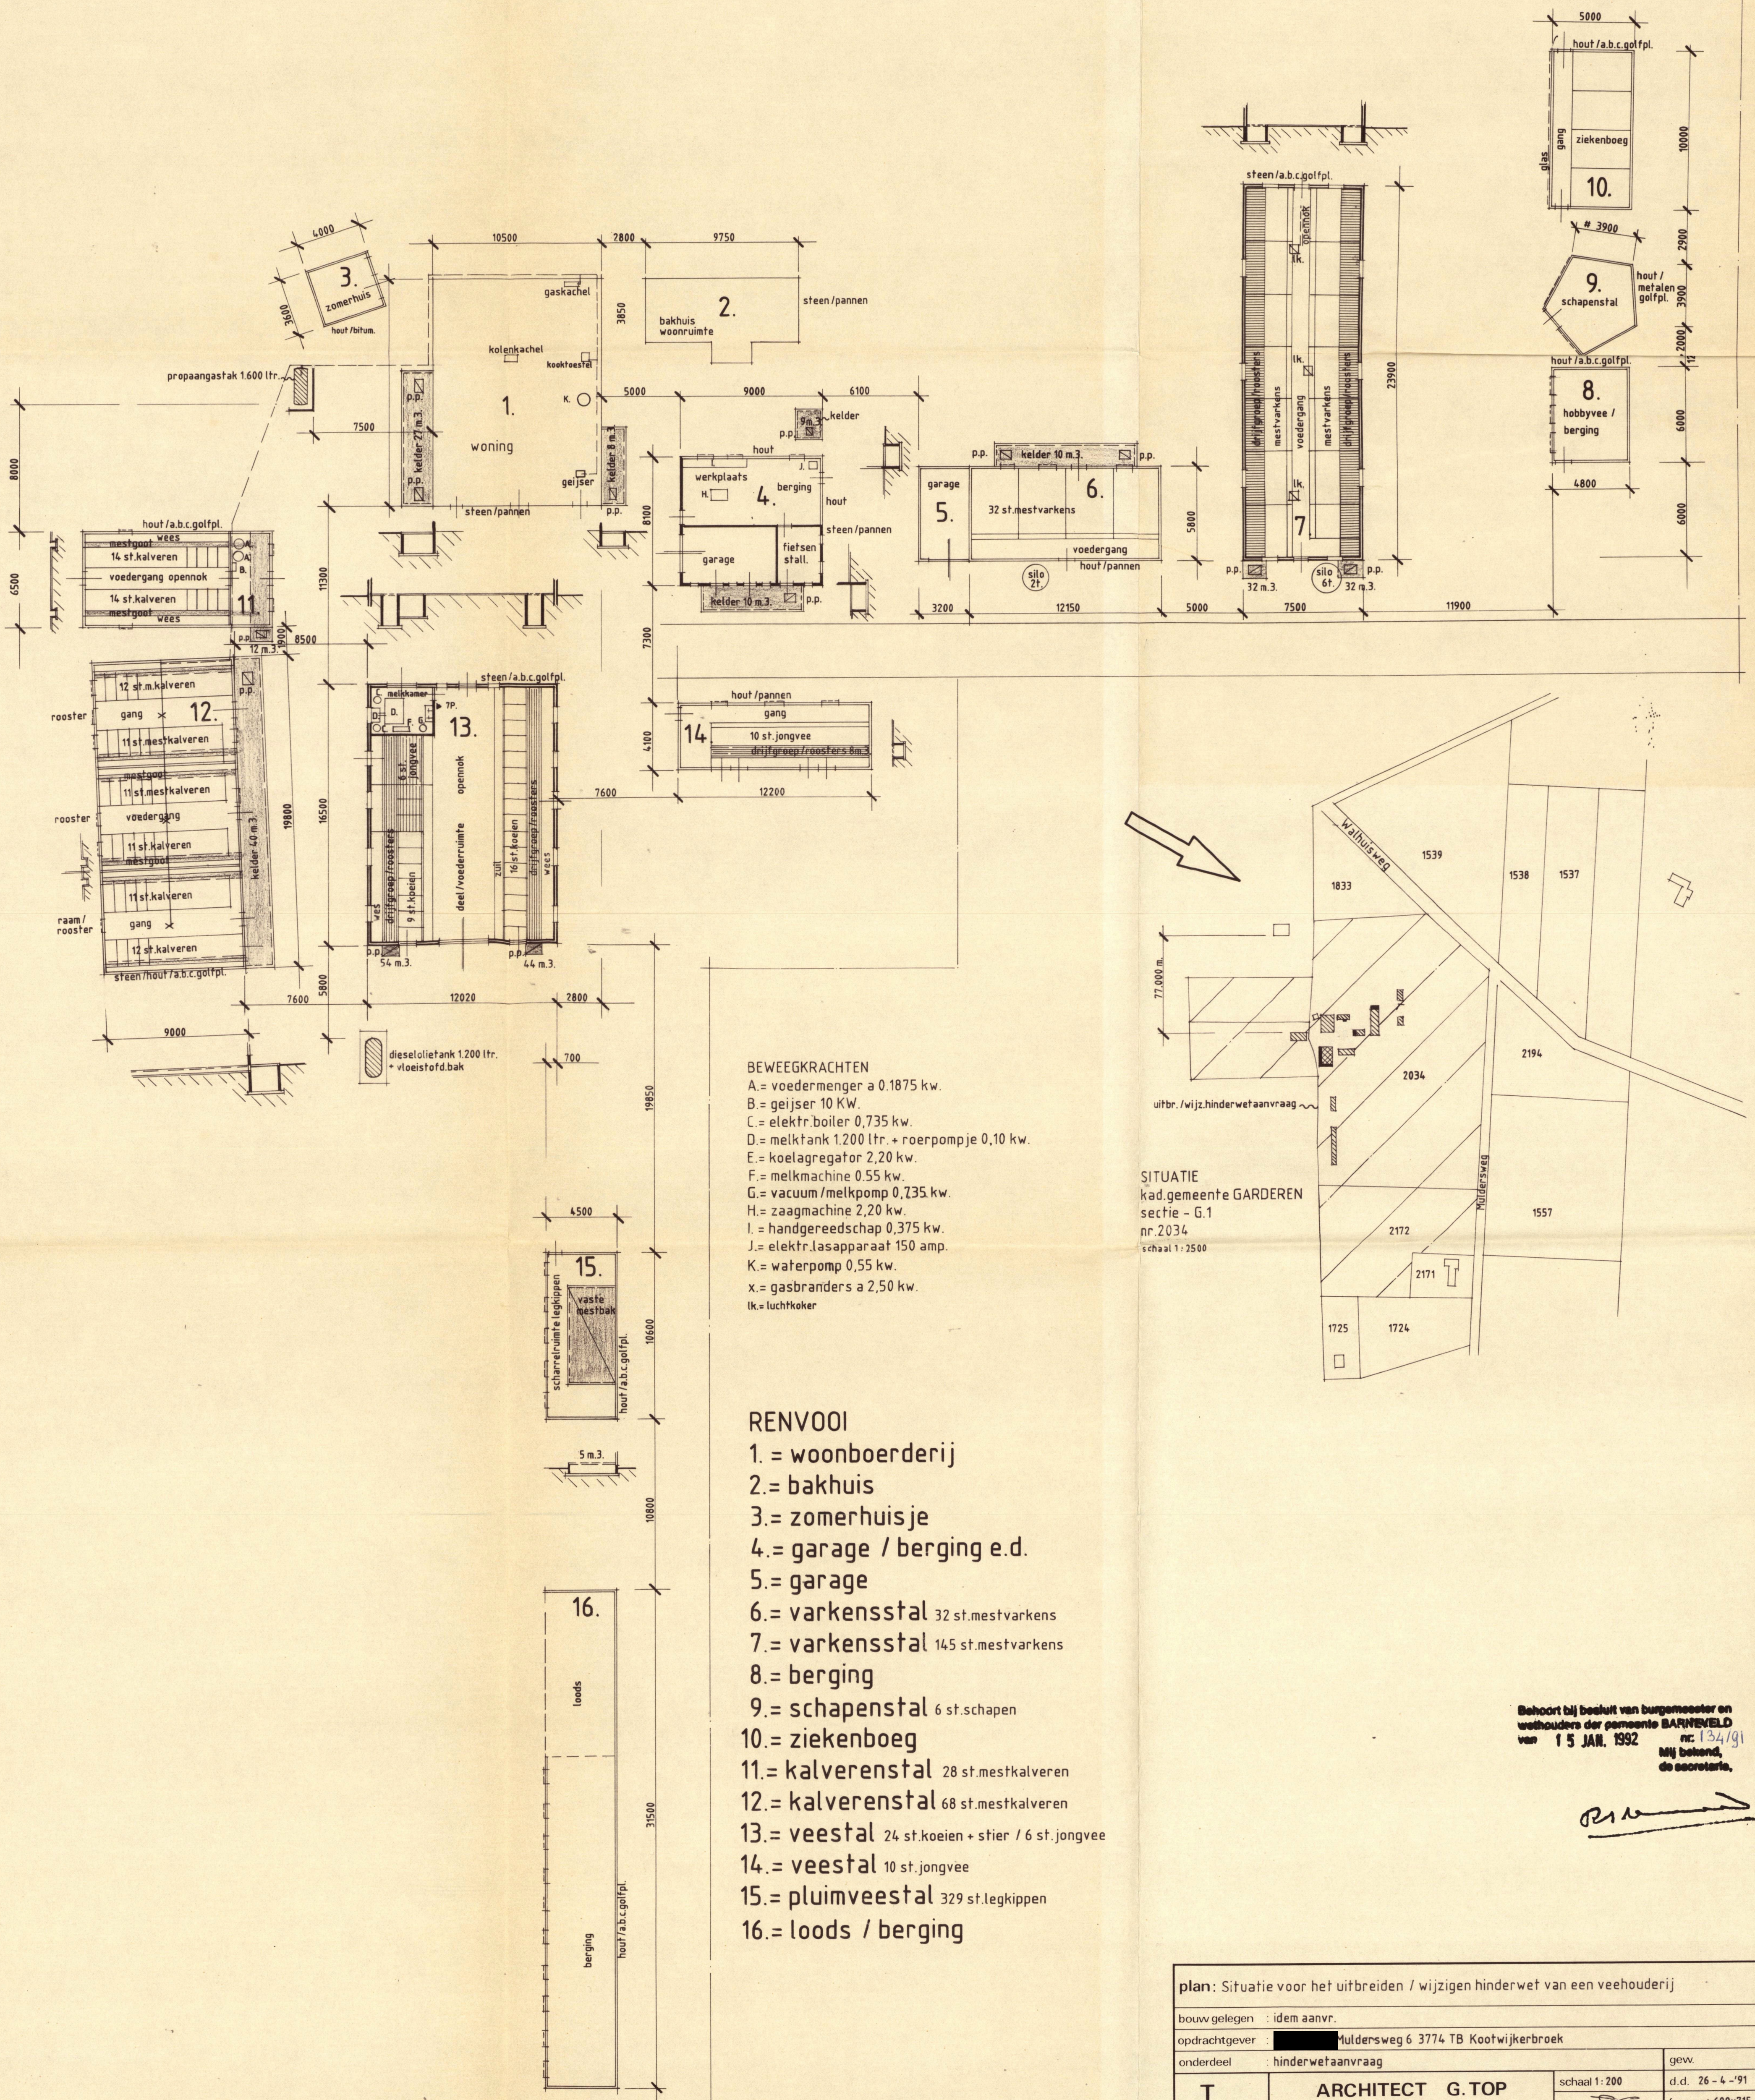


BEWEEGKRACHTEN

- A = voermengder a 0.1875 kw.  
B = geijser 10 KW.  
C = elektr.boiler 0,735 kw.  
D = melktank 1.200 ltr. + roerpompje 0,10 kw.  
E = koelagregator 2,20 kw.  
F = melkmachine 0,55 kw.  
G = vacuüm/melkpomp 0,735 kw.  
H = zaagmachine 2,20 kw.  
I = handgereedschap 0,375 kw.  
J = elektr.lasapparaat 150 amp.  
K = waterpomp 0,55 kw.  
x = gasbranders a 2,50 kw.  
lk = luchtkoker

RENVOOI

1. = woonboerderij  
2. = bakhuis  
3. = zomerhuisje  
4. = garage / berging e.d.  
5. = garage  
6. = varkensstal 32 st.mestvarkens  
7. = varkensstal 145 st.mestvarkens  
8. = berging  
9. = schapenstal 6 st.schapen  
10. = ziekenboeg  
11. = kalverenstal 28 st.mestkalveren  
12. = kalverenstal 68 st.mestkalveren  
13. = veestal 24 st.koeien + stier / 6 st.jongvee  
14. = veestal 10 st.jongvee  
15. = pluimveestal 329 st.legkippen  
16. = loads / berging

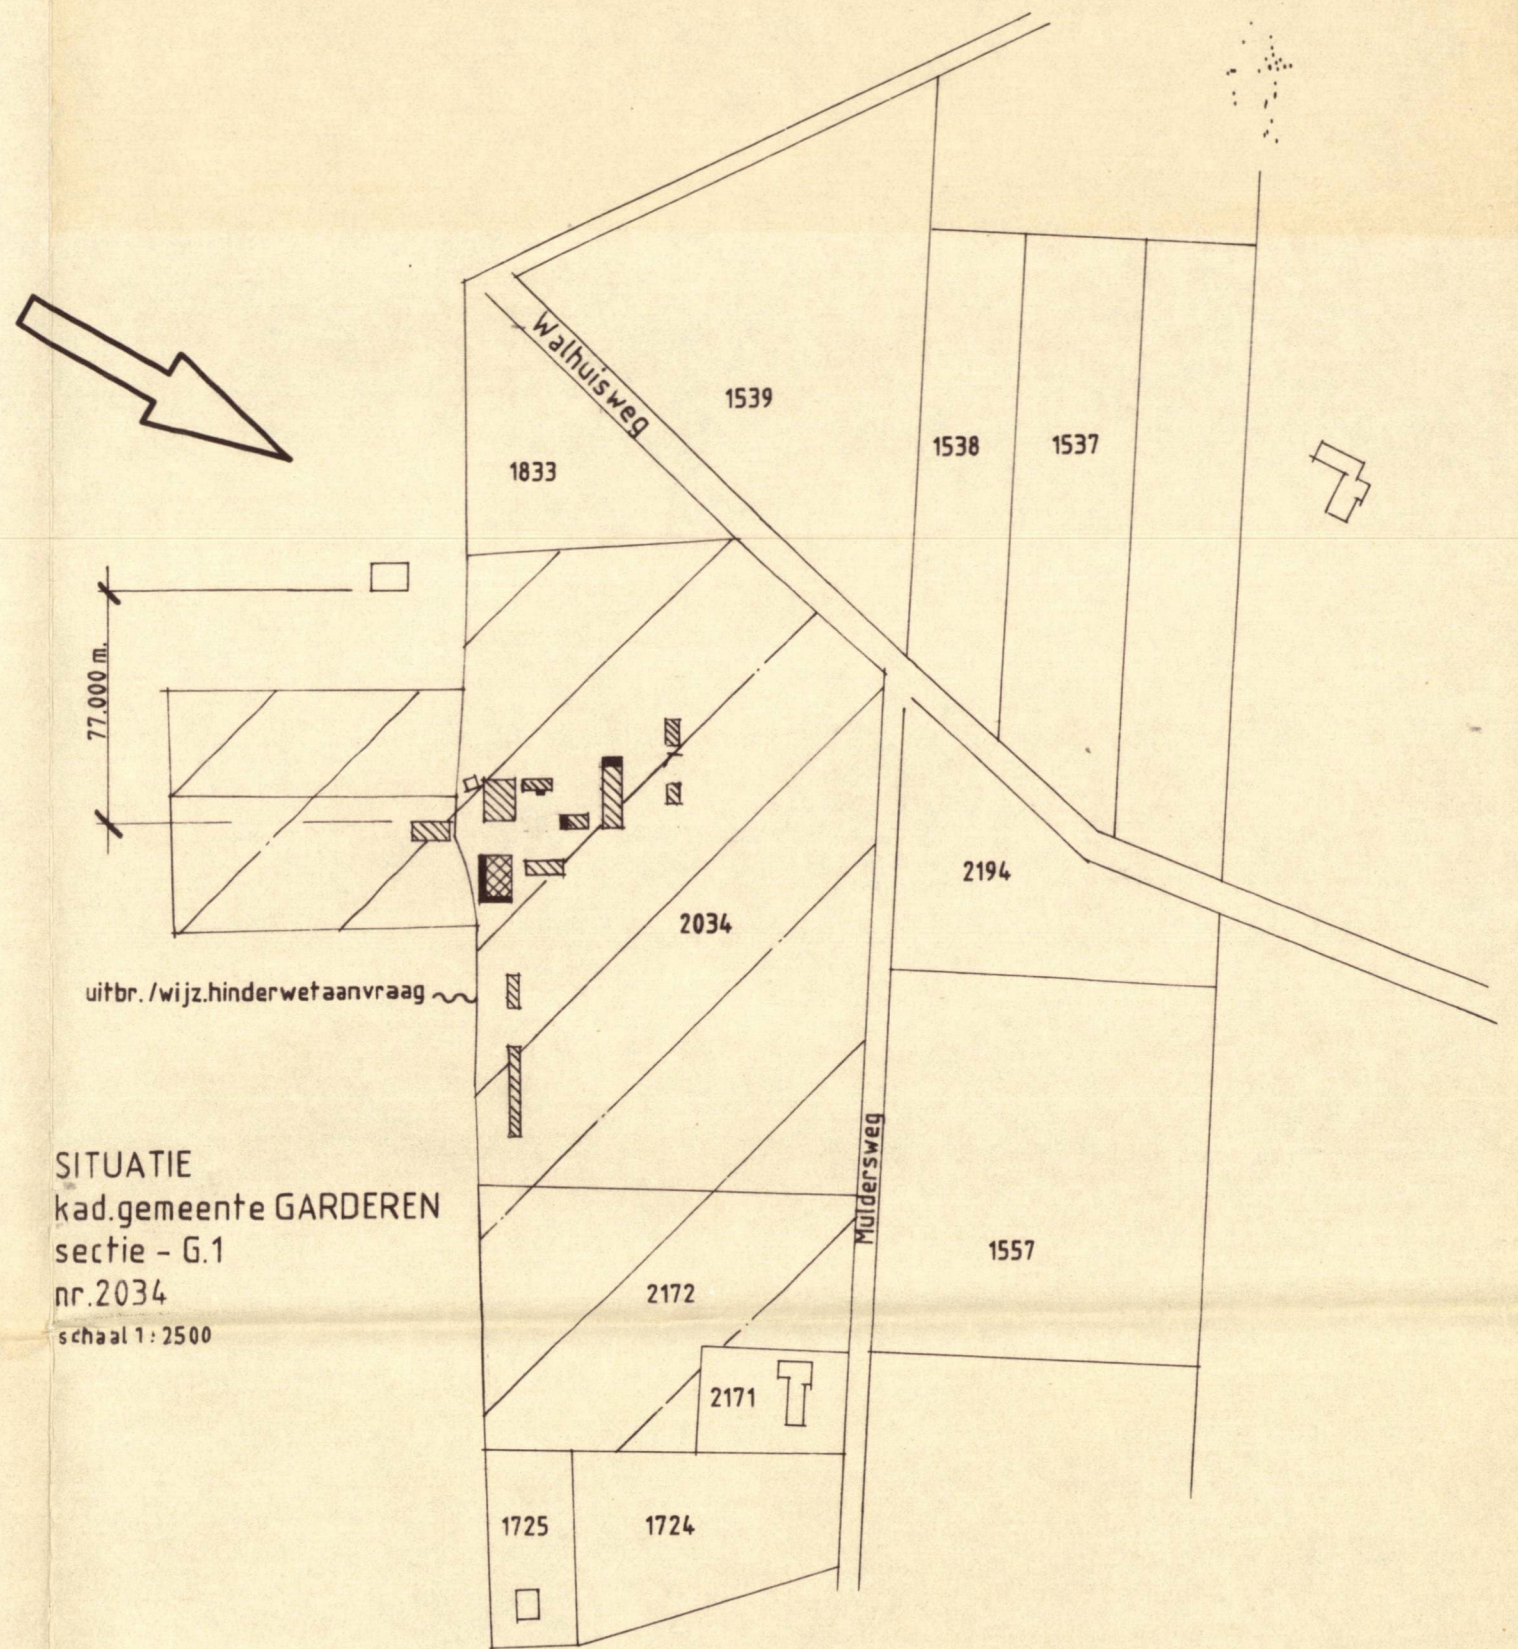


Behoort bij besluit van burgemeester en wethouders der gemeente BARNEVELD van 15 JAN. 1992 nr. 134/91  
Mij bekend,  
de secretaris,

*[Handwritten signature]*

|                                                                             |  |                                                                                |                                           |
|-----------------------------------------------------------------------------|--|--------------------------------------------------------------------------------|-------------------------------------------|
| plan: Situatie voor het uitbreiden / wijzigen hinderwet van een veehouderij |  |                                                                                |                                           |
| bouw gelegen : idem aanvr.                                                  |  |                                                                                |                                           |
| opdrachtgever : Muldersweg 6 3774 TB Kootwijkerbroek                        |  |                                                                                |                                           |
| onderdeel : hinderwetaanvraag                                               |  |                                                                                |                                           |
| T<br>BOUW<br>P                                                              |  | ARCHITECT G.TOP<br>Essenerweg 1, 3774CA Kootwijkerbroek<br>telefoon 03423-1882 | schaal 1:200<br>get. 90<br>tek.code 45.91 |
|                                                                             |  | gew.<br>d.d. 26-4-'91<br>formaat 600x715<br>bladnr. 1                          |                                           |



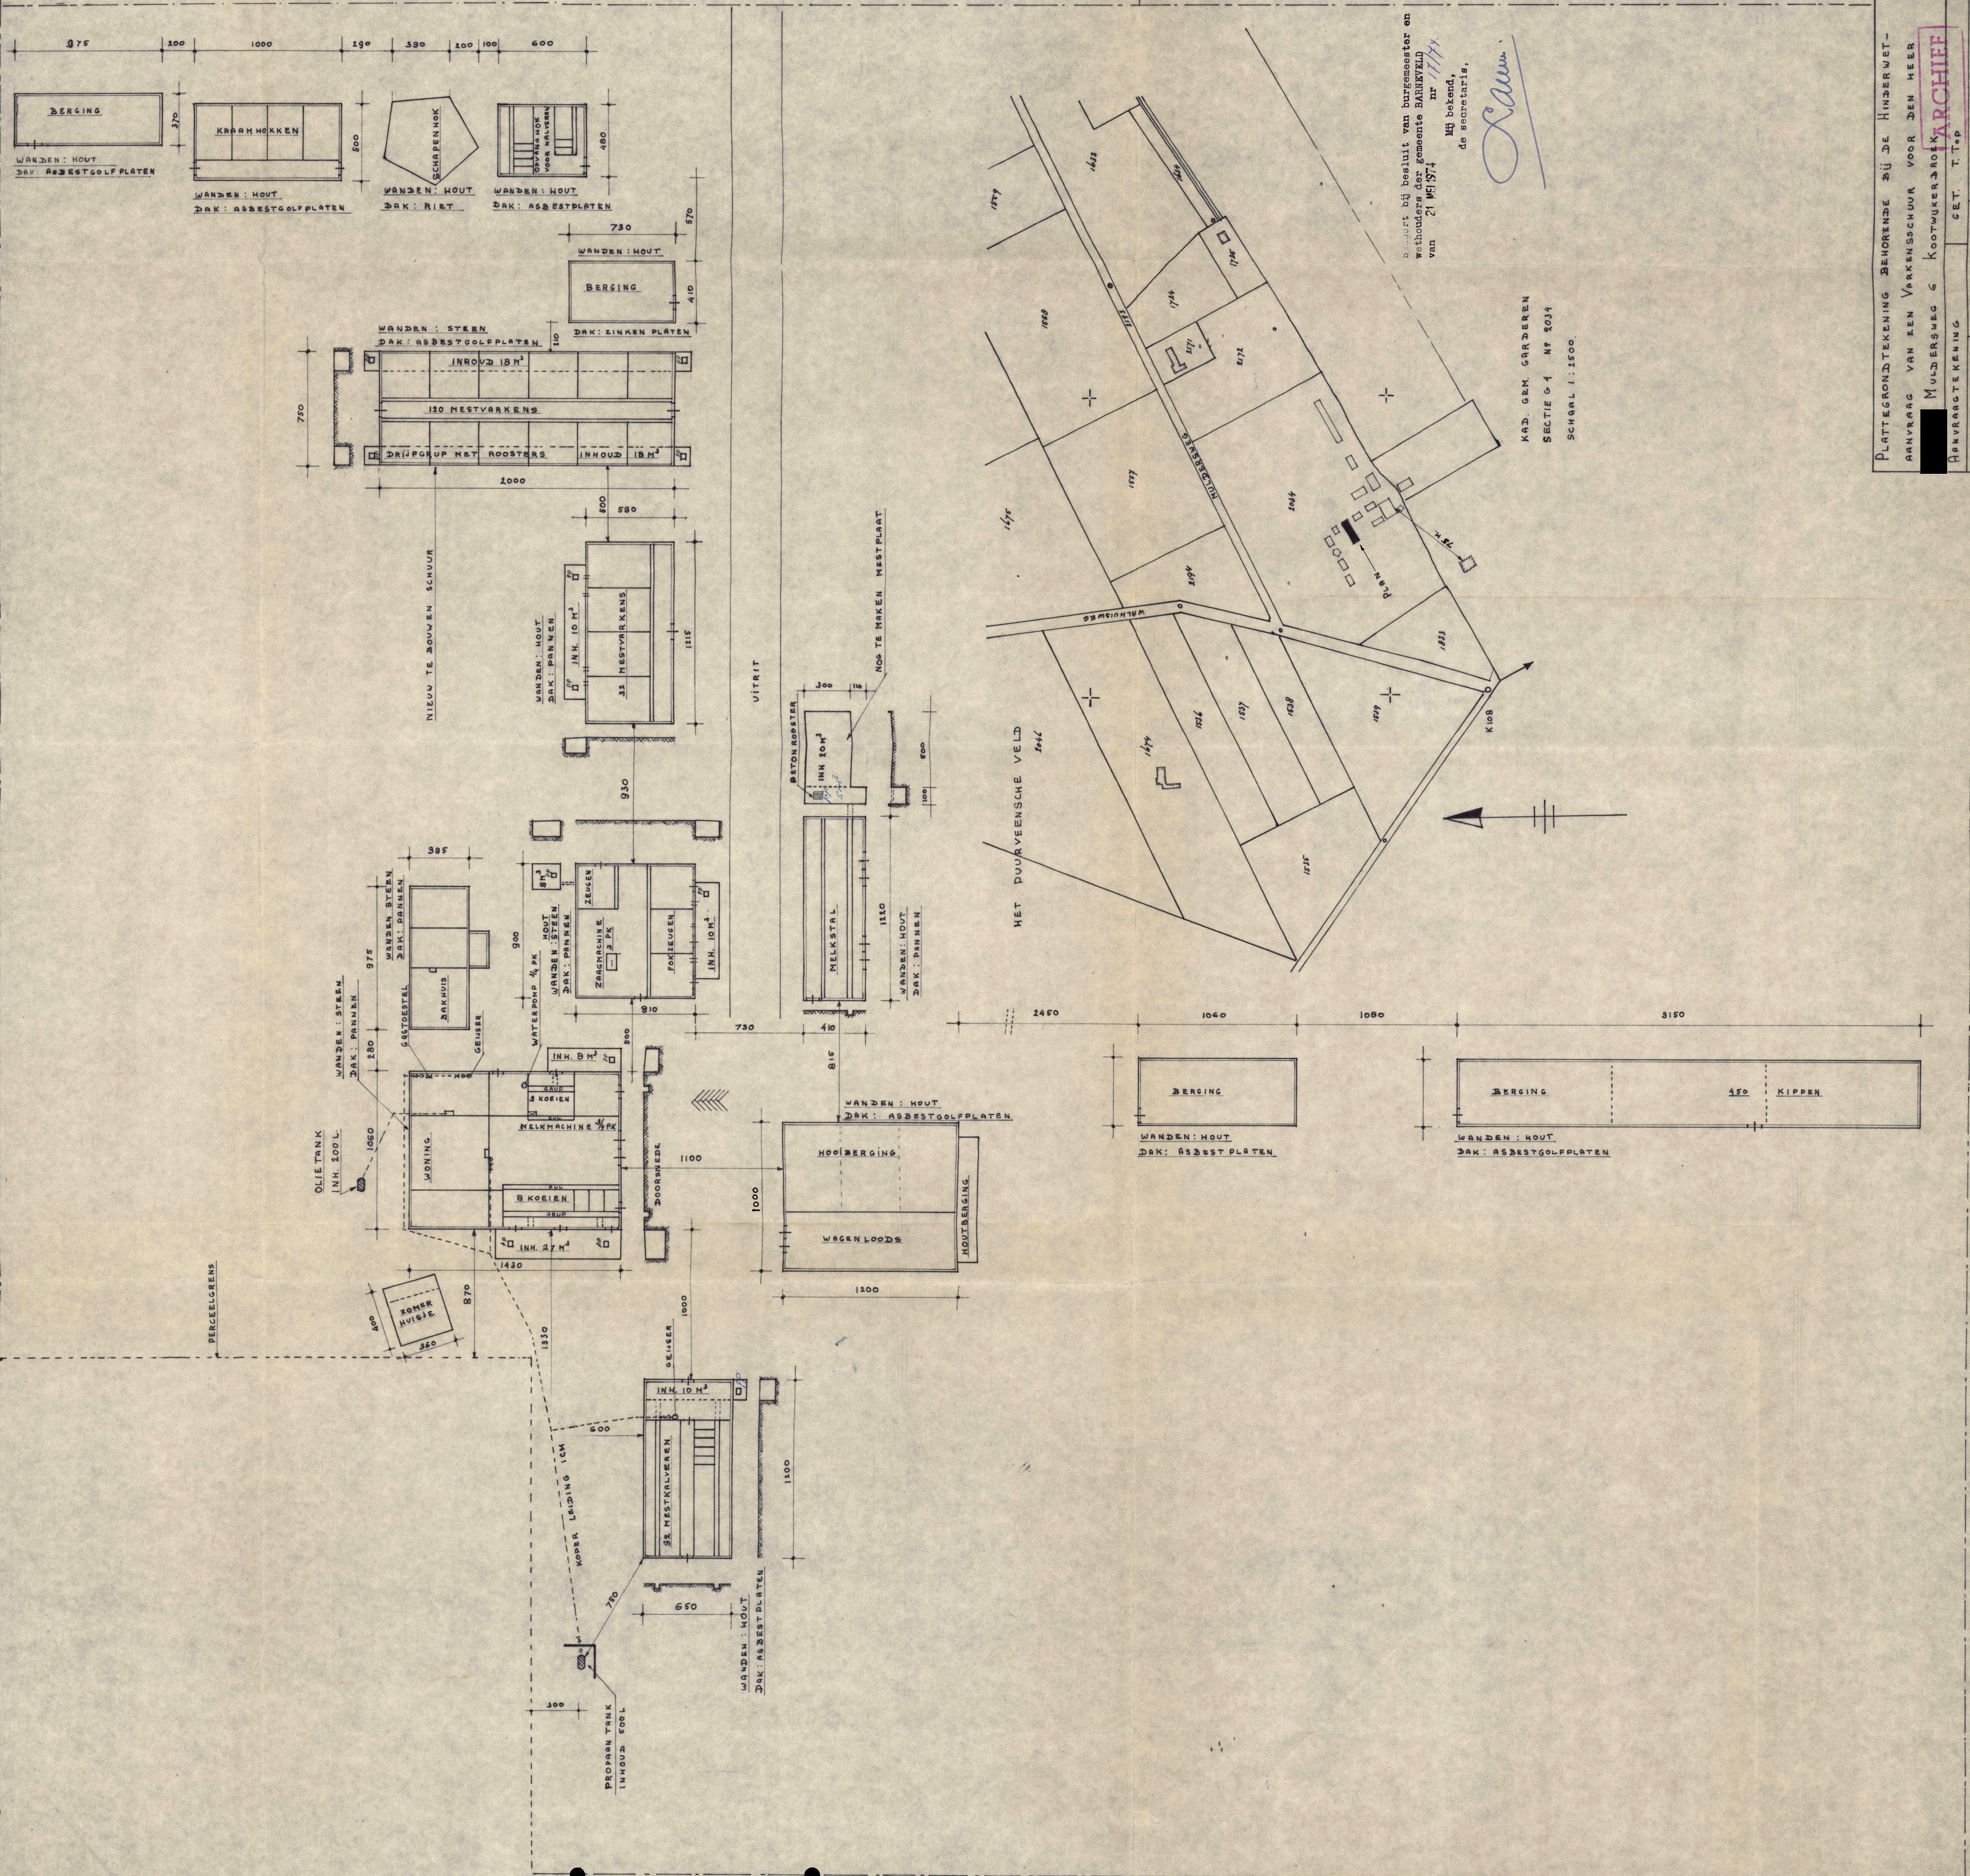

besluit bij besluit van burgemeester en  
wethouders der gemeente BARNEVELD  
van 21 Mei 1974  
nr 1174  
Mij bekend,  
de secretaris,  
*Lauw*

KAD. GEM. GARDEREN  
SECTIE 6-1 NF 2034  
SCHAAL 1:1500