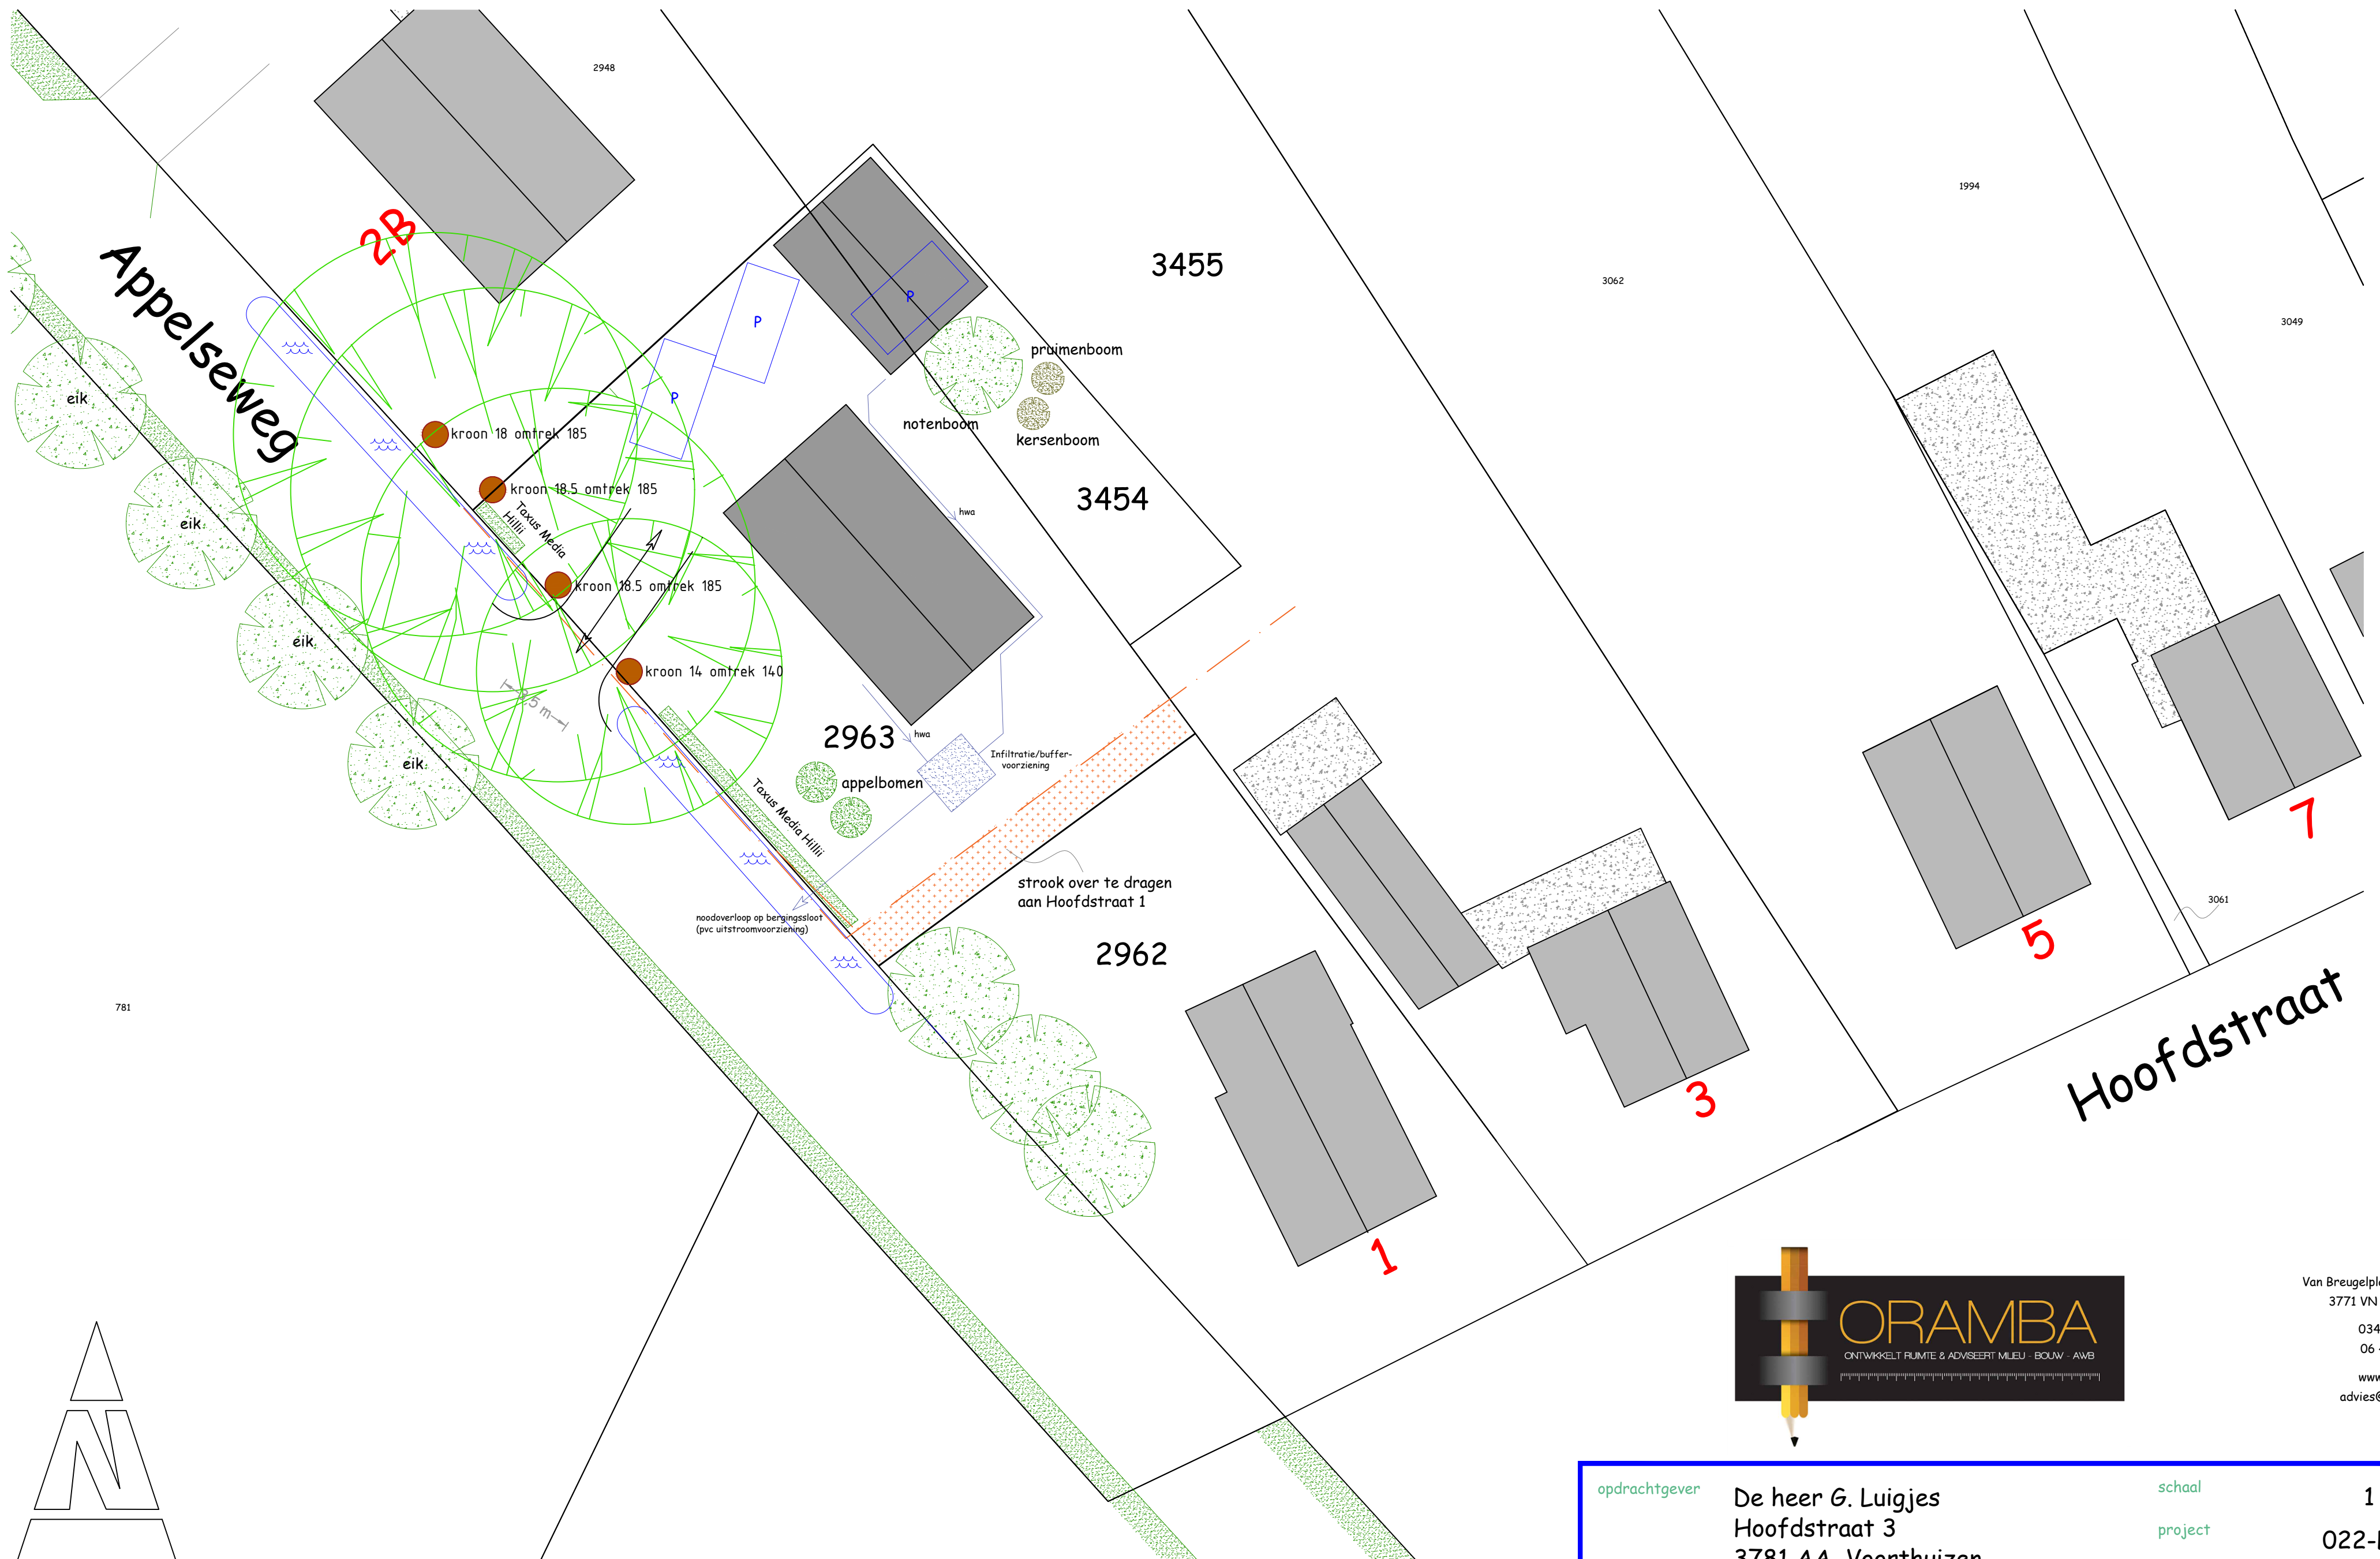


Van Breugelplantsoen 83
3771 VN Barneveld
0342 420 737
06 41 938567
www.orama.nl
advies@orama.nl

opdrachtgever	De heer G. Luigjes Hoofdstraat 3 3781 AA Voorthuizen	schaal	1 : 200
werk	Principeverzoek inbreiding woning	project	022-LV-01
		datum	4 augustus 2022
		tekening	kavelplan