

Waterbergingsvijver

Waterberging middels infiltratie kratten



Foto 1




Foto 2



Foto 3

Foto's tonen een grasveld met 2 bestaande bomen vóór het perceel. Deze bomen blijven behouden. De aanleg van de nieuwe tuin zal ook veel gras vertonen.

Ten behoeve van de bouwmaterialen: Er worden geen uitlopende bouwmaterialen (zoals zink, koper, lood en PAK-houdende materialen) toegepast. Voor de materialisatie van de woning wordt verwezen naar tekening: THA-VillaS-DO-1A0_30-8-22

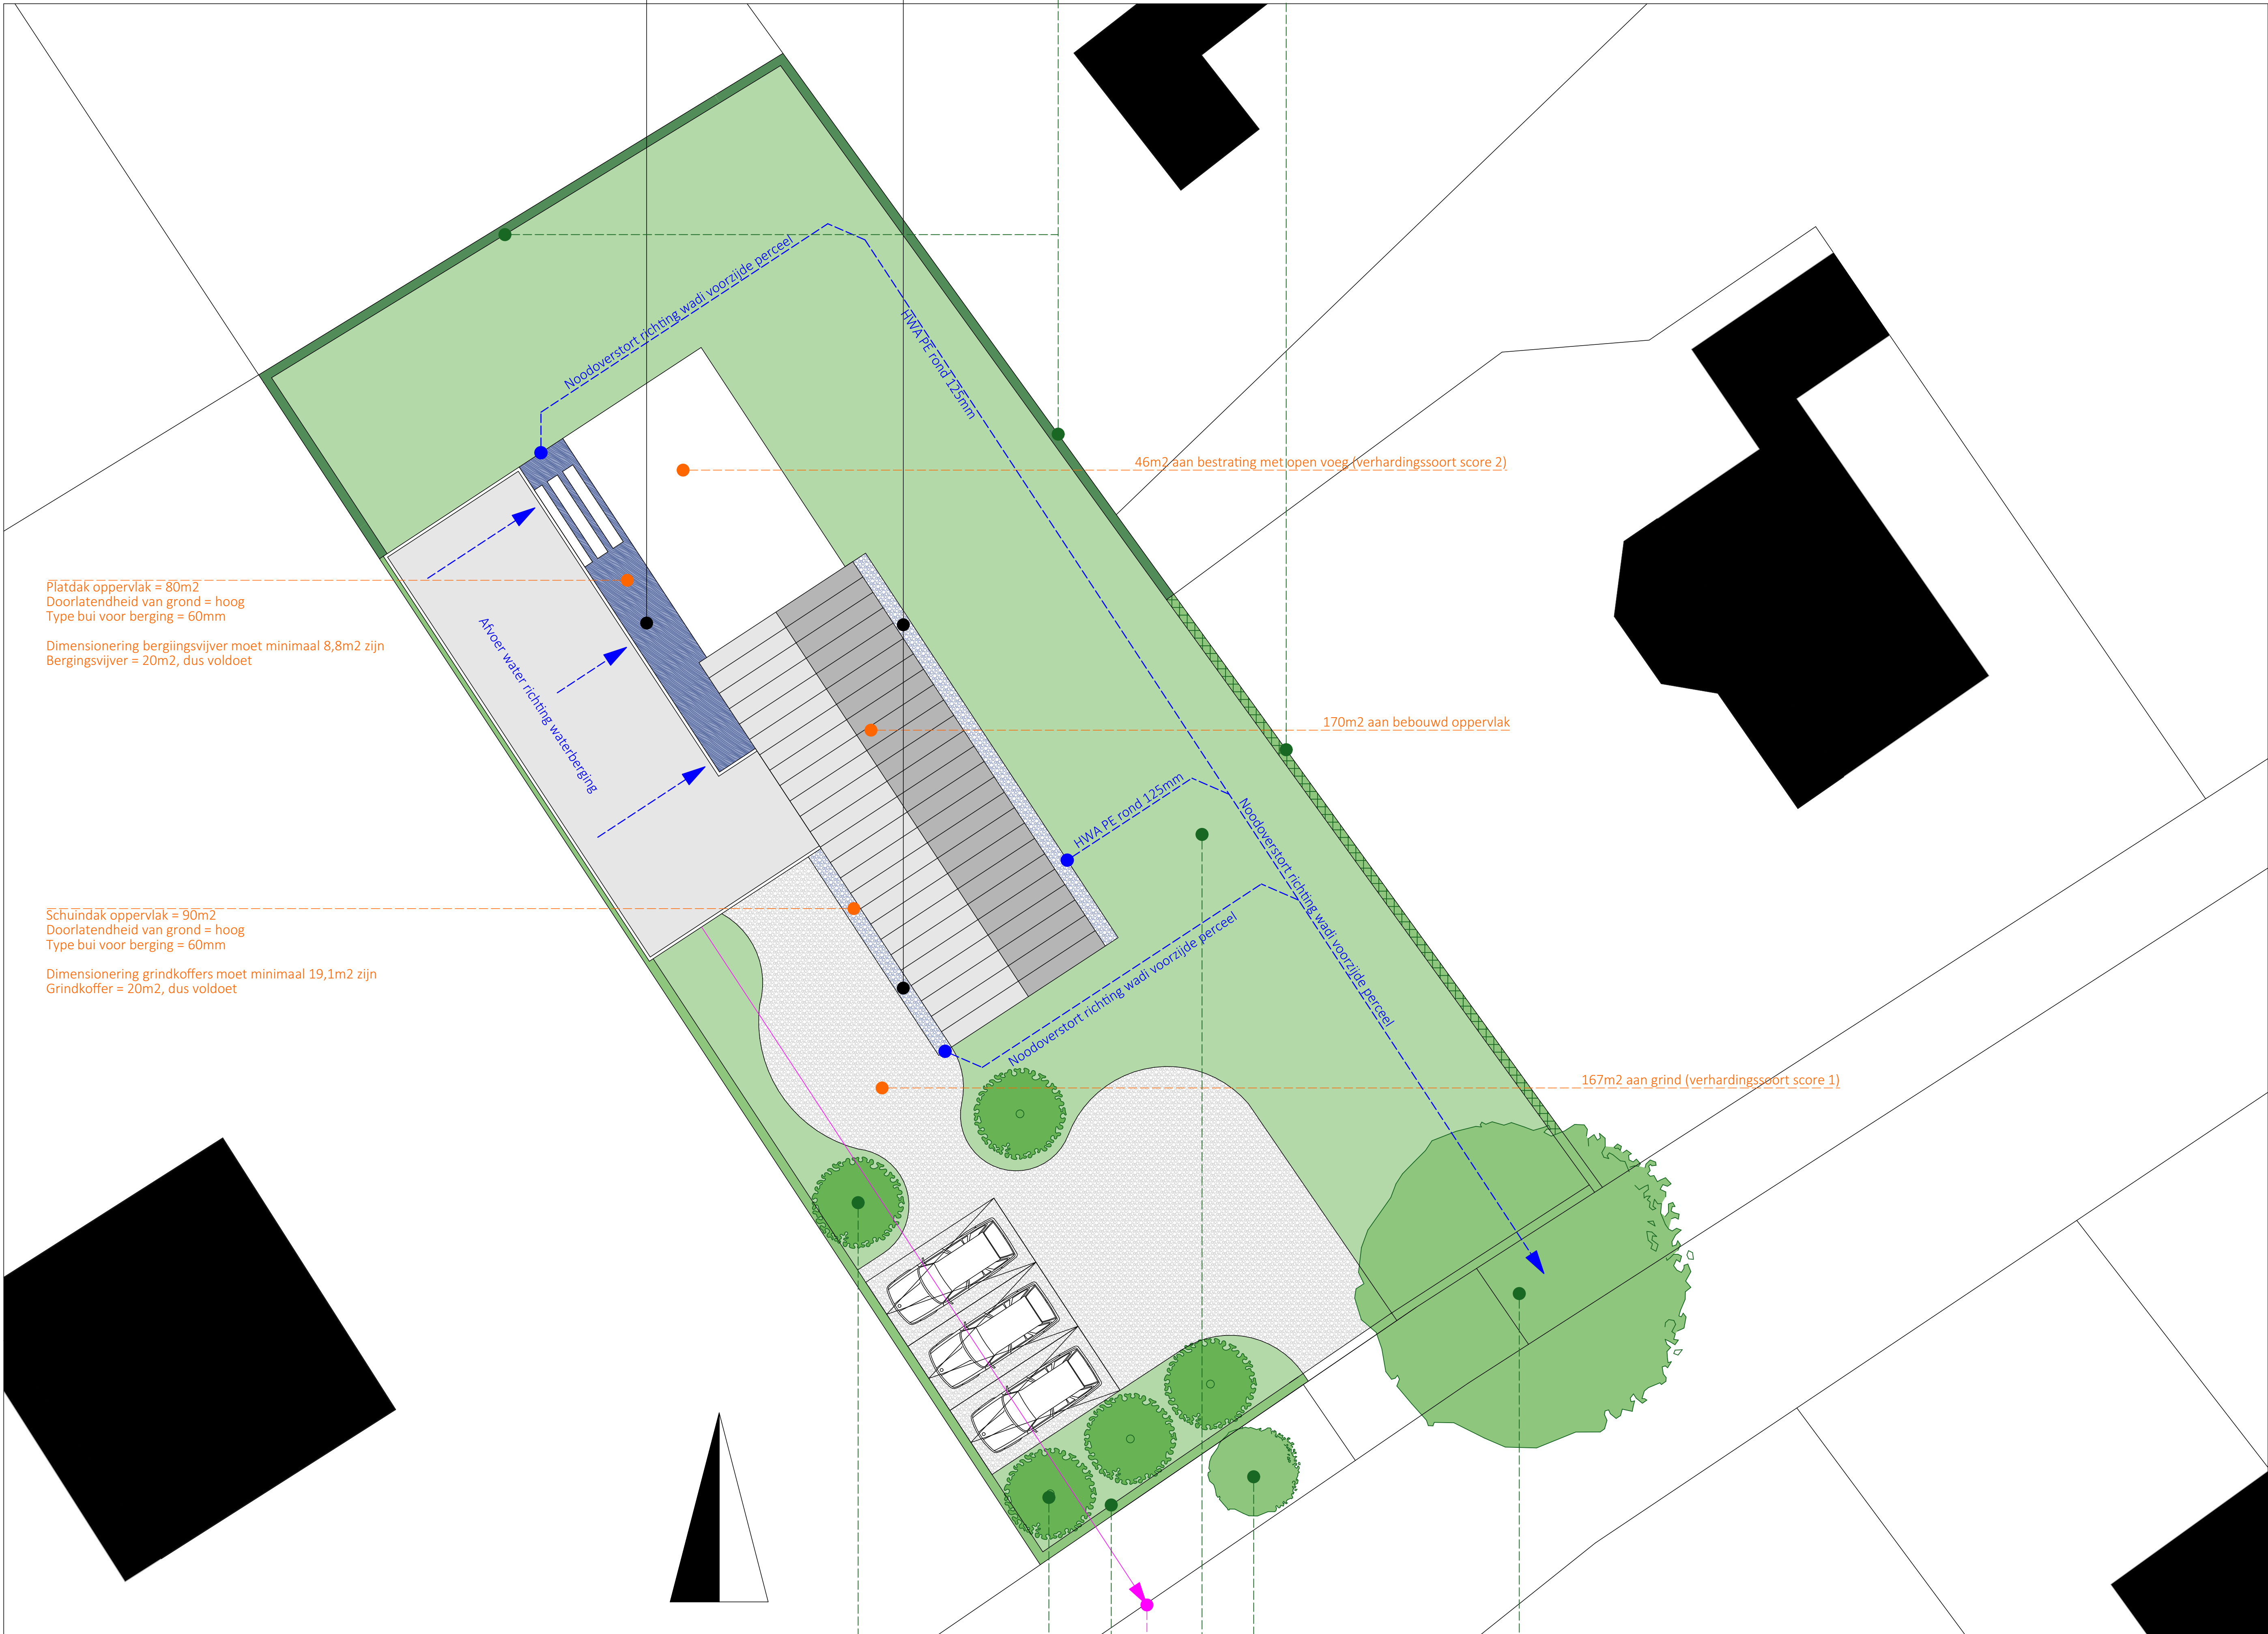

TYPE BOOM: Cornus mas GELE KORNOELJE

Nieuw aan te planten bomen (voor parkeer plaats om auto's beschut te kunnen parkeren). Diameter boom 2,5m - onderlinge afstand 3m

Nieuw aan te leggen groene beukenhaag 800mm hoog (linker en voor erfgrens) (licht groen op tekening).


Nieuw aan te leggen riolering/ huishoudelijk afvalwater in overleg met Theo Heimensen, rioolbeheerder Gemeente Barneveld

Nieuw aan te leggen groene beukenhaag 1800mm hoog (linker, rechter en achter erfgrens) (donker groen op tekening).


Gearceerd deel is bestaande groene heg van naast liggend perceel (zie foto 1&2)

Bestaande bomen (foto 1&3) blijven staan en behouden


Bestaande uitstraling met uitgestrekt grasland behouden

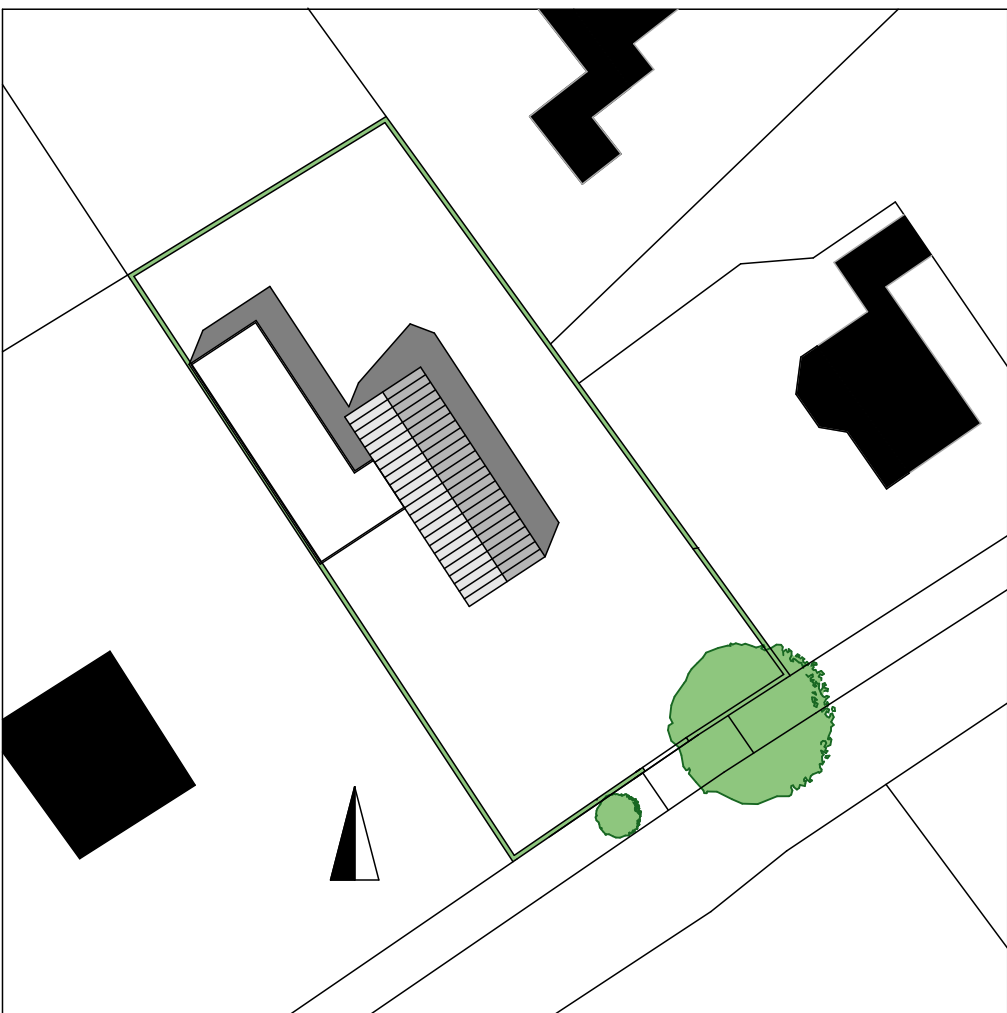

Zonnestand April 13:00

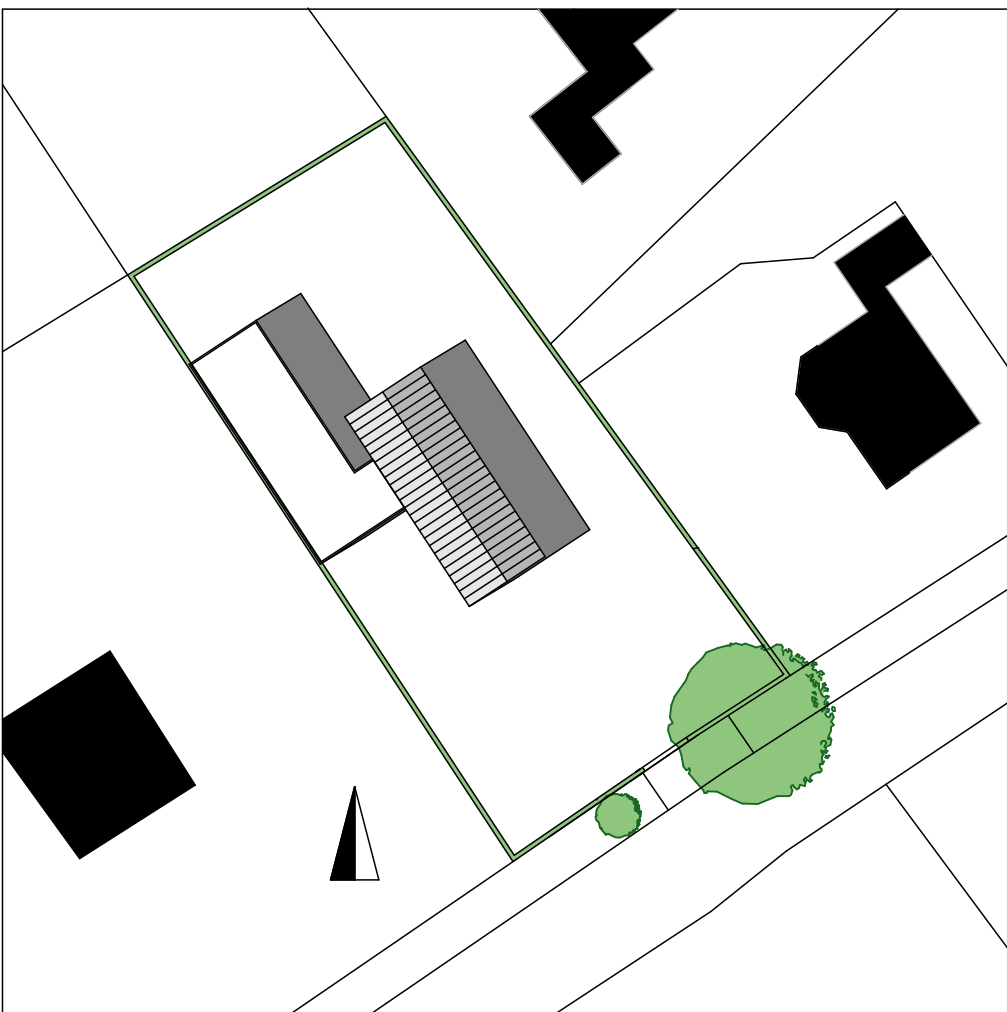

Zonnestand April 15:00

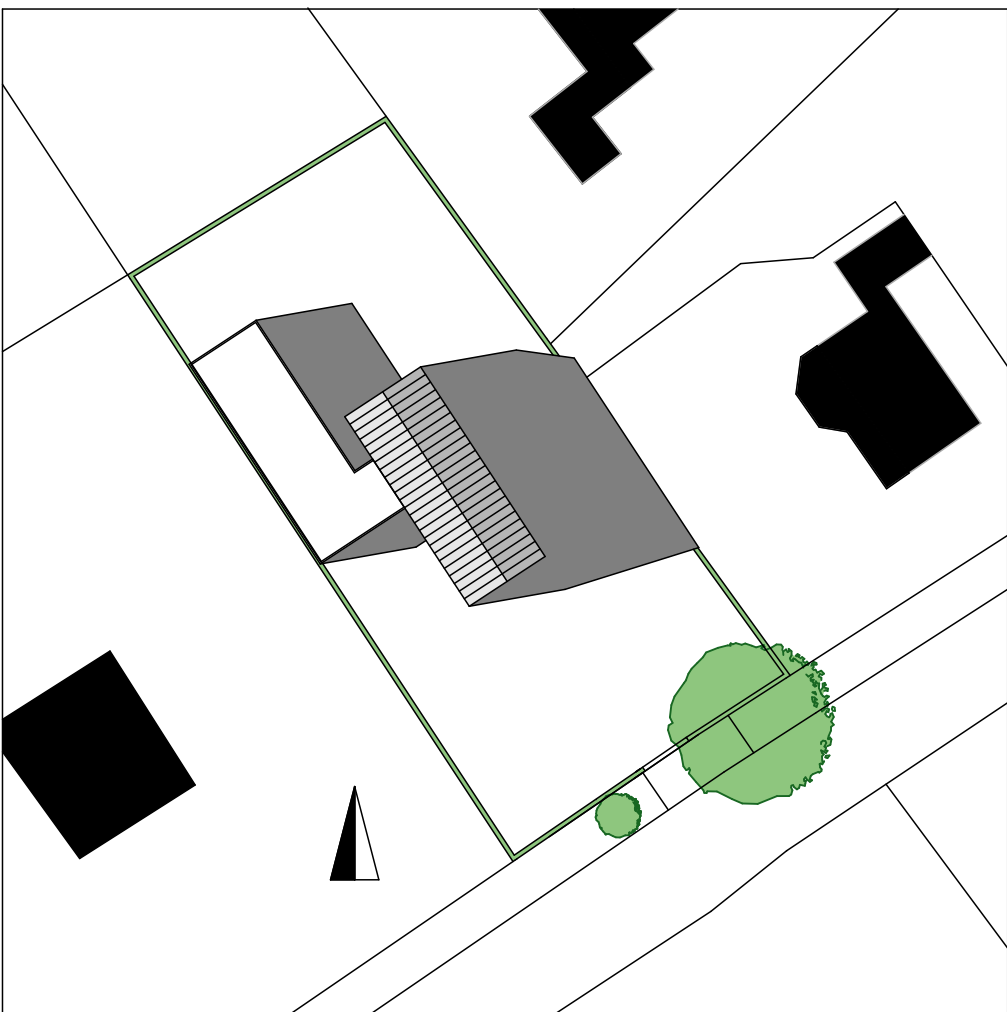

Zonnestand April 17:00

Conclusie: Huizen op Postweg hebben geen hinder van schaduw van nieuw te bouwen woning.

TEU HART ARCHITECTUUR Van Goyenkade 1a 3525 GS Groot- Zandvoort +31 8 40 89 15 17 info@teuhart.nl	PROJECTNAAM THA VillaS PROJECT NUMMER 2108 TEKENINGOMSCHRIJVING DO-4 TEKENINGNUMMER 2108-DO-4 DATUM 1-11-22 Kavel nr F 1554	FORMAAT A0 SCHAL 1:100 - 1:500 GETEKEND JTH
---	---	--

