


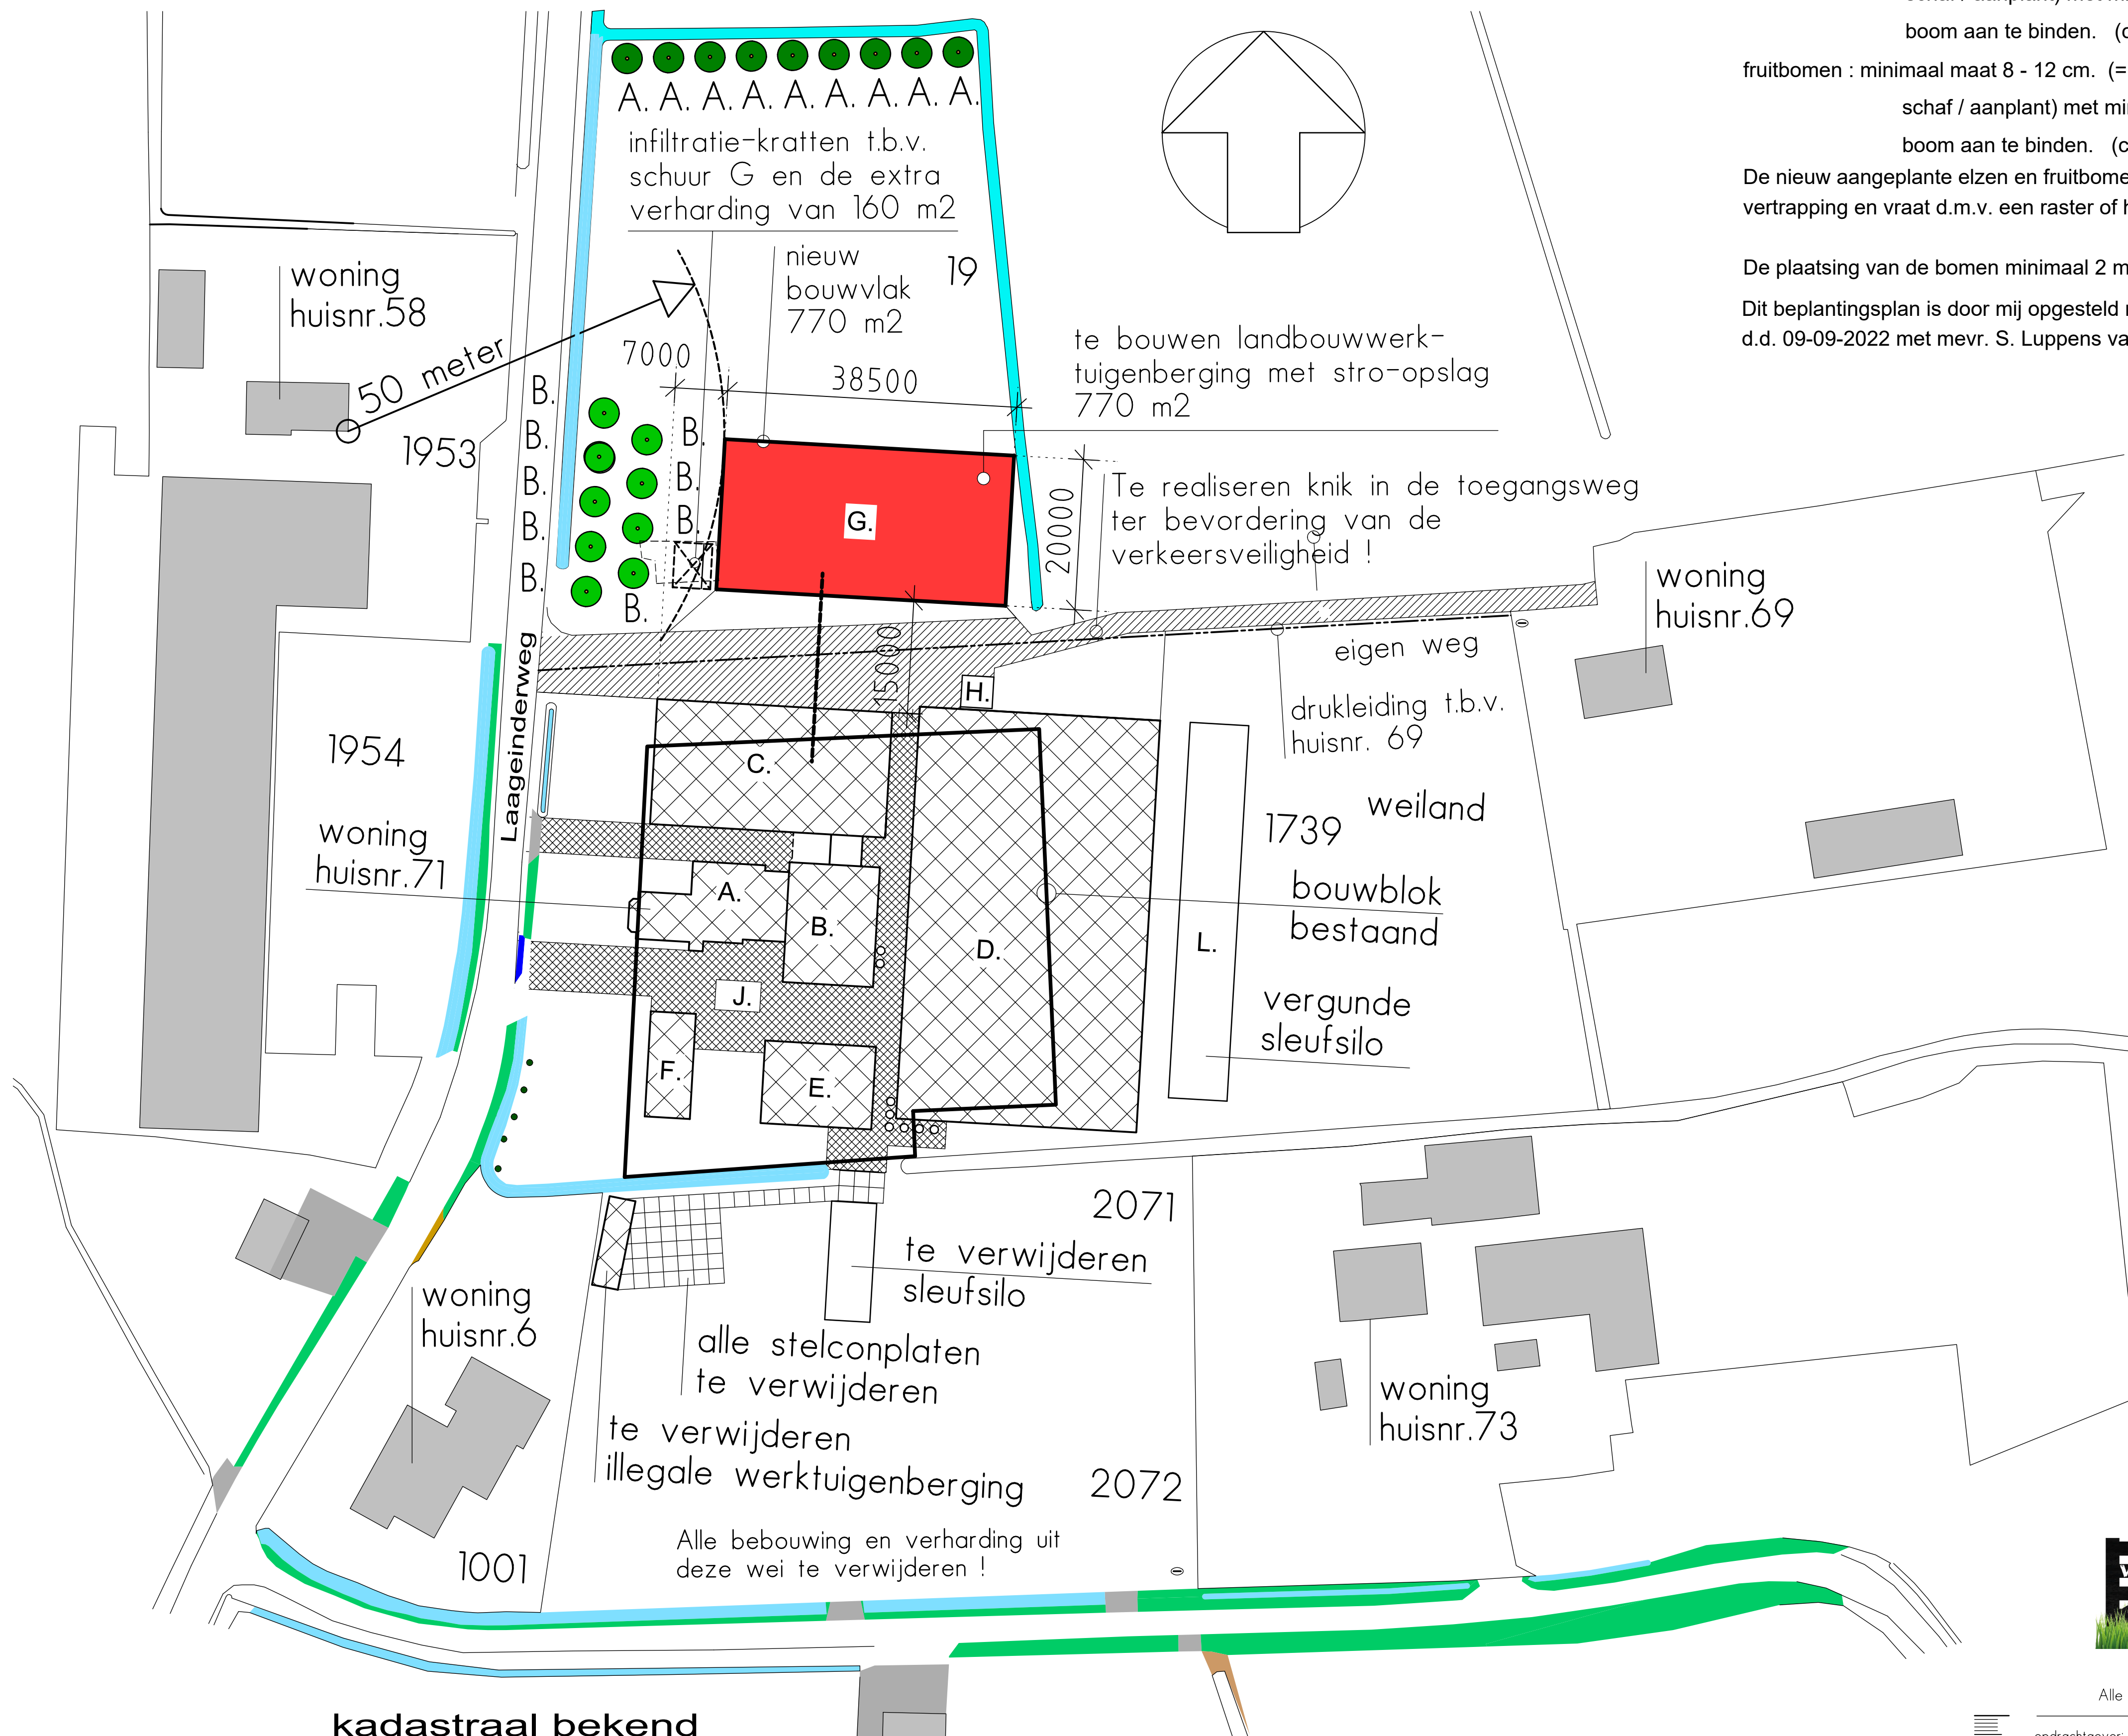

zwarte els : minimaal maat 8 - 12 cm. (= stamomtrek van de boom bij aan-schaf / aanplant) met minimaal 1 boompaal per boom om de boom aan te binden. (ca. 6 meter h.o.h.)

fruitbomen : minimaal maat 8 - 12 cm. (= stamomtrek van de boom bij aan-schaf / aanplant) met minimaal 1 boompaal per boom om de boom aan te binden. (ca. 6 meter h.o.h.)

De nieuw aangeplante elzen en fruitbomen moeten beschermd worden tegen vertrapping en vraat d.m.v. een raster of het afzonderlijk per boom beschermen !

De plaatsing van de bomen minimaal 2 meter uit de erfgrans.

Dit beplantingsplan is door mij opgesteld n.a.v. het gesprek gisteren d.d. 09-09-2022 met mevr. S. Luppens van afd. landschappelijke inpassing

- A. : We planten 9 stuks nieuwe zwarte els aan ter compensatie van de bouwblokvergroting
- B. : We planten 9 stuks nieuwe fruitbomen aan om de nieuw te bouwen loods landschappelijk in te passen
- notaris appel 2x
 - schone van boskoop (appel)
 - zoete van bloemee (appel)
 - goureinet (appel)
 - bellefleur (appel)
 - conference peer 2x
 - gieser wildeman (peer)

Op 10-02-2022 heeft mevrouw S. Luppens dit plan ter plaatse besproken en accoord bevonden



Alle maten in het werk te controleren !

opdrachtgever:
Fam. G. van de Munt
Laageinderweg 71
3774 TC Kootwijkerbroek
06-21427337

blad L.I.P.
school 1:400
getekend J.Brink
datum 10-02-22
gew. 03-07-23
formaat A1

betreft: plan voor het vervangen van een oude jongveestal voor een stro-opslag + landbouwwerktuigenberging met bouwblokvergroting aan de Laageinderweg 71 te Kootwijkerbroek

onderwerp: landschappelijke inpassing beplantingsplan, bouwblokvergroting

BOUWONTWERP
JAN BRINK