



Bepantingsplan

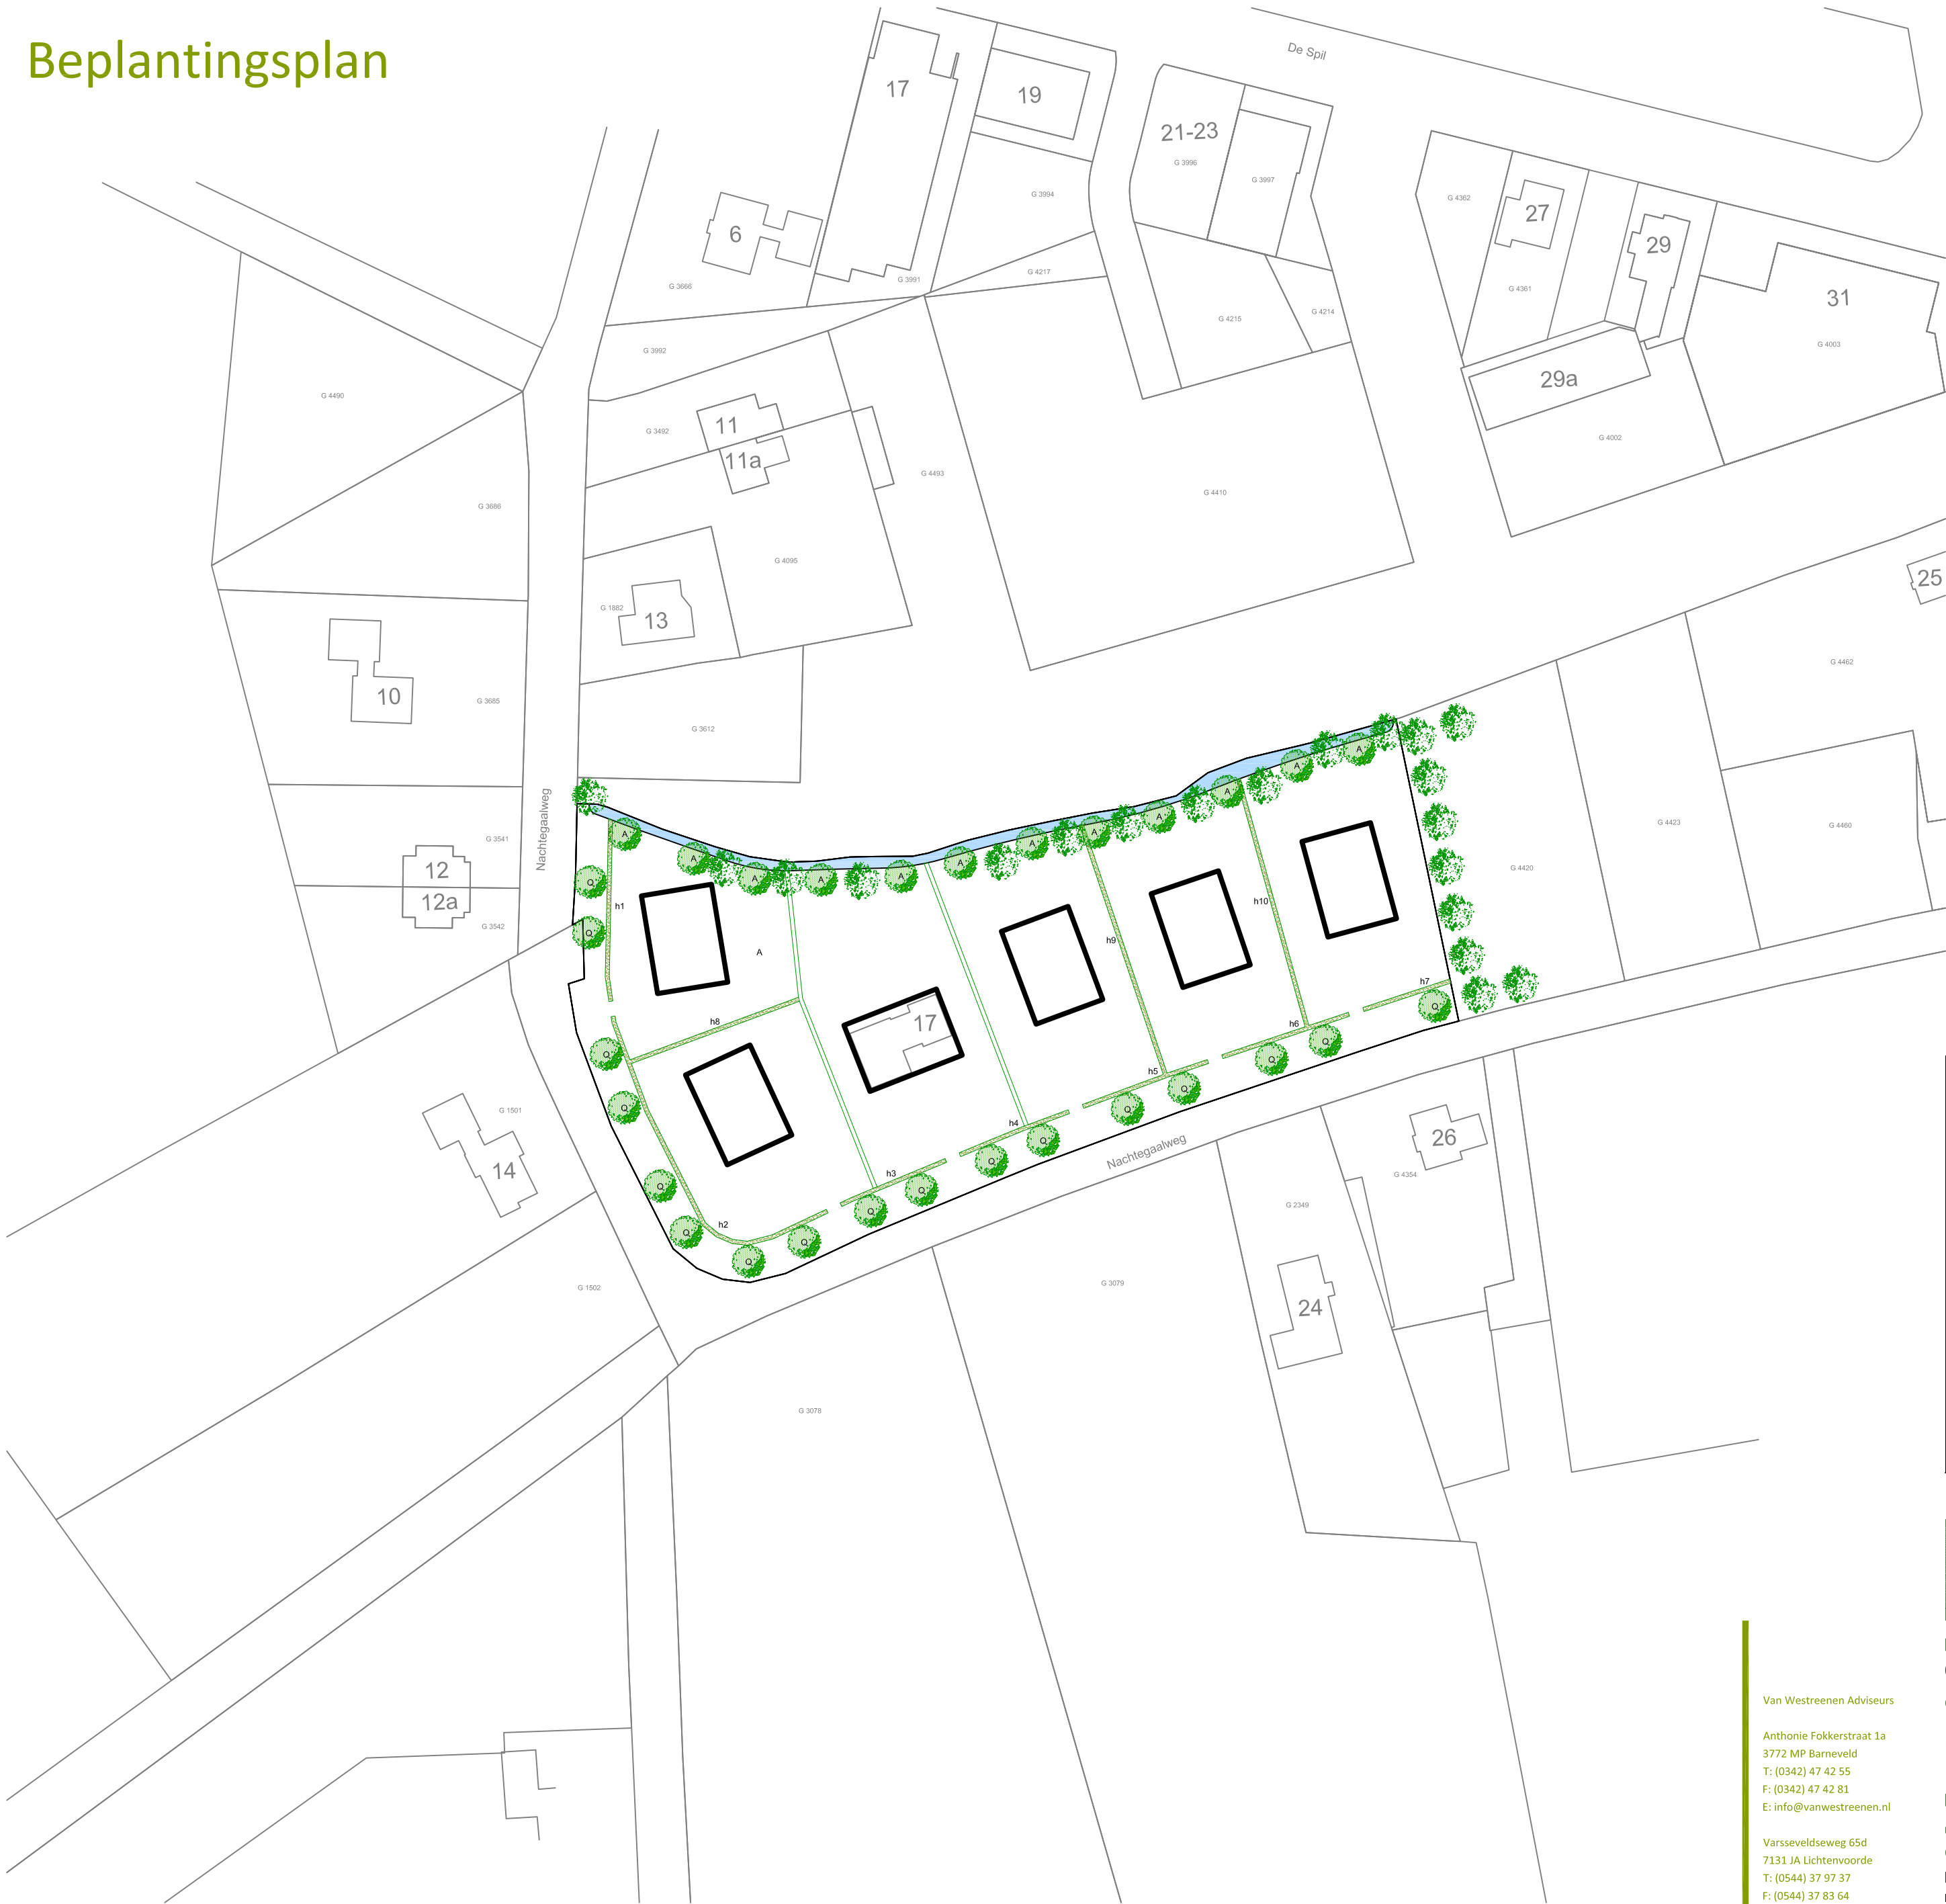

LEGENDA

- Plangebied
- Nieuwe bomen
- Bestaande bomen
- Nieuwe haag
- Beek

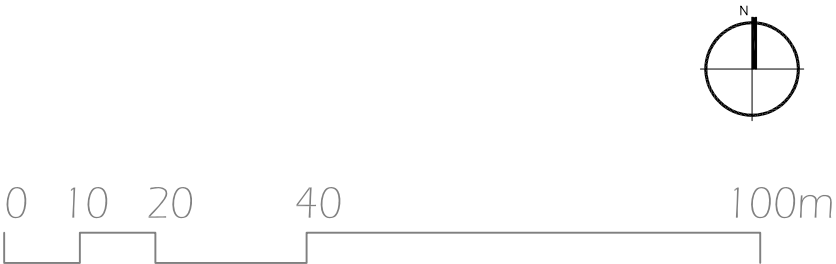

PLANTLIJST					
CODE	SOORTNAAM	PL. AFST.	AANTAL		MAAT
Q	Quercus robur	los	17 st	zomereik	150-175 veerhoogte
A	Alnus glutinosa	los	12 st.	zwarte els	150-175 veerhoogte
h1	Carpinus betulus	4 per m ¹	144 st.	haagbeuk	80-100
h2	Carpinus betulus	4 per m ¹	248 st.	haagbeuk	80-100
h3	Carpinus betulus	4 per m ¹	88 st.	haagbeuk	80-100
h4	Carpinus betulus	4 per m ¹	92 st.	haagbeuk	80-100
h5	Carpinus betulus	4 per m ¹	104 st.	haagbeuk	80-100
h6	Carpinus betulus	4 per m ¹	108 st.	haagbeuk	80-100
h7	Carpinus betulus	4 per m ¹	72 st.	haagbeuk	80-100
h8	Carpinus betulus	4 per m ¹	140 st.	haagbeuk	80-100
h9	Carpinus betulus	4 per m ¹	208 st.	haagbeuk	80-100
h10	Carpinus betulus	4 per m ¹	200 st.	haagbeuk	80-100



PROJECT:	SCHAAL:	1:1
(postzegel) bestemmingsplan Nachtegaalweg 17 e.o.	GETEKEND:	AS
OPDRACHTGEVER:	FORMAAT:	A2
GKB BV	DATUM:	25/02/2020
Wesselseweg 132	WIJZIGING:	10/04/2020
3774 RL KOOTWIJKBROEK		
LOCATIE: Nachtegaalweg 17 e.o.		

ONDERDEEL:	PROJECTNUMMER:
Bepantingsplan	AS/Bosch/0075
m.b.t. het realiseren van een vijftal woningen	Blad 1 van 1

Van Westreenen Adviseurs
Anthonie Fokkerstraat 1a
3772 MP Barneveld
T: (0342) 47 42 55
F: (0342) 47 42 81
E: info@vanwestreenen.nl

Varsseveldseweg 65d
7131 JA Lichtenvoorde
T: (0544) 37 97 37
F: (0544) 37 83 64
E: info@vanwestreenen.nl