


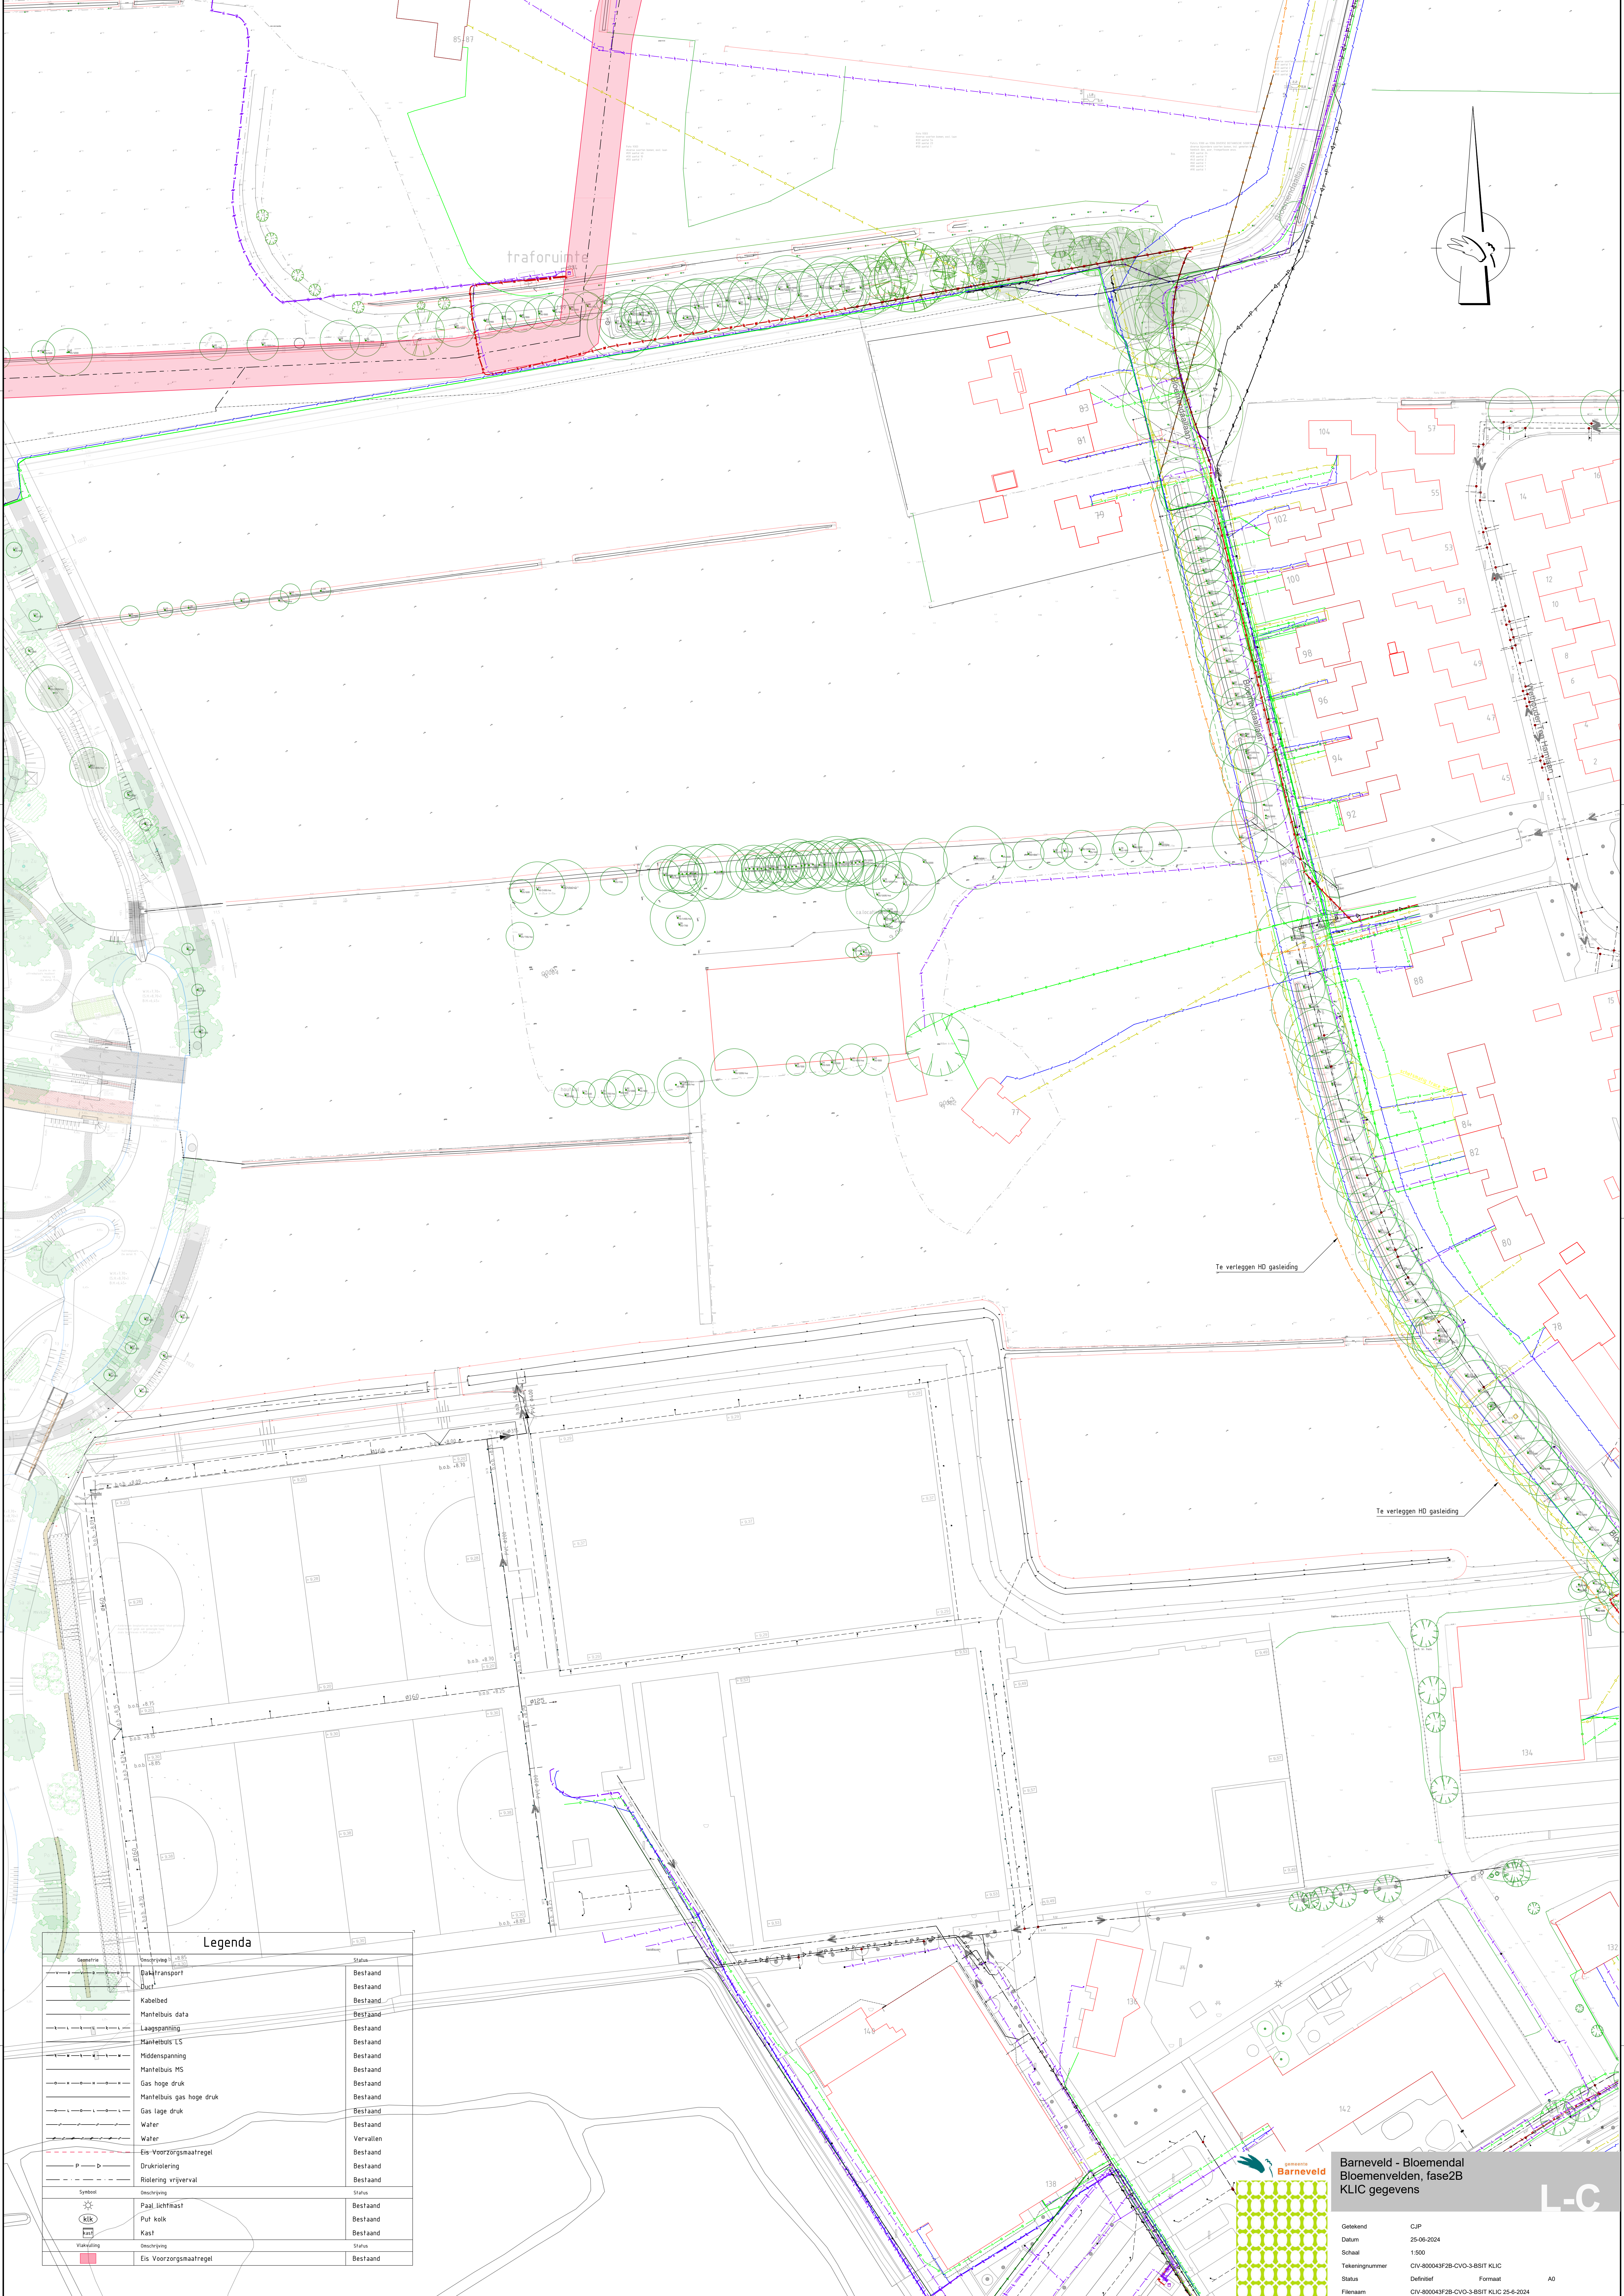


traforuimte

Te verleggen HD gasleiding

Te verleggen HD gasleiding

Legenda		
	Gasleiding	Status
	Kabelbed	Bestaand
	Manifebus data	Bestaand
	Laagspanning	Bestaand
	Manifebus LS	Bestaand
	Middenspanning	Bestaand
	Manifebus MS	Bestaand
	Gas hoge druk	Bestaand
	Manifebus gas hoge druk	Bestaand
	Gas lage druk	Bestaand
	Water	Bestaand
	Water	Vervallen
	Eis-Voorzorgsmaatregel	Bestaand
	Druklolering	Bestaand
	Rolering vrijverval	Bestaand
	Omroeping	Status
	Paal lichtmast	Bestaand
	Put kolk	Bestaand
	Kast	Bestaand
	Omroeping	Status
	Eis Voorzorgsmaatregel	Bestaand

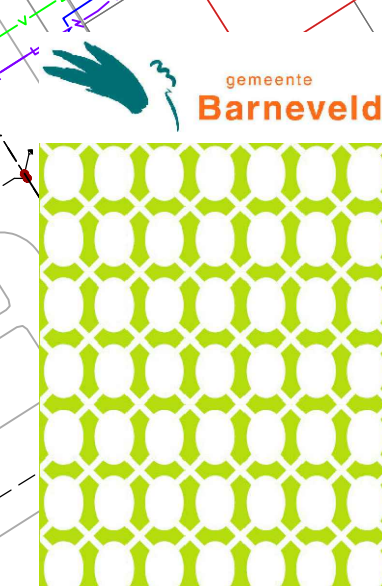

Barneveld - Bloemendal
Bloemenvelden, fase2B
KLIC gegevens

Getekend CJP
Datum 25-06-2024
Schaal 1:500
Tekeningnummer CV-800043F2B-CVO-3-BSIT KLIC
Status Definitief Formaat A0
Flensam CV-800043F2B-CVO-3-BSIT KLIC 25-6-2024

L-C