


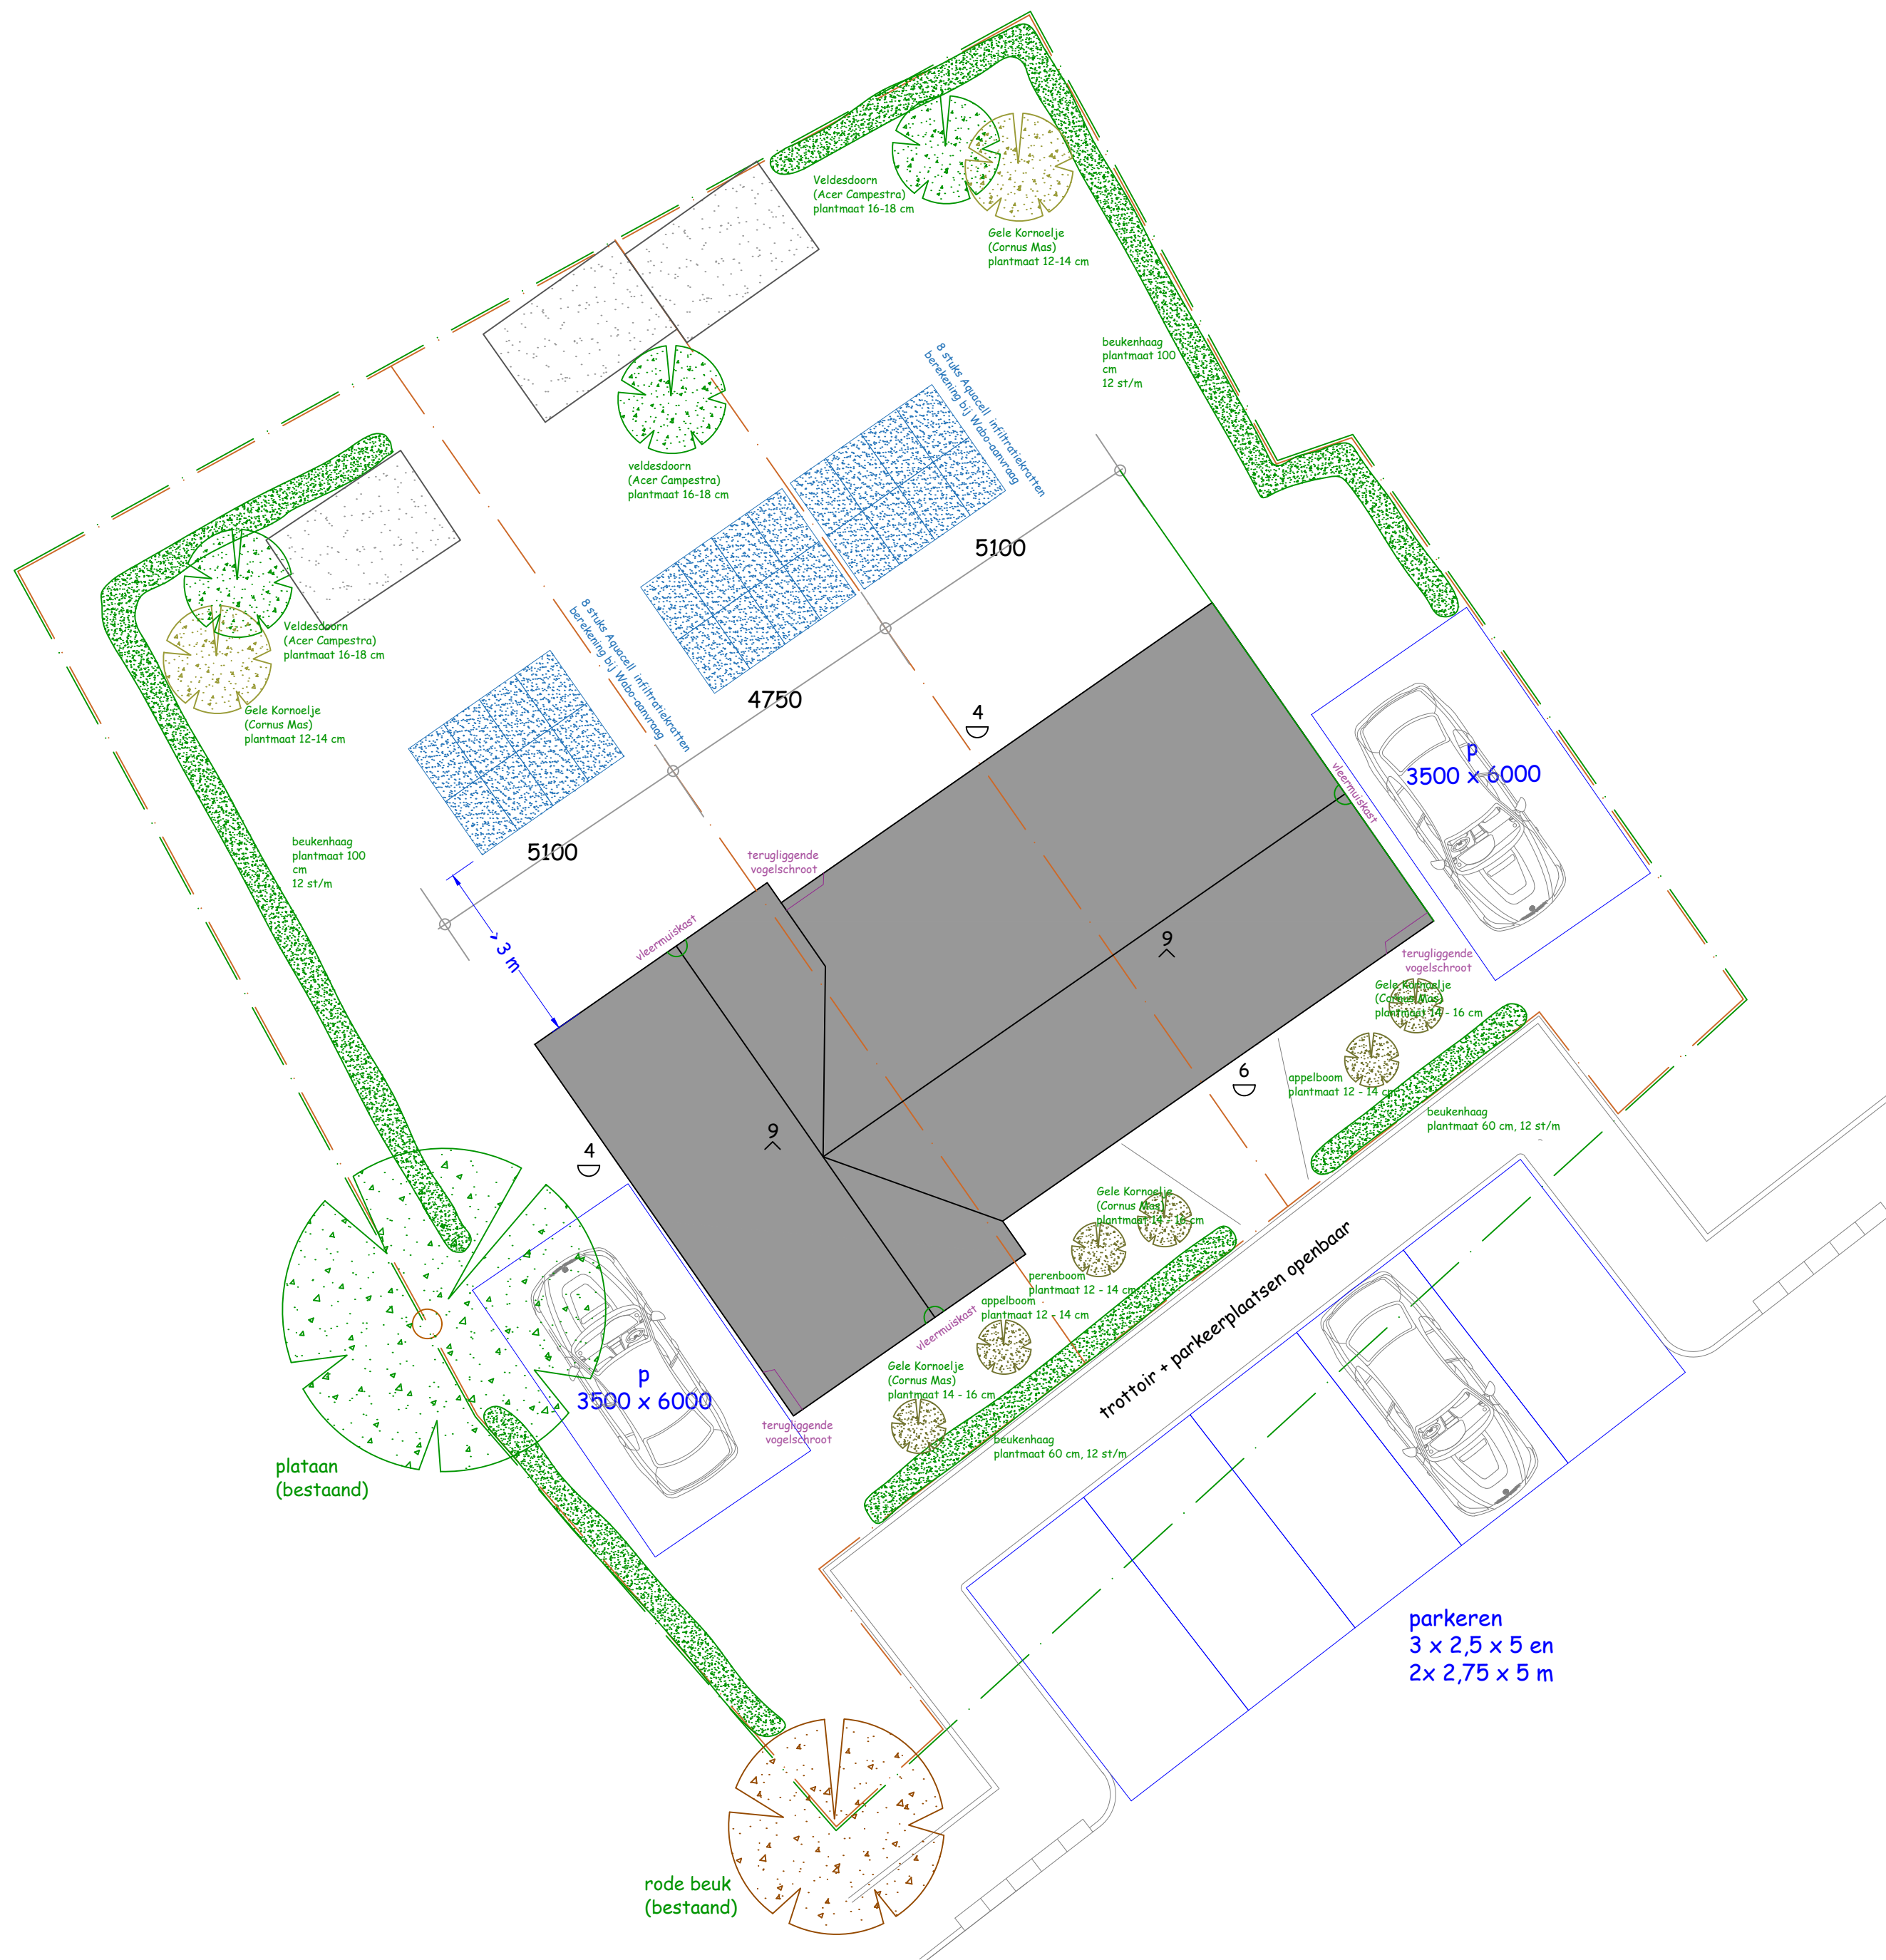

opdrachtgever	De heer H. van de Krol Nachtegaalweg 6 3774 PG Kootwijkerbroek	schaal	1 : 100
werk	Inbreiding 3 woningen	project	023-KJH-01
		datum	11 oktober 2023
		tekening	terreininpassing

Maten dienen in het werk te worden gecontroleerd.