


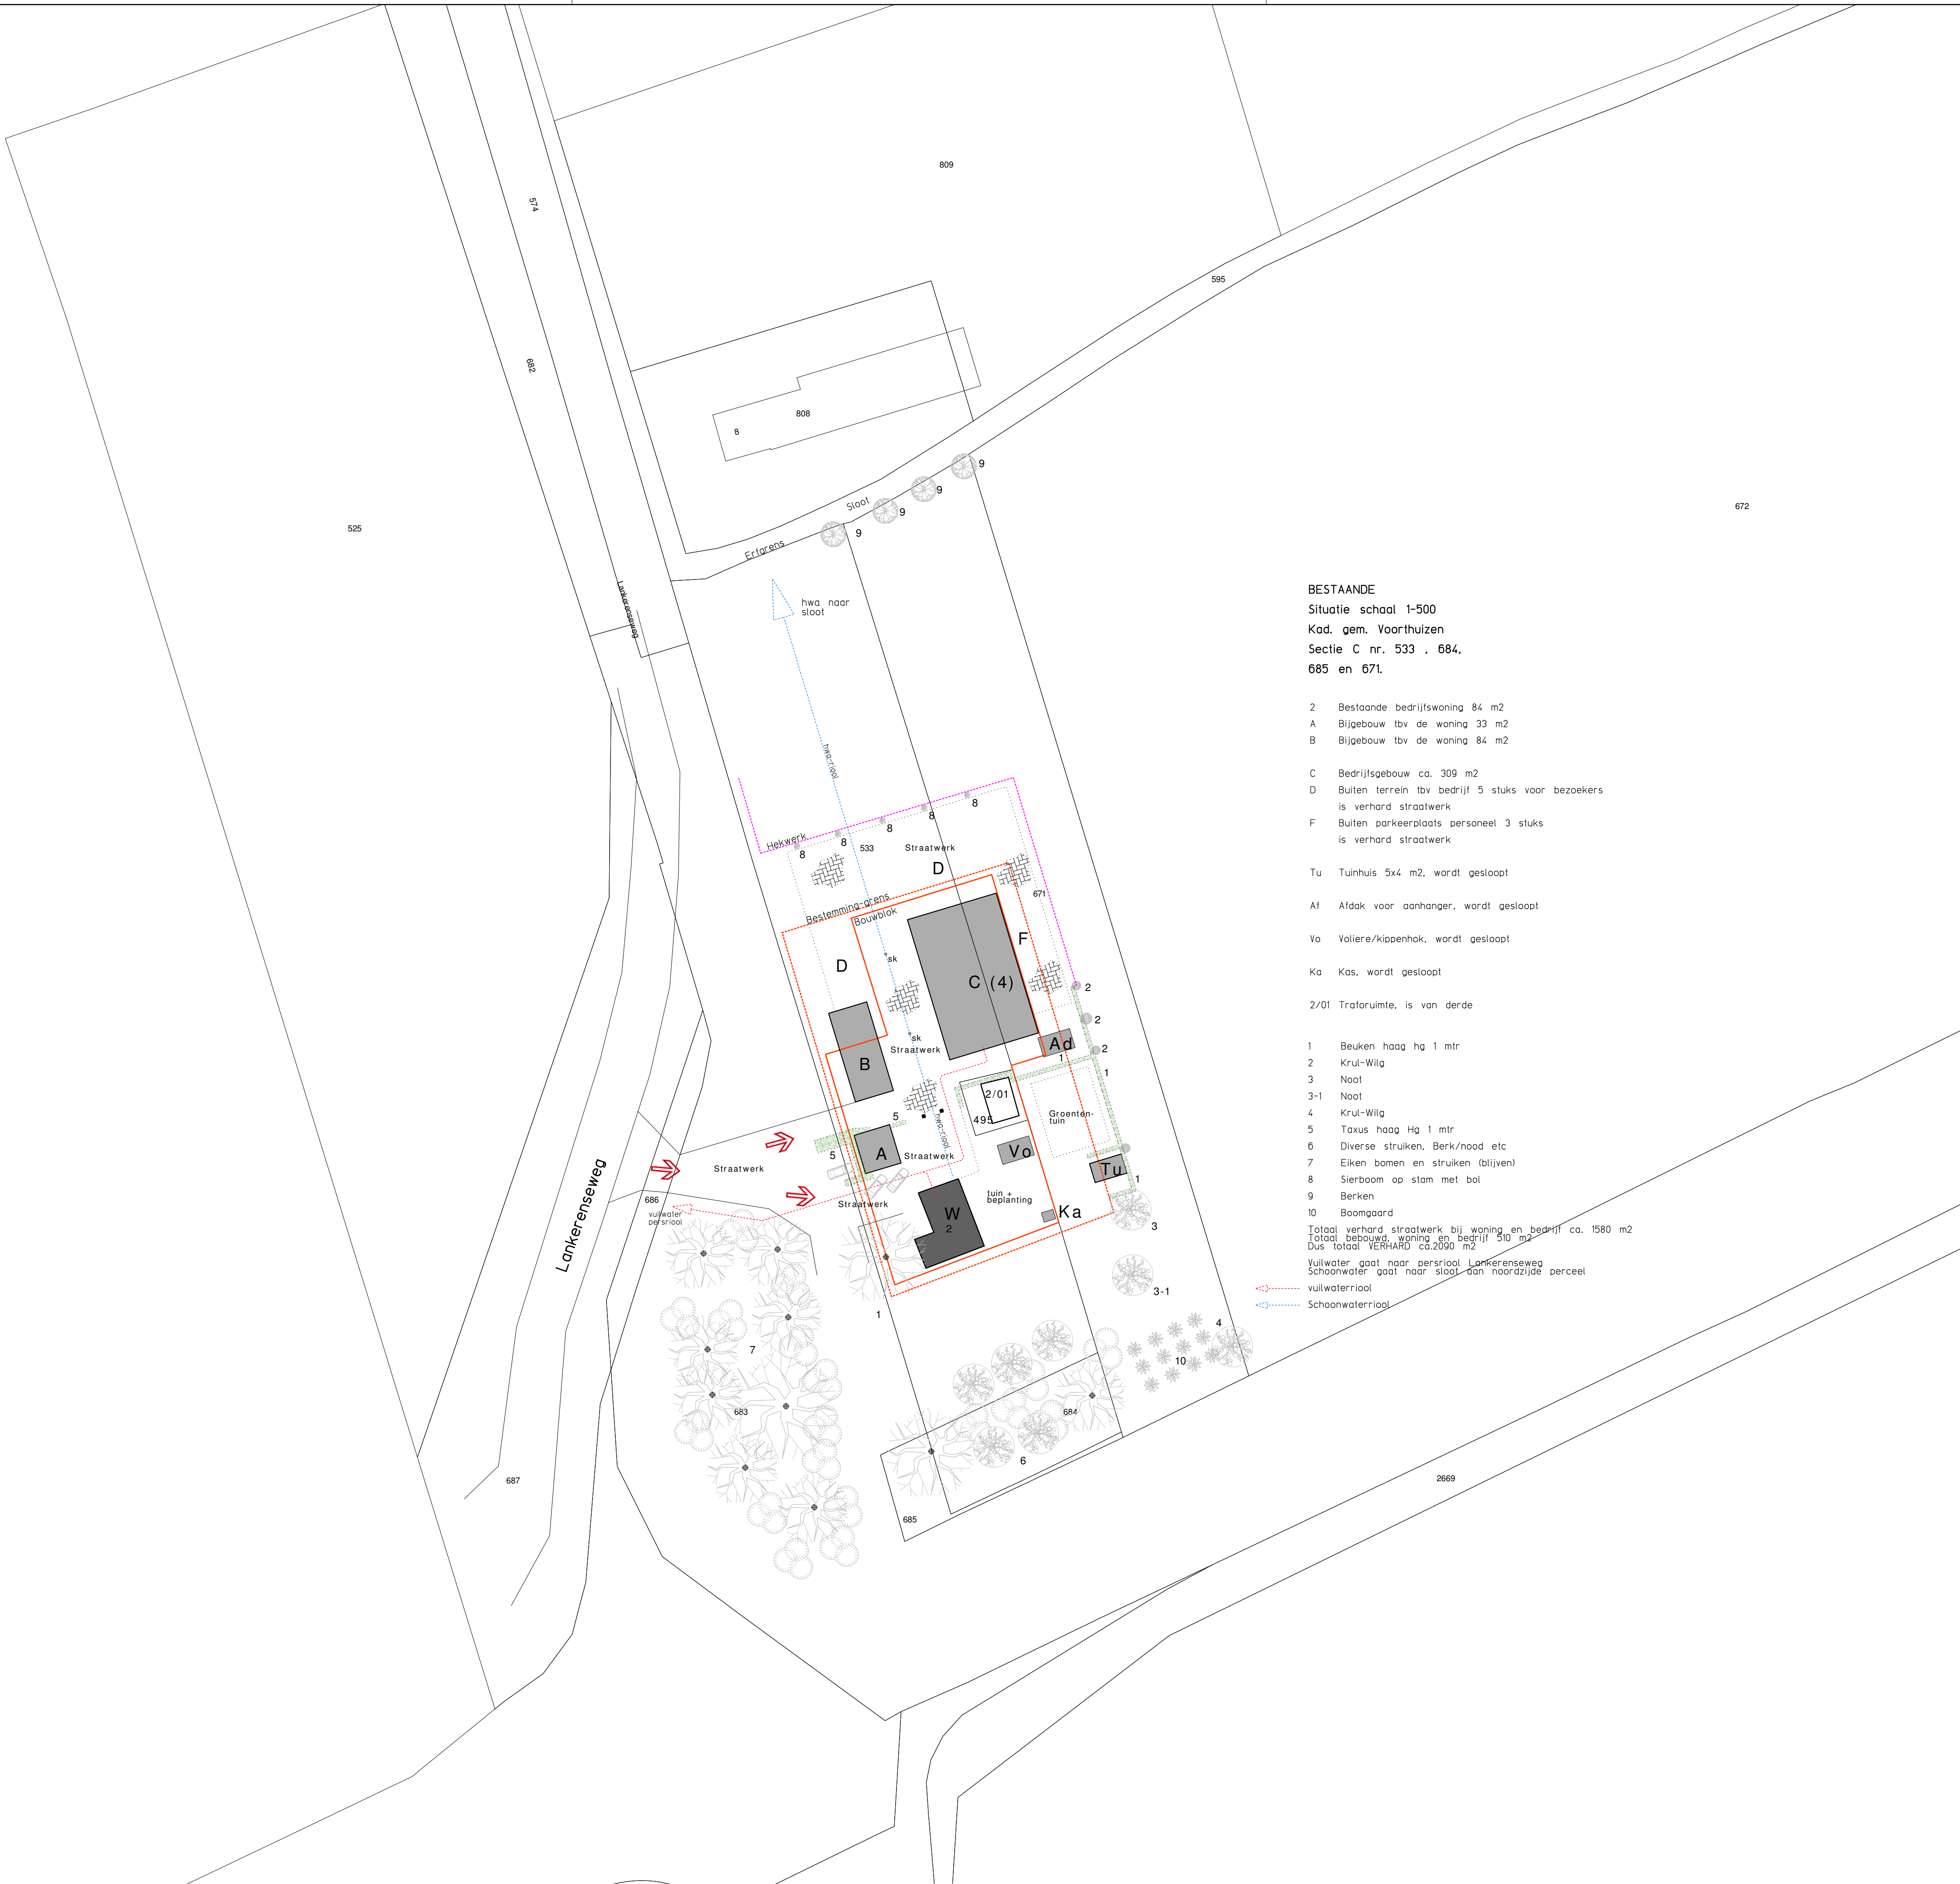

Verzoek herziening bestemmingsplan
aan de Lankerenseweg 2 te Voorthuizen

OPDRACHTGEVER : Autoservice Boersen
ADRES : Lankerenseweg 2
POSTCODE + WOONPLAATS : 3781 NB Voorthuizen
TELEFOONNUMMER : 0342-471085
DATUM : 15-06-2023
GEWIJZIGD : 21-11-2023
GEWIJZIGD : .

SCHAAL : 1:500

INHOUD : Bestaande situatie

WERKNUMMER : 2020041

BLADNUMMER : S1