


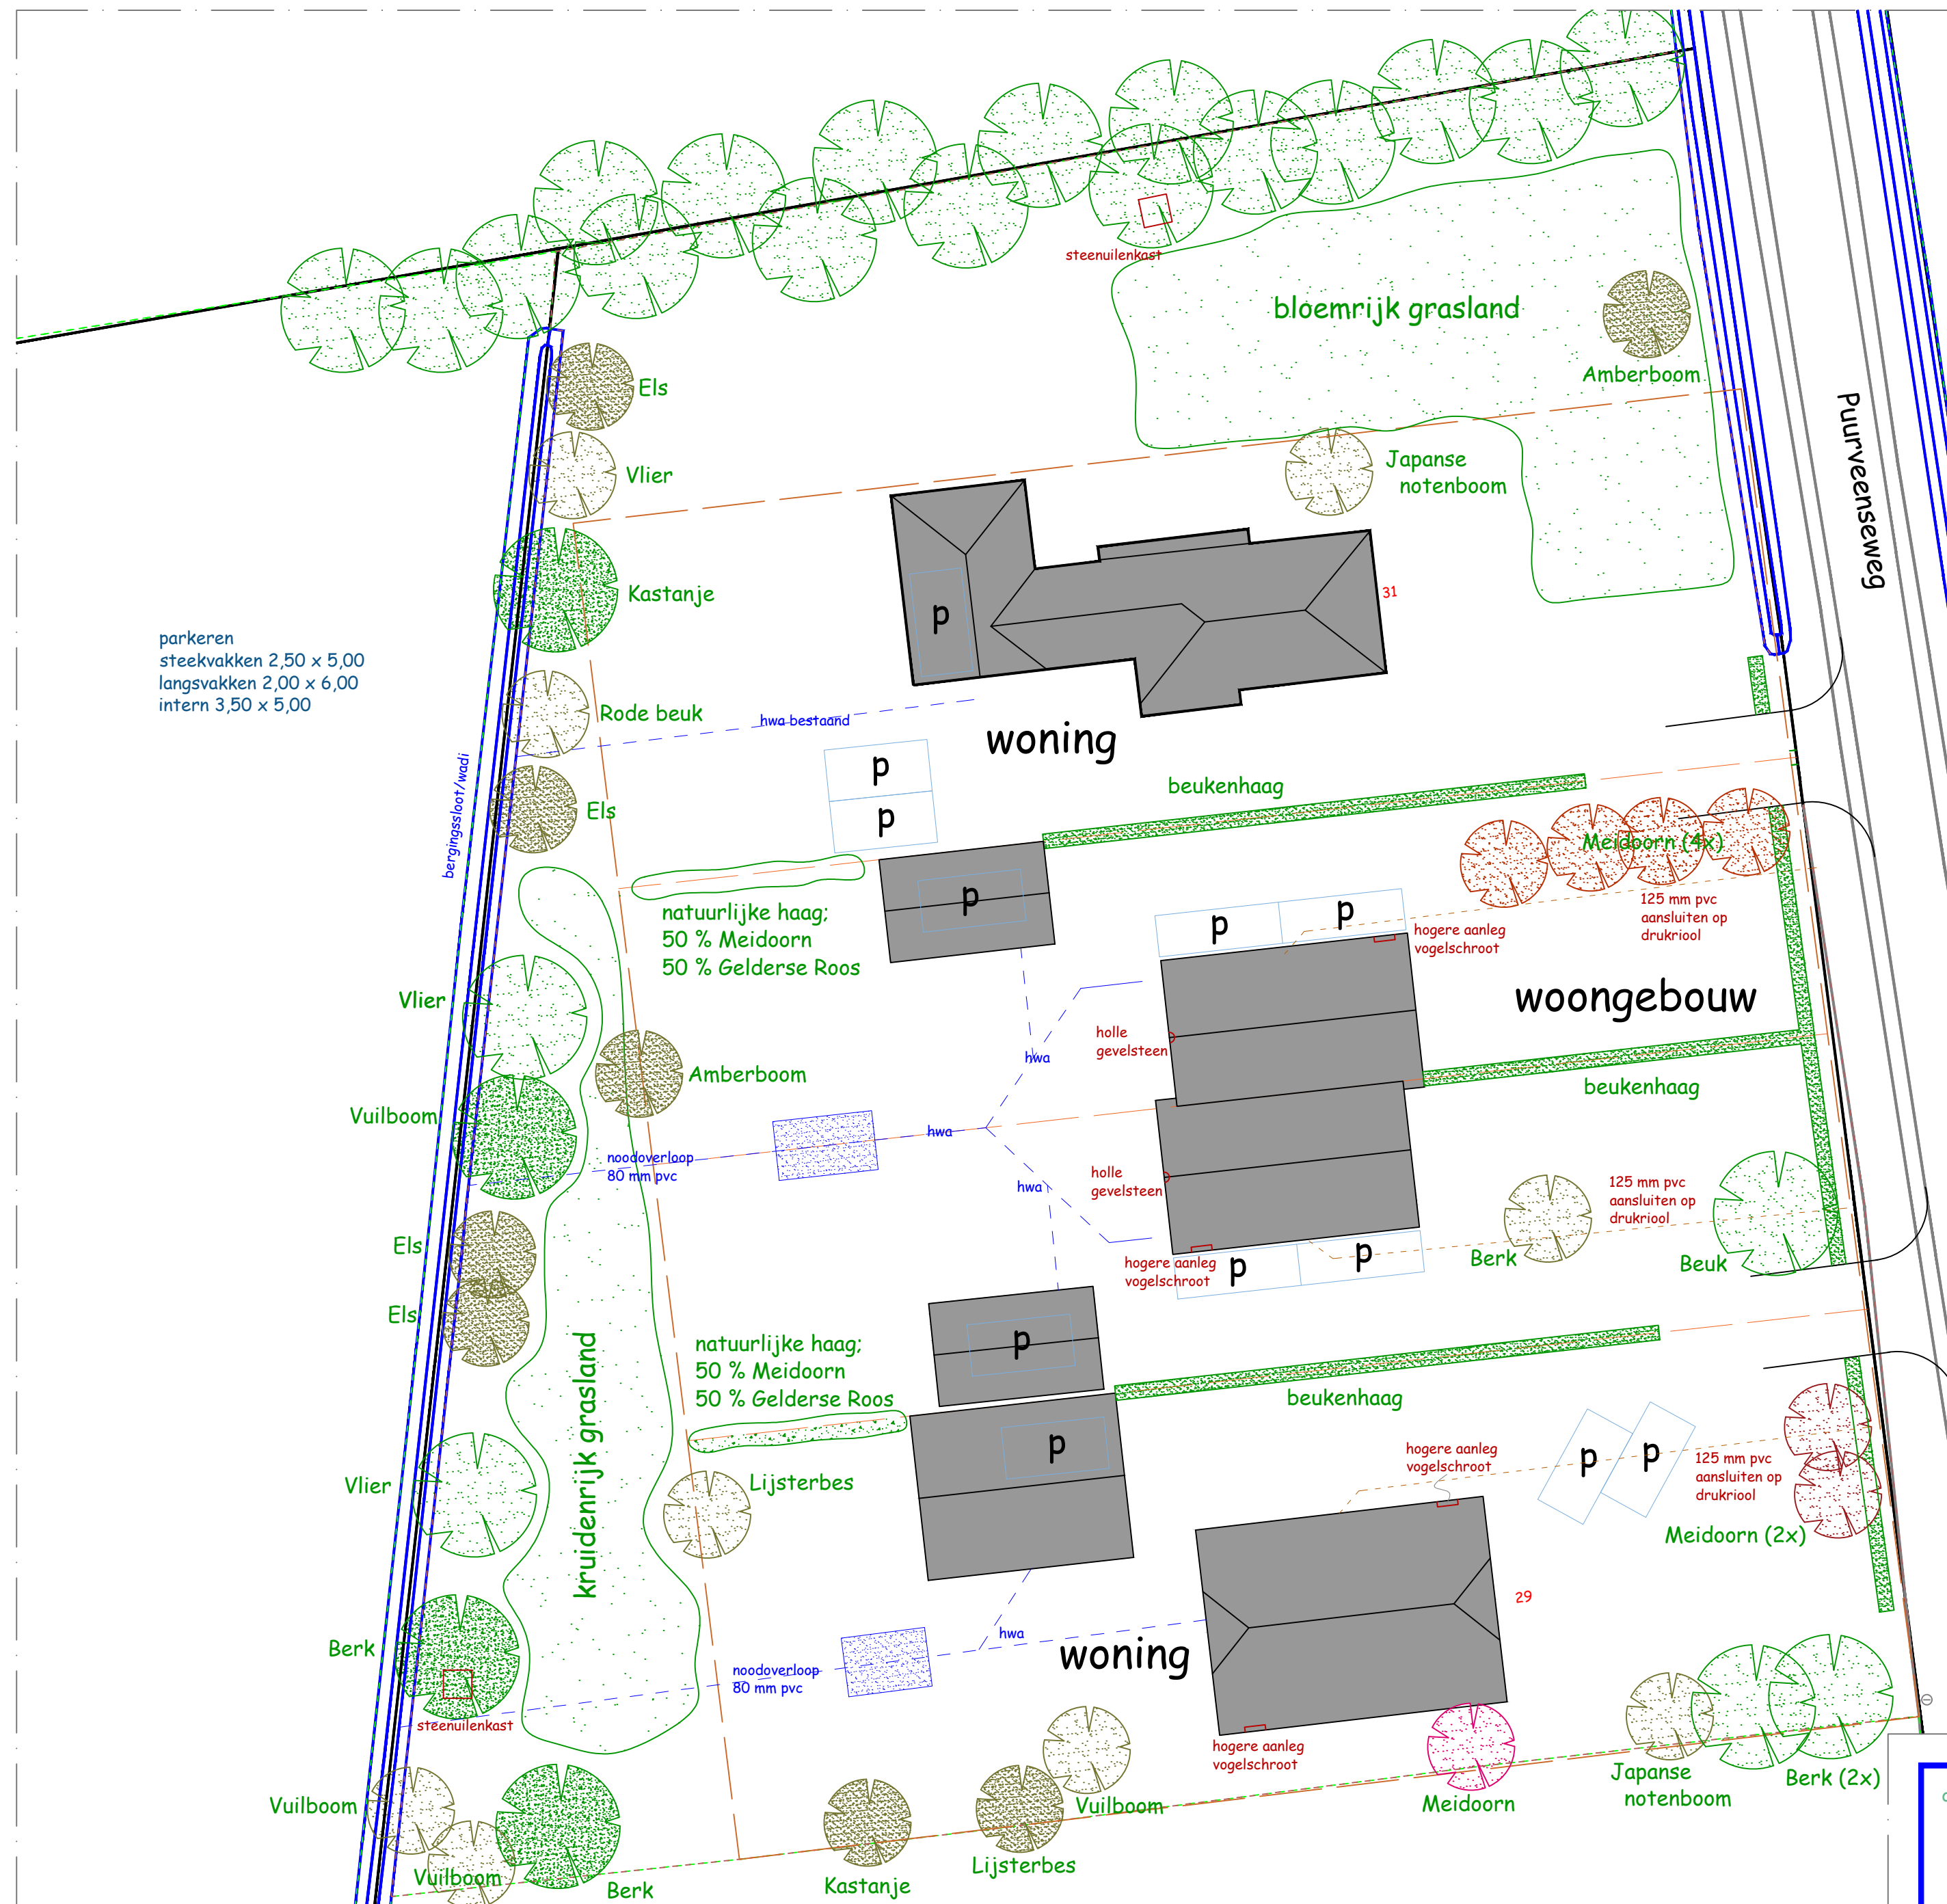

Terreinplan

schaal 1 : 250

Maten dienen in het werk te worden gecontroleerd.



an Breugelplantsoen 83
3771 VN Barneveld
0342 420 737
06 41 938567
www.oramba.nl
advies@oramba.nl

opdrachtgever

De heer G. van Kruistum
Puurveenseweg 31
3774 PH Kootwijkerbroek

schaal 1 : 250
 project 023-KK-01
 datum 22 november 2023
 tekening terreininrichting

werk