
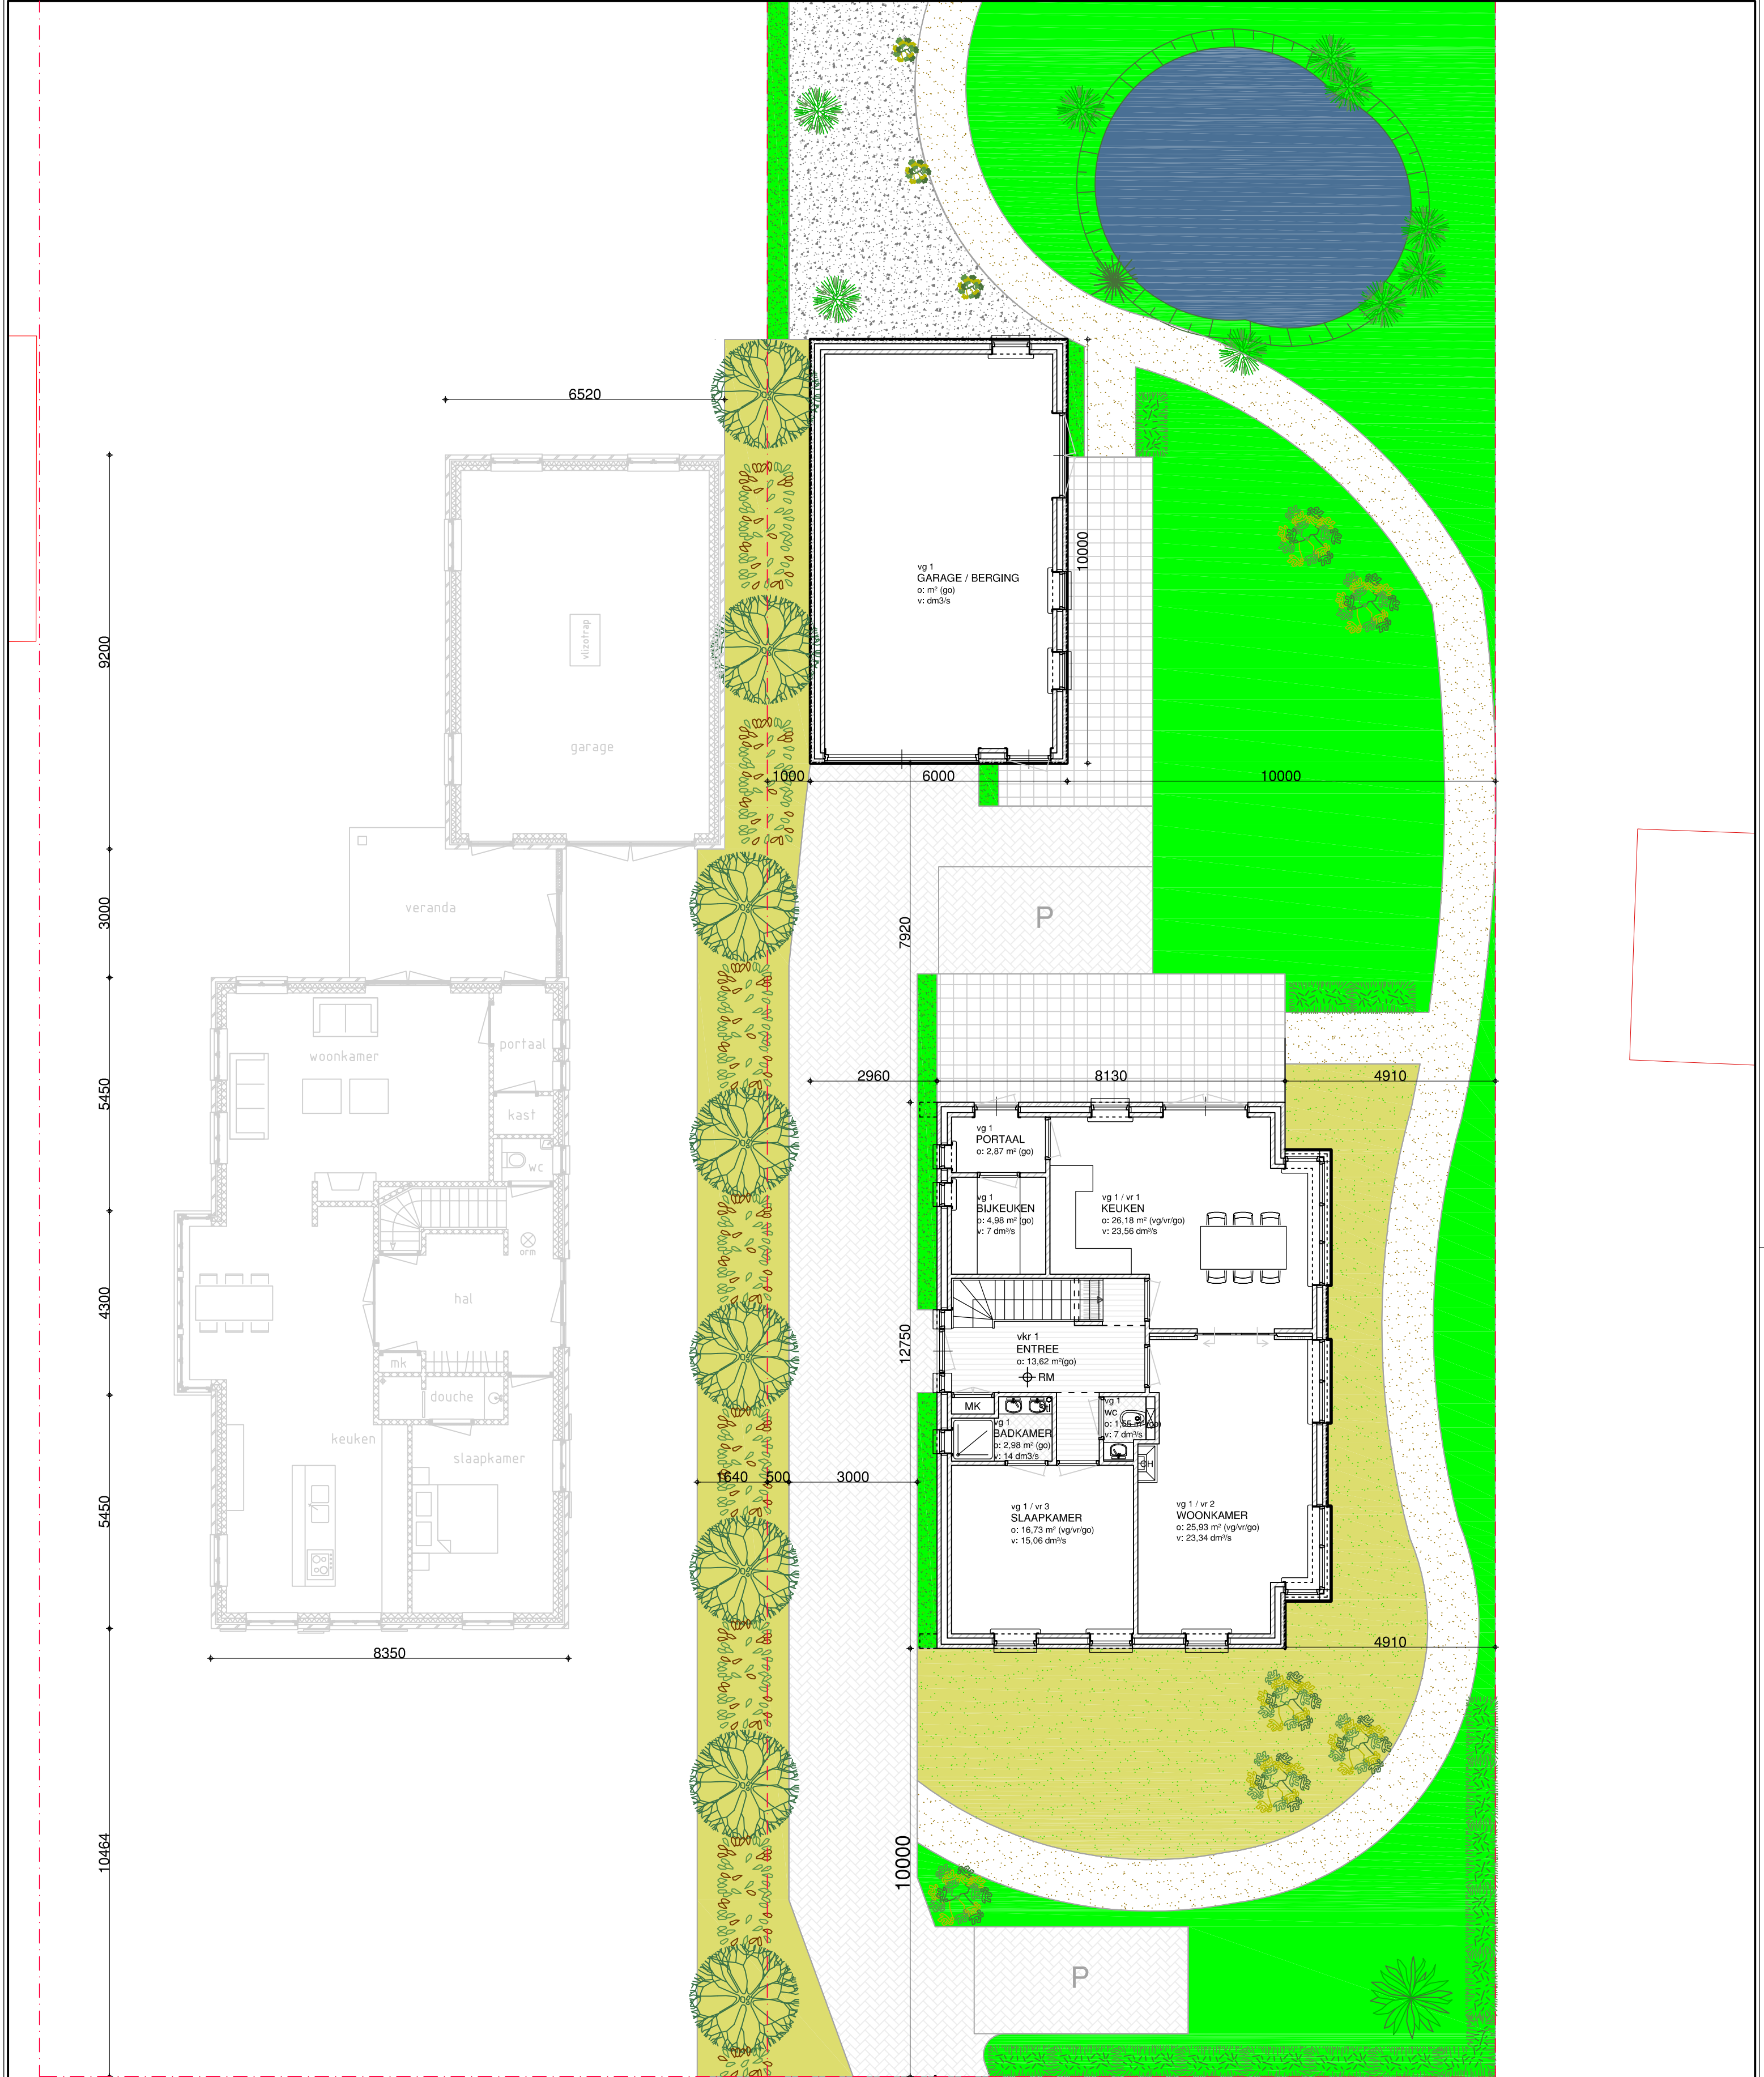


SITUATIE	
Kad. bek. gem.	Barneveld
Sectie	C
No. (s)	5526
Schaal	1:1000

Project	Plan voor de oprichting van een woning aan de Valkseweg te Barneveld	10-02-2011	datum
Opdrachtgever	Dhr. G. Bakker	11-04-2011	gewijzigd
Onderdeel	Achternveldseweg 13, 3772 NA Barneveld	26-05-2011	
Tek.no.	TERREINPLAN	24-06-2011	
	SK-01	19-09-2011	
		21-09-2011	
		1:100	schaal

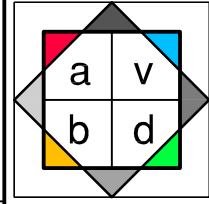

Achternveldseweg 3
3772 NA Barneveld
T. 0342 424000
F. 0342 424870
E: 3772na3@hetnet.nl
Architect: E. van den Brink, reg. 1.890402.051

getekend	MS
proj. no.	11-01-02