


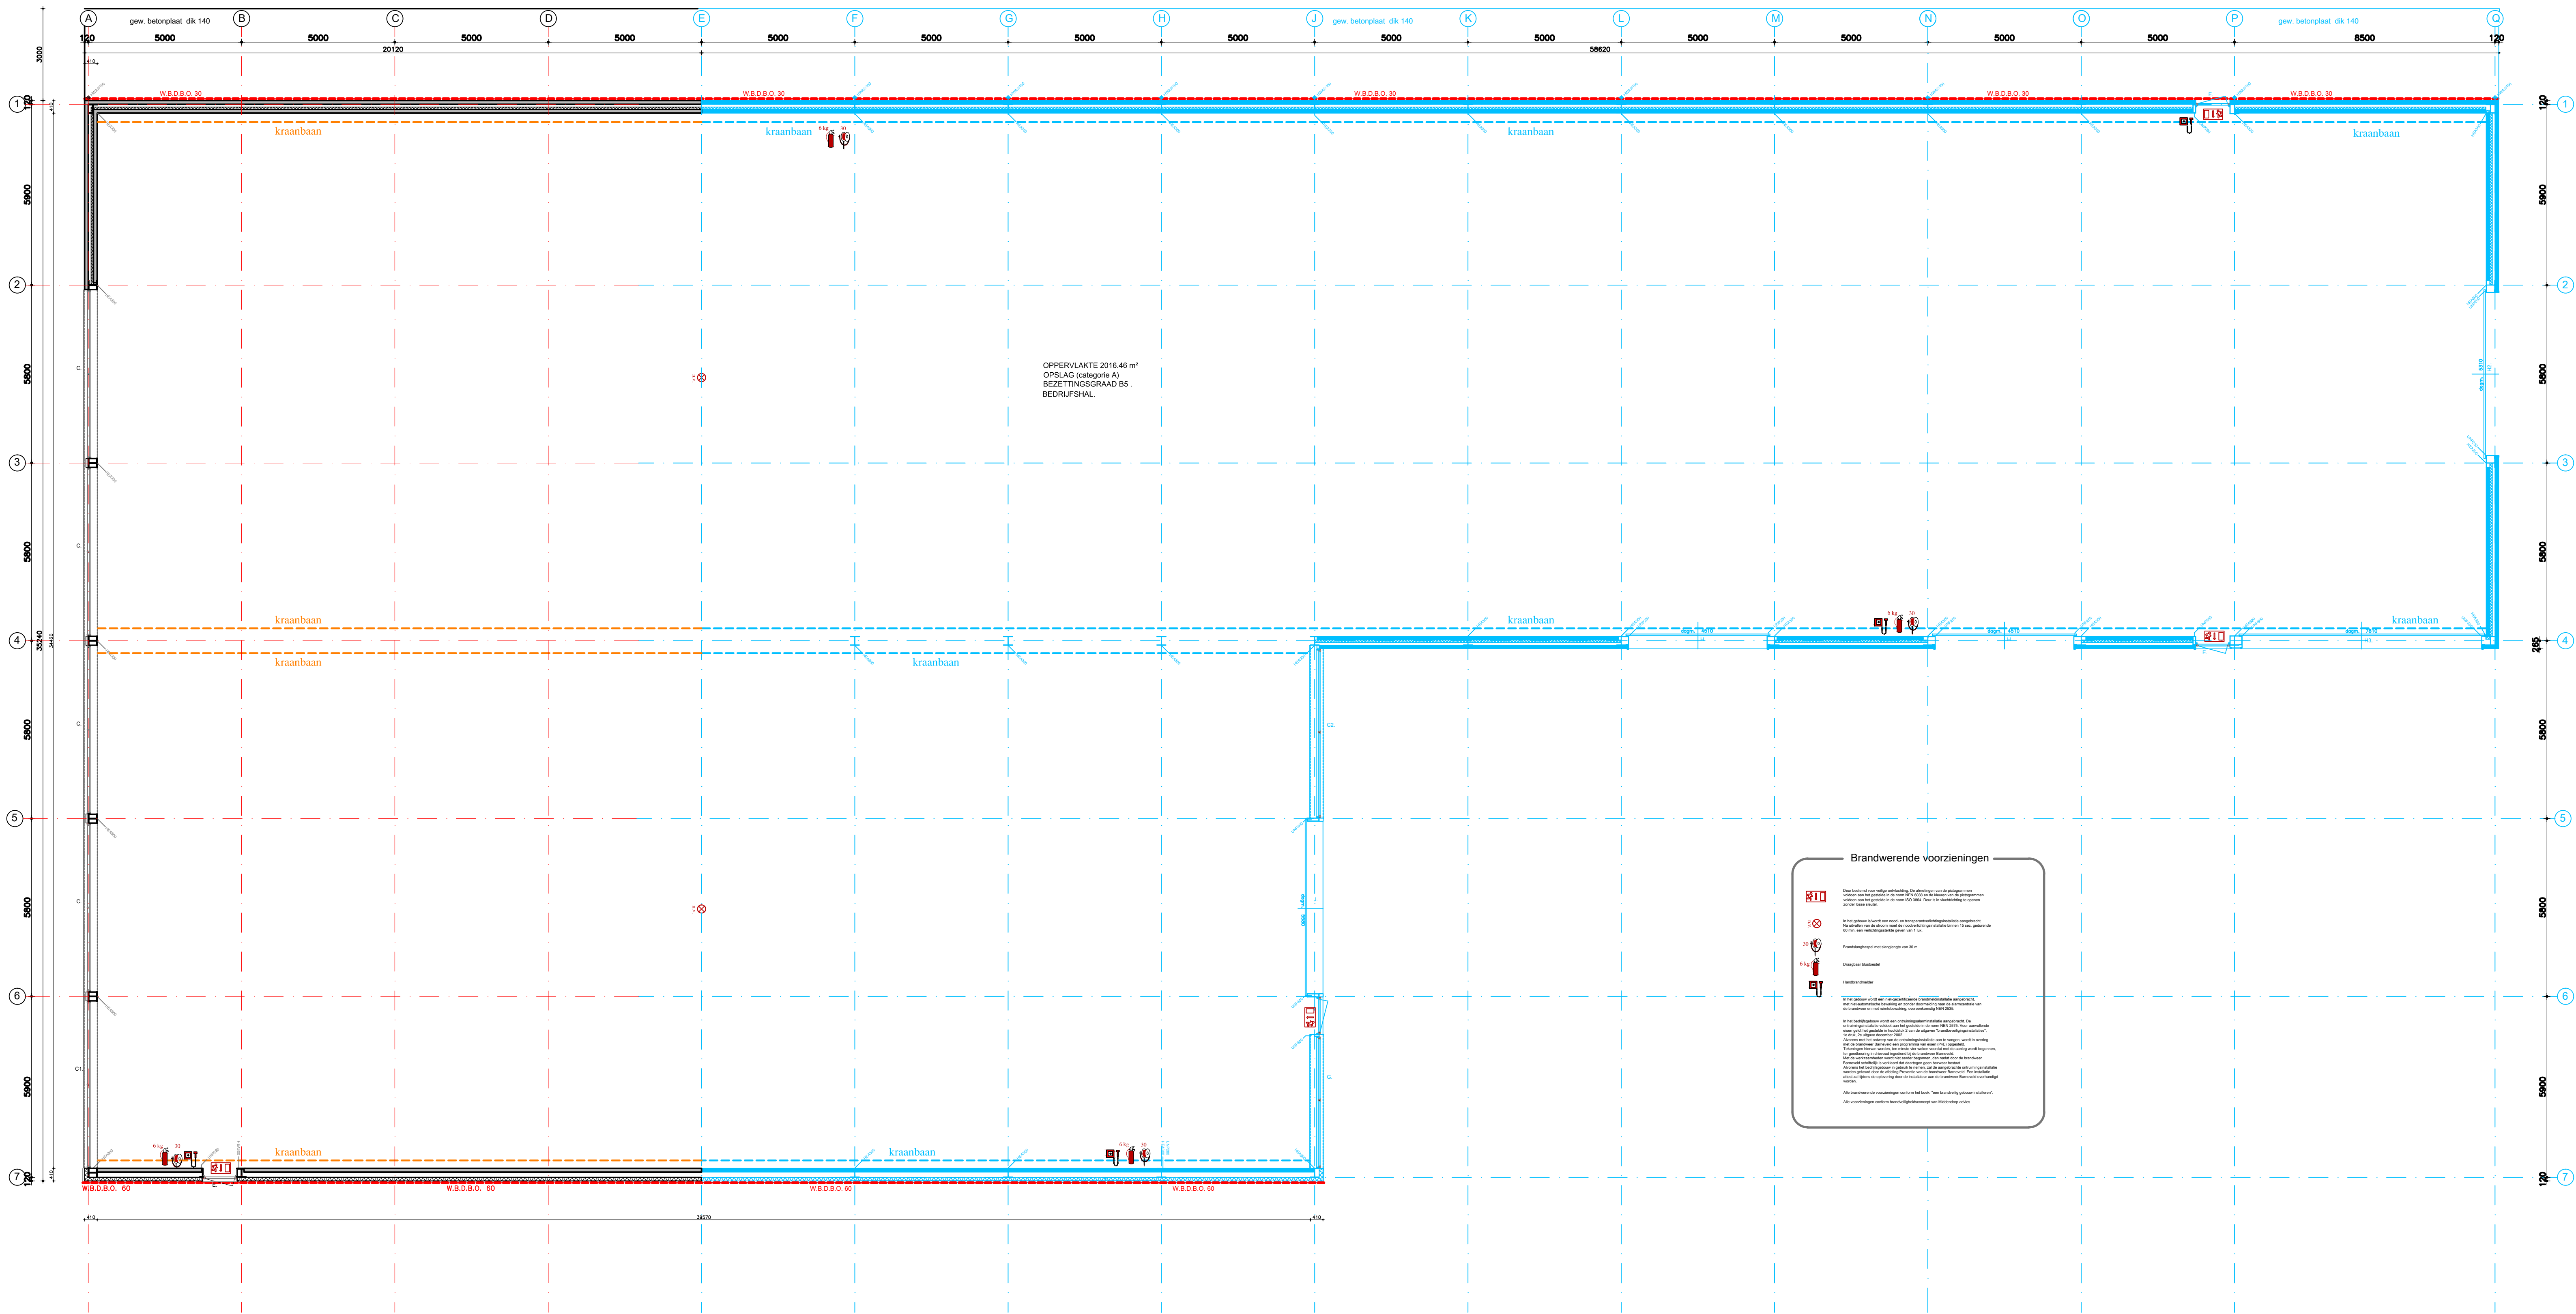

PLATTEGROND

PROJECT	BEDRIJFSHAL TE BARNEVELD	BLAD	B4.
ONDERDEEL	BOUWAANVRAAG: PLATTEGROND	WERK NO.	1502
OPDRACHTGEVER	G. van BEEK & ZN. BETONINDUSTRIE B.V. KOOPMANSGOED 8 3771 MK BARNEVELD	TEK. NO.	12.112
		GEW.	
		SCHAAL	1:100
		GET.:	J.F.