


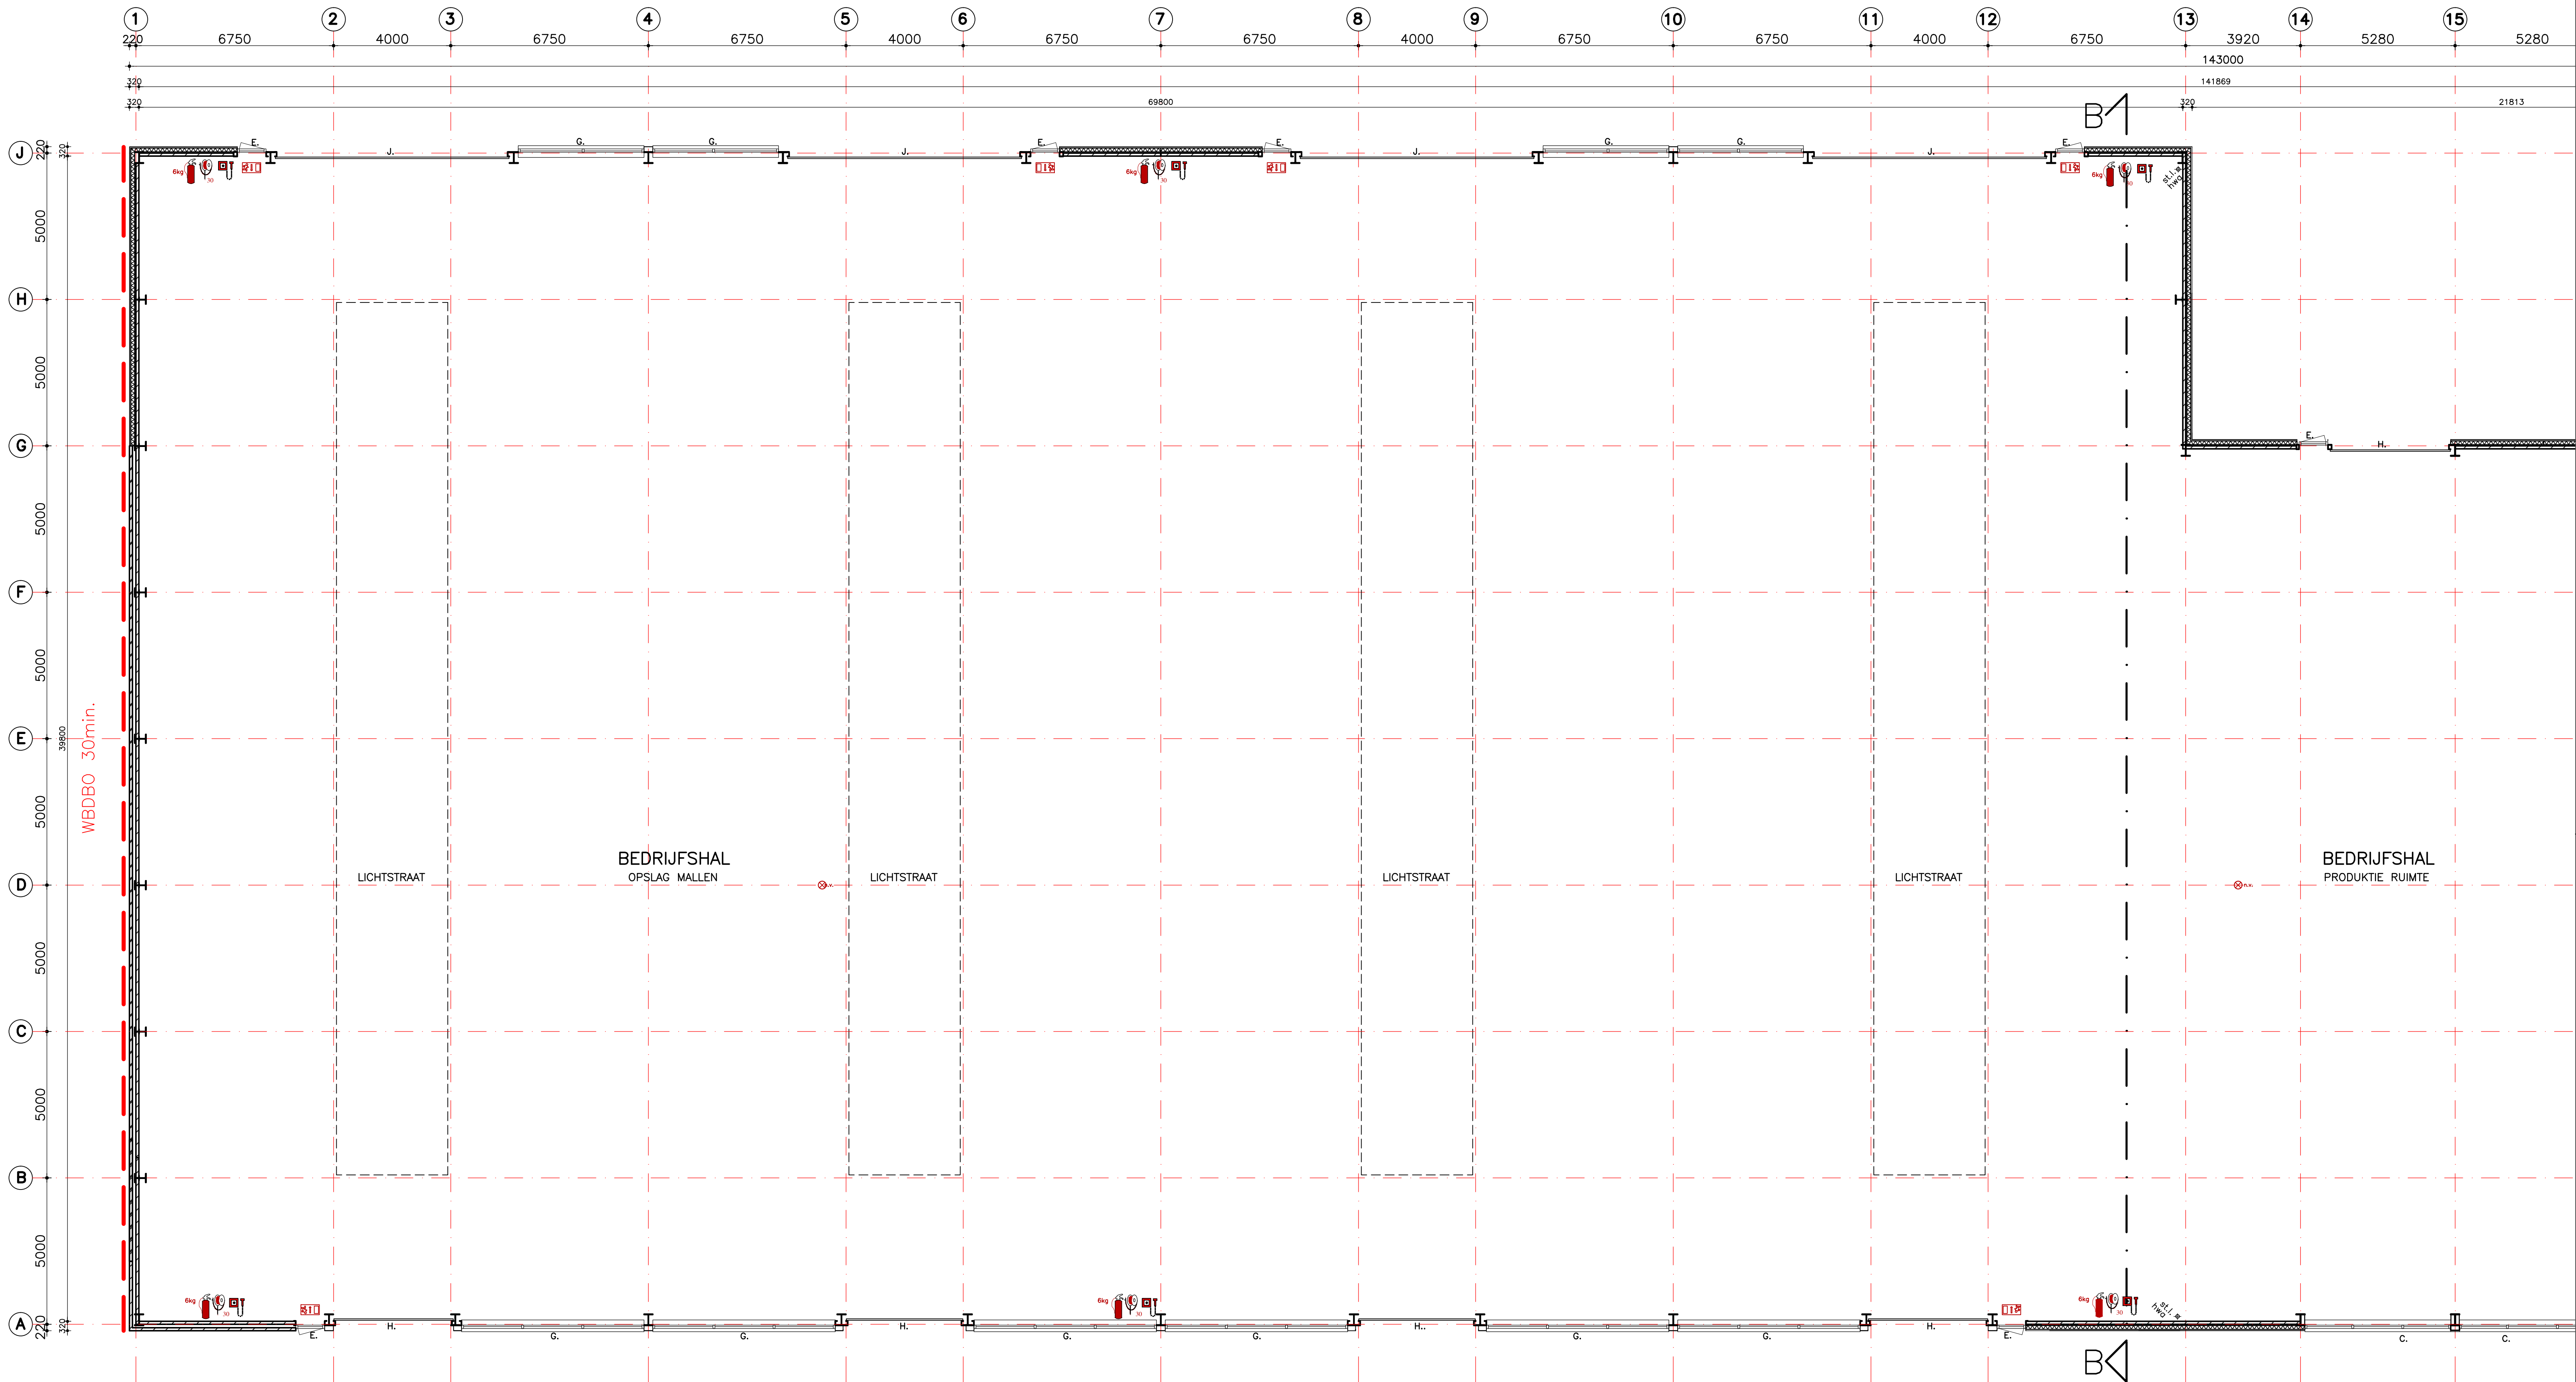

BEGANE GROND

BRANDWERENDE VOORZIENINGEN:

- Deur bestemd voor veilige ontvluchting. De afmetingen van de pictogrammen voldoen aan het gestelde in de norm NEN 6088 en de kleuren van de pictogrammen voldoen aan het gestelde in de norm ISO 3864. Deur is in vluchtrichting te openen zonder losse sleutel.
- In het gebouw is/wordt een nood- en transparantverlichtingsinstallatie aangebracht. Na uitvallen van de stroom moet de noodverlichtingsinstallatie binnen 15 sec. gedurende 60 min. een verlichtingssterkte geven van 1 lux.
- automatische rookmelder
- Brandslanghaspel met slanglengte van 30 m.
- Draagbaar blustoestel
- Handbrandmelder

In het gebouw wordt een niet-gecertificeerde brandmeldinstallatie aangebracht, met niet-automatische bewaking en zonder doormelding naar de alarmcentrale van de brandweer en met ruimtebewaking, overeenkomstig NEN 2535.

In het bedrijfsgebouw wordt een ontruimingsalarminstallatie aangebracht. De ontruimingsinstallatie voldoet aan het gestelde in de norm NEN 2575. Voor aanvullende eisen geldt het gestelde in hoofdstuk 2 van de uitgaven "Brandbeveiligingsinstallaties", 1e druk, 2e opgave uitgave december 2002. Alvorens met het ontwerp van de ontruimingsinstallatie aan te gaan, wordt in overleg met de brandweer Barneveld een programma van Eisen (PvE) opgesteld. Tekeningen hiervan worden, ten minste vier weken voordat met de aanleg wordt begonnen, ter goedkeuring in drievoud ingediend bij de brandweer Barneveld.

Met de werkzaamheden wordt niet eerder begonnen, dan nadat door de brandweer Barneveld schriftelijk is verklaard dat daartegen geen bezwaar bestaat. Alvorens het bedrijfsgebouw in gebruik te nemen, zal de aangebrachte ontruimingsinstallatie worden gekeurd door de afdeling Preventie van de brandweer Barneveld. Een installatie-attest zal tijdens de oplevering door de installateur aan de brandweer Barneveld overhandigd worden.

Hoofddraagconstructie kantoor 60min. brandwerend m.b.t. bezijken.

Alle brandwerende voorzieningen conform het boek: "Een brandveilig gebouw installeren".

Alle voorzieningen conform brandveiligheidsconcept van Middendorp advies

STANDLEIDINGEN PLUVIA SYSTEEM (H.W.A.) ALS AANGEGEVEN OP TEKENING
NOODOVERSTORTEN IN GEVELS VOLGENS NADERE BEREKENING CONSTRUCTEUR

PROJECT	BEDRIJFSHAL TE BARNEVELD		BLAD	B2 re
ONDERDEEL	BOUWAANVRAAG BEGANEGROND DEEL 1	WERK NO.	1502	DATUM 06-12-2012
OPDRACHTGEVER	G. VAN BEEK & ZN BV. KALVERSTAL INRICHTING KOOPMANSGOED 8 3771 MK BARNEVELD	TEK. NO.	—	GEW.
		SCHAAL	1:100	
		GET.:	HT	

ARCHITECTENBUREAU KELDERMAN - VAN DEN TOP

PARMENTIERSTRAAT 2a
3772 MS BARNEVELD
TEL: 0342 - 41 37 42
FAX: 0342 - 49 33 00
info@kelderman-top.nl