


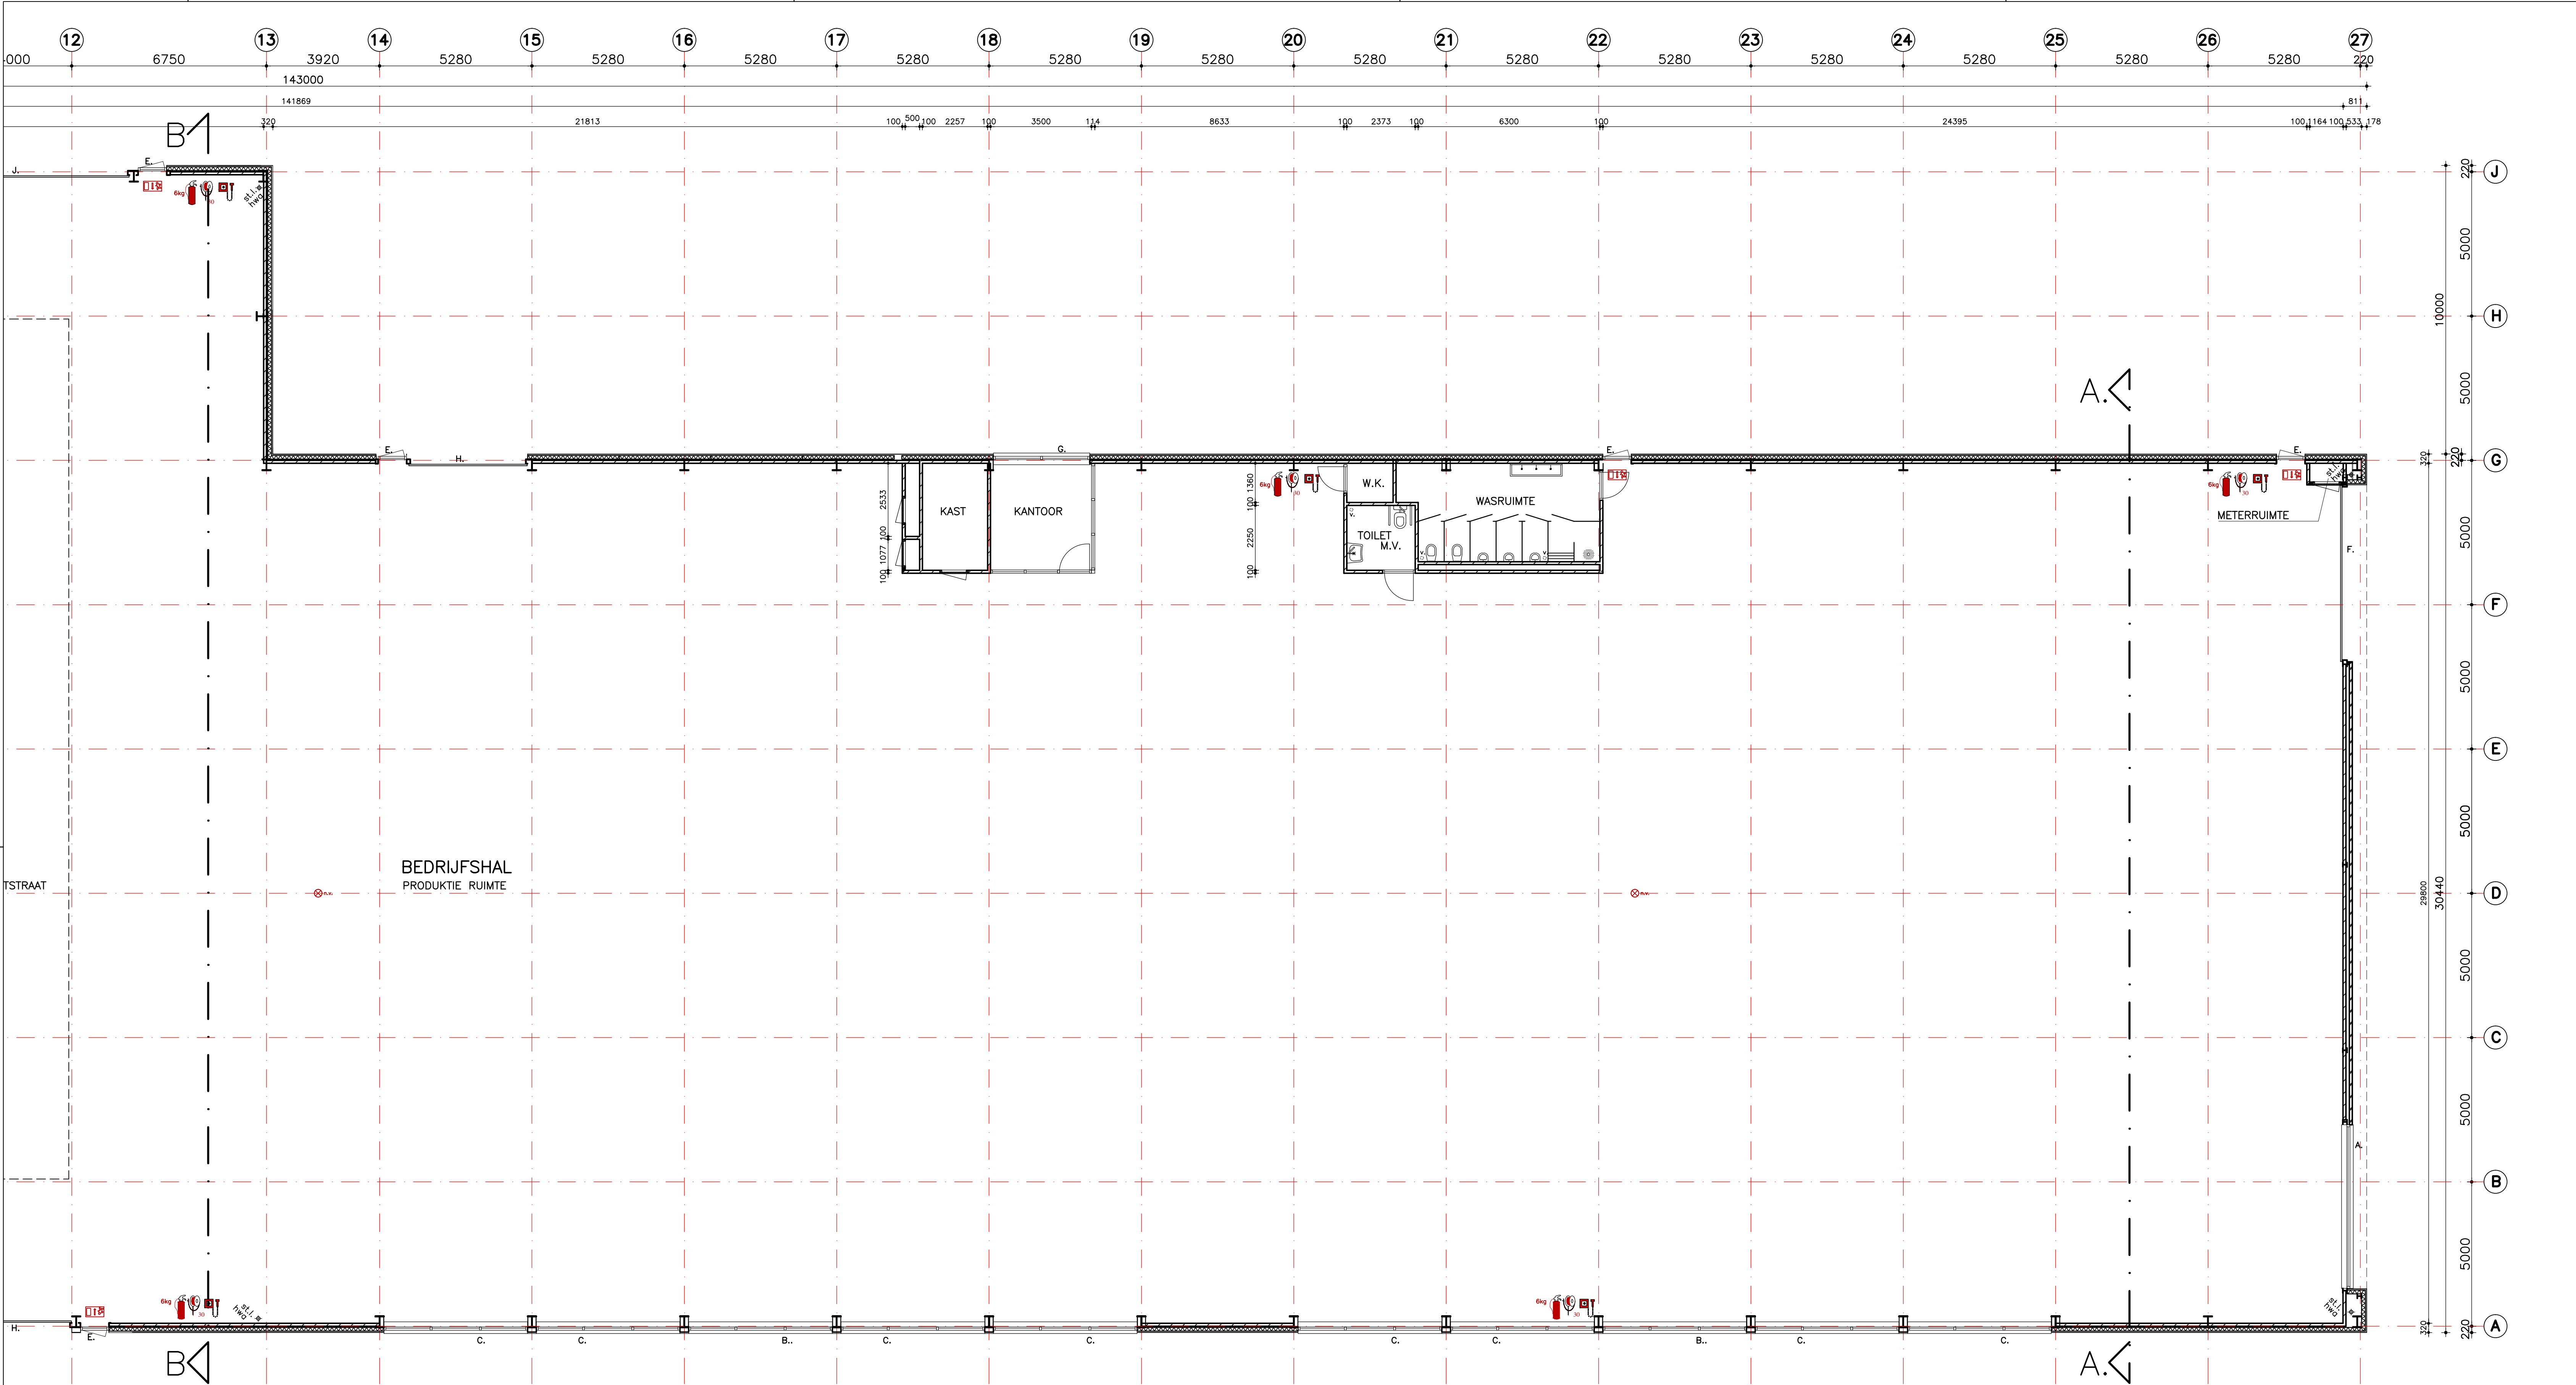

BRANDWERENDE VOORZIENINGEN:	
 Deur bestemd voor veilige ontvluchting. De afmetingen van de pictogrammen voldoen aan het gestelde in de norm NEN 6088 en de kleuren van de pictogrammen voldoen aan het gestelde in de norm ISO 3864. Deur is in vluchtrichting te openen zonder losse sleutel.	In het gebouw wordt een niet-gecertificeerde brandmeldinstallatie aangebracht, met niet-automatische bewaking en zonder doormelding naar de alarmcentrale van de brandweer en met ruimtebewaking, overeenkomstig NEN 2535.
 In het gebouw is/wordt een nood- en transparantverlichtingsinstallatie aangebracht. Na uitval van de stroom moet de noodverlichtingsinstallatie binnen 15 sec. gedurende 60 min. een verlichtingssterkte geven van 1 lux.	In het bedrijfsgebouw wordt een ontruimingsalarminstallatie aangebracht. De ontruimingsinstallatie voldoet aan het gestelde in de norm NEN 2575. Voor aanvullende eisen geldt het gestelde in hoofdstuk 2 van de uitgaven "Brandbeveiligingsinstallaties", 1e druk, 2e opgave uitgave december 2002. Alvorens met het ontwerp van de ontruimingsinstallatie aan te vangen, wordt in overleg met de brandweer Barneveld een programma van Eisen (PvE) opgesteld. Tekeningen hiervan worden, ten minste vier weken voordat met de aanleg wordt begonnen, ter goedkeuring in drievoud ingediend bij de brandweer Barneveld. Met de werkzaamheden wordt niet eerder begonnen, dan nadat door de brandweer Barneveld schriftelijk is verklaard dat daartegen geen bezwaar bestaat. Alvorens het bedrijfsgebouw in gebruik te nemen, zal de aangebrachte ontruimingsinstallatie worden gekeurd door de afdeling Preventie van de brandweer Barneveld. Een installatie-attest zal tijdens de oplevering door de installateur aan de brandweer Barneveld overhandigd worden.
 automatische rookmelder	Hoofddraagconstructie kantoor 60min. brandwerend m.b.t. bezijken.
 Brandslanghaspel met slanglengte van 30 m.	Alle brandwerende voorzieningen conform het boek: "Een brandveilig gebouw installeren".
 Draagbaar blustoest	Alle voorzieningen conform brandveiligheidsconcept van Middendorp advies
 Handbrandmelder	

BEGANE GROND

STANDLEIDINGEN PLUVIA SYSTEEM (H.W.A.) ALS AANGEGEVEN OP TEKENING NOODOVERSTORTEN IN GEVELS VOLGENS NADERE BEREKENING CONSTRUCTEUR	
PROJECT	BEDRIJFSHAL TE BARNEVELD
ONDERDEEL	BOUWAANVRAAG BEGANEGROND DEEL 2
OPDRACHTGEVER	G. VAN BEEK & ZN BV. KALVERSTAL INRICHTING KOOPMANSGOED 8 3771 MK BARNEVELD
WERK NO.	1502
TEK. NO.	—
SCHAAL	1:100
GET.:	HT
DATUM	06-12-2012
GEW.	
ARCHITECTENBUREAU KELDERMAN - VAN DEN TOP	
PARMENTIERSTRAAT 2a 3772 MS BARNEVELD TEL: 0342 - 41 37 42 FAX: 0342 - 49 33 00 info@kelderman-top.nl	