




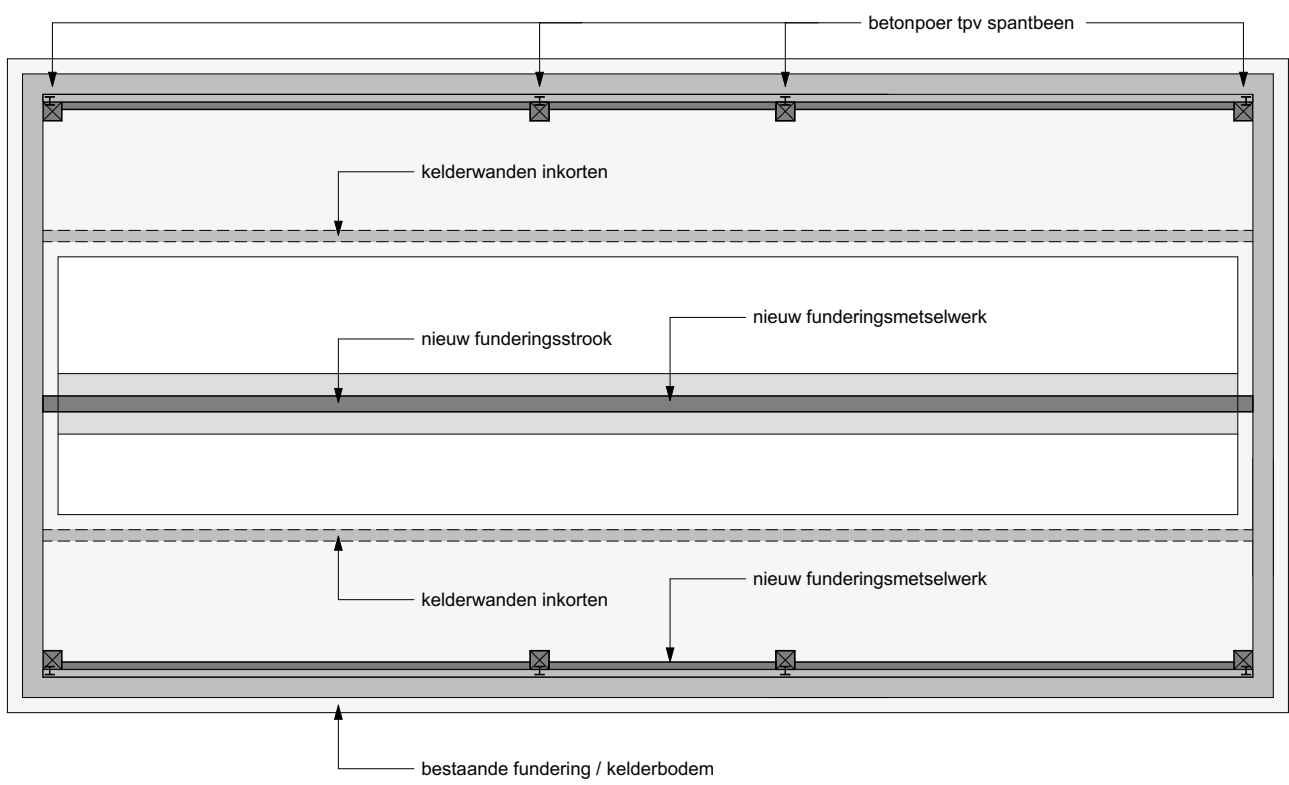


SCHEMA FUNDERING

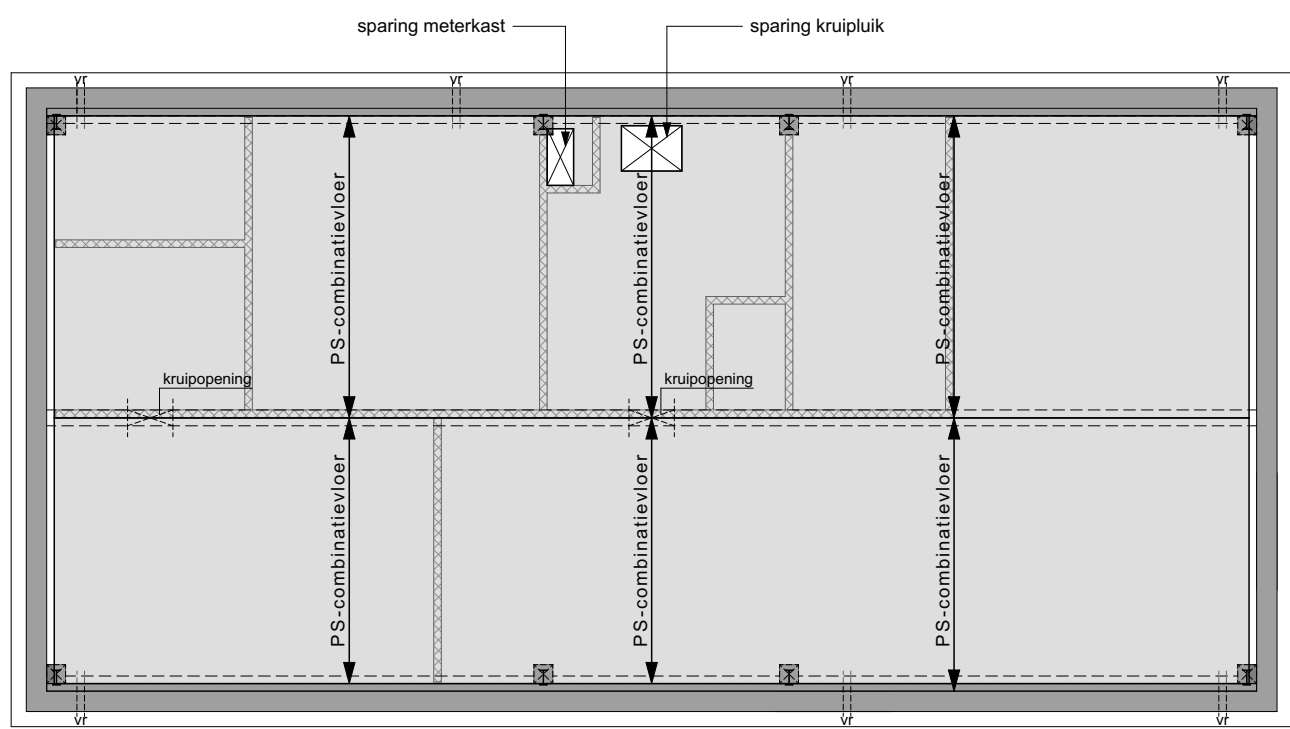


SCHEMA BEGANE GRONDVLOER

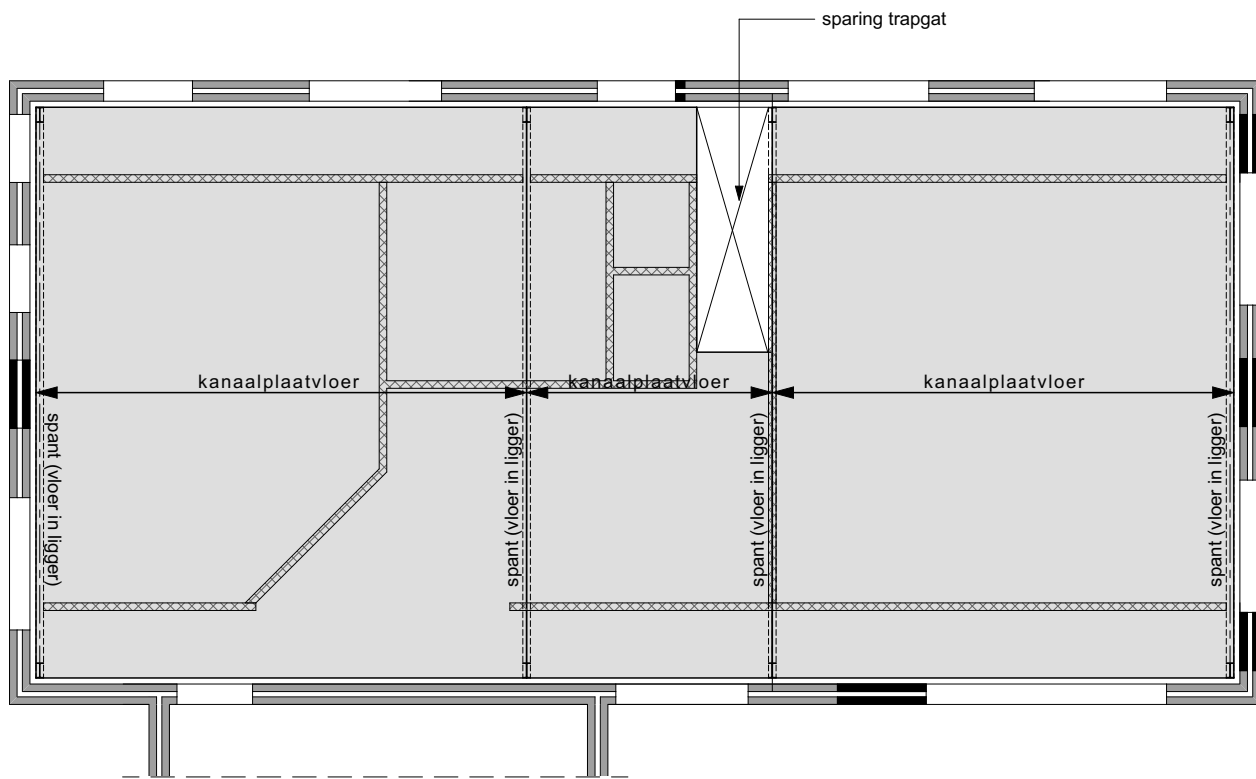

SCHEMA VERDIEPINGSVLOER

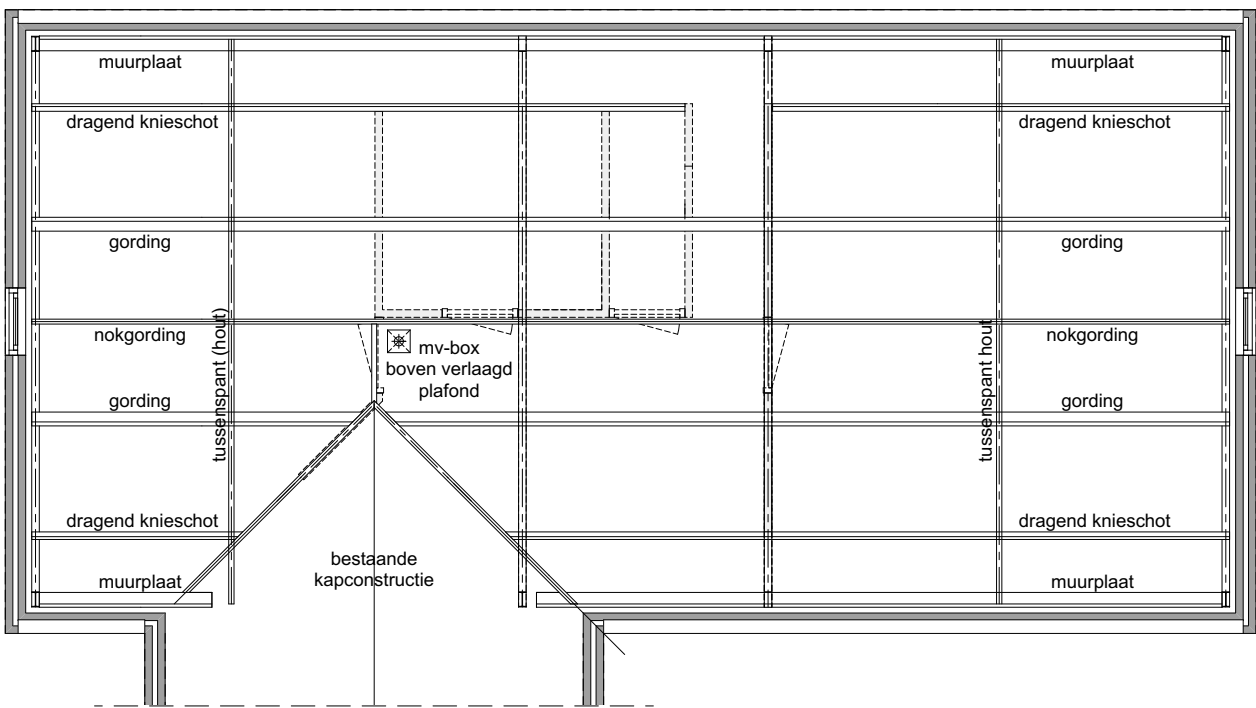

SCHEMA KAPPLAN

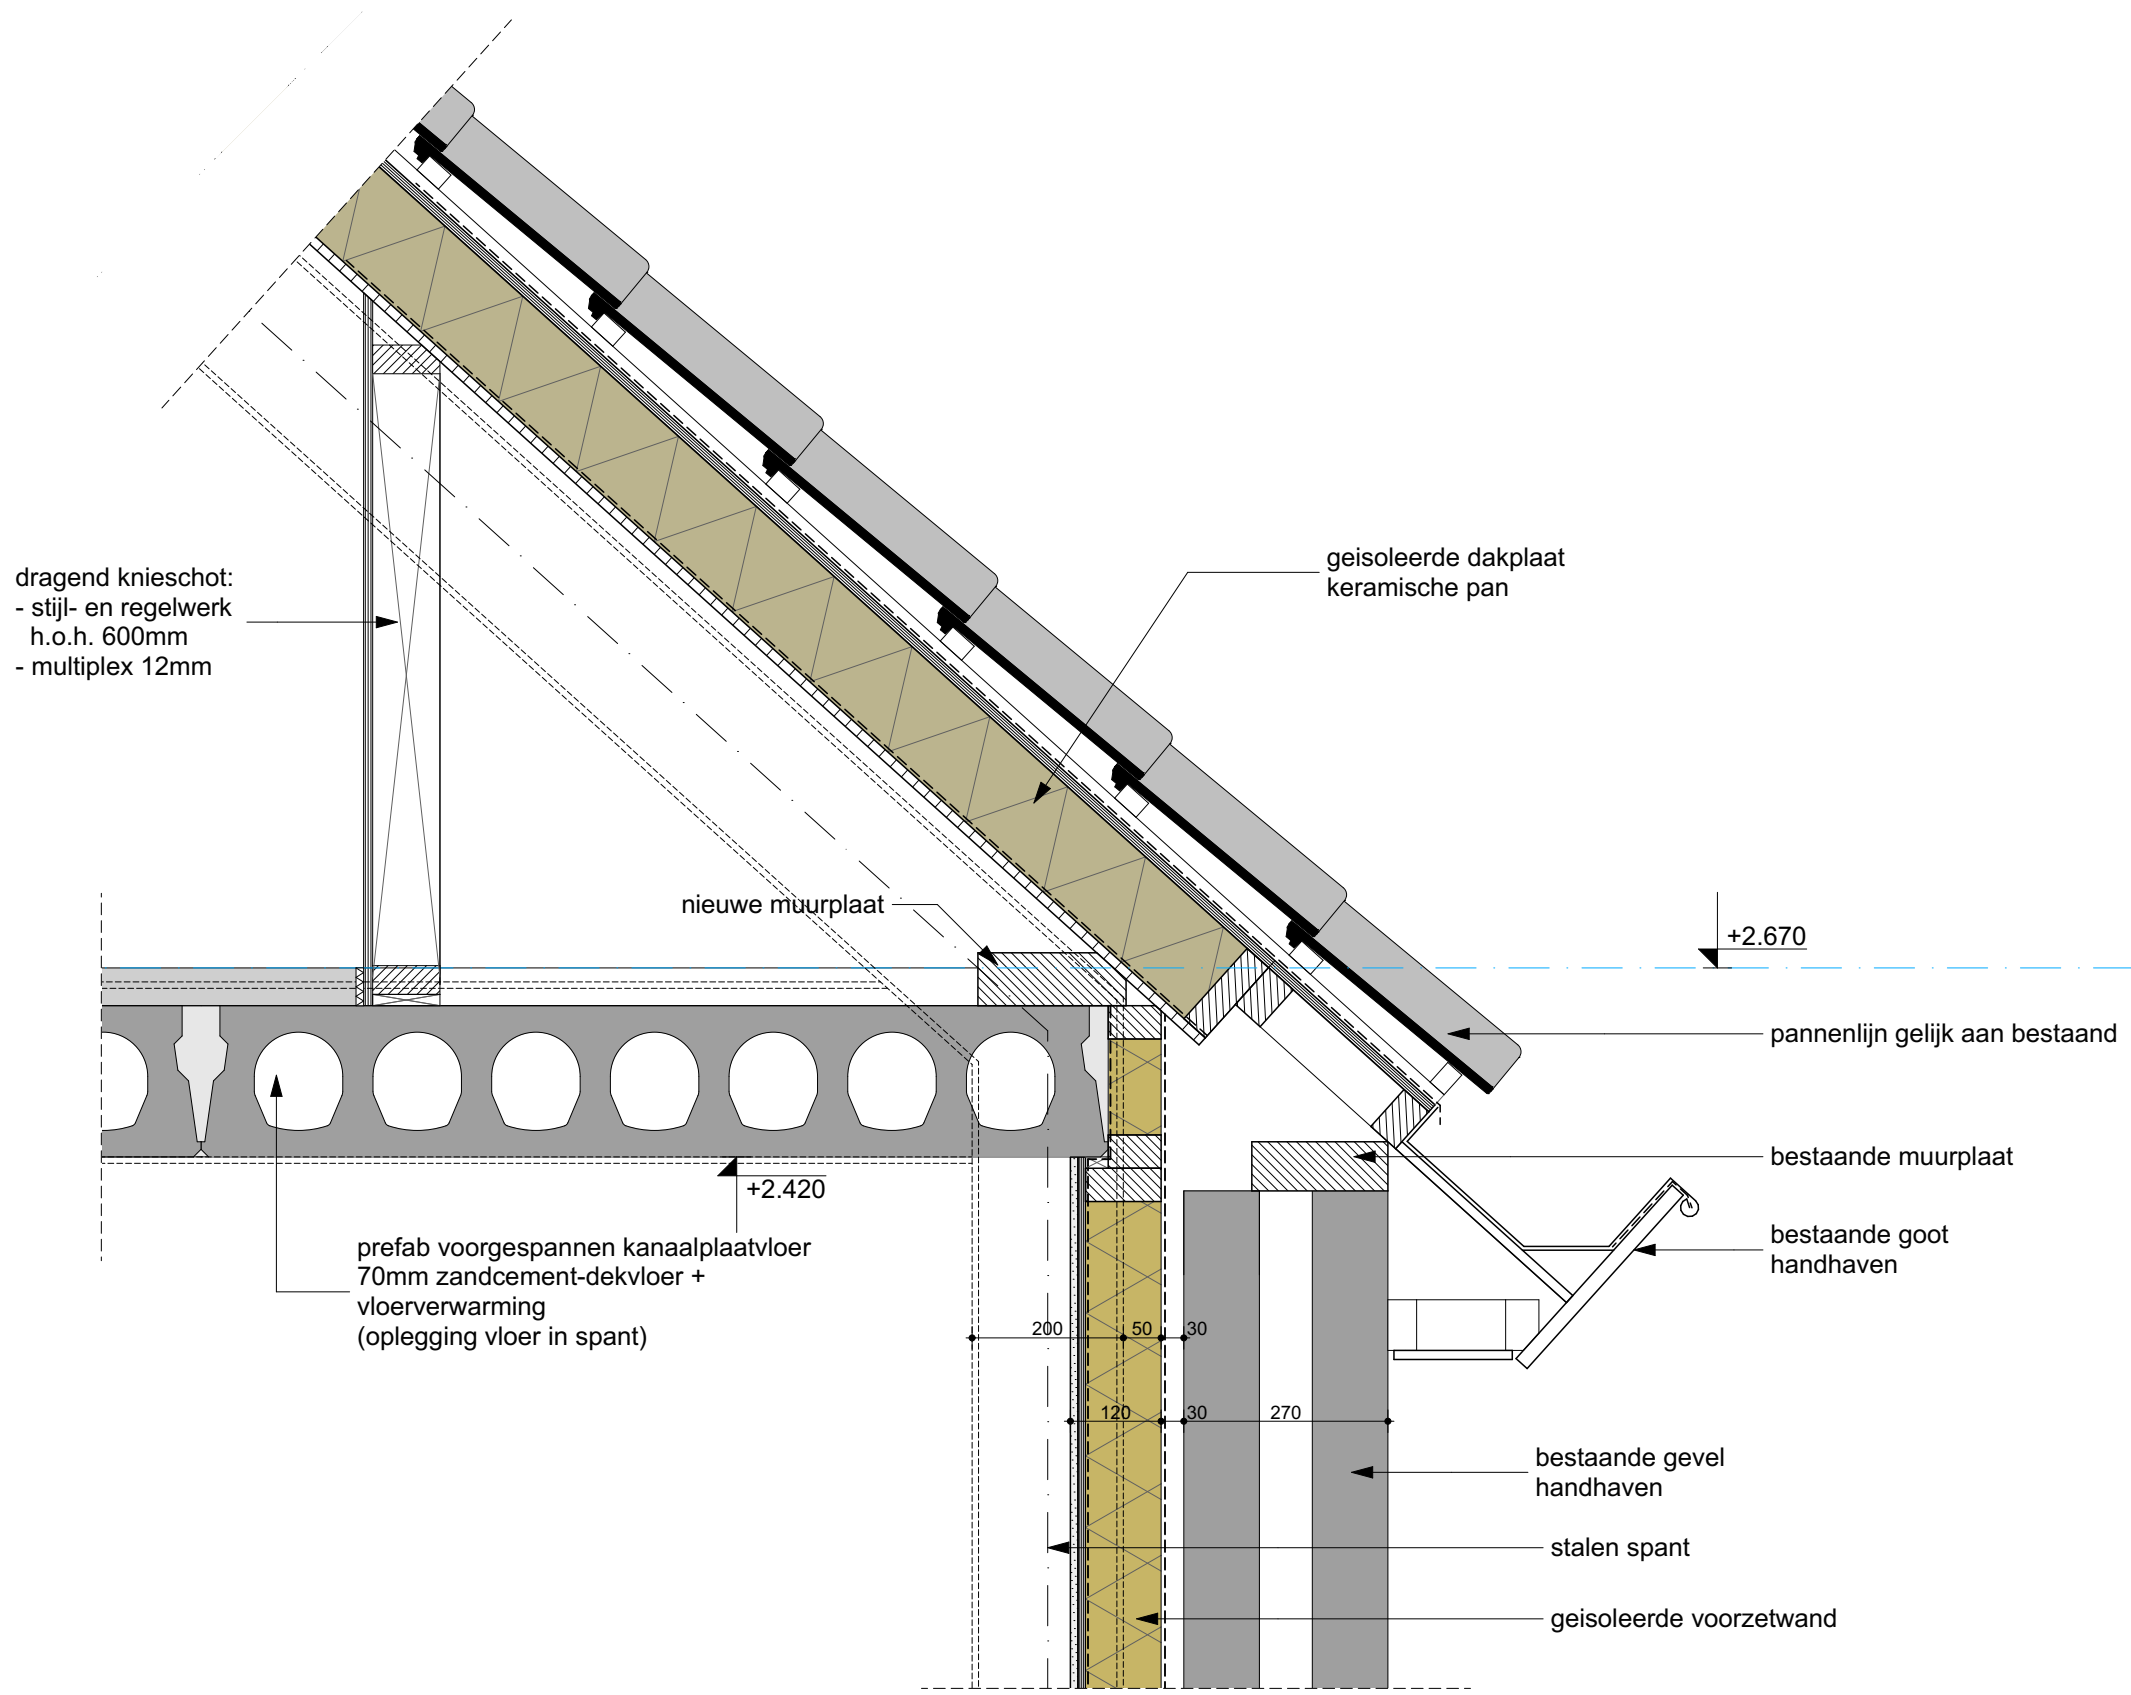

PRINCIPE DETAIL
TPV GOOT
schaal 1:10

MAATVOERING IN HET WERK TE CONTROLEREN
ONDERDELEN CONSTRUCTIE VOLGENS OPGAVE CONSTRUCTEUR
UITVOERING VOLGENS GELDENDE BOUWBESLUIT

LANDBORG
■ BENUT DE RUIMTE

Holevoetplein 301
Postbus 2
3925 ZG Scherpenzeel
033 30 31 060
info@landborg.nl
www.landborg.nl

project
VERBOUW WONING VOOR MANTELZORG
AAN DE GROTE HEGWEG 1
TE KOOTWIJKERBROEK

schaal
1 : 100 / 1 : 10
getekend
Gvl
datum
8 maart 2018
gewijzigd

in opdracht van:
Fam. A. Berkhof

onderdeel
SCHEMA CONSTRUCTIE + DETAIL

projectnummer
3114-B12