


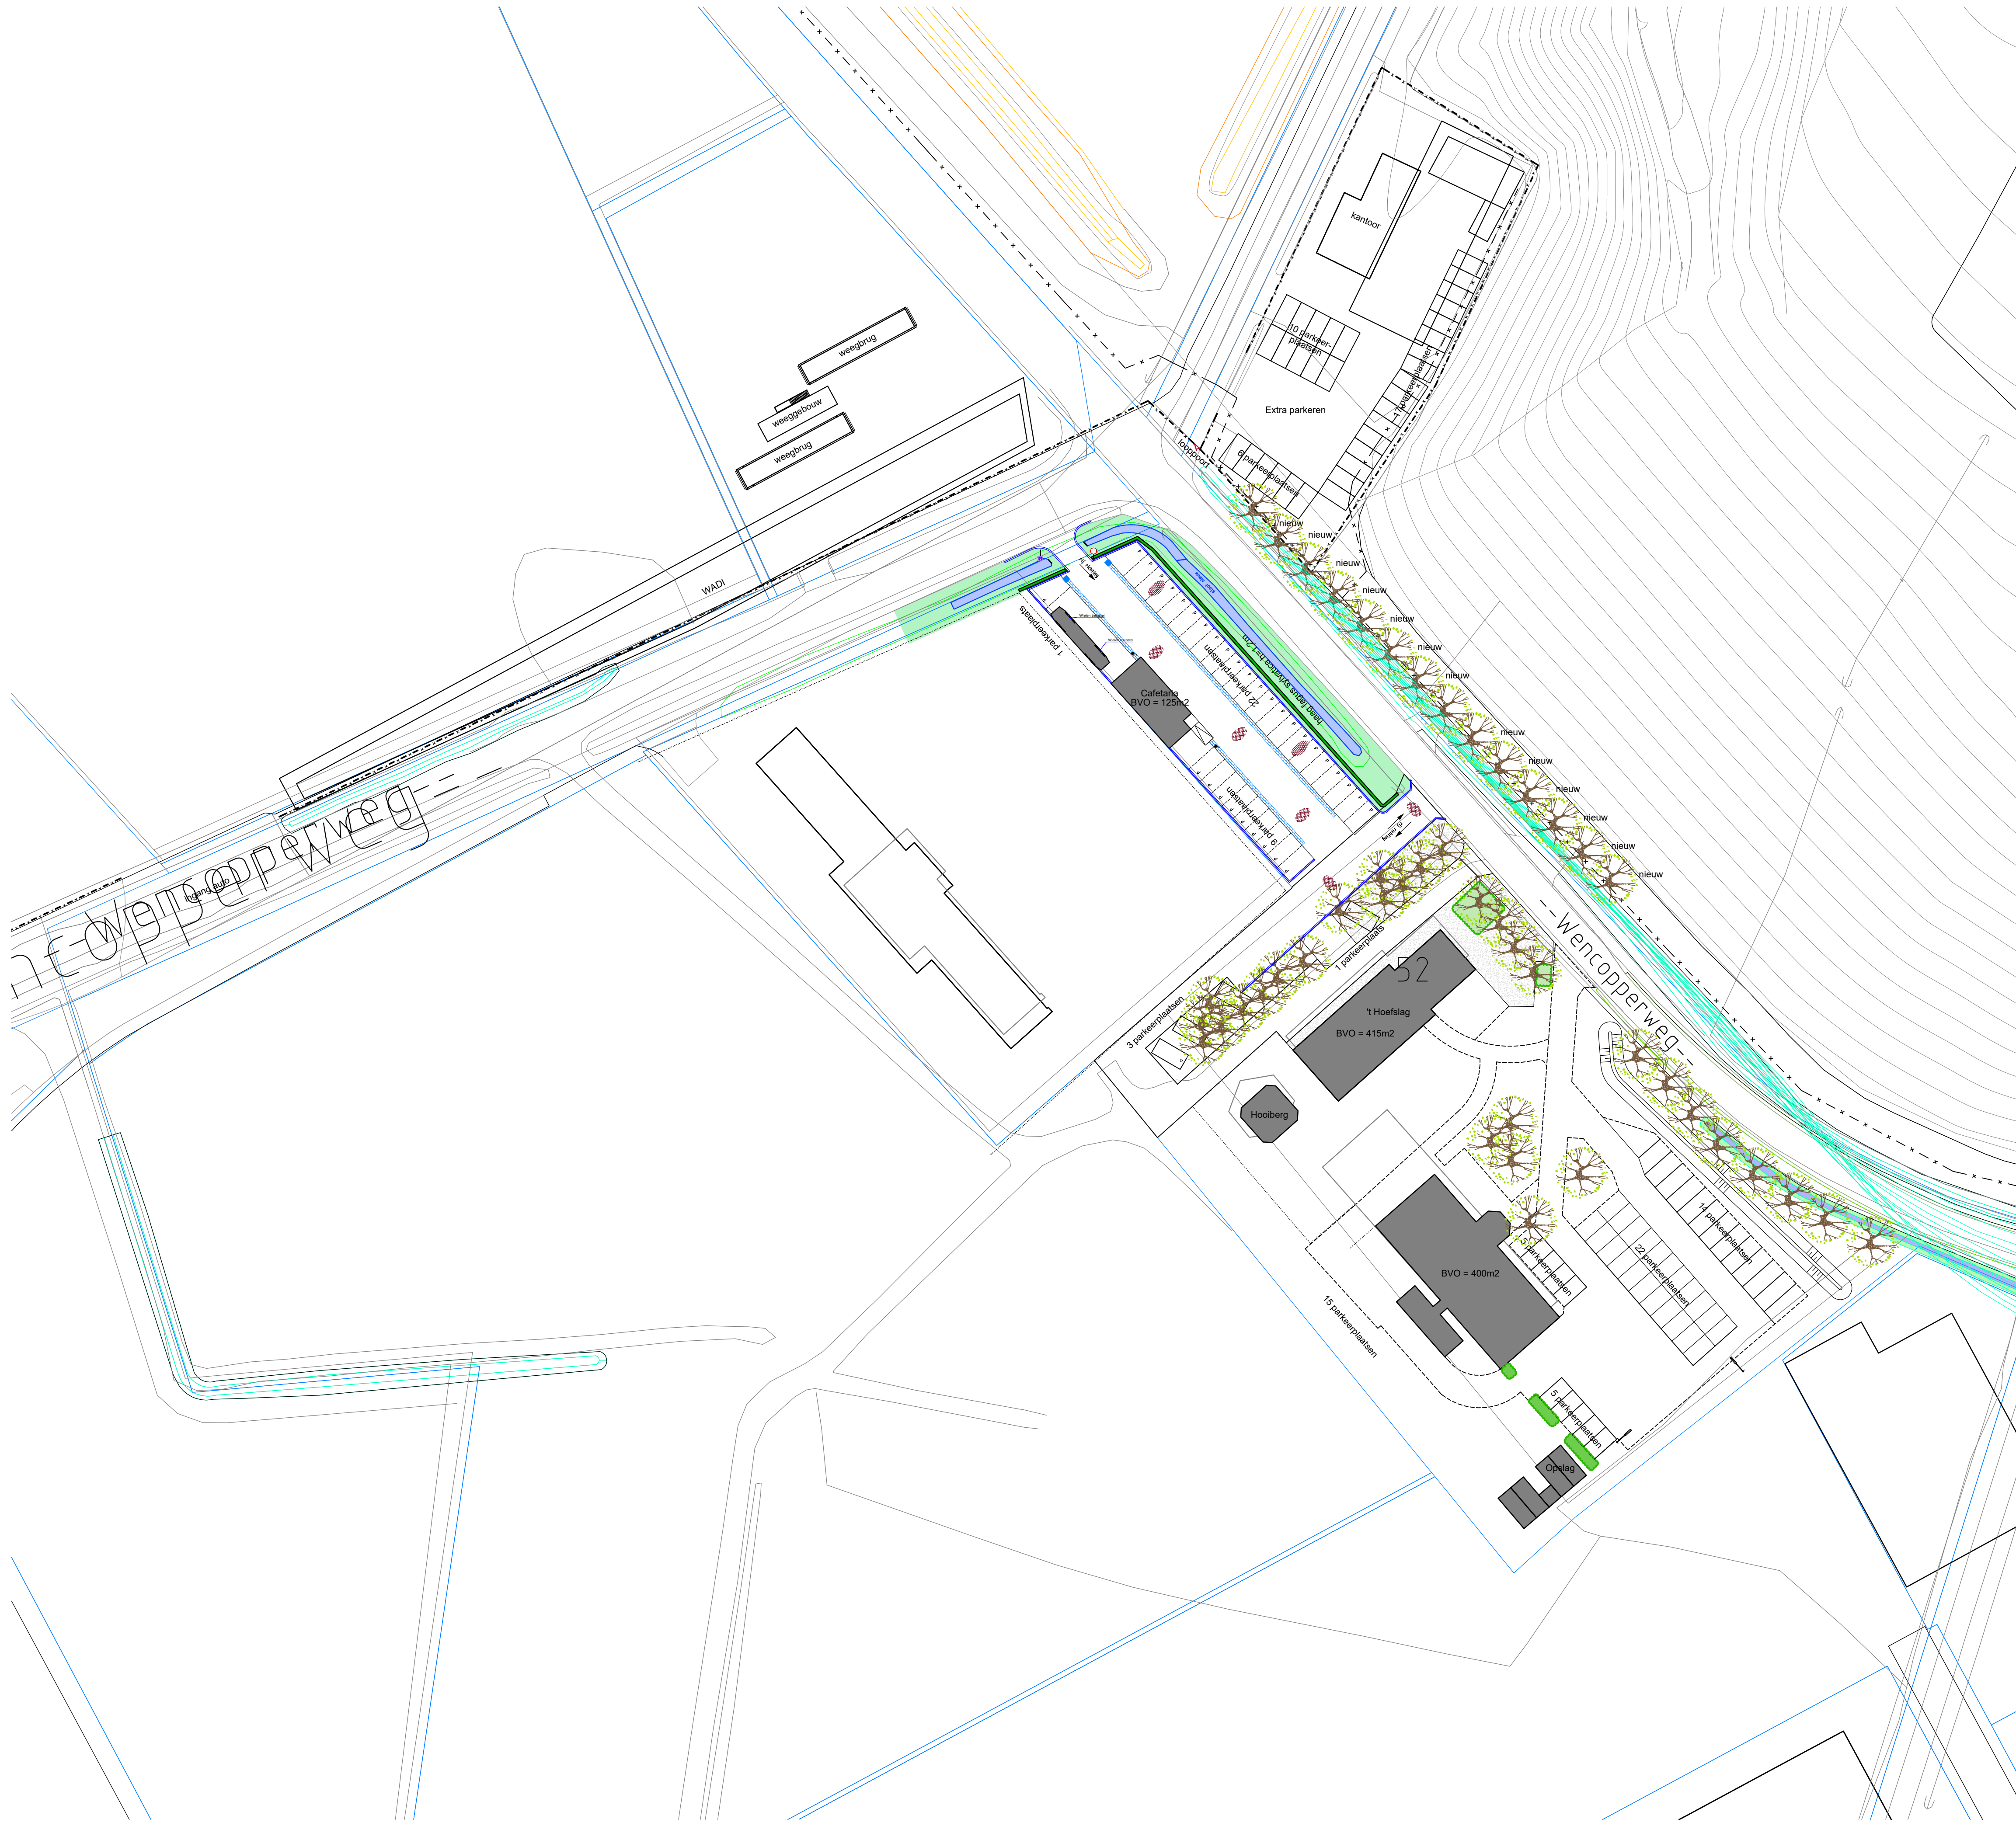

Parkeernorm gemeente Barneveld 28-01-2015
Cafe/bar/cafetaria buiten centrum : 7,2 p.p. per 100m2 BVO

BVO 't Hoefslag + zalen = 815m2 BVO
Parkeren benodigd = 8,15 x 7,2 = 58 p.p.
Parkeren aanwezig : 65 p.p. (VOLDOET)

BVO cafetaria nieuw = 125m2 BVO
Parkeren benodigd = 1,25 x 7,2 = 9 p.p.
Parkeren aanwezig = 32 p.p. (VOLDOET)

Extra parkeren bij kantoor stort : 33 p.p.

 nieuw
Nieuw te planten boom
(Alnus glutinosa)(zwarte els)
boommaat 18-20
pootafstand 6m
 Haag fagus sylvatica h=1,2m

Vink
Vink Aannemingsmaatschappij b.v.
Valkseweg 62, Postbus 99
3770 AB Barneveld
Werknr.: Wencopperweg 52
Schaal: 1:500
Plotdatum: 15-04-2020

Opdrachtgever:
Nerbenta B.V.
Postbus 379
3770 AJ Barneveld