


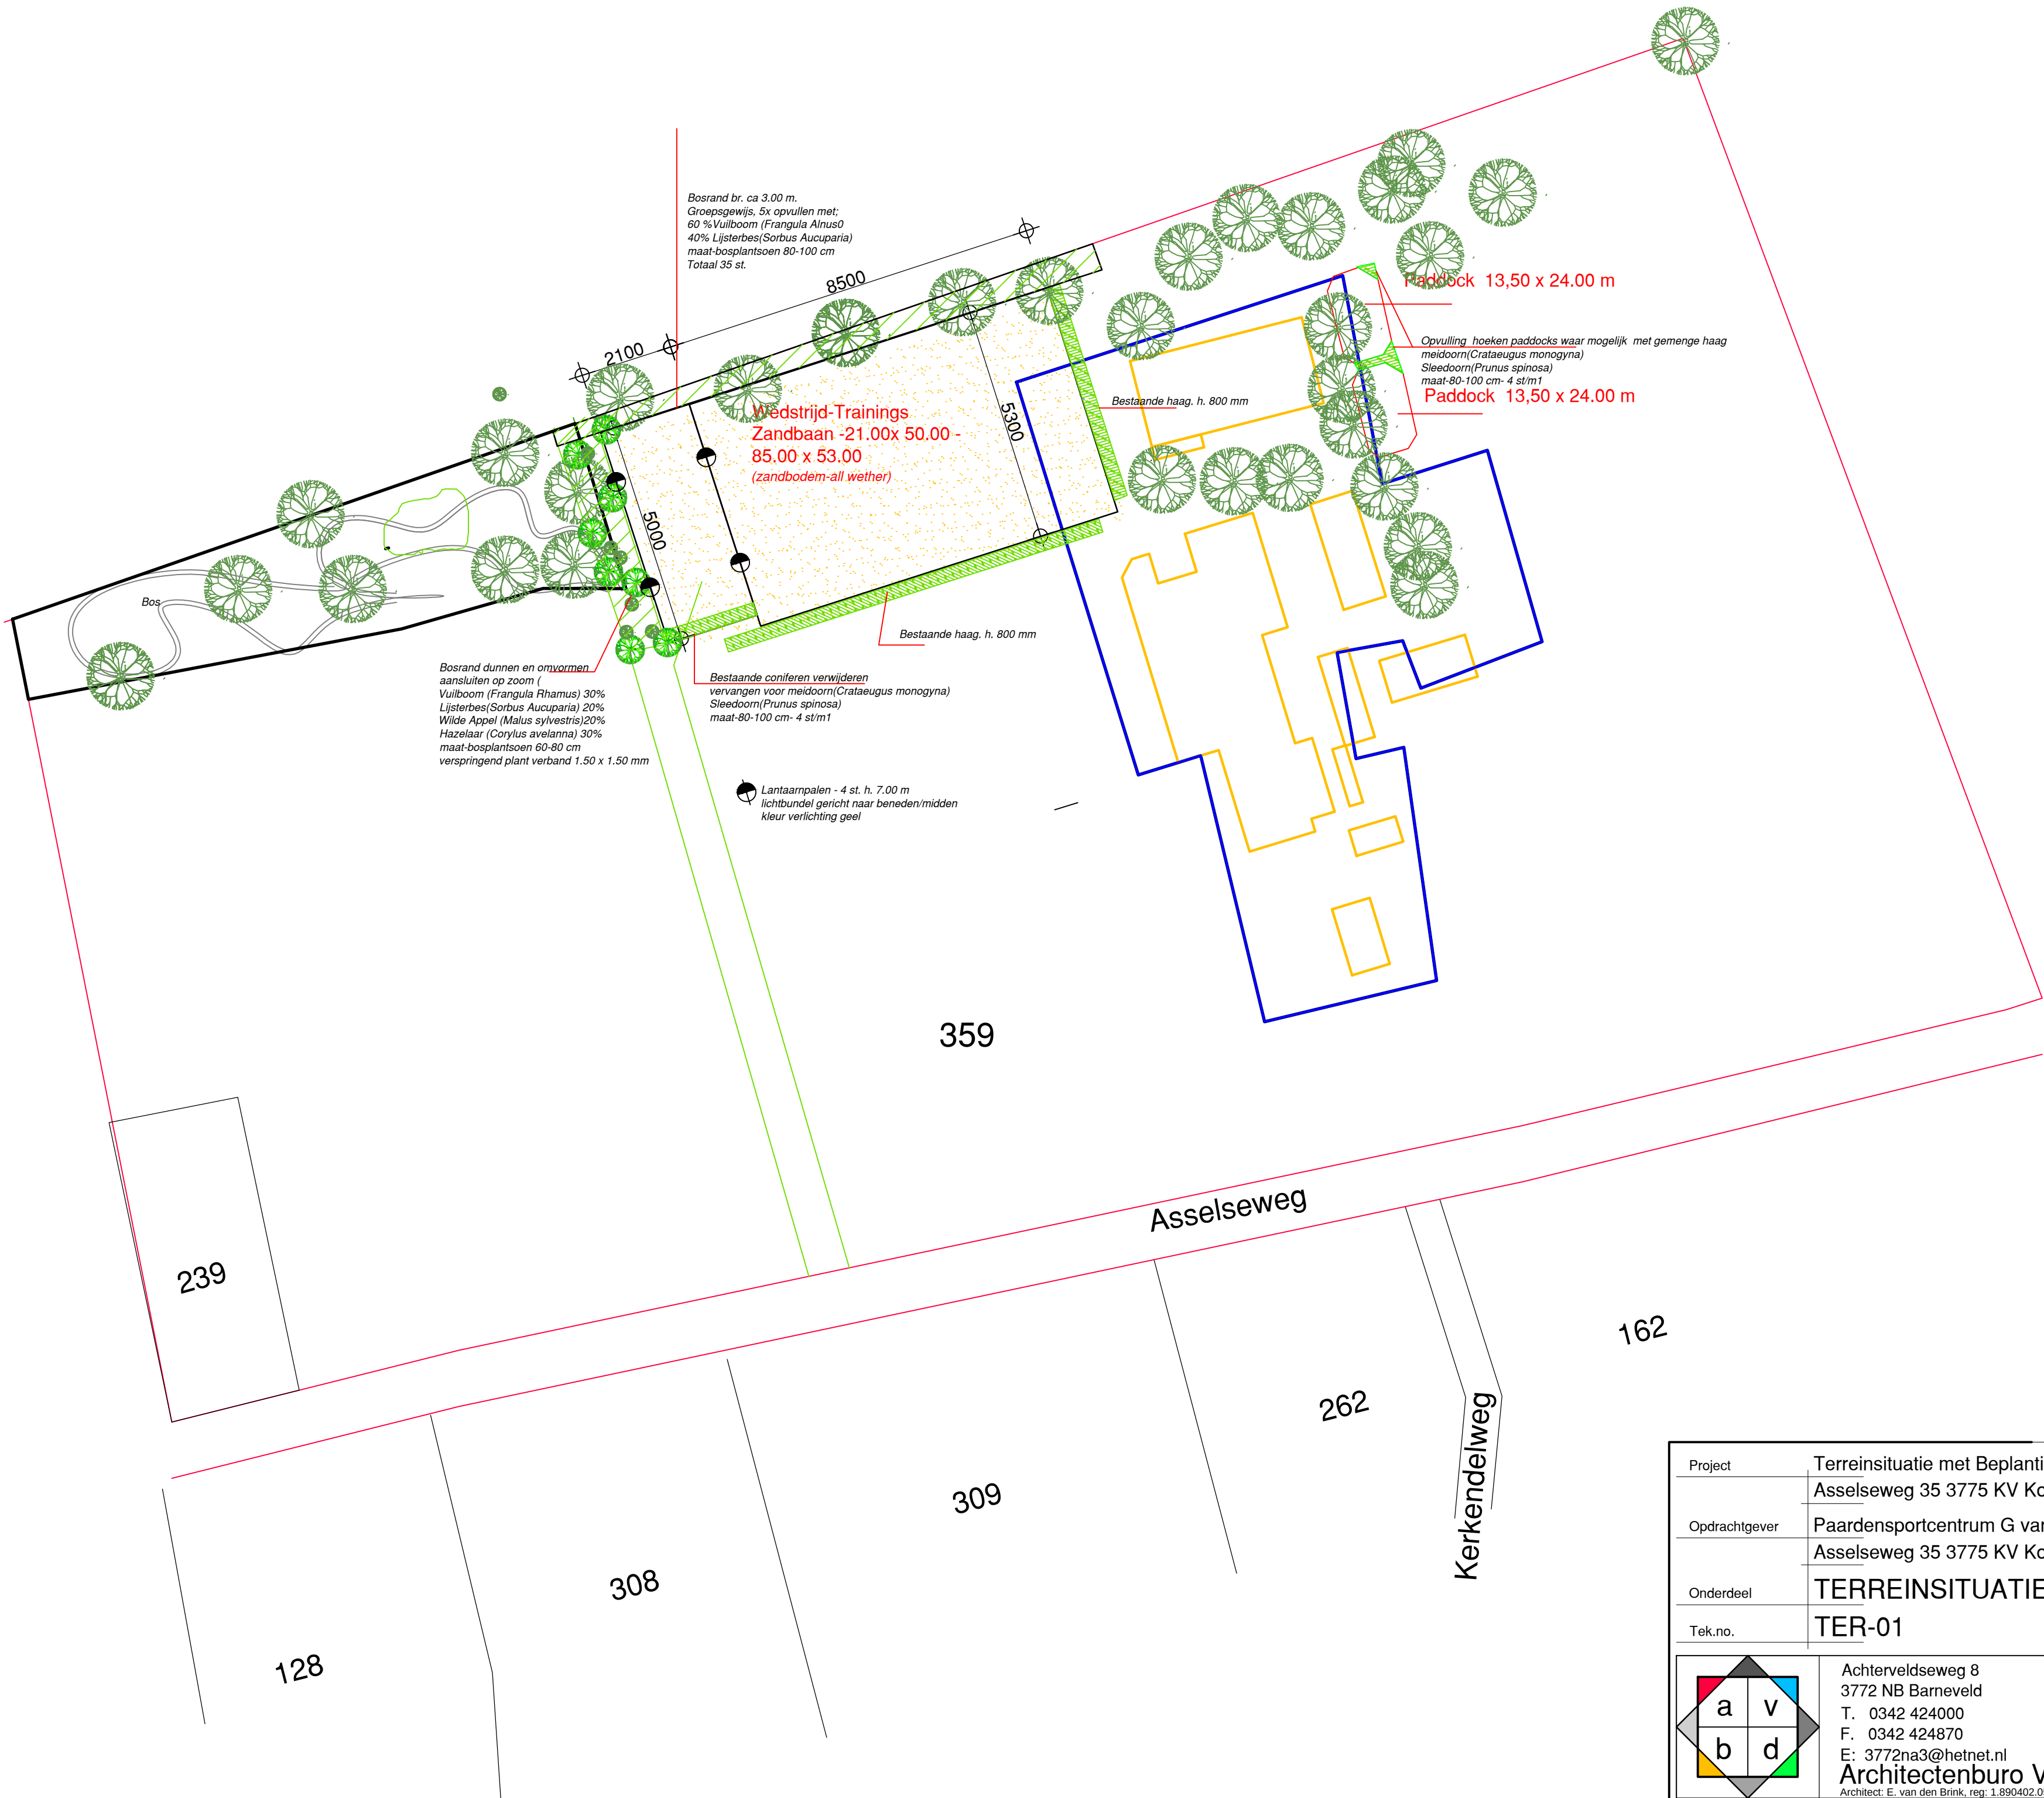

SITUATIE : 1:1000	
Kad. bek. gem.	GARDEREN
Sectie	S
No. (s)	359
Schaal	1:1000

Project	Terreinsituatie met Beplanting	19-09-2020	datum
	Asselseweg 35 3775 KV Kootwijk	18-10-2021	gewijzigd
Opdrachtgever	Paardensportcentrum G van den Hoorn	30-11-2021	
	Asselseweg 35 3775 KV Kootwijk		
Onderdeel	TERREINSITUATIE/BEPLANTING		
Tek.no.	TER-01	1 : 500	schaal
		Achterveldseweg 8 3772 NB Barneveld T. 0342 424000 F. 0342 424870 E: 3772na3@hetnet.nl Architectenburo Van den Brink Architect: E. van den Brink, reg: 1.890402.051	
		EVDB	getekend
			proj. no.