


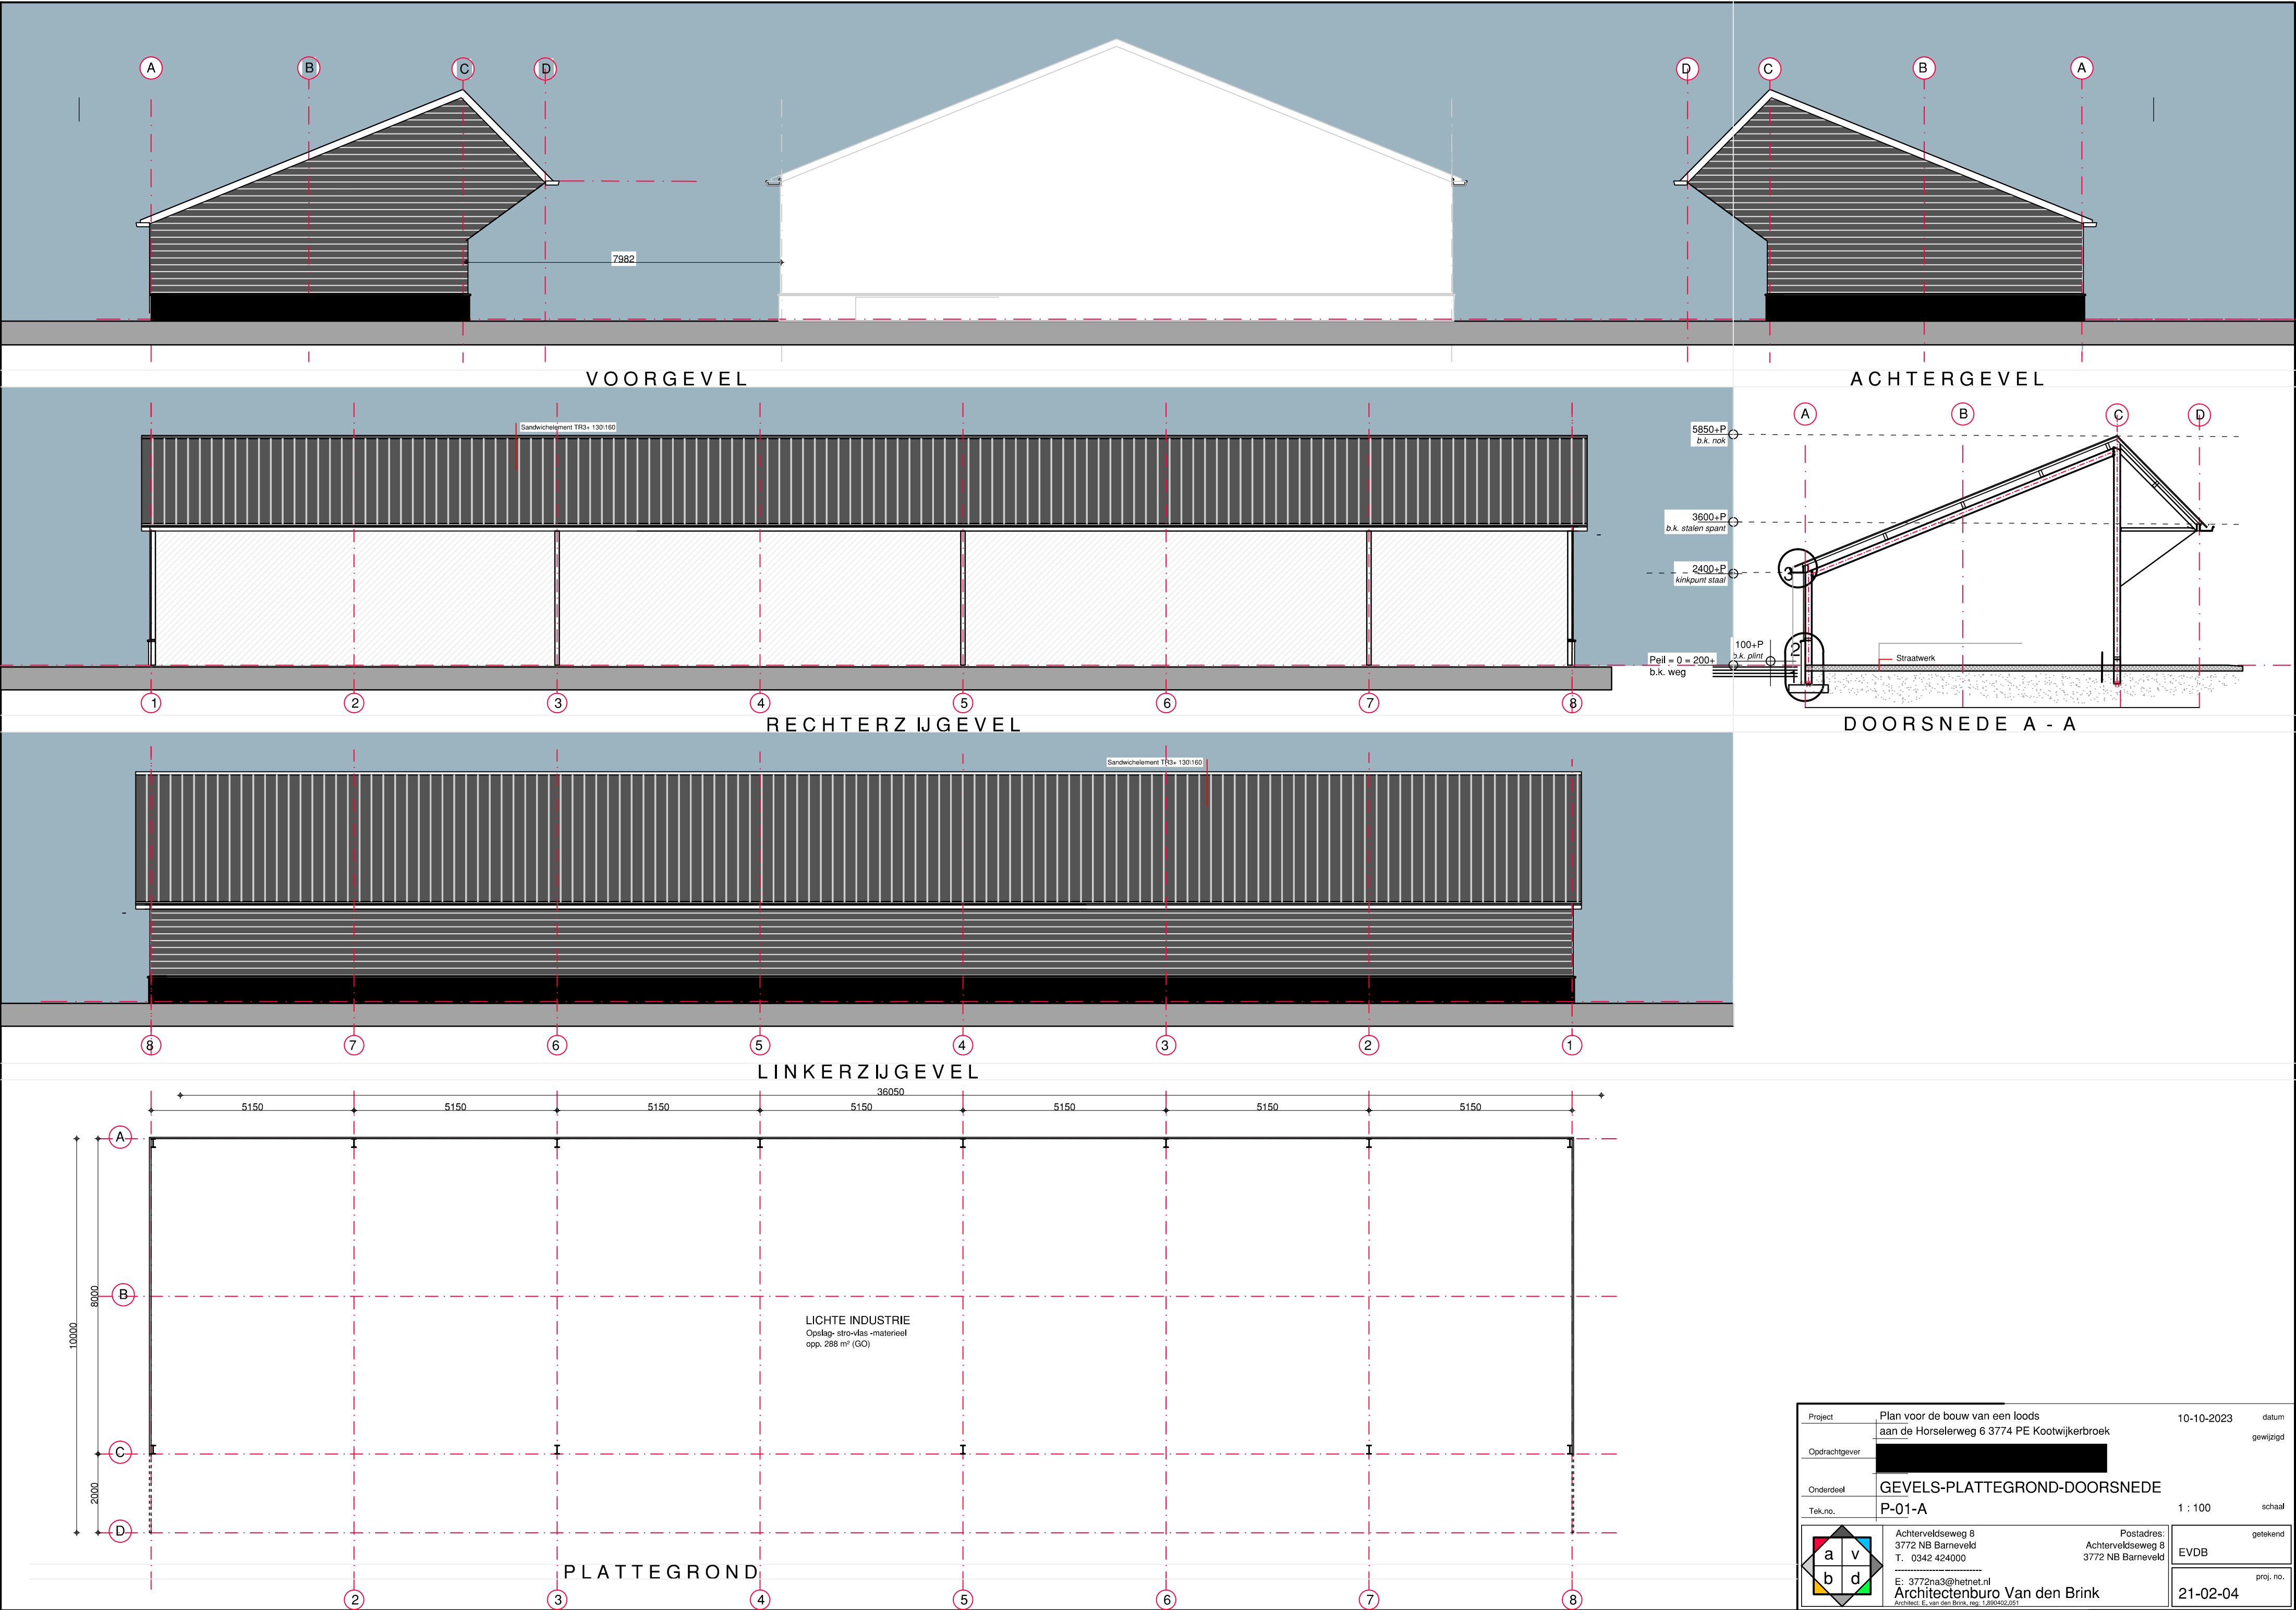

|               |                                                                                 |                                                      |                       |
|---------------|---------------------------------------------------------------------------------|------------------------------------------------------|-----------------------|
| Project       | Plan voor de bouw van een loods<br>aan de Horselerweg 6 3774 PE Kootwijkerbroek | 10-10-2023                                           | datum                 |
| Opdrachtgever | [REDACTED]                                                                      |                                                      | gewijzigd             |
| Onderdeel     | GEVELS-PLATTEGROND-DOORSNEDE                                                    |                                                      |                       |
| Tek.no.       | P-01-A                                                                          | 1 : 100                                              | schaal                |
|               | Achterveldseweg 8<br>3772 NB Barneveld<br>T. 0342 424000                        | Postadres:<br>Achterveldseweg 8<br>3772 NB Barneveld | getekend<br>EVDB      |
|               | E: 3772na3@hetnet.nl<br>Architect: E. van den Brink, reg. 1.890402.051          |                                                      | proj. no.<br>21-02-04 |