

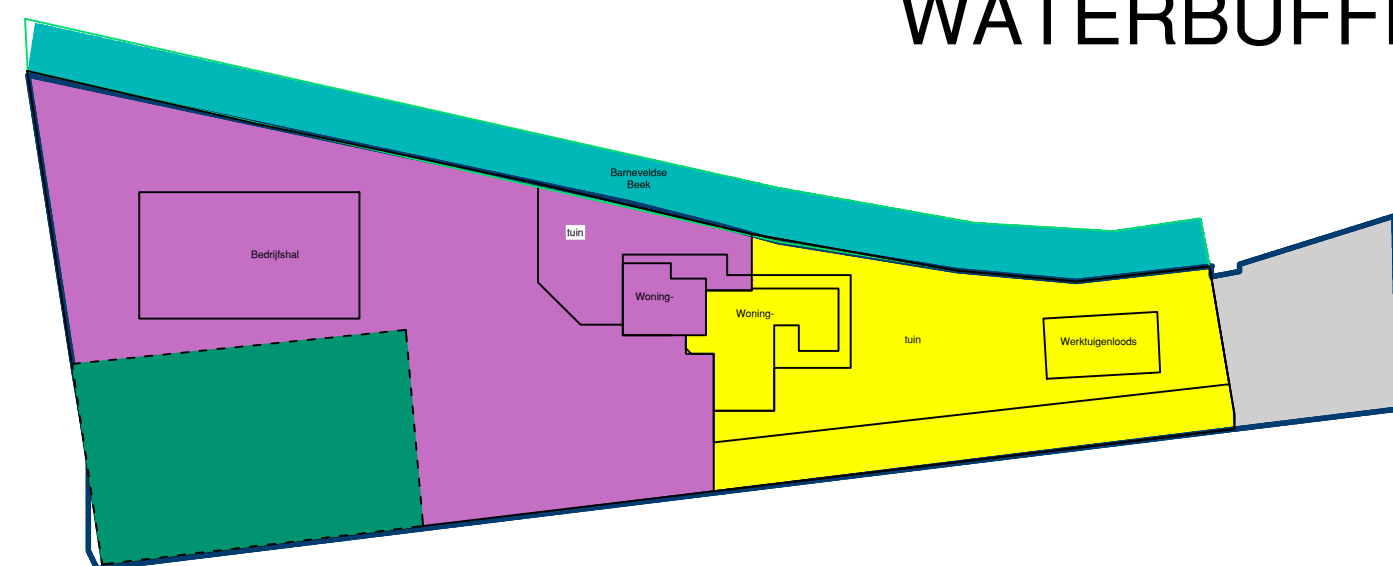


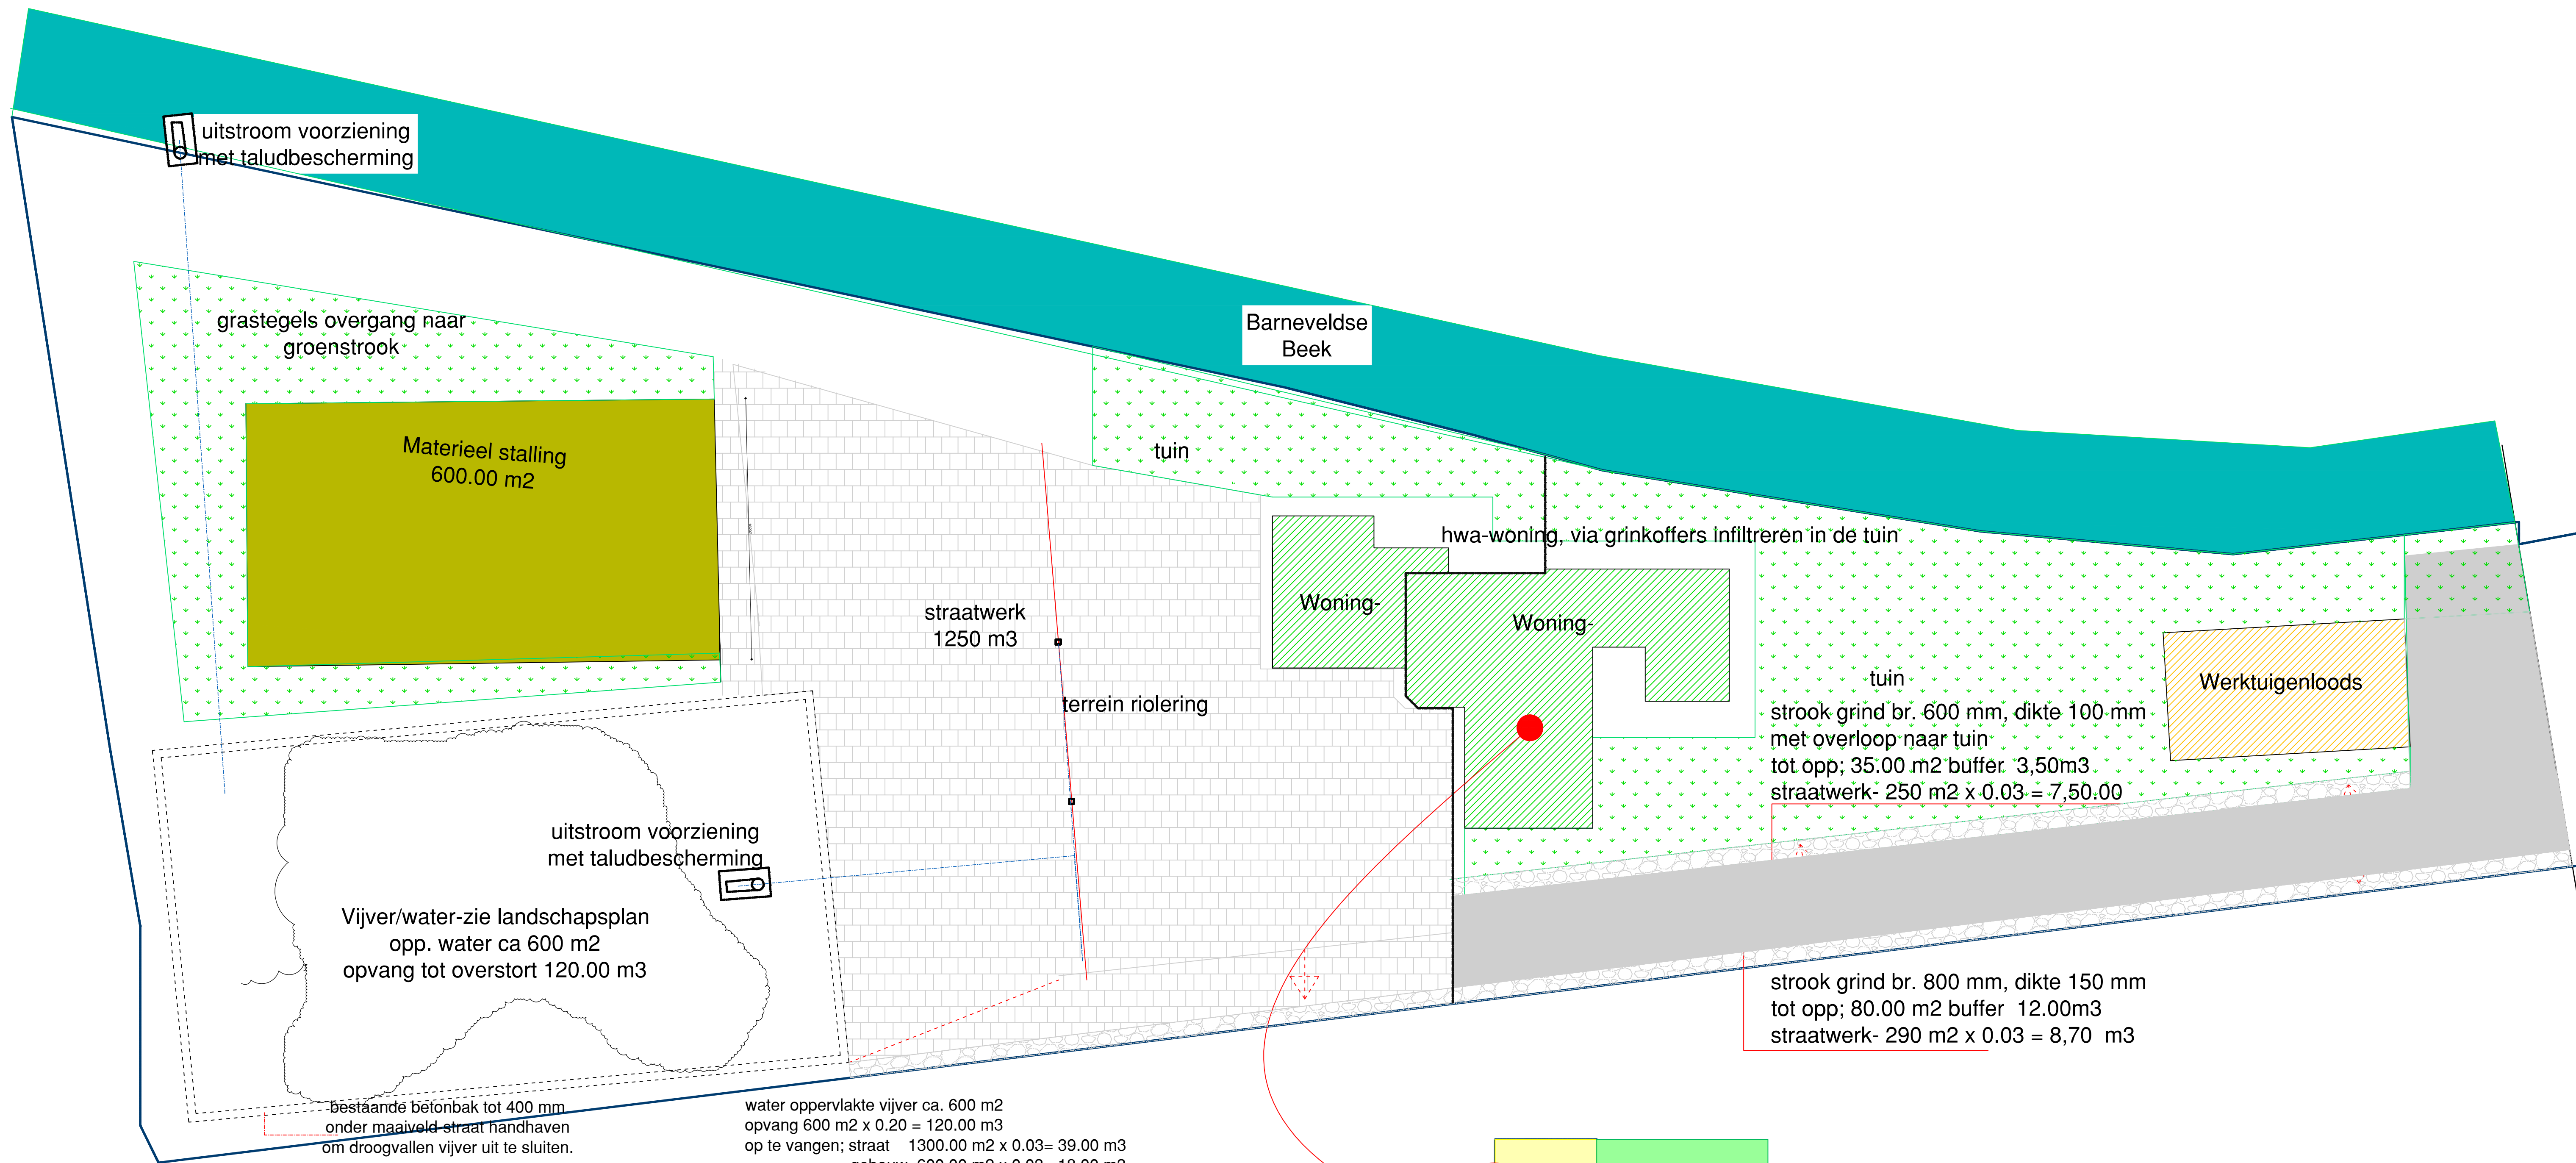

- Industriefunctie met bedrijfswoning
- Wonen nevenactiviteiten 1300 m²
- Groen

VOOR UITWERKING
VIJVER-BEPANTING E.D.
ZIE LANDSCHAPPELIJKE
INVULLING

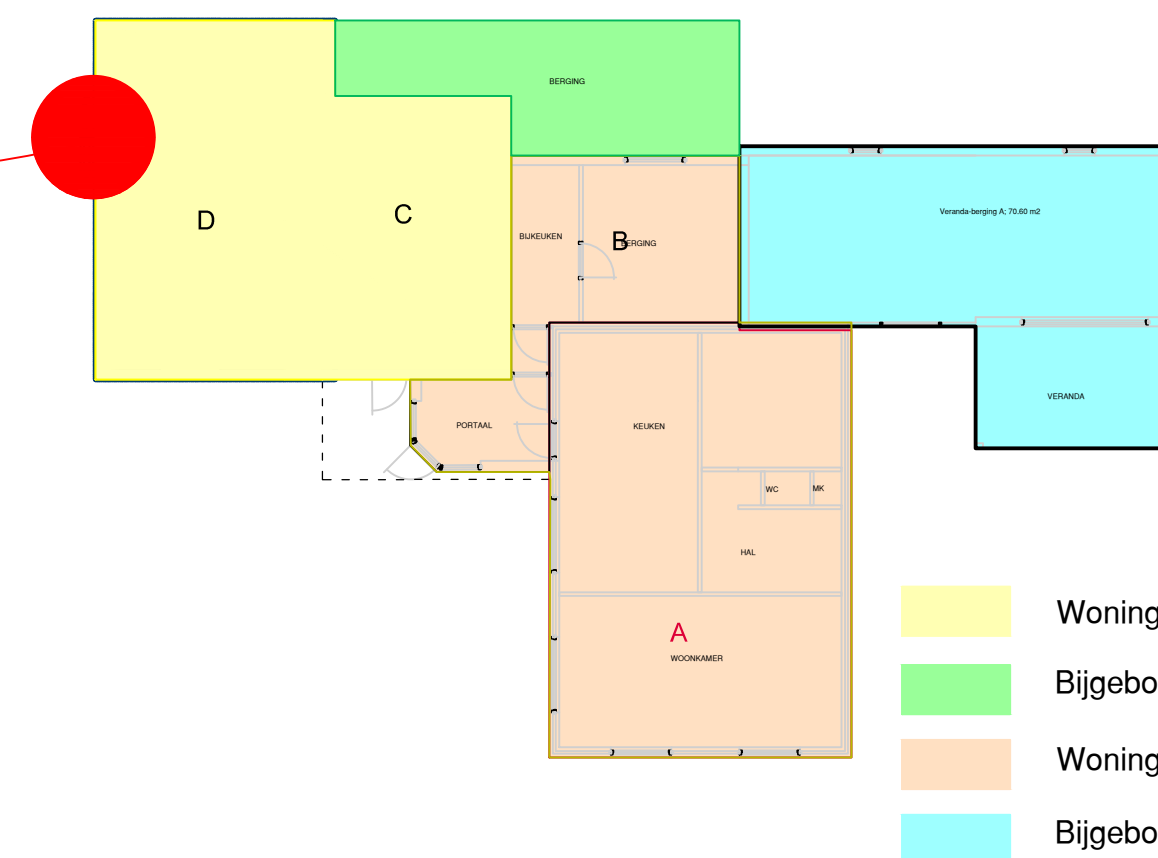

N	SITUATIE	1 : 200
W	Kad. bek. gem.	Barneveld
E	Sectie	E
Z	No. (s)	2160
	Schaal	1: 200

Project	Voorstel wijzigen agrarisch naar wonen met nevenactiviteiten aan de Pelmolten 7 3772 ND Barneveld	16-01-2025	datum
Opdrachtgever	MTS Methorst & Methorst-Mulder Pelmolten 7 3772 ND Barneveld	11-03-2025	gewijzigd
Onderdeel	NIEUWE TERREINSITUATIE met wateberging		
Tek.no.	NW-01-A	1 : 200	schaal
	Achternveldseweg 8 3772 ND Barneveld T: 0342 424000 F: 0342 424870 E: 3772na3@hetnet.nl Architectenburo Van den Brink Architect E. van den Brink, reg. 1.090492.051	EVDB	getekend
		23-03-01	proj. no.

Notes van dit document zijn op welke wijze dan ook verspreid worden zonder schriftelijke toestemming van Architectenburo Van den Brink