

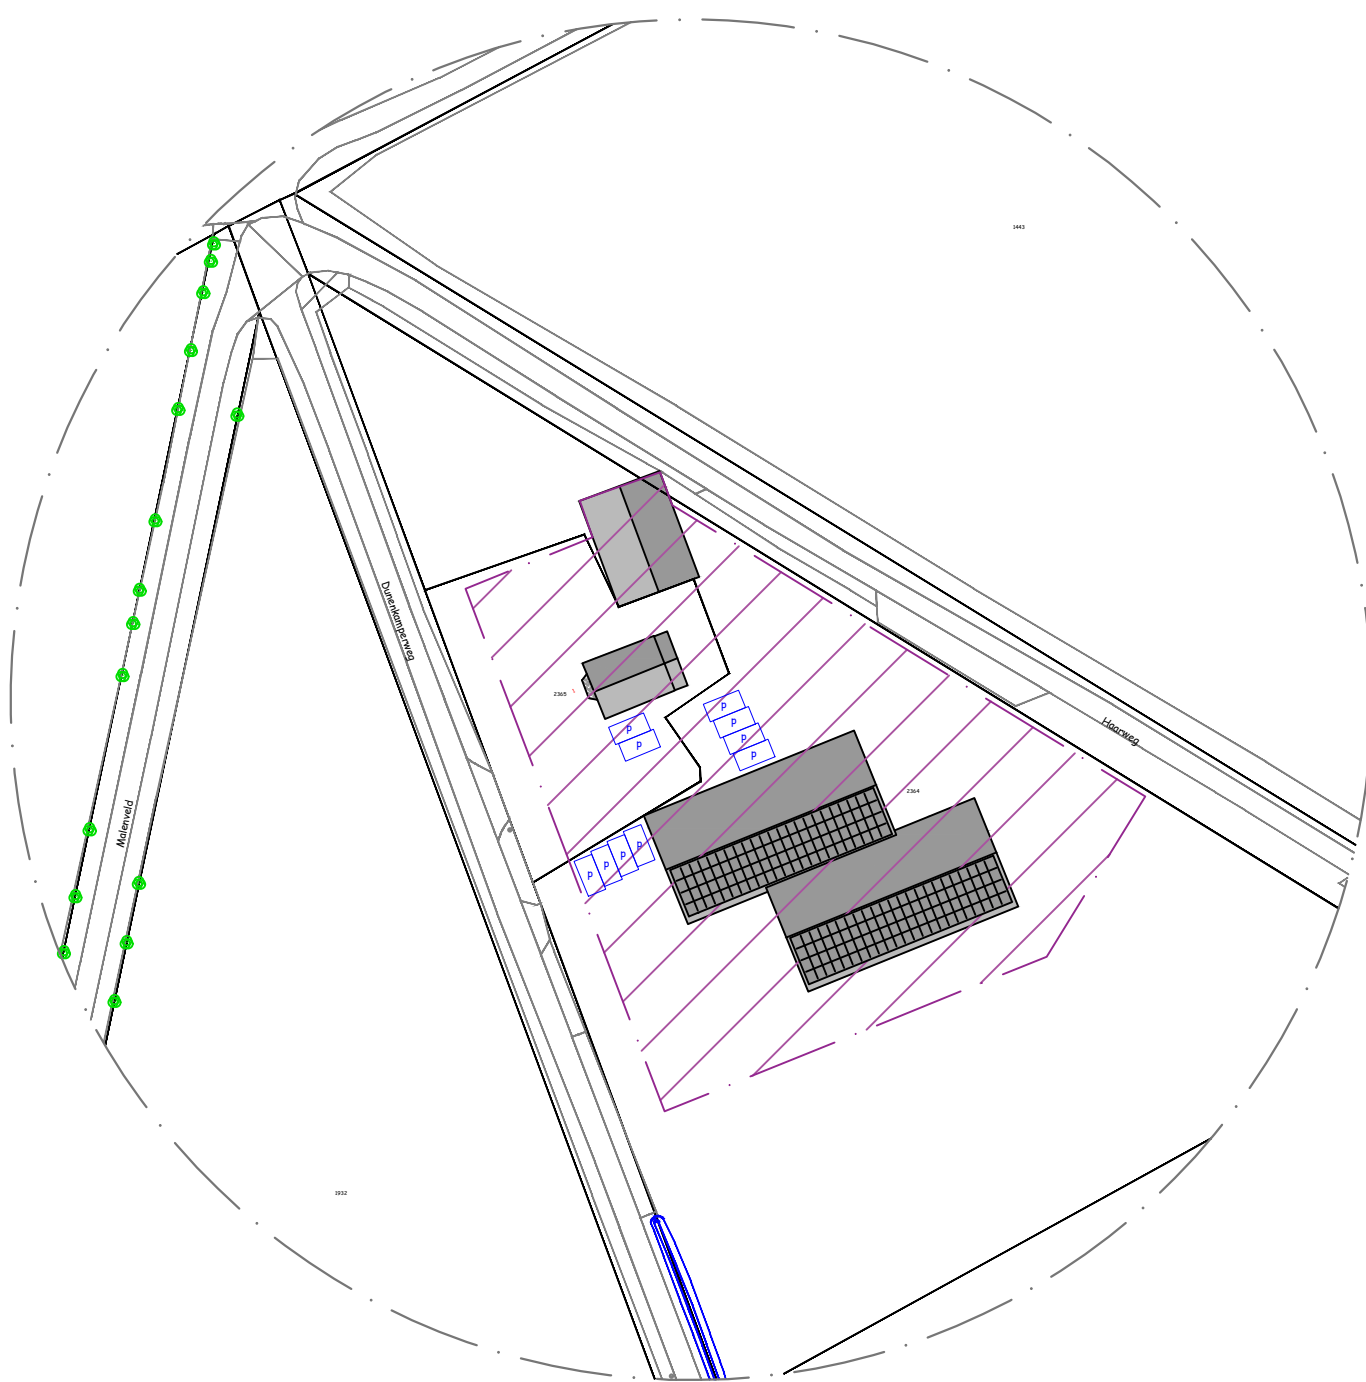


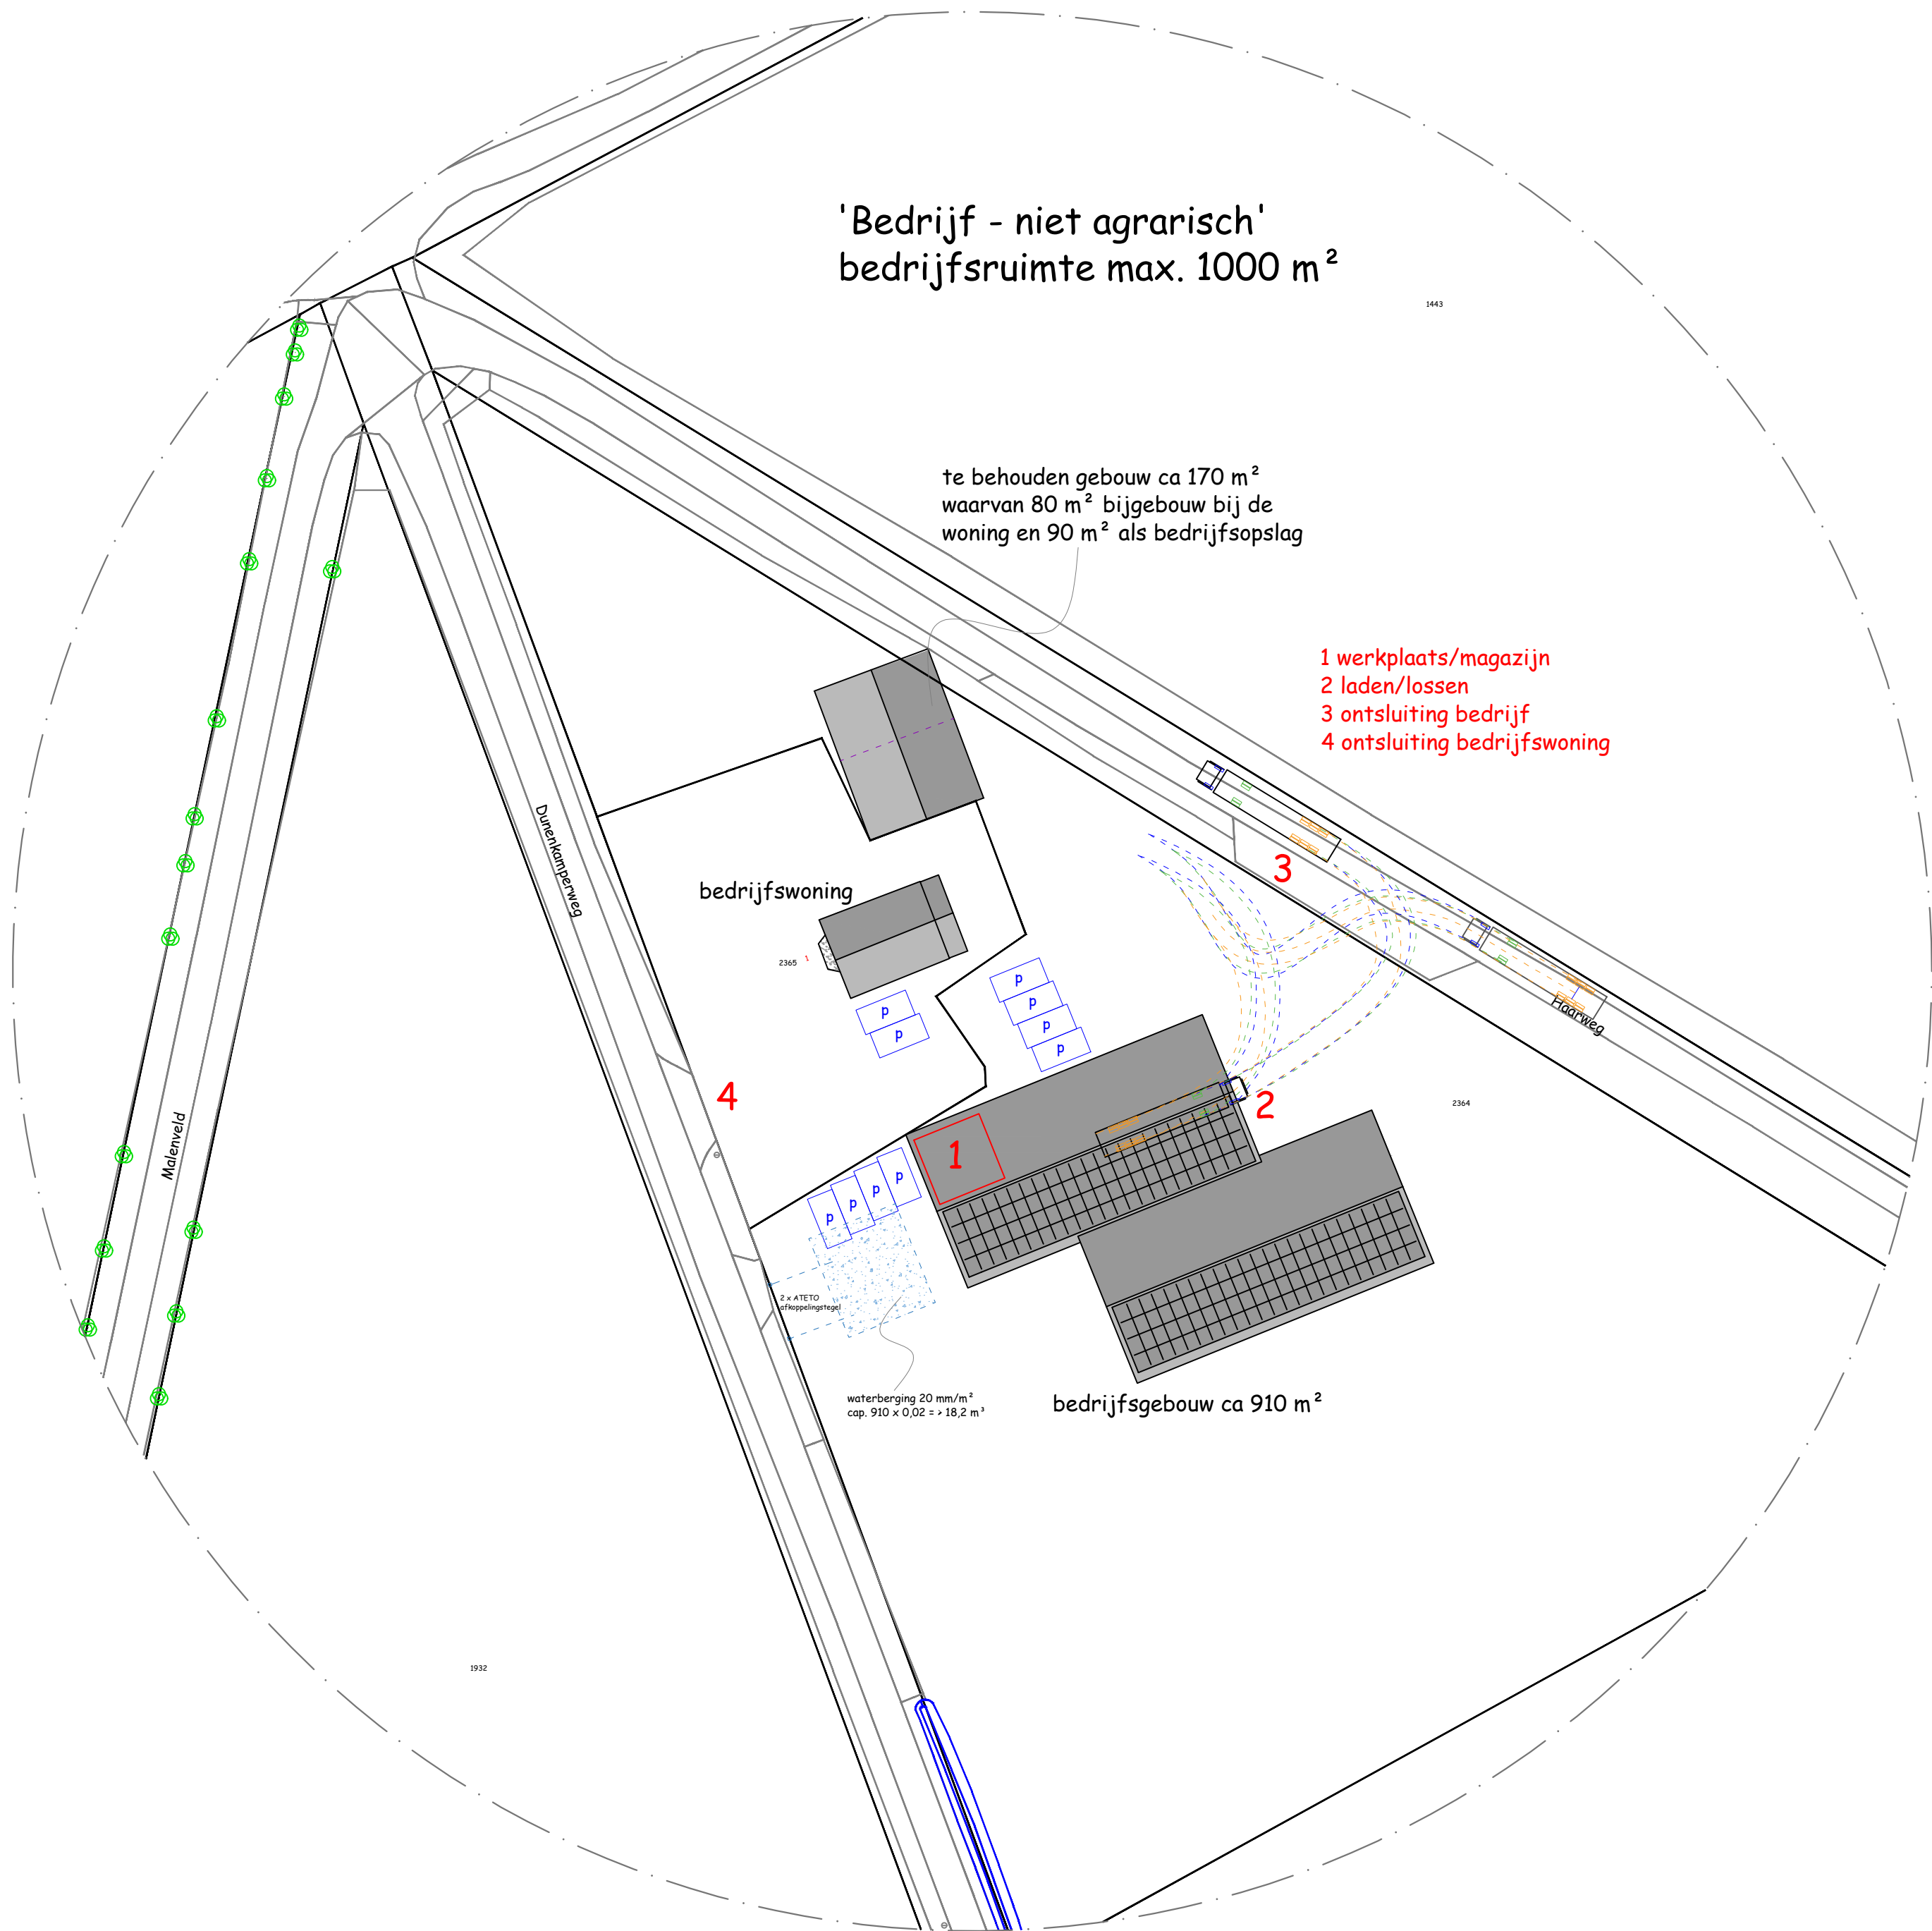

Situatie nieuw

Kadastraal bekend gemeente Garderen
Sectie I nummers 2364 en 2365
Schaal 1 : 1000

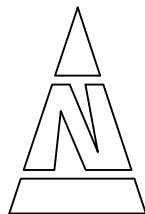

Van Breugelplantsoen 83
3771 VN Barneveld
0342 420 737
06 41 938567
www.oramba.nl
advies@oramba.nl

opdrachtgever	De heer en mevrouw Beukhof Dunenkamperweg 1 3776 MT Stroe	schaal	1 : 500
werk	Functiewijziging agrarisch bedrijf	project	025-BS-01
		datum	22 juli 2025
		tekening	inrichtingsplan

Maten dienen in het werk te worden gecontroleerd.