


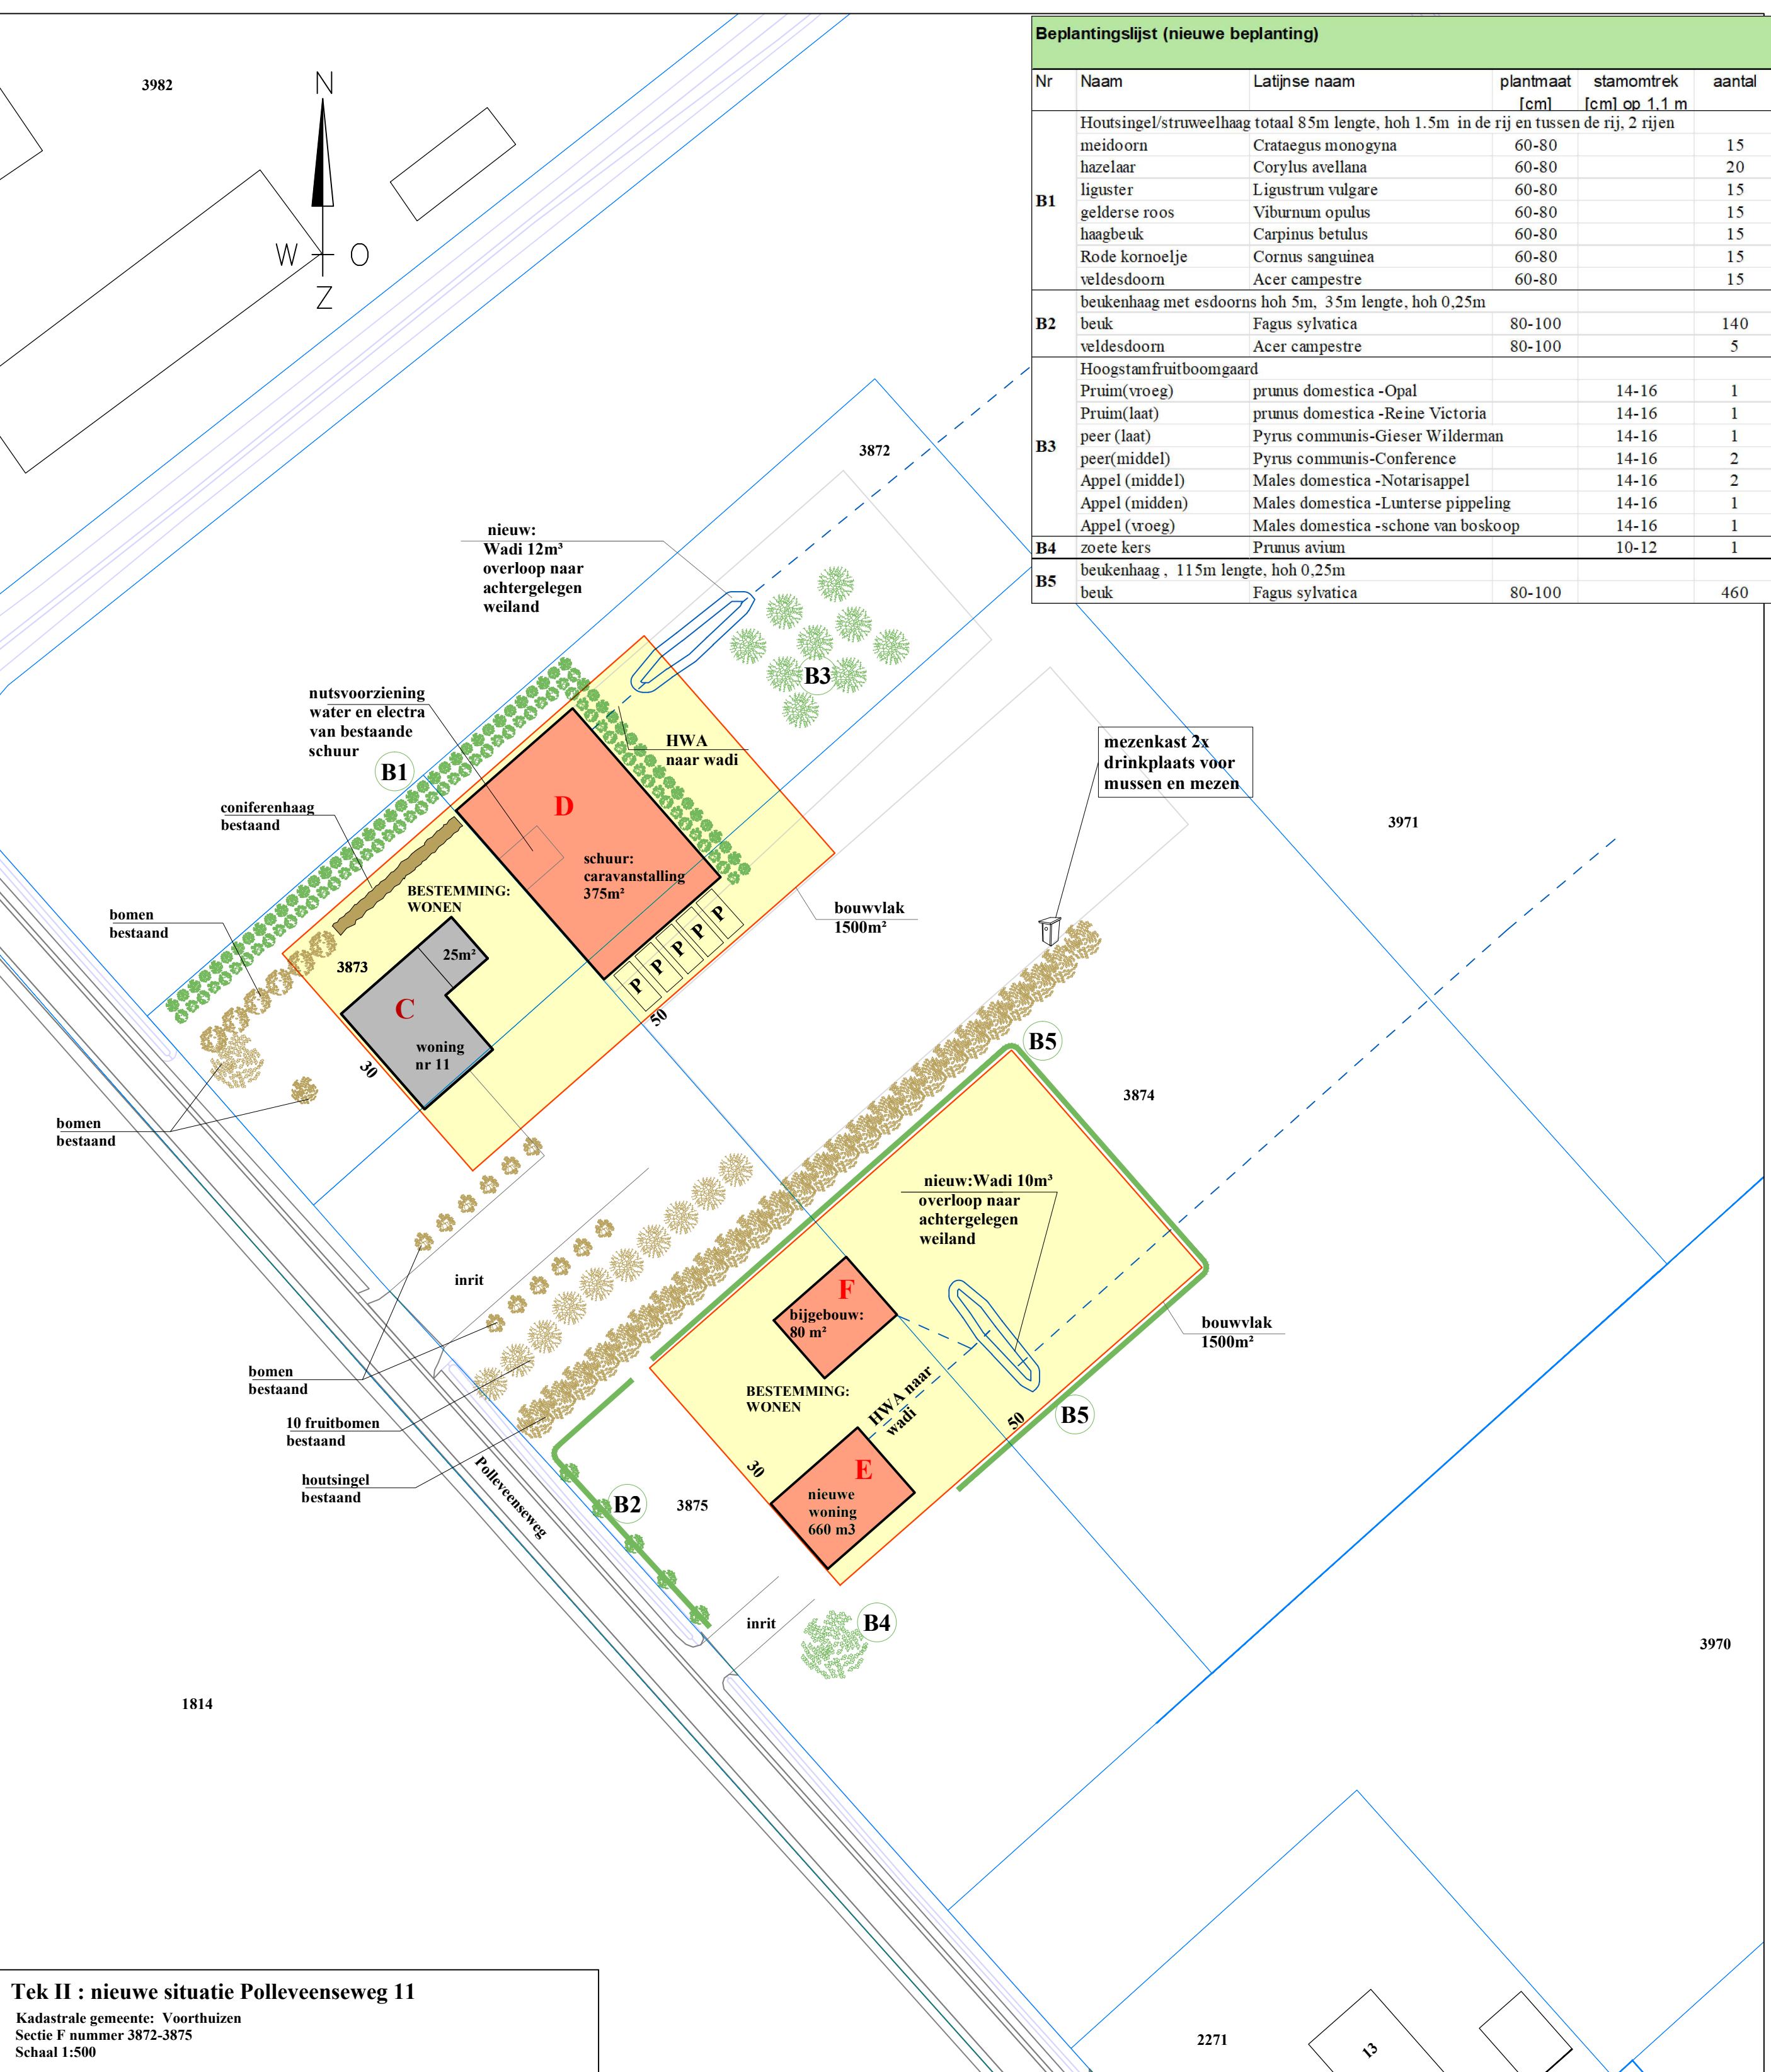


Renvooi Terrein inrichting

	Tuin		Aan te leggen houtsingel
	Wedge		Te planten boom
	Bestaande groenstructuur		Bestaande boom
	perceelgrens		Bestaande sloot

Renvooi gebouwen

	bestaande bebouwing		bestemming wonen
	bebouwing nieuw		bestemming bedrijf
	Te slopen bebouwing		bestemming agrarisch

j. Slogometers en productierechten
 j. Ruimtelijke ordening en milieu
 j. Oplegging en schiedelocating
 j. Aan- en verkoop van agrarische objecten
 j. Taxaties

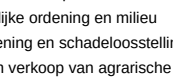

Midden Nederland
 MAKELAARS



 NVM
 nederlandse
 vereniging van
 makelaars

Kampstraat 32
 3771 AV Barneveld
 Telefoon 0342- 420 966

 E-mail ct.op@mn.nl
 Website www.mn.nl

	Graveland <i>Bouwontwerp</i>	Ereprijs 48 3773 CN Barneveld Tel 06 - 24644948 jaapgraveland@yahoo.com									
Project:											
Omgevingsplanwijziging Polleveenseweg 11											
Onderdeel:	Plattegrond bestaande en nieuwe situatie perceel Polleveenseweg 11 3781NL te Voorthuizen	<table border="1" style="width: 100%; border-collapse: collapse;"> <tr> <td style="width: 33%; height: 20px;"></td> <td style="width: 33%; height: 20px;"></td> <td style="width: 33%; height: 20px;"></td> </tr> <tr> <td style="height: 20px;"></td> <td style="height: 20px;"></td> <td style="height: 20px;"></td> </tr> <tr> <td style="text-align: center;">A06</td> <td style="text-align: center;">11-08-25</td> <td></td> </tr> </table>							A06	11-08-25	
A06	11-08-25										
Opdrachtgever:	J.T. van de Lagemaat, Polleveenseweg 11, 3781NL, Voorthuizen	uitg./datum/wijziging Tekeningsnummer:									
Format: A1	Getekend: J. Graveland	Status: Concept									
Schaal: zie tek	Diversen:										
		T4272									