

Breihutterweg 6 Kootwijkerbroek


Bestaande situatie



Schaal: 1:500		Projectnummer: 524	
Opdrachtgever: DLV Advies		Datum: 05 september 2024	
Formaat: A1		Inrichtingsplan	
Tekening: 1		Bladen: 1/4	
Opdrachtnemer: DIRK LULIJEN DIJK			





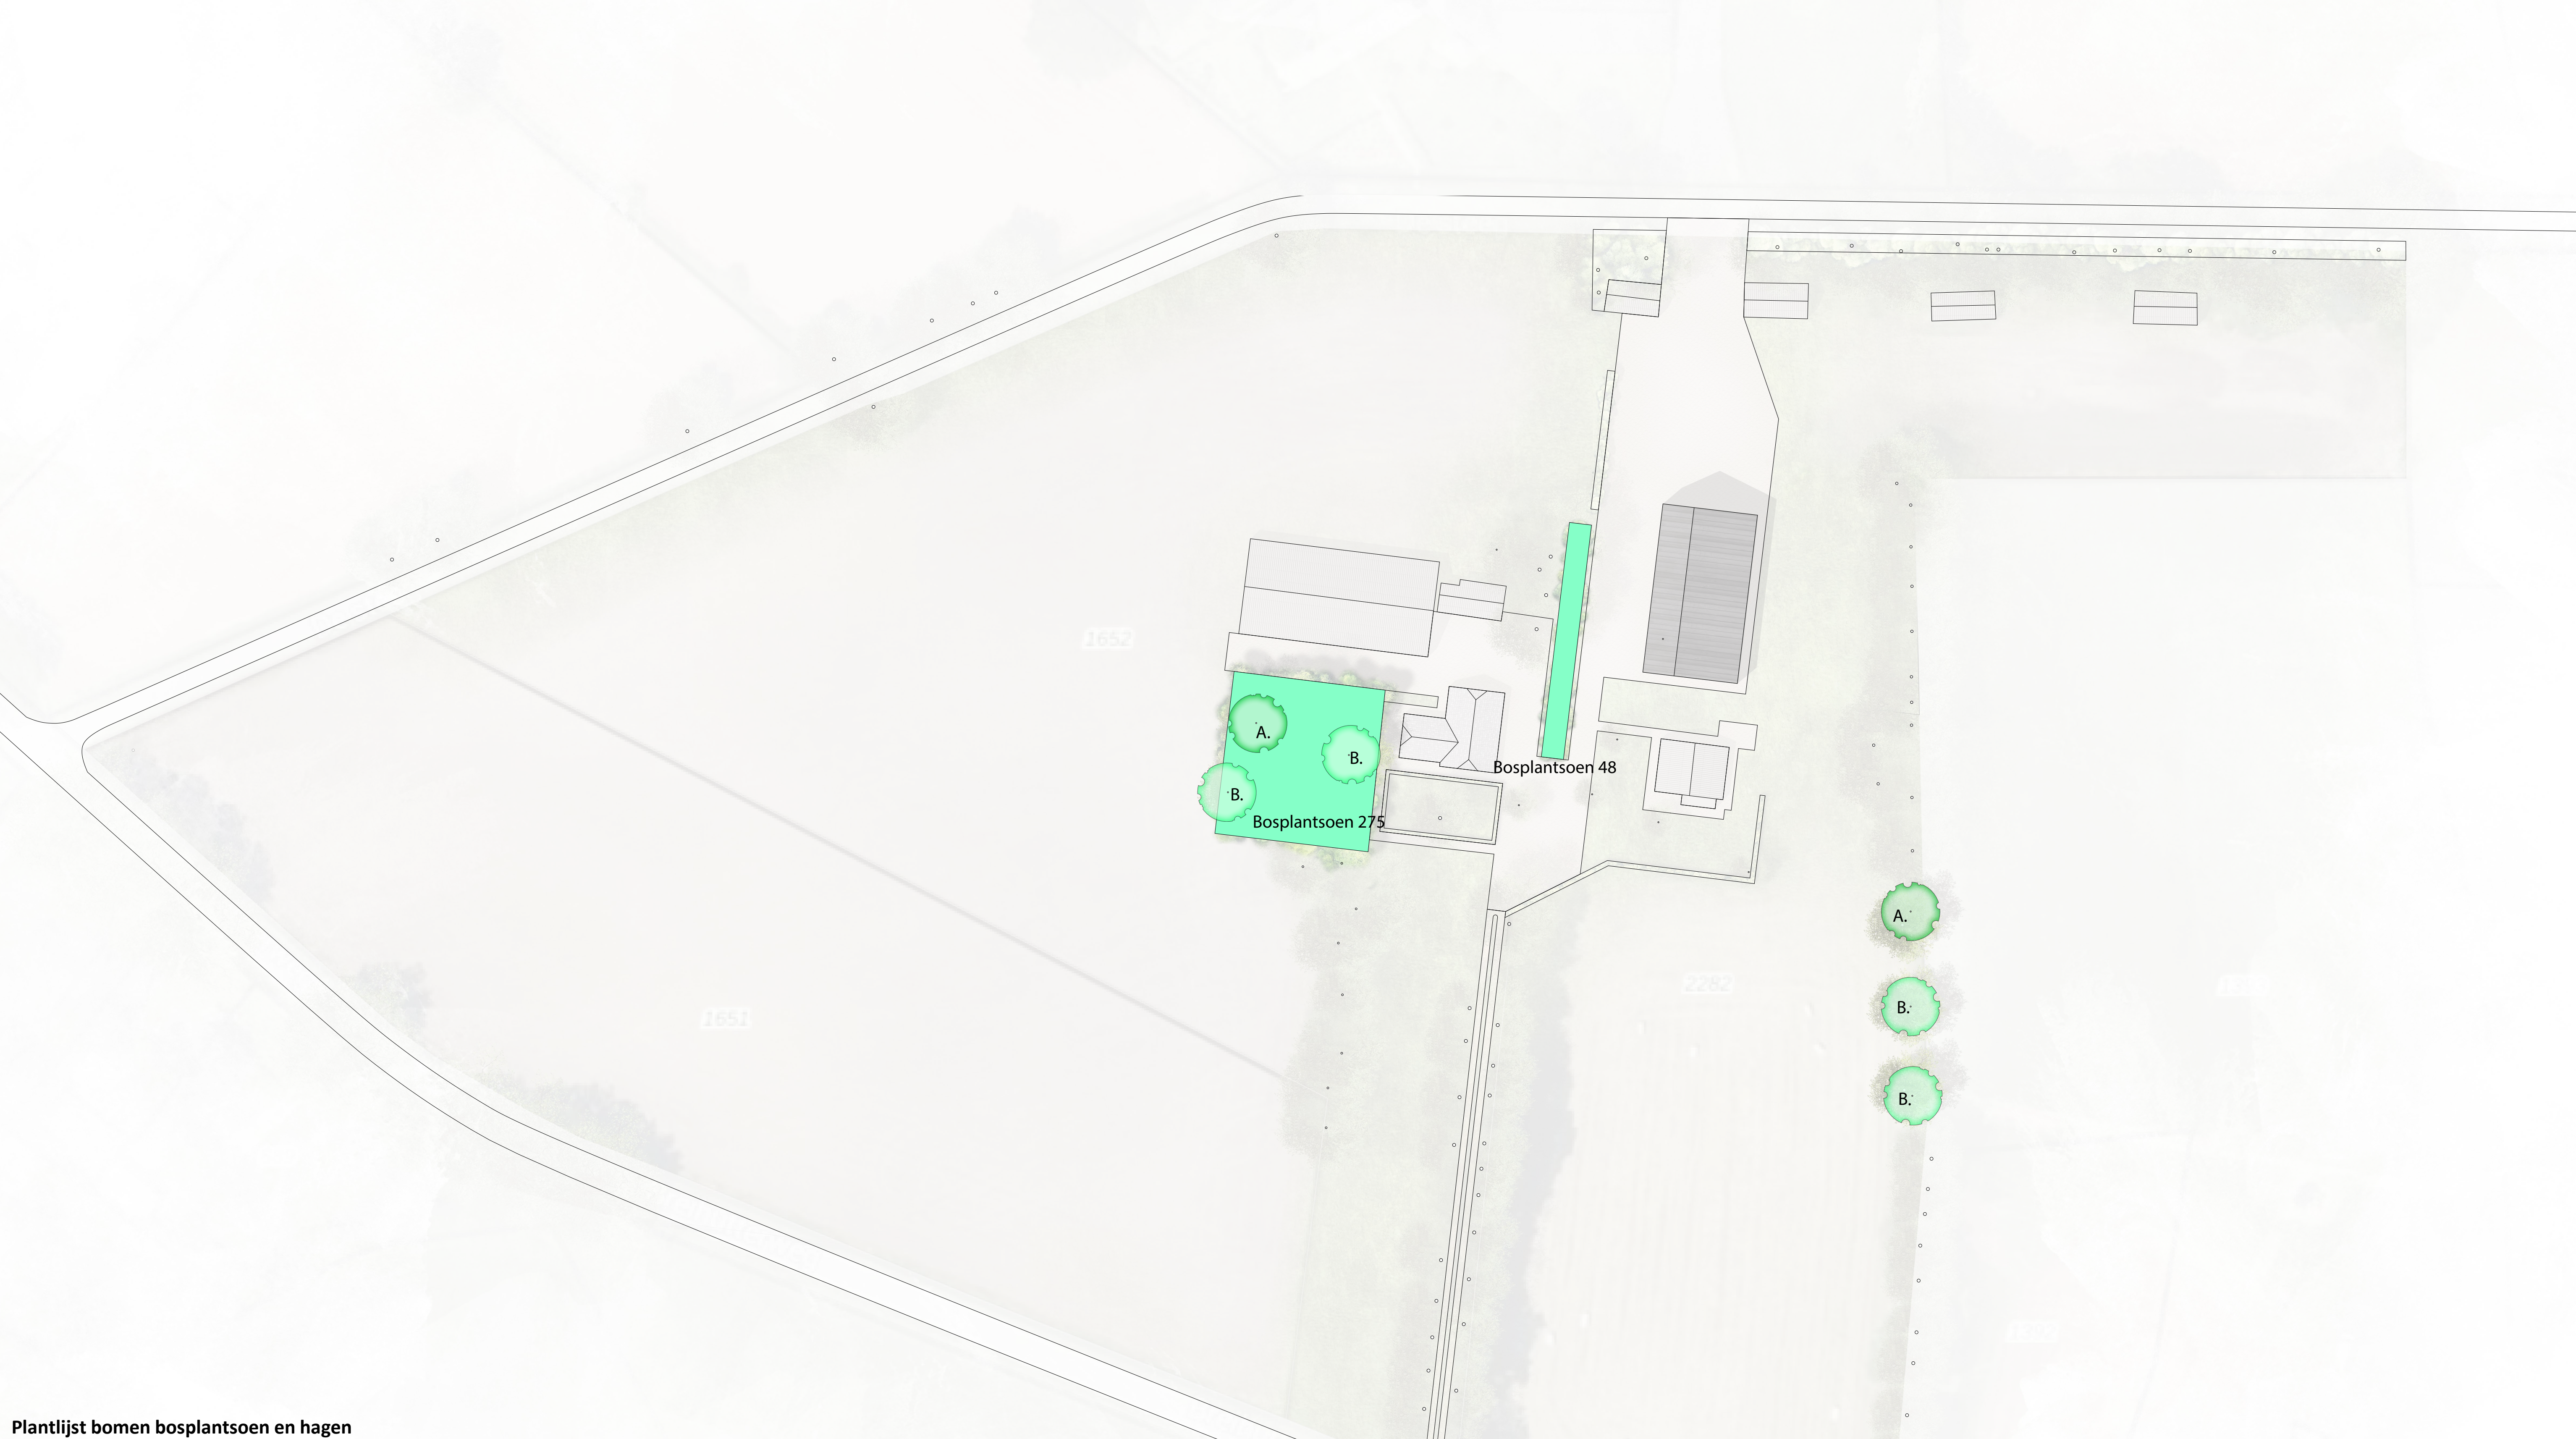

Plantlijst bomen bosplantsoen en hagen

Plantcode	Aantal	Wetenschappelijke naam	Nederlandse naam	Plantmaat	Bijzonderheden
A.	2	Quercus robur	Zomereik	16/18	Draadkluit.
B.	4	Betula pendula	Ruwe berk	16/18	Draadkluit.
Bosplantsoen	323				
	95	Corylus avellana	Hazelaar	125/150	Wortelgoed. Soortgewijs gemengd aanplanten in driehoeksverband.
	64	Frangula alnus	Vuilboom	125/150	Wortelgoed. Soortgewijs gemengd aanplanten in driehoeksverband.
	4	Sorbus aucuparia	Lijsterbes	175/200	Wortelgoed. Soortgewijs gemengd aanplanten in driehoeksverband.
	48	Ilex aquifolium	Hulst	125/150	Draadkluit. Soortgewijs gemengd aanplanten in driehoeksverband.
	64	Sambucus racemosa	Bergvlier	125/150	Wortelgoed. Soortgewijs gemengd aanplanten in driehoeksverband.
	48	Viburnum opulus	Gelderse roos	125/150	Wortelgoed. Soortgewijs gemengd aanplanten in driehoeksverband.

↑
N.

Schaal: 1:500

Opdrachtgever: DLV Advies

Formaat: A1

Tekening: Inrichtingsplan

Versie: 1

Opdrachtnemer: DIRK LUKEN DIJK

Projectnummer: 524

Datum: 05 september 2024

Bladen: 4/4