

Rapport

Verkennd bodemonderzoek
Koningstraat 11 te Ewijk

projectnr. 257144-02
revisie 00
maart 2013

Opdrachtgever

Ravenstein Bouwmanagement B.V.
Utrechtsestraat 36
3445 AS WOERDEN

datum vrijgave

18-03-2013

beschrijving revisie 00

definitief

goedkeuring

O. Ypma 

vrijgave

R. Welhuis 

Colofon

Verantwoording			
Project: <i>Verkenmend bodemonderzoek Koningstraat 11 te Ewijk</i>			
Projectnummer: <i>257144</i>			
Bij het onderzoek zijn de volgende protocollen gevolgd (aankruisen): ☒ Plaatsen van handboringen en peilbuizen (protocol 2001) ☒ Nemen van grondwatermonsters (protocol 2002) ☐ Milieuhygiënisch onderzoek waterbodems (protocol 2003) ☐ Locatie-inspectie en monsterneming van asbest in bodem (protocol 2018)			
Verklaring functiescheiding Ik verklaar dat het veldwerk onafhankelijk van de opdrachtgever is uitgevoerd conform de eisen van de BRL 2000.			
Protocol	Datum/Periode	Naam veldwerker*	Handtekening
<i>2001</i>	<i>11-2-2013</i>	<i>G.J. Nijhof</i>	<i>[Handtekening]</i>
<i>2002</i>	<i>19-2-2013</i>	<i>G.J. Nijhof</i>	<i>[Handtekening]</i>

* Naam invullen van de eerstverantwoordelijke veldwerker die op de betreffende datum/periode de werkzaamheden heeft uitgevoerd.

Inhoud

blz.

1	Inleiding.....	2
2	Vooronderzoek.....	3
2.1	Algemeen	3
2.2	Terreinbeschrijving.....	3
2.3	Voormalig- en huidig gebruik	3
2.4	Toekomstig gebruik.....	4
2.5	Bodemopbouw en geohydrologie.....	4
2.6	Conclusie vooronderzoek en hypothese	4
3	Verrichte werkzaamheden	5
3.1	Veldwerkzaamheden.....	5
3.2	Laboratoriumonderzoek	5
4	Onderzoeksresultaten	6
4.1	Lokale bodemopbouw en veldwaarnemingen	6
4.2	Analyseresultaten	6
4.2.1	Toetsingskader	6
4.2.2	Grond	6
4.2.3	Grondwater	7
5	Conclusies.....	8

Bijlagen

1. Profielbeschrijvingen en zintuiglijke waarnemingen
2. Analyseresultaten grondmonsters met overschrijding normwaarden
3. Analyseresultaten grondwatermonsters met overschrijding normwaarden
4. Normwaarden grond en grondwater
5. Toelichting op normwaarden grond en grondwater
6. Analysecertificaten
7. Kwaliteitsaspecten, toegepaste methoden en strategieën en betrouwbaarheid/garanties van het onderzoek

Tekeningen

Uitdraai	Kadastrale kaart met ligging locatie
257144-S-4-01	Situatietekening met boringen en bestaande peilbuis

1 Inleiding

In opdracht van Ravenstein Bouwmanagement B.V. is door Ingenieursbureau Oranjewoud B.V. in de periode februari - maart 2013 een verkennd bodemonderzoek uitgevoerd ter plaatse van Koningstraat 11 te Ewijk.

Aanleiding

De aanleiding tot het onderzoek is de voorgenomen nieuwbouw van een bedrijfspand.

Doel

Het doel van het verkennd bodemonderzoek is het vastleggen van de huidige bodemkwaliteit en eventuele belemmeringen voor de toekomstige ontwikkeling.

Onderzoeksstrategie en kwaliteit

Het bodemonderzoek is gebaseerd op de richtlijnen uit de NEN 5740 (Onderzoeksstrategie bij verkennd onderzoek, NEN, 2009).

Met betrekking tot de kwaliteitsaspecten, toegepaste methoden en betrouwbaarheid/garanties van het onderzoek wordt verwezen naar bijlage 7.

In dit rapport wordt verslag gedaan van de uitgevoerde werkzaamheden en worden de resultaten van het onderzoek beschreven.

2 Vooronderzoek

2.1 Algemeen

Bij toepassing van de NEN 5740 moet een hypothese worden opgesteld omtrent de aan-/ afwezigheid, de aard en de ruimtelijke verdeling van eventuele verontreinigingen. Ten behoeve van het opstellen van een hypothese dient een vooronderzoek te worden uitgevoerd overeenkomstig de NEN 5725 (Strategie voor het uitvoeren van vooronderzoek bij verkennend en nader onderzoek, NNI, januari 2009).

Op basis van de verzamelde basisinformatie, de aanleiding van het onderzoek en de mate van verdachtheid van de onderzoekslocatie is gekozen voor een beperkt vooronderzoek.

Aansluitend is informatie verzameld over de volgende aspecten van de locatie:

- voormalig gebruik
- huidig gebruik
- toekomstig gebruik
- bodemopbouw en geohydrologie

Per onderdeel zijn één of meerdere informatiebronnen geraadpleegd. De verzamelde informatie is vastgelegd per bron en weergegeven in de volgende paragrafen.

2.2 Terreinbeschrijving

De onderzoekslocatie betreft een perceel binnen de bebouwde kom van Ewijk. De onderzoekslocatie heeft een oppervlakte van circa 1.050 m² en staat kadastraal bekend als gemeente Ewijk, sectie E, perceelnummer 1637.

De locatie wordt aan de noordzijde begrensd door een parkeerterrein. Ten westen en ten oosten wordt de locatie begrensd door bebouwing. De zuidelijke zijde van de onderzoekslocatie wordt door een agrarisch perceel begrensd. Momenteel is de locatie deels braakliggend en deels als bedrijventerrein (autowerkplaats) in gebruik.

De situering van de onderzoekslocatie is weergegeven in de tekening 257144-S-4-01.

2.3 Voormalig- en huidig gebruik

Uit de aangeleverde informatie door de opdrachtgever blijkt dat ter plaatse van de Koningstraat 11 te Ewijk in 2004 een bodemonderzoek is uitgevoerd. Dit betreft het bodemonderzoek:

- Enviroplan Onderzoek & Advies, september 2004, *Nulsituatie bodemonderzoek Koningstraat 11, Ewijk*, rapportnummer P-043038/R01

De aanleiding van het nulsituatie onderzoek is een brief van de gemeente Beuningen waarin is aangegeven dat in het kader van Besluit inrichtingen voor motorvoertuigen de nulsituatie van de bodem vastgelegd dient te worden. Uit de historische informatie van het onderzoek blijkt dat de locatie in het verleden agrarisch (weiland en boomgaard) in gebruik is geweest. In 1980 is op de locatie een loods gebouwd waarin op kleine schaal met autoschade herstelwerkzaamheden is begonnen. In 1994 is de loods uitgebreid met een spuitcabine. Binnen de loods en spuitcabine bestaat de verharding uit een vloestofdichte betonvloer met een dikte van 15-18 cm. In de loods vindt opslag plaats van chemicaliën.

In het nulsituatie onderzoek is stroomafwaarts van de spuitcabine een peilbuis geplaatst. Aan de west- en oostzijde van de loods zijn in totaal twee boringen tot 2,0 m - mv. geplaatst. Hierbij zijn de twee boringen schuin in de richting van het bedrijfspand uitgevoerd. Uit de analyseresultaten blijkt dat in de grond een licht verhoogd gehalte aan koper is gemeten. De EOX-waarde is niet verhoogd aangetoond. Het grondwater bevat licht verhoogde concentraties aan chroom en xylenen.

2.4 Toekomstig gebruik

In de nabije toekomst blijft het bodemgebruik van de onderzoekslocatie ongewijzigd. De huidige werkplaats wordt gesloopt en een nieuw bedrijfsgebouw wordt gerealiseerd. In het nieuwe bedrijfsgebouw worden de huidige activiteiten van de autowerkplaats voortgezet.

2.5 Bodemopbouw en geohydrologie

Voor de plaatselijke bodemopbouw wordt verwezen naar paragraaf 4.1.

Ten aanzien van de bodemopbouw en geohydrologie kan het volgende worden vermeld:

- freatische grondwaterstand: 1,4 m –mv.
- regionale grondwaterstroming in het eerste watervoerend pakket: zuidwestelijk
- voorkomen van oppervlaktewater in de directe omgeving: nee
- ligging binnen een grondwaterbeschermingsgebied: nee

De gegevens over de geohydrologie zijn verkregen uit de Grondwaterkaart van Nederland (DGV-TNO) en de actuele kaarten met grondwaterbeschermingsgebieden.

2.6 Conclusie vooronderzoek en hypothese

De verzamelde informatie geeft aanwijzingen voor de aanwezigheid van (voormalige) bodembedreigende activiteiten op het onderzoeksterrein. In het huidige bedrijfspand is een spuitcabine aanwezig. Deze spuitcabine ligt binnen de toekomstige nieuwbouw locatie. Op basis van de resultaten van voorgaand bodemonderzoek blijkt dat in de grond en in het grondwater lichte verontreinigingen zijn aangetoond.

Op basis van de lichte verontreinigingen in de grond en in het grondwater wordt voor de toekomstige nieuwbouwlocatie uitgegaan van de strategie voor een verdachte locatie. Echter om het meest volledig beeld van de milieuhygiënische kwaliteit van de locatie te verkrijgen wordt aangesloten op de onderzoeksstrategie 'onverdacht' (ONV). De grond en het grondwater wordt gecontroleerd op de parameters van het standaardpakket grond en grondwater.

Er wordt niet verwacht dat de activiteiten op de omliggende percelen de bodemkwaliteit op het onderzoeksterrein negatief hebben beïnvloed.

3 Verrichte werkzaamheden

3.1 Veldwerkzaamheden

De veldwerkzaamheden zijn conform de VKB-protocollen 2001, 2002 en eventuele aanvullende NEN-/NPR-normen in februari 2013 uitgevoerd. De heer G. J. Nijhof heeft op 11 februari de boorwerkzaamheden uitgevoerd. Op 19 februari 2013 is het grondwater door de heer G. Nijhof bemonsterd.

In onderstaande tabel is de verdeling van het aantal boringen en peilbuizen weergegeven.

Tabel 3.1: Verdeling boringen en peilbuizen

Locatie	Boringen tot 0,5 m - mv.	Boring tot 2,0 m - mv.	Peilbuis (+filterstelling m - mv.)
Bouwblok Koningstraat 11 (1.050 m ²)	6	1	*

* bestaande peilbuis van nulsituatie onderzoek 2004

Voor het onderzoek van 2004 is ten zuiden van de spuitcabine een peilbuis geplaatst. Deze peilbuis is gecontroleerd op bruikbaarheid voor onderhavig onderzoek. Na controle diepte van de peilbuis (3,1 m - mv.) en afpompen van de peilbuis is deze als geschikt voor onderhavig onderzoek bevonden. De filterstelling van de bestaande peilbuis is 2,1 - 3,1 m - mv.

Tijdens de terreininspectie binnen het onderzoeksgebied en bij het uitvoeren van de boringen is aandacht geschonken aan de aanwezigheid van asbestverdachte materialen en ander bodemvreemd materiaal op het maaiveld of in het opgeboorde materiaal. Visueel is geen asbestverdacht plaatmateriaal en ander bodemvreemd materiaal op het maaiveld en in de opgeboorde grond aangetroffen.

De boorlocaties zijn weergegeven op situatietekening 257144-S-4-01.

3.2 Laboratoriumonderzoek

In de volgende tabel is een overzicht gegeven van de uitgevoerde analyses.

Tabel 3.1: Laboratoriumonderzoek

(Meng)monster (traject m -mv.)	Boringen	Analyses ¹⁾
Grond		
MM01 bg (0,0 - 0,5)	002-1; 003-1; 004-1; 005-1; 006-1; 007-1; 008-1	Standaardpakket bodem, organische stof en lutum
MM02 og (0,5 - 0,9)	001-3; 004-3	Standaardpakket bodem, organische stof en lutum
Grondwater		
001-1-1 (2,1 - 3,1)	-	Standaardpakket grondwater

1) Standaardpakketten:

- *grond*: zware metalen (barium, cadmium, kobalt, koper, kwik, lood, molybdeen, nikkel en zink), polychloorbifenylen (PCB som 7), polycyclische aromatische koolwaterstoffen (PAK 10 VROM), minerale olie (GC)
- *grondwater*: zware metalen (barium, cadmium, kobalt, koper, kwik, lood, molybdeen, nikkel en zink), vluchtige aromaten, (benzeen, toluene, ethylbenzeen, xylenen, styreen en naftaleen), vluchtige gehalogeneerde koolwaterstoffen (17 stuks), minerale olie (GC)

4 Onderzoeksresultaten

4.1 Lokale bodemopbouw en veldwaarnemingen

De profielbeschrijvingen van de verrichte boringen met de bijbehorende veldwaarnemingen zijn opgenomen in bijlage 1.

Uit de profielbeschrijvingen blijkt dat de bodem tot maximaal 0,6 m - mv. uit zwak humeus klei bestaat. Ter plaatse van de zuidelijke gevel van de huidige bedrijfspand is tot 0,5 m - mv. matig fijn zand aanwezig. Hieronder is tot 0,9 m - mv. klei opgeboord. Vervolgens bestaat de bodem tot de maximaal geboorde diepte van 2,0 m - mv. uit matig fijn zand.

Bij het uitvoeren van het veldonderzoek zijn geen waarnemingen gedaan die duiden op bodemverontreiniging.

4.2 Analyseresultaten

4.2.1 Toetsingskader

De getoetste analyseresultaten van de onderzochte grond- en grondwatermonsters zijn weergegeven in respectievelijk bijlage 2 en bijlage 3. De analysecertificaten zijn toegevoegd in bijlage 6.

De resultaten zijn getoetst aan de actuele achtergrond-, streef- en interventiewaarden uit de Circulaire bodemsanering 2009. De achtergrond- en interventiewaarden, die voor de grond afhankelijk zijn van het organisch stof- en lutumgehalte, en de streefwaarden zijn opgenomen in bijlage 4. Een toelichting op het toetsingskader is opgenomen in bijlage 5.

In de tekst zal de term 'licht verhoogd' worden gebruikt bij gehalten hoger dan de achtergrond- of streefwaarden en lager dan de tussenwaarden. De term 'matig verhoogd' wordt gebruikt bij gehalten hoger dan de tussenwaarden en lager dan de interventiewaarden. De term 'sterk verhoogd' wordt gebruikt bij gehalten hoger dan de interventiewaarden.

4.2.2 Grond

In de volgende tabel zijn de parameters weergegeven, die de betreffende achtergrond-, tussen- of interventiewaarde overschrijden.

Tabel 4.1: Overschrijdingstabel grond (mg/kg ds.)

(Meng)monster (traject m-mv)	Deelmonsters	Veldwaarneming	Parameters		
			> achtergrondwaarde =< tussenwaarde (licht verontreinigd)	> tussenwaarde =< interventiewaarde (matig verontreinigd)	> interventiewaarde (sterk verontreinigd)
MM01 bg (0,0 - 0,5)	002-1; 003-1; 004-1; 005-1; 006-1; 007-1; 008-1	-	-	-	-
MM02 og (0,5 - 0,9)	001-3; 004-3	-	Nikkel (22)	-	-

- : Geen van de onderzochte parameters overschrijdt de betreffende toetsingswaarde

4.2.3 Grondwater

In de volgende tabel zijn de parameters weergegeven, die de betreffende streef-, tussen- of interventiewaarde overschrijden.

Tabel 4.2: Overschrijdingstabel grondwater ($\mu\text{g/l}$)

Watermonster	Filterdiepte m-mv	Troebelheid (NTU)	EC ($\mu\text{S/cm}$)	pH	Parameters		
					> streefwaarde =< tussenwaarde (licht verontreinigd)	> tussenwaarde =< Interventiewaarde (matig verontreinigd)	> Interventiewaarde (sterk verontreinigd)
001-1-1	2,1 - 3,1	0,99	1030	6,15	Barium (100), Nikkel (37)	-	-

- : Geen van de onderzochte parameters overschrijdt de betreffende toetsingswaarde

De zuurgraad (pH), het elektrische-geleidingsvermogen (EC) en de troebelheid zijn niet afwijkend van een natuurlijke situatie.

5 Conclusies

In het uitgevoerde bodemonderzoek is overeenkomstig de NEN 5740 de milieuhygiënische bodemkwaliteit ter plaatse van de onderzoekslocatie vastgesteld.

Grond

In het algemeen bestaat de bovengrond van het bouwblok uit humeuse klei. Analytisch bevat de humeuse kleibovengrond geen verhoogde gehalten aan de onderzochte parameters.

De onderliggende kleilaag bevat een licht verhoogd gehalte aan nikkel.

Grondwater

Het grondwater bevat licht verhoogde concentraties aan barium en nikkel. De licht verhoogde concentraties aan barium en nikkel zijn vermoedelijk van nature licht verhoogd.

Toetsing hypothese







De vooraf opgestelde hypothese 'verdachte locatie' wordt aanvaard, vanwege de aangetroffen verhogingen in de grond en in het grondwater.

De onderzoeksresultaten geven geen aanleiding tot het uitvoeren van vervolgonderzoek, omdat de gemeten concentraties kleiner zijn dan de betreffende tussen- en interventiewaarde. De resultaten vormen geen milieuhygiënische belemmering voor de toekomstige ontwikkeling van het bedrijfspand.

Voor genoemde conclusies zijn gebaseerd op het vooronderzoek, de zintuiglijke waarnemingen en analyseresultaten van dit onderzoek.


Ingenieursbureau Oranjewoud B.V.
Deventer, maart 2013

Bijlage 1: Profielbeschrijvingen en zintuiglijke waarnemingen

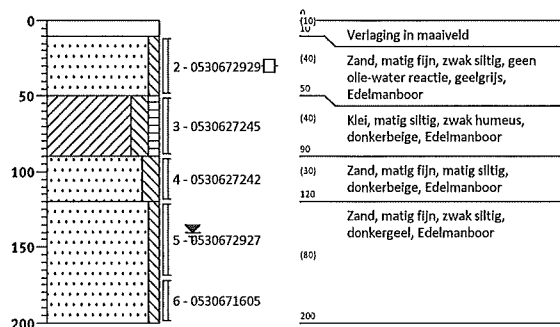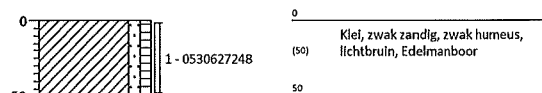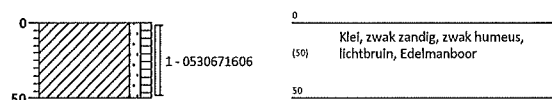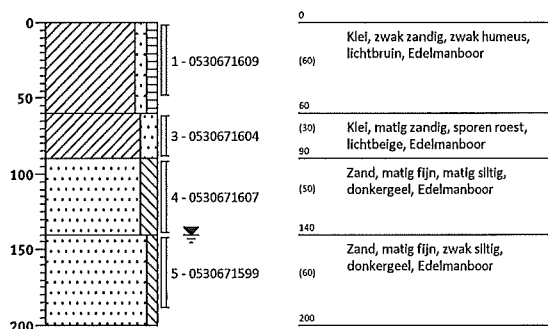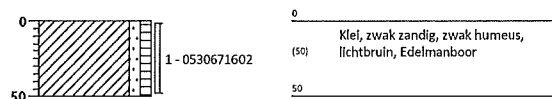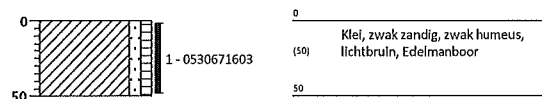Boring: 001
 Datum: 11-2-2013
 Boormeester: Gerhard Nijhof
**Boring: 002**
 Datum: 11-2-2013
 Boormeester: Gerhard Nijhof
**Boring: 003**
 Datum: 11-2-2013
 Boormeester: Gerhard Nijhof
**Boring: 004**
 Datum: 11-2-2013
 Boormeester: Gerhard Nijhof
**Boring: 005**
 Datum: 11-2-2013
 Boormeester: Gerhard Nijhof
**Boring: 006**
 Datum: 11-2-2013
 Boormeester: Gerhard Nijhof


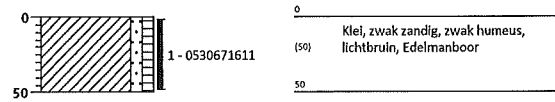
Boring: 007

Datum: 11-2-2013
Boormeester: Gerhard Nijhof

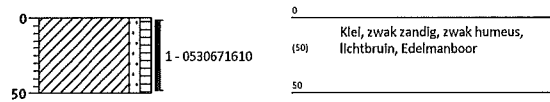


Boring: 008

Datum: 11-2-2013
Boormeester: Gerhard Nijhof




Boring: Best. pb 001

Datum: 11-2-2013
Boormeester: Gerhard Nijhof

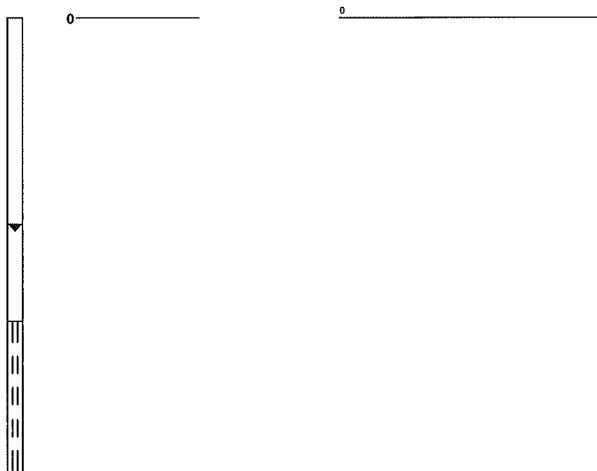


Legenda (conform NEN 5104)


grind

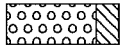


Grind, siltig

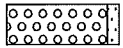


Grind, zwak zandig

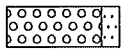

Grind, matig zandig

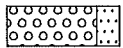


Grind, sterk zandig

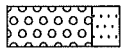


Grind, uiterst zandig


zand

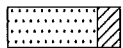


Zand, kleiig

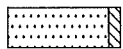

Zand, zwak siltig

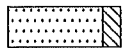

Zand, matig siltig

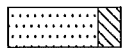


Zand, sterk siltig




Zand, uiterst siltig


veen

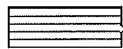


Veen, mineraalarm

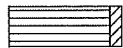

Veen, zwak kleiig

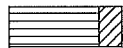

Veen, sterk kleiig

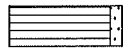

Veen, zwak zandig




Veen, sterk zandig


klei




Klei, zwak siltig

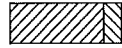


Klei, matig siltig

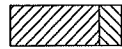


Klei, sterk siltig

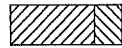


Klei, uiterst siltig

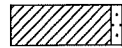

Klei, zwak zandig

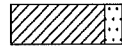

Klei, matig zandig

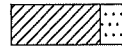

Klei, sterk zandig

leem




Leem, zwak zandig



Leem, sterk zandig


overige toevoegingen

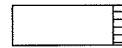


zwak humeus




matig humeus

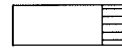

sterk humeus

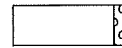

zwak grindig

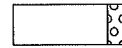

matig grindig



sterk grindig

geur

- geen geur
- ◐ zwakke geur
- ◑ matige geur
- ◒ sterke geur
- ◓ uiterste geur

olie

- geen olie-water reactie
- ◐ zwakke olie-water reactie
- ◑ matige olie-water reactie
- ◒ sterke olie-water reactie
- ◓ uiterste olie-water reactie

p.i.d.-waarde

- ◐ >0
- ◑ >1
- ◒ >10
- ◓ >100
- ◔ >1000
- ◕ >10000

monsters

- ◐ geroerd monster
- ◑ ongeroerd monster
- volumering

overig

- ▲ bijzonder bestanddeel
- ◐ Gemiddeld hoogste grondwaterstand
- ◑ grondwaterstand
- ◒ Gemiddeld laagste grondwaterstand




slib



water

peilbuis

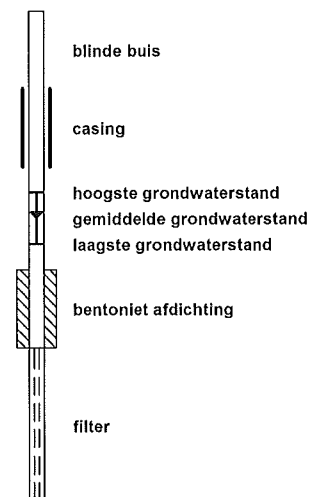

**Bijlage 2: Analyseresultaten grondmonsters met
 overschrijding normwaarden**

Analyseresultaten grondmonsters met overschrijding normwaarden

Monsternummer Boringnummer	Eenheid	MM01 bg 002,003,004,005,006,007,00 8	MM02 og 001,004
Diepte (cm-mv)		0 - 50	50 - 90
ALGEMEEN			
Analysedatum		18-2-2013	18-2-2013
Droge stof	(%)	82,9	83,7
Lutumgehalte	(% ds)	* 12,4	* 9,7
Org. stofgehalte	(% ds)	* 1,8	* 0,5
METALEN			
Barium [Ba]	mg/kg ds	97	99
Cadmium [Cd]	mg/kg ds	0,25	0,18
Kobalt [Co]	mg/kg ds	6,1	5,2
Koper [Cu]	mg/kg ds	22	18
Kwik [Hg]	mg/kg ds	0,063	< 0,05
Lood [Pb]	mg/kg ds	21	14
Molybdeen [Mo]	mg/kg ds	< 1,5	< 1,5
Nikkel [Ni]	mg/kg ds	20	22 +
Zink [Zn]	mg/kg ds	79	65
PAK			
Naftaleen	mg/kg ds	< 0,05 °	< 0,05 °
Fenanthreen	mg/kg ds	< 0,05 °	< 0,05 °
Anthraceen	mg/kg ds	< 0,05 °	< 0,05 °
Fluorantheen	mg/kg ds	< 0,05 °	< 0,05 °
Benzo(a)anthraceen	mg/kg ds	< 0,05 °	< 0,05 °
Chryseen	mg/kg ds	< 0,05 °	< 0,05 °
Benzo(k)fluorantheen	mg/kg ds	< 0,05 °	< 0,05 °
Benzo(a)pyreen	mg/kg ds	< 0,05 °	< 0,05 °
Benzo(g,h,i)perylene	mg/kg ds	< 0,05 °	< 0,05 °
Indeno-(1,2,3-c,d)pyreen	mg/kg ds	< 0,05 °	< 0,05 °
Pak-totaal (10 van VROM) (0.7 facto	mg/kg ds	0,35	0,35
OVERIGE (ORGANISCHE) VERBINDINGEN			
Minerale olie C10 - C12	mg/kg ds	5,0 °	< 3,0 °
Minerale olie C12 - C16	mg/kg ds	< 5,0 °	< 5,0 °
Minerale olie C16 - C21	mg/kg ds	< 6,0 °	< 6,0 °
Minerale olie C21 - C30	mg/kg ds	< 12 °	< 12 °
Minerale olie C30 - C35	mg/kg ds	< 6,0 °	< 6,0 °
Minerale olie C35 - C40	mg/kg ds	< 6,0 °	< 6,0 °
Minerale olie C10 - C40	mg/kg ds	< 38	< 38
OVERIG			
Gloeirest	% (m/m) ds	97,3 °	99,5 °
PCB'S			
PCB 28	mg/kg ds	< 0,001 °	< 0,001 °
PCB 52	mg/kg ds	< 0,001 °	< 0,001 °
PCB 101	mg/kg ds	< 0,001 °	< 0,001 °
PCB 118	mg/kg ds	< 0,001 °	< 0,001 °
PCB 138	mg/kg ds	< 0,001 °	< 0,001 °
PCB 153	mg/kg ds	< 0,001 °	< 0,001 °
PCB 180	mg/kg ds	< 0,001 °	< 0,001 °
PCB (7) (som, 0.7 factor)	mg/kg ds	0,0049 /	0,0049 /

< : concentratie kleiner dan de rapportagegrens
+ : concentratie groter dan de achtergrondwaarde en kleiner dan of gelijk aan de tussenwaarde
++ : concentratie groter dan de tussenwaarde en kleiner dan of gelijk aan de interventiewaarde
+++ : concentratie groter dan de interventiewaarde
/ : detectielimiet groter dan de toetsingswaarde
° : geen achtergrond- en interventiewaarde bekend voor deze stof
D<=I : detectielimiet kleiner dan of gelijk aan de interventiewaarde, er is geen achtergrondwaarde
D>AW : detectielimiet groter dan de achtergrondwaarde, er is geen interventiewaarde
GAG : groter dan de achtergrondwaarde, er is geen interventiewaarde (trigger)
Indien geen van bovenstaande symbolen, dan is concentratie kleiner dan de achtergrondwaarde

* : gemeten in het laboratorium
: geschatte waarde door middelen van lagen
@ : geschatte waarde uit laagbeschrijving
& : handmatig ingevoerd
\$: standaard bodem

Bijlage 3: Analyseresultaten grondwatermonsters met overschrijding normwaarden

Analyseresultaten grondwatermonsters met overschrijding normwaarden

Monsternummer Diepte (cm-mv)	Eenheid	001-1-1 200 - 300
ALGEMEEN		
Analysedatum		25-2-2013
METALEN		
Barium [Ba]	µg/l	100 +
Cadmium [Cd]	µg/l	< 0,8
Kobalt [Co]	µg/l	< 5,0
Koper [Cu]	µg/l	< 15
Kwik [Hg]	µg/l	< 0,05
Lood [Pb]	µg/l	< 15
Molybdeen [Mo]	µg/l	< 3,6
Nikkel [Ni]	µg/l	37 +
Zink [Zn]	µg/l	< 60
AROMATISCHE VERBINDINGEN		
Benzeen	µg/l	< 0,2
Tolueen	µg/l	< 0,3
Ethylbenzeen	µg/l	< 0,3
ortho-Xyleen	µg/l	< 0,1 °
meta-/para-Xyleen (som)	µg/l	< 0,2 °
Xylenen (som, 0.7 factor)	µg/l	0,21
BTEX (som)	µg/l	< 1,1 °
Styreen (Vinylbenzeen)	µg/l	< 0,3
PAK		
Naftaleen	µg/l	< 0,05
GECHLOOREERDE KOOLWATERSTOFFEN		
1,1-Dichloorpropaan	µg/l	< 0,25 °
1,2-Dichloorpropaan	µg/l	< 0,25 °
1,3-Dichloorpropaan	µg/l	< 0,25 °
Dichloorpropanen (0,7 som, 1,1+1,2+1,3)	µg/l	0,52
Dichloormethaan	µg/l	< 0,2
Trichloormethaan (Chloroform)	µg/l	< 0,6
Tetrachloormethaan (Tetra)	µg/l	< 0,1
Tetrachlooretheen (Per)	µg/l	< 0,1
Trichlooretheen (Tri)	µg/l	< 0,6
1,1-Dichloorethaan	µg/l	< 0,6
1,2-Dichloorethaan	µg/l	< 0,6
1,1,1-Trichloorethaan	µg/l	< 0,1
1,1,2-Trichloorethaan	µg/l	< 0,1
1,1-Dichlooretheen	µg/l	< 0,1
cis-1,2-Dichlooretheen	µg/l	< 0,1 °
trans-1,2-Dichlooretheen	µg/l	< 0,1 °
1,2-Dichloorethenen (som, 0.7 facto)	µg/l	0,14
Vinylchloride	µg/l	< 0,1
Tribroommethaan (bromoform)	µg/l	< 2,0 D<I
CKW (som)	µg/l	< 3,2 °

<:	concentratie kleiner dan de rapportagegrens
++:	concentratie groter dan de streefwaarde en kleiner dan of gelijk aan de tussenwaarde
+++:	concentratie groter dan de tussenwaarde en kleiner dan of gelijk aan de interventiewaarde
/:	concentratie groter dan de interventiewaarde
°:	detectielimiet groter dan de toetsingswaarde
	geen streef- en interventiewaarde bekend voor deze stof
	Indien geen van bovenstaande symbolen, dan is concentratie kleiner dan de streefwaarde

Analyseresultaten grondwatermonsters met overschrijding normwaarden

Monsternummer	Eenheid	001-1-1
Diepte (cm-mv)		200 - 300

OVERIGE (ORGANISCHE) VERBINDINGEN

Minerale olie C10 - C12	µg/l	< 8,0	°
Minerale olie C12 - C16	µg/l	< 15	°
Minerale olie C16 - C21	µg/l	< 16	°
Minerale olie C21 - C30	µg/l	< 31	°
Minerale olie C30 - C35	µg/l	< 15	°
Minerale olie C35 - C40	µg/l	< 15	°
Minerale olie C10 - C40	µg/l	< 100	

<:	concentratie kleiner dan de rapportagegrens
+:	concentratie groter dan de streefwaarde en kleiner dan of gelijk aan de tussenwaarde
++:	concentratie groter dan de tussenwaarde en kleiner dan of gelijk aan de interventiewaarde
+++:	concentratie groter dan de interventiewaarde
/:	detectielimiet groter dan de toetsingswaarde
°:	geen streef- en interventiewaarde bekend voor deze stof
	Indien geen van bovenstaande symbolen, dan is concentratie kleiner dan de streefwaarde

Bijlage 4: Normwaarden grond en grondwater

Achtergrond-, tussen- en interventiewaarden grondmonsters

Lutumgehalte	(% ds)	12.4			9.7		
Org. stofgehalte	(% ds)	1.8			0.5		
		A	T	I	A	T	I
METALEN							
Barium [Ba]	mg/kg ds	113	329	546	96	281	466
Cadmium [Cd]	mg/kg ds	0,40	4,6	8,8	0,39	4,4	8,4
Kobalt [Co]	mg/kg ds	9,1	62	116	7,9	54	100
Koper [Cu]	mg/kg ds	26	76	125	25	70	116
Kwik [Hg]	mg/kg ds	0,12	15	29	0,12	14	28
Lood [Pb]	mg/kg ds	38	220	402	36	211	385
Molybdeen [Mo]	mg/kg ds	1,5	96	190	1,5	96	190
Nikkel [Ni]	mg/kg ds	22	43	64	20	38	56
Zink [Zn]	mg/kg ds	90	277	464	82	252	422
PAK							
Naftaleen	mg/kg ds	°	°	°	°	°	°
Fenanthreen	mg/kg ds	°	°	°	°	°	°
Anthraceen	mg/kg ds	°	°	°	°	°	°
Fluorantheen	mg/kg ds	°	°	°	°	°	°
Benzo(a)anthraceen	mg/kg ds	°	°	°	°	°	°
Chryseen	mg/kg ds	°	°	°	°	°	°
Benzo(k)fluorantheen	mg/kg ds	°	°	°	°	°	°
Benzo(a)pyreen	mg/kg ds	°	°	°	°	°	°
Benzo(g,h,i)peryleen	mg/kg ds	°	°	°	°	°	°
Indeno-(1,2,3-c,d)pyreen	mg/kg ds	°	°	°	°	°	°
Pak-totaal (10 van VROM) (0.7 facto	mg/kg ds	1,5	21	40	1,5	21	40
OVERIGE (ORGANISCHE) VERBINDINGEN							
Minerale olie C10 - C12	mg/kg ds	°	°	°	°	°	°
Minerale olie C12 - C16	mg/kg ds	°	°	°	°	°	°
Minerale olie C16 - C21	mg/kg ds	°	°	°	°	°	°
Minerale olie C21 - C30	mg/kg ds	°	°	°	°	°	°
Minerale olie C30 - C35	mg/kg ds	°	°	°	°	°	°
Minerale olie C35 - C40	mg/kg ds	°	°	°	°	°	°
Minerale olie C10 - C40	mg/kg ds	38	519	1000	38	519	1000
OVERIG							
Gloeirest	% (m/m) ds	°	°	°	°	°	°
PCB'S							
PCB 28	mg/kg ds	°	°	°	°	°	°
PCB 52	mg/kg ds	°	°	°	°	°	°
PCB 101	mg/kg ds	°	°	°	°	°	°
PCB 118	mg/kg ds	°	°	°	°	°	°
PCB 138	mg/kg ds	°	°	°	°	°	°
PCB 153	mg/kg ds	°	°	°	°	°	°
PCB 180	mg/kg ds	°	°	°	°	°	°
PCB (7) (som, 0.7 factor)	mg/kg ds	0,0040	0,10	0,20	0,0040	0,10	0,20

A: Achtergrondwaarde (AW2000), Regeling Bodemkwaliteit van 21 december 2008
T: Tussenwaarde
I: Interventiewaarde, Circulaire Bodemsanering 2009
°: geen achtergrondwaarde en interventiewaarde bekend voor deze stof

Streef-, tussen- en interventiewaarden grondwatermonsters

Richtwaarde	Eenheid	S	T	I
METALEN				
Barium [Ba]	µg/l	50	338	625
Cadmium [Cd]	µg/l	0,40	3,2	6,0
Kobalt [Co]	µg/l	20	60	100
Koper [Cu]	µg/l	15	45	75
Kwik [Hg]	µg/l	0,050	0,18	0,30
Lood [Pb]	µg/l	15	45	75
Molybdeen [Mo]	µg/l	5,0	153	300
Nikkel [Ni]	µg/l	15	45	75
Zink [Zn]	µg/l	65	433	800
AROMATISCHE VERBINDINGEN				
Benzeen	µg/l	0,20	15	30
Tolueen	µg/l	7,0	504	1000
Ethylbenzeen	µg/l	4,0	77	150
ortho-Xyleen	µg/l	°	°	°
meta-/para-Xyleen (som)	µg/l	°	°	°
Xylenen (som, 0.7 factor)	µg/l	0,20	35	70
BTEX (som)	µg/l	°	°	°
Styreen (Vinylbenzeen)	µg/l	6,0	153	300
PAK				
Naftaleen	µg/l	0,010	35	70
GECHLOREERDE KOOLWATERSTOFFEN				
1,1-Dichloorpropaan	µg/l	°	°	°
1,2-Dichloorpropaan	µg/l	°	°	°
1,3-Dichloorpropaan	µg/l	°	°	°
Dichloorpropanen (0,7 som, 1,1+1,2+)	µg/l	0,80	40	80
Dichloormethaan	µg/l	0,010	500	1000
Trichloormethaan (Chloroform)	µg/l	6,0	203	400
Tetrachloormethaan (Tetra)	µg/l	0,010	5,0	10,0
Tetrachlooretheen (Per)	µg/l	0,010	20	40
Trichlooretheen (Tri)	µg/l	24	262	500
1,1-Dichloorethaan	µg/l	7,0	454	900
1,2-Dichloorethaan	µg/l	7,0	204	400
1,1,1-Trichloorethaan	µg/l	0,010	150	300
1,1,2-Trichloorethaan	µg/l	0,010	65	130
1,1-Dichlooretheen	µg/l	0,010	5,0	10,0
cis-1,2-Dichlooretheen	µg/l	°	°	°
trans-1,2-Dichlooretheen	µg/l	°	°	°
1,2-Dichloorethenen (som, 0.7 facto	µg/l	0,010	10,0	20
Vinylchloride	µg/l	0,010	2,5	5,0
Tribroommethaan (bromoform)	µg/l	°	°	630
CKW (som)	µg/l	°	°	°
OVERIGE (ORGANISCHE) VERBINDINGEN				
Minerale olie C10 - C12	µg/l	°	°	°
Minerale olie C12 - C16	µg/l	°	°	°
Minerale olie C16 - C21	µg/l	°	°	°
Minerale olie C21 - C30	µg/l	°	°	°
Minerale olie C30 - C35	µg/l	°	°	°
Minerale olie C35 - C40	µg/l	°	°	°
Minerale olie C10 - C40	µg/l	50	325	600

S: Streefwaarde (AW2000), Regeling Bodemkwaliteit van 21 december 2008
T: Tussenwaarde
I: Interventiewaarde, Circulaire Bodemsanering 2009
°: geen streef- en interventiewaarde bekend voor deze stof

Bijlage 5: Toelichting op normwaarden grond en grondwater

Toelichting op normwaarden grond en grondwater

Hieronder wordt uitgebreider op de begrippen achtergrond-, streef-, tussen- en interventiewaarden en hun betekenis ingegaan.

De achtergrondwaarden (AW2000) zijn landelijk geldende waarden voor een multifunctionele bodemkwaliteit en geven de bovengrens aan voor wat in de dagelijkse praktijk 'schone grond' wordt genoemd. Deze achtergrondwaarden (bekend als AW2000) zijn vastgesteld op basis van gehalten zoals deze voorkomen in de bodem van natuur- en landbouwgronden. Dit omdat in dergelijke gronden geen belasting door lokale verontreinigingsbronnen aanwezig wordt geacht.

De streefwaarde (S) geeft het concentratieniveau in grondwater aan waarboven wél en waaronder géén sprake is van een aantoonbare verontreiniging.

De interventiewaarde (I) geeft het concentratieniveau in de grond, waterbodem of grondwater aan waarboven de functionele eigenschappen die de bodem voor mens, plant en dier heeft, in ernstige mate kunnen zijn verminderd. In het overheidsbeleid wordt gesproken van een geval van ernstige bodem-verontreiniging, indien de gemiddelde concentratie aan één stof de interventiewaarde overschrijdt in tenminste 25 m³ grond/slib of voor het grondwater in tenminste 100 m³ bodemvolume.

Over de hoeveelheid grond/slib of grondwater waarop een eventuele overschrijding van de interventiewaarde zich voordoet kan in een eerste onderzoek meestal nog geen betrouwbare uitspraak worden gedaan. Daarom kunnen op basis van de resultaten van dit eerste onderzoek dan ook geen conclusies worden getrokken ten aanzien van het wel of niet ernstig zijn van het verontreinigingsgeval.

Een geval van ernstige bodemverontreiniging kan zich ook voordoen zonder dat de interventiewaarden worden overschreden. Als een verontreiniging zich zodanig in een ander milieucompartiment (bijv. het grondwater) of objecten (bijv. consumptiegewassen) verspreidt dat daar schadelijke effecten kunnen optreden, is er sprake van een geval van ernstige bodemverontreiniging. Ook als het bij puntbronnen van verontreinigingen (bijv. op grond van berekeningen) waarschijnlijk is dat zonder maatregelen op korte termijn (binnen maximaal enkele maanden) een verontreiniging van genoemde 25 of 100 m³ bodemvolume kan optreden, is er sprake van een geval van ernstige bodemverontreiniging.

De ernst en spoedeisendheid van het geval wordt vastgesteld in een nader onderzoek. Een nader onderzoek kan worden uitgevoerd als er een duidelijke indicatie bestaat dat sprake is van een geval van ernstige bodemverontreiniging. In het overheidsbeleid wordt als criterium voor het uitvoeren van een nader onderzoek, afhankelijk van de omstandigheden, uitgegaan van een concentratie, voor respectievelijk grond en grondwater, die ligt boven het gemiddelde van respectievelijk de interventie- en achtergrondwaarde ($T\text{-waarde} = (AW2000+I)/2$) voor grond en de interventie- en streefwaarde ($T\text{-waarde} = (S+I)/2$) voor grondwater.

De achtergrond- en interventiewaarden van de stoffen in de grond zijn om uiteenlopende redenen gedeeltelijk afhankelijk gesteld van de samenstelling van de grond, nl. het gehalte lutum (bodemdeeltjes < 2 µm) en/of het gehalte organisch stof (humus). In bijlage 4 zijn deze achtergrond- en interventiewaarden berekend aan de hand van geanalyseerde of geschatte gehalten organisch stof en lutum.

Wanneer het gehalte van een parameter beneden de voorgeschreven rapportagegrens van de AS3000 ligt mag er voor de betreffende parameter van worden uitgegaan dat wordt voldaan aan de achtergrond- of streefwaarde. Voor somparameters geldt hetzelfde indien alle individuele componenten van die somparameter lager zijn dan de voorgeschreven rapportagegrens. Indien er voor één of meerdere individuele componenten een gemeten gehalte (zonder < teken) is of sprake is van verhoogde rapportagegrenzen, dan dient de berekende waarde te worden getoetst aan de van toepassing zijnde normwaarde. Het verkregen toetsingsresultaat, op basis van een berekende somwaarde waarin voor één of meer individuele componenten is gerekend met een waarde van 0,7 maal de rapportagegrens, heeft geen verplichtend karakter. Er kan onderbouwd worden geconcludeerd dat het betreffende monster niet in die mate is verontreinigd als het toetsingsresultaat aangeeft.

Barium

In de Circulaire bodemsanering 2009 is aangegeven dat de norm voor barium tijdelijk is ingetrokken. Gebleken is namelijk dat de interventiewaarde voor barium lager was dan het gehalte dat van nature in de bodem voorkomt. Indien sprake is van verhoogde bariumgehalten ten opzichte van de natuurlijke achtergrond als gevolg van een antropogene bron, kan dit gehalte worden beoordeeld op basis van de voormalige interventiewaarde voor barium van 920 mg/kg d.s. (voor standaardbodem). Analyses op barium dienen wel nog te worden uitgevoerd, maar de resultaten hoeven dus niet meer getoetst te worden, tenzij een duidelijke antropogene bron aanwezig is.

Bijlage 6: Analysecertificaten

Oranjewoud District Oost
T.a.v. O. Ypma
Postbus 321
7400 AH DEVENTER

Analysecertificaat

Datum: 18-02-2013

Hierbij ontvangt u de resultaten van het navolgende laboratoriumonderzoek.

Certificaatnummer	2013017750
Uw projectnummer	257144
Uw projectnaam	Koningstraat 11 te Ewijk
Uw ordernummer	
Monster(s) ontvangen	13-02-2013

Dit certificaat mag uitsluitend in zijn geheel worden gereproduceerd.
Aanvullende informatie behorend bij dit analysecertificaat kunt U vinden in het overzicht "Specificaties Analysemethoden". Extra exemplaren zijn verkrijgbaar bij de afdeling Verkoop en Advies.

De grondmonsters worden tot 6 weken na datum ontvangst bewaard en watermonsters tot 2 weken na datum ontvangst. Zonder tegenbericht worden de monsters nadien afgevoerd.
Indien de monsters langer bewaard dienen te blijven verzoeken wij U dit exemplaar uiterlijk 1 week voor afloop van de standaardbewaarperiode ondertekend aan ons te retourneren. Voor de kosten van het langer bewaren van monsters verwijzen wij naar de prijslijst.

Bewaren tot:

Datum:

Naam:

Handtekening:

Wij vertrouwen erop uw opdracht hiermee naar verwachting te hebben uitgevoerd, mocht U naar aanleiding van dit analysecertificaat nog vragen hebben verzoeken wij U contact op te nemen met de afdeling Verkoop en Advies.

Met vriendelijke groet,

Eurofins Analytico B.V.



Ing. A. Veldhuizen
Technical Manager

Eurofins Analytico B.V.

Gildeweg 44-46
3771 NB Barneveld
P.O. Box 459
3770 AL Barneveld NL

Tel. +31 (0)34 242 63 00
Fax +31 (0)34 242 63 99
E-mail info-env@eurofins.nl
Site www.eurofins.nl

BNP Paribas S.A. 227 9245 25
VAT/BTW No. NL 8043.14.883.B01
KvK No. 09088623
IBAN: NL71BNPA0227924525
BIC: BNPNL2A

Eurofins Analytico B.V. is erkend door het Vlaamse Gewest (OVAM en Dep. LNE), het Brusselse Gewest (BIM), het Waalse Gewest (DGRNE-OWD) en door de overheden van Frankrijk en Luxemburg (MEV).

Analysecertificaat

Uw projectnummer 257144
 Uw projectnaam Koningstraat 11 te Ewijk
 Uw ordernummer
 Datum monstername 11-02-2013
 Monsternemer Gerhard Nijhof
 Monstermatrix Grond; Grond (AS3000)

Certificaatnummer/Versie 2013017750/1
 Startdatum 13-02-2013
 Rapportagedatum 18-02-2013/10:59
 Bijlage A, B, C
 Pagina 1/2

Analyse	Eenheid	1	2
Voorbehandeling			
Cryogeen malen AS3000		Uitgevoerd	Uitgevoerd
Bodemkundige analyses			
S Droge stof	% (m/m)	82.9	83.7
S Organische stof	% (m/m) ds	1.8	<0.5
Q Gloeirest	% (m/m) ds	97.3	99.5
S Korrelgrootte < 2 µm (Lutum)	% (m/m) ds	12.4	9.7
Metalen			
S Barium (Ba)	mg/kg ds	97	99
S Cadmium (Cd)	mg/kg ds	0.25	0.18
S Kobalt (Co)	mg/kg ds	6.1	5.2
S Koper (Cu)	mg/kg ds	22	18
S Kwik (Hg)	mg/kg ds	0.063	<0.050
S Molybdeen (Mo)	mg/kg ds	<1.5	<1.5
S Nikkel (Ni)	mg/kg ds	20	22
S Lood (Pb)	mg/kg ds	21	14
S Zink (Zn)	mg/kg ds	79	65
Minerale olie			
Minerale olie (C10-C12)	mg/kg ds	5.0	<3.0
Minerale olie (C12-C16)	mg/kg ds	<5.0	<5.0
Minerale olie (C16-C21)	mg/kg ds	<6.0	<6.0
Minerale olie (C21-C30)	mg/kg ds	<12	<12
Minerale olie (C30-C35)	mg/kg ds	<6.0	<6.0
Minerale olie (C35-C40)	mg/kg ds	<6.0	<6.0
S Minerale olie totaal (C10-C40)	mg/kg ds	<38	<38
Polychloorbifenylen, PCB			
S PCB 28	mg/kg ds	<0.0010	<0.0010
S PCB 52	mg/kg ds	<0.0010	<0.0010
S PCB 101	mg/kg ds	<0.0010	<0.0010
S PCB 118	mg/kg ds	<0.0010	<0.0010

Nr. Monsteromschrijving

- MM01 bg
- MM02 og

Analytico-nr.

7393152

7393153

Q: door RvA geaccrediteerde verrichting

A: AP04 erkende verrichting

S: AS 3000 erkende verrichting

Dit certificaat mag uitsluitend in zijn geheel worden gereproduceerd.

Eurofins Analytico B.V.

Gildeweg 44-46
 3771 NB Barneveld
 P.O. Box 459
 3770 AL Barneveld NL
 Tel. +31 (0)34 242 63 00
 Fax +31 (0)34 242 63 99
 E-mail info-env@eurofins.nl
 Site www.eurofins.nl

BNP Paribas S.A. 227 9245 25
 VAT/BTW No. NL 8043.14.883.B01
 KvK No. 09088623
 IBAN: NL71BNPA0227924525
 BIC: BNPANL2A

Eurofins Analytico B.V. is erkend door het Vlaamse Gewest (OVAM en Dep. LNE), het Brusselse Gewest (BIM), het Waalse Gewest (DGRNE-OWD) en door de overheden van Frankrijk en Luxemburg (MEV).


 TESTEN
 RvA L010

Analysecertificaat

Uw projectnummer 257144
Uw projectnaam Koningstraat 11 te Ewijk
Uw ordernummer
Datum monstername 11-02-2013
Monsternemer Gerhard Nijhof
Monstermatrix Grond; Grond (AS3000)

Certificaatnummer/Versie 2013017750/1
Startdatum 13-02-2013
Rapportagedatum 18-02-2013/10:59
Bijlage A, B, C
Pagina 2/2

Analyse	Eenheid	1	2
S PCB 138	mg/kg ds	<0.0010	<0.0010
S PCB 153	mg/kg ds	<0.0010	<0.0010
S PCB 180	mg/kg ds	<0.0010	<0.0010
S PCB (som 7) (factor 0,7)	mg/kg ds	0.0049 ¹⁾	0.0049 ¹⁾
Polycyclische Aromatische Koolwaterstoffen, PAK			
S Naftaleen	mg/kg ds	<0.050	<0.050
S Fenanthreen	mg/kg ds	<0.050	<0.050
S Anthraceen	mg/kg ds	<0.050	<0.050
S Fluorantheen	mg/kg ds	<0.050	<0.050
S Benzo(a)anthraceen	mg/kg ds	<0.050	<0.050
S Chryseen	mg/kg ds	<0.050	<0.050
S Benzo(k)fluorantheen	mg/kg ds	<0.050	<0.050
S Benzo(a)pyreen	mg/kg ds	<0.050	<0.050
S Benzo(ghi)peryleen	mg/kg ds	<0.050	<0.050
S Indeno(123-cd)pyreen	mg/kg ds	<0.050	<0.050
S PAK VROM (10) (factor 0,7)	mg/kg ds	0.35 ¹⁾	0.35 ¹⁾

Nr. Monsteromschrijving

- MM01 bg
- MM02 og

Analytico-nr.
7393152
7393153

Eurofins Analytico B.V.



Gildeweg 44-46
3771 NB Barneveld
P.O. Box 459
3770 AL Barneveld NL
Tel. +31 (0)34 242 63 00
Fax +31 (0)34 242 63 99
E-mail info-env@eurofins.nl
Site www.eurofins.nl

BNP Paribas S.A. 227 9245 25
VAT/BTW No. NL 8043.14.883.B01
KvK No. 09088623
IBAN: NL71BNPA0227924525
BIC: BNPANL2A

Q: door RVA geaccrediteerde verrichting
A: AP04 erkende verrichting
S: AS 3000 erkende verrichting

Dit certificaat mag uitsluitend in zijn geheel worden gereproduceerd.


Eurofins Analytico B.V. is erkend door het Vlaamse Gewest (OVAM en Dep. LNE), het Brusselse Gewest (BIM), het Waalse Gewest (DGRNE-OWD) en door de overheden van Frankrijk en Luxemburg (MEY).

Akkoord
Pr.coörd.



TESTEN
RvA L010

JK

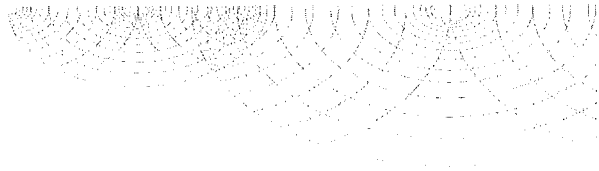
Bijlage (A) met deelmonsterinformatie behorende bij analysecertificaat 2013017750/1

Pagina 1/1

Analytico-nr. Boornr	Omschrijving	Van	Tot	Barcode	Monsteromschrijving
7393152 002	1	0	50	0530627248	MM01 bg
7393152 003	1	0	50	0530671606	
7393152 004	1	0	50	0530671609	
7393152 005	1	0	50	0530671602	
7393152 006	1	0	50	0530671603	
7393152 007	1	0	50	0530671610	
7393152 008	1	0	50	0530671611	
7393153 001	3	50	90	0530627245	MM02 og
7393153 004	3	60	90	0530671604	



Eurofins Analytico B.V.

Gildeweg 44-46
3771 NB Barneveld
P.O. Box 459
3770 AL Barneveld NL

Tel. +31 (0)34 242 63 00
Fax +31 (0)34 242 63 99
E-mail info-env@eurofins.nl
Site www.eurofins.nl

BNP Paribas S.A. 227 9245 25
VAT/BTW No. NL 8043.14.883.B01
KvK No. 09088623
IBAN: NL71BNPA0227924525
BIC: BNPANL2A

Eurofins Analytico B.V. is erkend door het Vlaamse Gewest (OVAM en Dep. LNE), het Brusselse Gewest (BIM), het Waalse Gewest (DGRNE-OWD) en door de overheden van Frankrijk en Luxemburg (MEV).

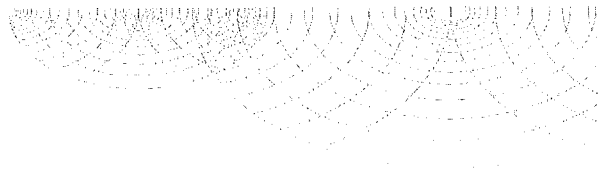**Bijlage (B) met opmerkingen behorende bij analysecertificaat 2013017750/1**

Pagina 1/1

Opmerking 1)De toetswaarde van de som is gelijk aan de sommatie van $0,7 \star RG$ **Eurofins Analytico B.V.**

Gildeweg 44-46
3771 NB Barneveld
P.O. Box 459
3770 AL Barneveld NL

Tel. +31 (0)34 242 63 00
Fax +31 (0)34 242 63 99
E-mail info-env@eurofins.nl
Site www.eurofins.nl

BNP Paribas S.A. 227 9245 25
VAT/BTW No. NL 8043.14.883.B01
KvK No. 09088623
IBAN: NL71BNPA0227924525
BIC: BNPANL2A

Eurofins Analytico B.V. is erkend door het Vlaamse Gewest (OVAM en Dep. LNE), het Brusselse Gewest (BIM), het Waalse Gewest (DGRNE-OWD) en door de overheden van Frankrijk en Luxemburg (MEV).

Bijlage (C) met methodeverwijzingen behorende bij analysecertificaat 2013017750/1

Pagina 1/1

Analyse	Methode	Techniek	Referentiemethode
Cryogeen malen AS3000	W0106	Voorbehandeling	Cf. AS3000
Droge Stof	W0104	Gravimetrie	Cf. pb 3010-2 en gw. NEN-ISO 11465
Organische stof/Gloeirest	W0109	Gravimetrie	Cf. pb 3010-3 en cf. NEN 5754
Korrelgrootte < 2 µm (Lutum)	W0173	Sedimentatie	Cf. pb 3010-4 en cf. NEN 5753
Barium (Ba)	W0423	ICP-MS	Cf. pb 3010-5 en cf. NEN-EN-ISO 17294-2
Cadmium (Cd)	W0423	ICP-MS	Cf. pb 3010-5 en cf. NEN-EN-ISO 17294-2
Kobalt (Co)	W0423	ICP-MS	Cf. pb 3010-5 en cf. NEN-EN-ISO 17294-2
Koper (Cu)	W0423	ICP-MS	Cf. pb 3010-5 en cf. NEN-EN-ISO 17294-2
Kwik (Hg)	W0423	ICP-MS	Cf. pb 3010-5 en cf. NEN-EN-ISO 17294-2
Molybdeen (Mo)	W0423	ICP-MS	Cf. pb 3010-5 en cf. NEN-EN-ISO 17294-2
Nikkel (Ni)	W0423	ICP-MS	Cf. pb 3010-5 en cf. NEN-EN-ISO 17294-2
Lood (Pb)	W0423	ICP-MS	Cf. pb 3010-5 en cf. NEN-EN-ISO 17294-2
Zink (Zn)	W0423	ICP-MS	Cf. pb 3010-5 en cf. NEN-EN-ISO 17294-2
Minerale Olie (GC)	W0202	GC-FID	Cf. pb 3010-7 en cf. NEN 6978
Polychloorbifenylen (PCB)	W0271	GC-MS	Cf. pb 3010-8 en gw. NEN 6980
PAK (VROM)	W0271	GC-MS	Cf. pb. 3010-6 en gw. NEN-ISO 18287
PAK som AS3000/AP04	W0271	GC-MS	Cf. pb. 3010-6 en gw. NEN-ISO 18287

Nadere informatie over de toegepaste onderzoeksmethoden alsmede een classificatie van de meetonzekerheid staan vermeld in ons overzicht "Specificaties analysemethoden", versie 2011.

Oranjewoud District Oost
T.a.v. O. Ypma
Postbus 321
7400 AH DEVENTER

Analysecertificaat

Datum: 25-02-2013

Hierbij ontvangt u de resultaten van het navolgende laboratoriumonderzoek.

Certificaatnummer	2013020612
Uw projectnummer	257144
Uw projectnaam	Koningstraat 11 te Ewijk
Uw ordernummer	
Monster(s) ontvangen	20-02-2013

Dit certificaat mag uitsluitend in zijn geheel worden gereproduceerd.
Aanvullende informatie behorend bij dit analysecertificaat kunt U vinden in het overzicht "Specificaties Analysemethoden". Extra exemplaren zijn verkrijgbaar bij de afdeling Verkoop en Advies.

De grondmonsters worden tot 6 weken na datum ontvangst bewaard en watermonsters tot 2 weken na datum ontvangst. Zonder tegenbericht worden de monsters nadien afgevoerd.
Indien de monsters langer bewaard dienen te blijven verzoeken wij U dit exemplaar uiterlijk 1 week voor afloop van de standaardbewaarperiode ondertekend aan ons te retourneren. Voor de kosten van het langer bewaren van monsters verwijzen wij naar de prijslijst.

Bewaren tot:

Datum:

Naam:

Handtekening:

Wij vertrouwen erop uw opdracht hiermee naar verwachting te hebben uitgevoerd, mocht U naar aanleiding van dit analysecertificaat nog vragen hebben verzoeken wij U contact op te nemen met de afdeling Verkoop en Advies.

Met vriendelijke groet,

Eurofins Analytico B.V.



Ing. A. Veldhuizen
Technical Manager

Eurofins Analytico B.V.

Gildeweg 44-46
3771 NB Barneveld
P.O. Box 459
3770 AL Barneveld NL

Tel. +31 (0)34 242 63 00
Fax +31 (0)34 242 63 99
E-mail info-env@eurofins.nl
Site www.eurofins.nl
BNP Paribas S.A. 227 9245 25
VAT/BTW No. NL 8043.14.883.B01
KvK No. 09088623
IBAN: NL71BNPA0227924525
BIC: BNPA NL2A

Eurofins Analytico B.V. is erkend door het Vlaamse Gewest (OVAM en Dep. LNE), het Brusselse Gewest (BIM), het Waalse Gewest (DGRNE-OWD) en door de overheden van Frankrijk en Luxemburg (MEV).

Analysecertificaat

Uw projectnummer 257144
Uw projectnaam Koningstraat 11 te Ewijk
Uw ordernummer
Datum monstername 19-02-2013
Monsternemer Gerhard Nijhof
Monsternatrix Water; Water (AS3000)

Certificaatnummer/Versie 2013020612/1
Startdatum 20-02-2013
Rapportagedatum 25-02-2013/14:18
Bijlage A, B, C
Pagina 1/2

Analyse	Eenheid	1
Metalen		
S Barium (Ba)	µg/L	100
S Cadmium (Cd)	µg/L	<0.80
S Kobalt (Co)	µg/L	<5.0
S Koper (Cu)	µg/L	<15
S Kwik (Hg)	µg/L	<0.050
S Molybdeen (Mo)	µg/L	<3.6
S Nikkel (Ni)	µg/L	37
S Lood (Pb)	µg/L	<15
S Zink (Zn)	µg/L	<60
Vluchtige Aromatische Koolwaterstoffen		
S Benzeen	µg/L	<0.20
S Toluene	µg/L	<0.30
S Ethylbenzeen	µg/L	<0.30
S o-Xyleen	µg/L	<0.10
S m,p-Xyleen	µg/L	<0.20
S Xylenen (som) factor 0,7	µg/L	0.21 ¹⁾
BTEX (som)	µg/L	<1.1
S Naftaleen	µg/L	<0.050
S Styreen	µg/L	<0.30
Vluchtige organische halogeenkoolwaterstoffen		
S Dichloormethaan	µg/L	<0.20
S Trichloormethaan	µg/L	<0.60
S Tetrachloormethaan	µg/L	<0.10
S Trichlooretheen	µg/L	<0.60
S Tetrachlooretheen	µg/L	<0.10
S 1,1-Dichloorethaan	µg/L	<0.60
S 1,2-Dichloorethaan	µg/L	<0.60
S 1,1,1-Trichloorethaan	µg/L	<0.10
S 1,1,2-Trichloorethaan	µg/L	<0.10
S cis 1,2-Dichlooretheen	µg/L	<0.10

Nr. Monsteromschrijving
1 001-1-1

Analytico-nr.
7404525

Q: door RVA geaccrediteerde verrichting
A: AP04 erkende verrichting
S: AS 3000 erkende verrichting

Eurofins Analytico B.V.

Dit certificaat mag uitsluitend in zijn geheel worden gereproduceerd.

Gildeweg 44-46 Tel. +31 (0)34 242 63 00
3771 NB Barneveld Fax +31 (0)34 242 63 99
P.O. Box 459 E-mail info-env@eurofins.nl
3770 AL Barneveld NL Site www.eurofins.nl

BNP Paribas S.A. 227 9245 25
VAT/BTW No. NL 8043.14.883.B01
KvK No. 09088623
IBAN: NL71BNPA0227924525
BIC: BNPANL2A

Eurofins Analytico B.V. is erkend door het Vlaamse Gewest (OVAM en Dep. LNE), het Brusselse Gewest (BIM), het Waalse Gewest (DGRNE-OWD) en door de overheden van Frankrijk en Luxemburg (MEV).


TESTEN
RvA L010

Analysecertificaat

Uw projectnummer 257144
 Uw projectnaam Koningstraat 11 te Ewijk
 Uw ordernummer
 Datum monstername 19-02-2013
 Monsternemer Gerhard Nijhof
 Monstermatrix Water; Water (AS3000)

Certificaatnummer/Versie 2013020612/1
 Startdatum 20-02-2013
 Rapportagedatum 25-02-2013/14:18
 Bijlage A, B, C
 Pagina 2/2

Analyse	Eenheid	1
S trans 1,2-Dichlooretheen	µg/L	<0.10
CKW (som)	µg/L	<3.2
S Tribroommethaan	µg/L	<2.0
S Vinylchloride	µg/L	<0.10
S 1,1-Dichlooretheen	µg/L	<0.10
S 1,2-Dichloorethenen (Som) factor 0,7	µg/L	0.14 ¹⁾
S 1,1-Dichloorpropaan	µg/L	<0.25
S 1,2-Dichloorpropaan	µg/L	<0.25
S 1,3-Dichloorpropaan	µg/L	<0.25
S Dichloorpropanen som factor 0.7	µg/L	0.52
Minerale olie		
Minerale olie (C10-C12)	µg/L	<8.0
Minerale olie (C12-C16)	µg/L	<15
Minerale olie (C16-C21)	µg/L	<16
Minerale olie (C21-C30)	µg/L	<31
Minerale olie (C30-C35)	µg/L	<15
Minerale olie (C35-C40)	µg/L	<15
S Minerale olie totaal (C10-C40)	µg/L	<100

Nr. Monsteromschrijving
 1 001-1-1

Analytico-nr.
 7404525

Eurofins Analytico B.V.



Q: door RvA geaccrediteerde verrichting
 A: AP04 erkende verrichting
 S: AS 3000 erkende verrichting

Dit certificaat mag uitsluitend in zijn geheel worden gereproduceerd.

Akkoord
 Pr.coörd.


VA

Gildeweg 44-46 Tel. +31 (0)34 242 63 00
 3771 NB Barneveld Fax +31 (0)34 242 63 99
 P.O. Box 459 E-mail info-env@eurofins.nl
 3770 AL Barneveld NL Site www.eurofins.nl

BNP Paribas S.A. 227 9245 25
 VAT/BTW No. NL 8043.14.883.B01
 KvK No. 09088623
 IBAN: NL71BNPA0227924525
 BIC: BNPANL2A

Eurofins Analytico B.V. is erkend door het Vlaamse Gewest (OVAM en Dep. LNE), het Brusselse Gewest (BIM), het Waalse Gewest (DGRNE-OWD) en door de overheden van Frankrijk en Luxemburg (MEV).



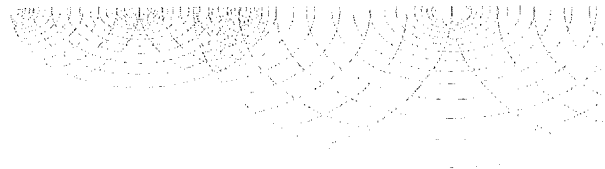

Bijlage (A) met deelmonsterinformatie behorende bij analysecertificaat 2013020612/1

Pagina 1/1

Analytico-nr. Boornr	Omschrijving	Van	Tot	Barcode	Monsteromschrijving
7404525 001	1	200	300	0700564180	001-1-1
7404525 001	2	200	300	0691222904	




Eurofins Analytico B.V.

Gildeweg 44-46
3771 NB Barneveld
P.O. Box 459
3770 AL Barneveld NL

Tel. +31 (0)34 242 63 00
Fax +31 (0)34 242 63 99
E-mail info-env@eurofins.nl
Site www.eurofins.nl

BNP Paribas S.A. 227 9245 25
VAT/BTW No. NL 8043.14.883.B01
KvK No. 09088623
IBAN: NL71BNPA0227924525
BIC: BNPANL2A

Eurofins Analytico B.V. is erkend door het Vlaamse Gewest (OVAM en Dep. LNE), het Brusselse Gewest (BIM), het Waalse Gewest (DGRNE-OWD) en door de overheden van Frankrijk en Luxemburg (MEV).

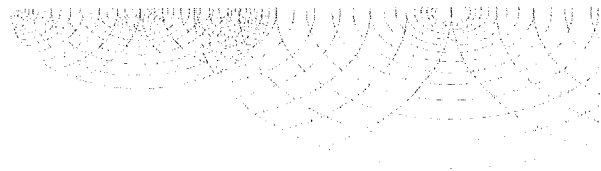**Bijlage (B) met opmerkingen behorende bij analysecertificaat 2013020612/1**

Pagina 1/1


Opmerking 1)De toetswaarde van de som is gelijk aan de sommatie van $0,7 \cdot RG$ **Eurofins Analytico B.V.**

Gildeweg 44-46
3771 NB Barneveld
P.O. Box 459
3770 AL Barneveld NL

Tel. +31 (0)34 242 63 00
Fax +31 (0)34 242 63 99
E-mail info-env@eurofins.nl
Site www.eurofins.nl

BNP Paribas S.A. 227 9245 25
VAT/BTW No. NL 8043.14.883.B01
KvK No. 09088623
IBAN: NL71BNPA0227924525
BIC: BNPANL2A

Eurofins Analytico B.V. is erkend door het Vlaamse Gewest (OVAM en Dep. LNE), het Brusselse Gewest (BIM), het Waalse Gewest (DGRNE-OWD) en door de overheden van Frankrijk en Luxemburg (MEV).

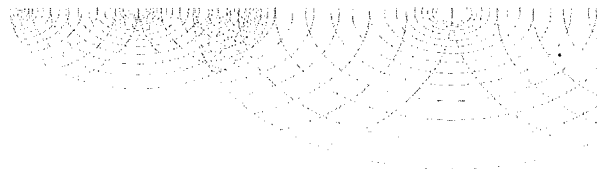

Bijlage (c) met methodeverwijzingen behorende bij analysecertificaat 2013020612/1

Pagina 1/1

Analyse	Methode	Techniek	Referentiemethode
Aromaten (BTEXN)	W0254	HS-GC-MS	Cf. pb 3130-1
Barium (Ba)	W0421	ICP-MS	Cf. pb 3110-3 en cf. NEN-EN-ISO 17294-2
Cadmium (Cd)	W0421	ICP-MS	Cf. pb 3110-3 en cf. NEN-EN-ISO 17294-2
Kobalt (Co)	W0421	ICP-MS	Cf. pb 3110-3 en cf. NEN-EN-ISO 17294-2
Koper (Cu)	W0421	ICP-MS	Cf. pb 3110-3 en cf. NEN-EN-ISO 17294-2
Kwik (Hg)	W0421	ICP-MS	Cf. pb 3110-3 en cf. NEN-EN-ISO 17294-2
Molybdeen (Mo)	W0421	ICP-MS	Cf. pb 3110-3 en cf. NEN-EN-ISO 17294-2
Nikkel (Ni)	W0421	ICP-MS	Cf. pb 3110-3 en cf. NEN-EN-ISO 17294-2
Lood (Pb)	W0421	ICP-MS	Cf. pb 3110-3 en cf. NEN-EN-ISO 17294-2
Zink (Zn)	W0421	ICP-MS	Cf. pb 3110-3 en cf. NEN-EN-ISO 17294-2
Xylenen som AS3000	W0254	HS-GC-MS	Cf. pb 3130-1
Styreen	W0254	HS-GC-MS	Cf. pb 3130-1
VOCL (11)	W0254	HS-GC-MS	Cf. pb 3130-1
tribroommethaan	W0254	HS-GC-MS	Cf. pb 3130-1
CKW : Vinylchloride	W0254	HS-GC-MS	Cf. pb 3130-1
CKW : 1,1-Dichlooretheen	W0254	HS-GC-MS	Cf. pb 3130-1
HS			
Dichloetheen som AS3000	W0254	HS-GC-MS	Cf. pb 3130-1
1,1-dichloorpropan	W0254	HS-GC-MS	Cf. pb 3130-1
1,2-Dichloorpropan	W0254	HS-GC-MS	Cf. pb 3130-1
1,3-dichloorpropan	W0254	HS-GC-MS	Cf. pb 3130-1
Dichlprop. som AS300	W0254	HS-GC-MS	Cf. pb 3130-2 en gw. NEN EN ISO 15680
Minerale Olie (GC)	W0215	LVI-GC-FID	Cf. pb 3110-5

Nadere informatie over de toegepaste onderzoeksmethoden alsmede een classificatie van de meetonzekerheid staan vermeld in ons overzicht "Specificaties analysemethoden", versie 2011.



Eurofins Analytico B.V.

Gildeweg 44-46
3771 NB Barneveld
P.O. Box 459
3770 AL Barneveld NL
Tel. +31 (0)34 242 63 00
Fax +31 (0)34 242 63 99
E-mail info-env@eurofins.nl
Site www.eurofins.nl

BNP Paribas S.A. 227 9245 25
VAT/BTW No. NL 8043.14.883.B01
KvK No. 09088623
IBAN: NL71BNPA0227924525
BIC: BNPANL2A

Eurofins Analytico B.V. is erkend door het Vlaamse Gewest (OVAM en Dep. LNE), het Brusselse Gewest (BIM), het Waalse Gewest (DGRNE-OWD) en door de overheden van Frankrijk en Luxemburg (MEV).

**Bijlage 7: Kwaliteitsaspecten van het onderzoek, de
toegepaste methoden en strategieën en
betrouwbaarheid/garanties**

Kwaliteitsaspecten van het onderzoek, de toegepaste methoden en strategieën en betrouwbaarheid/garanties

Betrouwbaarheid/garanties

Bodemonderzoek wordt in zijn algemeenheid uitgevoerd door het steekproefsgewijs bemonsteren van al dan niet verdachte bodemlagen. Hoewel Ingenieursbureau Oranjewoud B.V. conform de toepasselijke en van kracht zijnde regelgeving handelt, is het juist deze steekproefsgewijze benadering die het onmogelijk maakt garanties ten aanzien van de verontreinigingssituatie af te geven op basis van de resultaten van een bodemonderzoek.

Het vorenstaande betekent dat Oranjewoud op voorhand geen aansprakelijkheid accepteert ten aanzien van mogelijke beslissingen die de opdrachtgever naar aanleiding van het door Oranjewoud uitgevoerde bodemonderzoek neemt. In een voorkomend geval adviseren wij u altijd contact op te nemen met uw aanspreekpunt binnen Oranjewoud.

In dit kader kan ook worden opgemerkt dat de voor het historisch onderzoek geraadpleegde bronnen niet altijd zonder fouten en volledig zijn. Voor het verkrijgen van historische informatie is Oranjewoud wel afhankelijk van deze bronnen, waardoor Oranjewoud niet kan instaan voor de juistheid en volledigheid van de verzamelde historische informatie.

Certificatie/accreditatie

Ingenieursbureau Oranjewoud is gecertificeerd volgens NEN-ISO 9001. Ons bureau is lid van de Vereniging Kwaliteitsborging Bodemonderzoek (VKB).

Het veldwerk is uitgevoerd conform de BRL SIKB 2000 (Beoordelingsrichtlijn voor het SIKB-proces-certificaat voor veldwerk bij milieuhygiënisch bodemonderzoek). Ingenieursbureau Oranjewoud B.V. is volgens dit SIKB-procescertificaat gecertificeerd en erkend. Eventuele afwijkingen van de beoordelingsrichtlijn zijn in voorliggend rapport vermeld. In het colofon staan de namen en parafen van de veldmedewerkers die de kritische functies binnen het veldwerk hebben uitgevoerd.

De naleving van de kwaliteitseisen en -procedures wordt periodiek getoetst door interne auditors en externe auditors, onder toezicht van de Raad voor Accreditatie.

De onderzochte locatie is niet in eigendom van Ingenieursbureau Oranjewoud B.V. of gerelateerde zusterbedrijven.


De in het bodemonderzoek benodigde analyses van grond en grondwater laat Oranjewoud verrichten door een door de RvA geaccrediteerd laboratorium. Deze accreditatie garandeert dat bij de analyses consequent de juiste en vastgelegde procedures worden gehanteerd zodat de analyseresultaten een hoge betrouwbaarheid hebben. Voor de analyses geldt dat deze conform het Accreditatieschema(AS)3000 zijn uitgevoerd.

Toepassing grond en asbest

Het bodemonderzoek geeft inzicht in de milieuhygiënische kwaliteit van de bodem in het kader van het gebruik en/of de bestemming van de onderzochte locatie. Indien echter grond van de locatie wordt afgevoerd voor toepassing elders, volstaan de resultaten van het verrichte bodemonderzoek mogelijk niet. Afhankelijk van de omvang van de af te voeren partij(en) grond en de eisen die door de acceptant of het bevoegd gezag ter plaatse van de nieuwe toepassingslocatie worden gesteld (bijvoorbeeld aanwezigheid van een bodemkwaliteitskaart met bijbehorend bodembeheerplan), dient de grond eventueel nog conform de richtlijnen van het Besluit bodemkwaliteit te worden onderzocht.

Met nadruk wordt vermeld dat onderzoek naar de aanwezigheid van asbest in de bodem geen onderdeel uitmaakt van onderzoek dat door Oranjewoud volgens de NEN 5740 is uitgevoerd. Als tijdens het veldwerk in de bodem asbestverdachte materialen zijn opgemerkt, dan komt dit in de profielbeschrijvingen en de conclusies naar voren. Specifiek onderzoek naar de aanwezigheid van asbest in de bodem dient volgens de NEN 5707 'Inspectie, monsterneming en analyse van asbest in de bodem' (NNI, april 2003) te zijn uitgevoerd.

TEKENINGEN

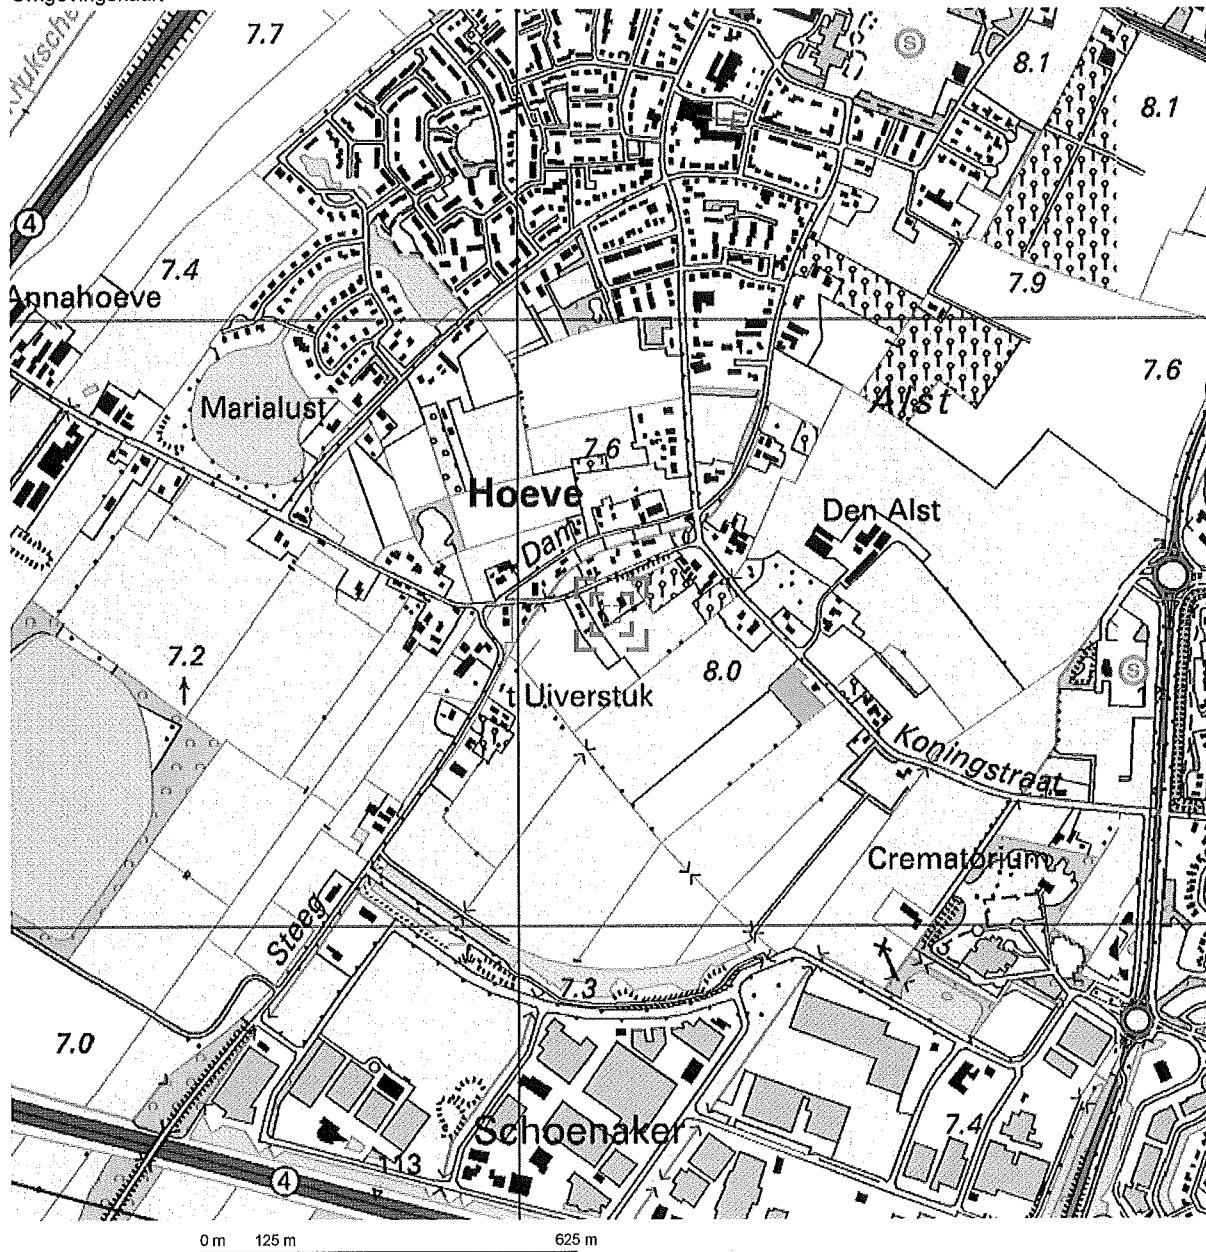

Deze kaart is noordgericht.


Schaal 1: 12500

Hier bevindt zich Kadastraal object EWIJK E 1637
Koningstraat 11, 6644 KH EWIJK

© De auteursrechten en databankenrechten zijn voorbehouden aan de Topografische Dienst Kadaster.



bebouwd gebied a huizenblok, groot gebouw b huizen c hoogbouw d kas wegen autosnelweg hoofdweg met gescheiden rijbanen hoofdweg regionale weg met gescheiden rijbanen regionale weg lokale weg met gescheiden rijbanen lokale weg weg met losse of slechte verharding onverharde weg straat/overige weg wandelgebied fietspad pad, voetpad weg in aanleg weg in ontwerp viaduct tunnel vaste brug beweegbare brug brug op pijlers	spoorwegen a spoorweg: enkelspoor b spoorweg: dubbelspoor c spoorweg: driesporig d spoorweg: viersporig e station f laadperron g tram h metro bovengronds i metrostation hydrografie a waterloop: smaller dan 3 m b waterloop: 3-8 m breed c waterloop: breder dan 8 m d schutsluis e vonder f grondduiker g duiker h brug i koedam j stuw k sluis bodemgebruik a weide met sloten b bouwland met greppels c boomgaard d fruitkwekerij e boomkwekerij f weide met populieren g loofbos h naaldbos i gemengd bos j griend k heide l zand m dras en riet n heg en houtwal	overige symbolen a kerk, moskee b toren, hoge koepel c kerk, moskee met toren d markant object e watertoren f vuurtoren g gemeentehuis h postkantoor i politiebureau j wegwijzer k kapel l vlampijp m windmolen n windmolentje o windturbine p oliepompijnstallatie q seinmast r zandmast s hunebed t monument u poldergemaal v begraafplaats w boom x paal y opslagtank z kampeerterrein aa sportcomplex ab ziekenhuis ac schietbaan ad afraastering ae hoogspanningsleiding met mast af muur ag geluidswering
--	--	---

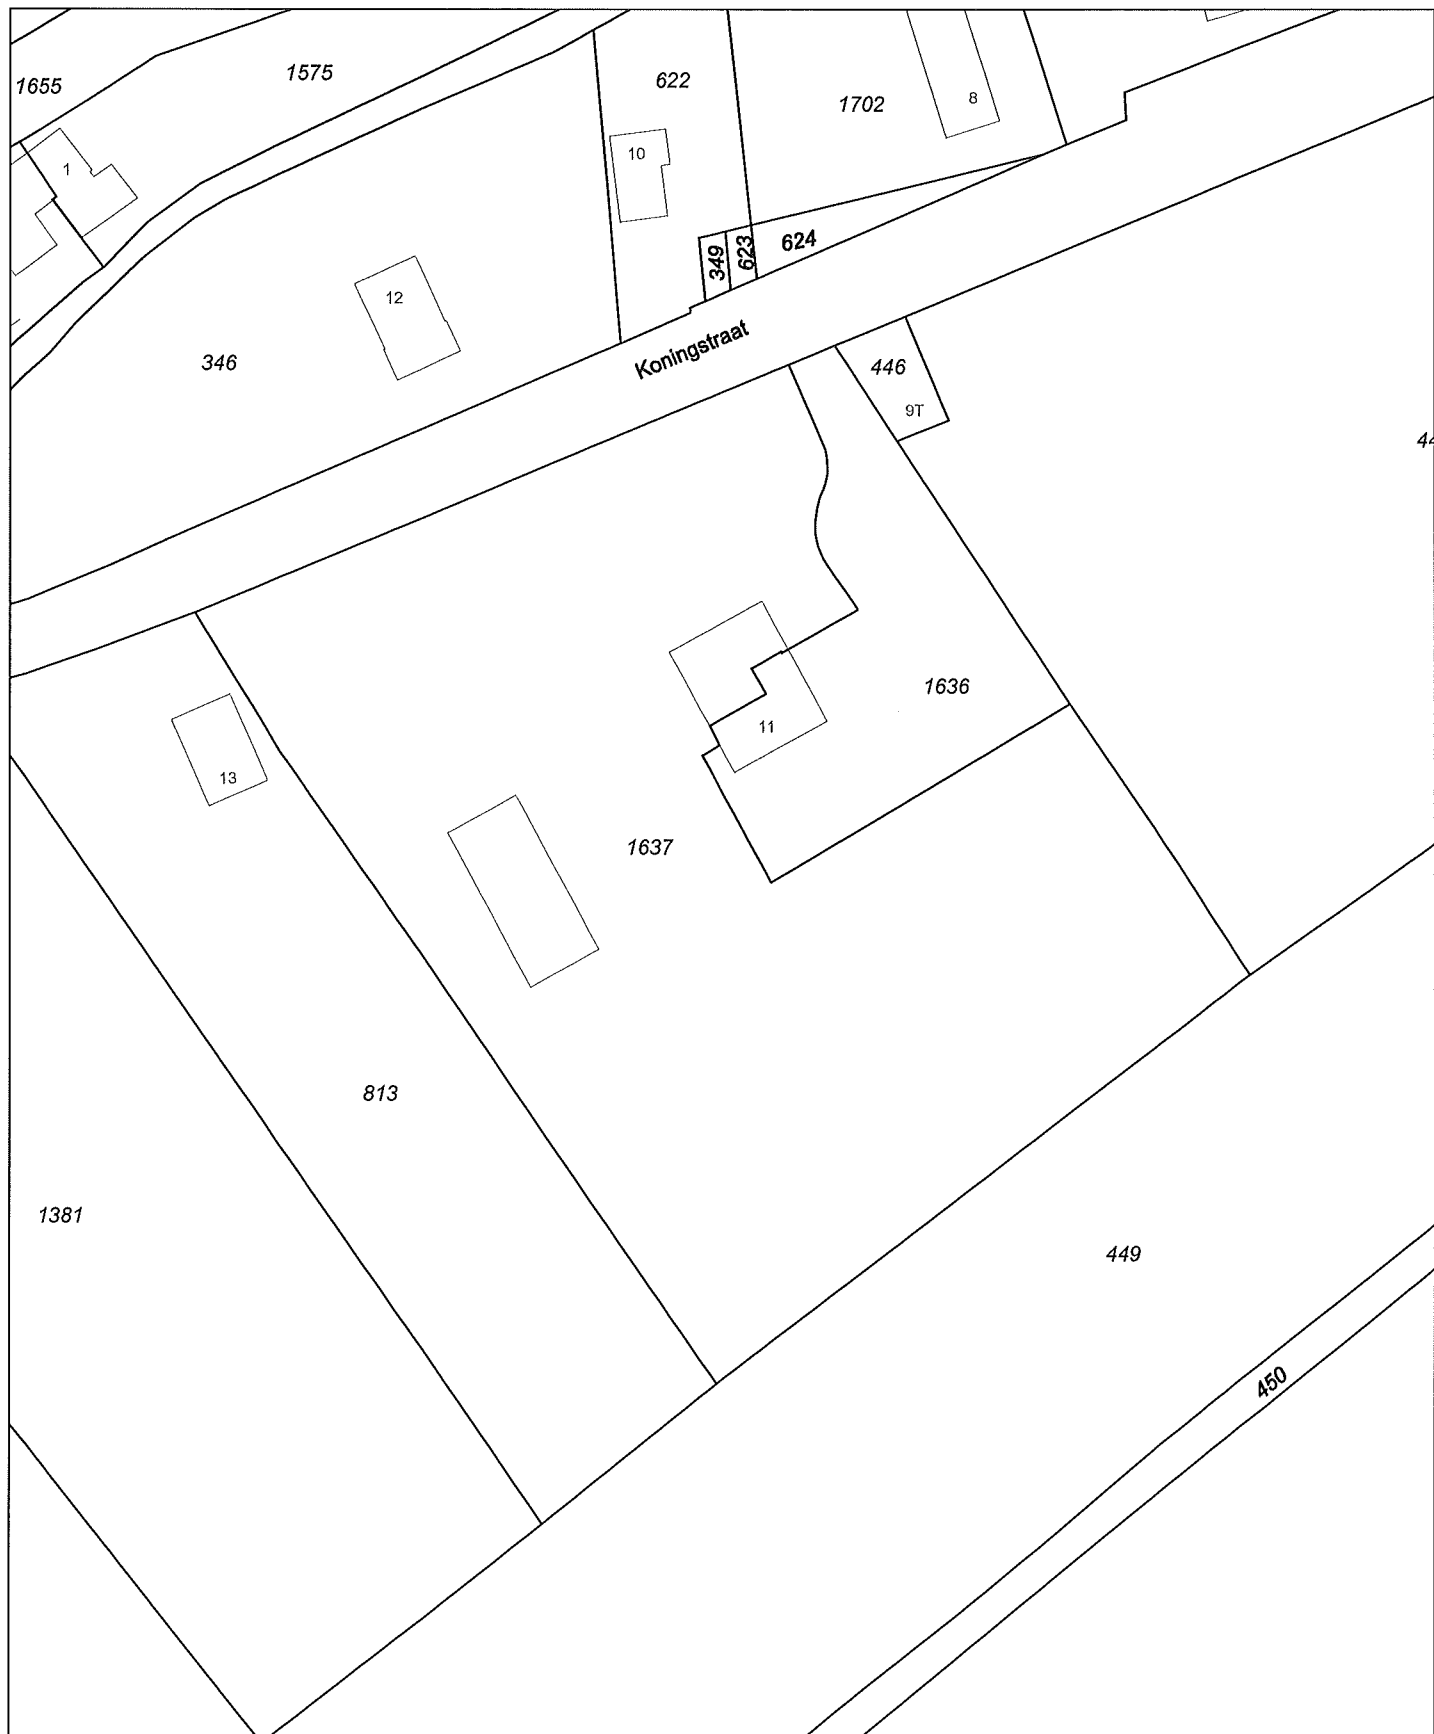

0 m 10 m 50 m

12345

25

Deze kaart is noordgericht

Perceelnummer

Huisnummer

Vastgestelde kadastrale grens

Voorlopige kadastrale grens

Administratieve kadastrale grens

Bebouwing

Overige topografie

Schaal 1:1000

Kadastrale gemeente

Sectie

Perceel

EWIJK


E

1637



Voor een eensluidend uittreksel, Apeldoorn, 14 maart 2013
De bewaarder van het kadaster en de openbare registers

Aan dit uittreksel kunnen geen betrouwbare maten worden ontleend.
De Dienst voor het kadaster en de openbare registers behoudt zich de intellectuele
eigendomsrechten voor, waaronder het auteursrecht en het databankenrecht.

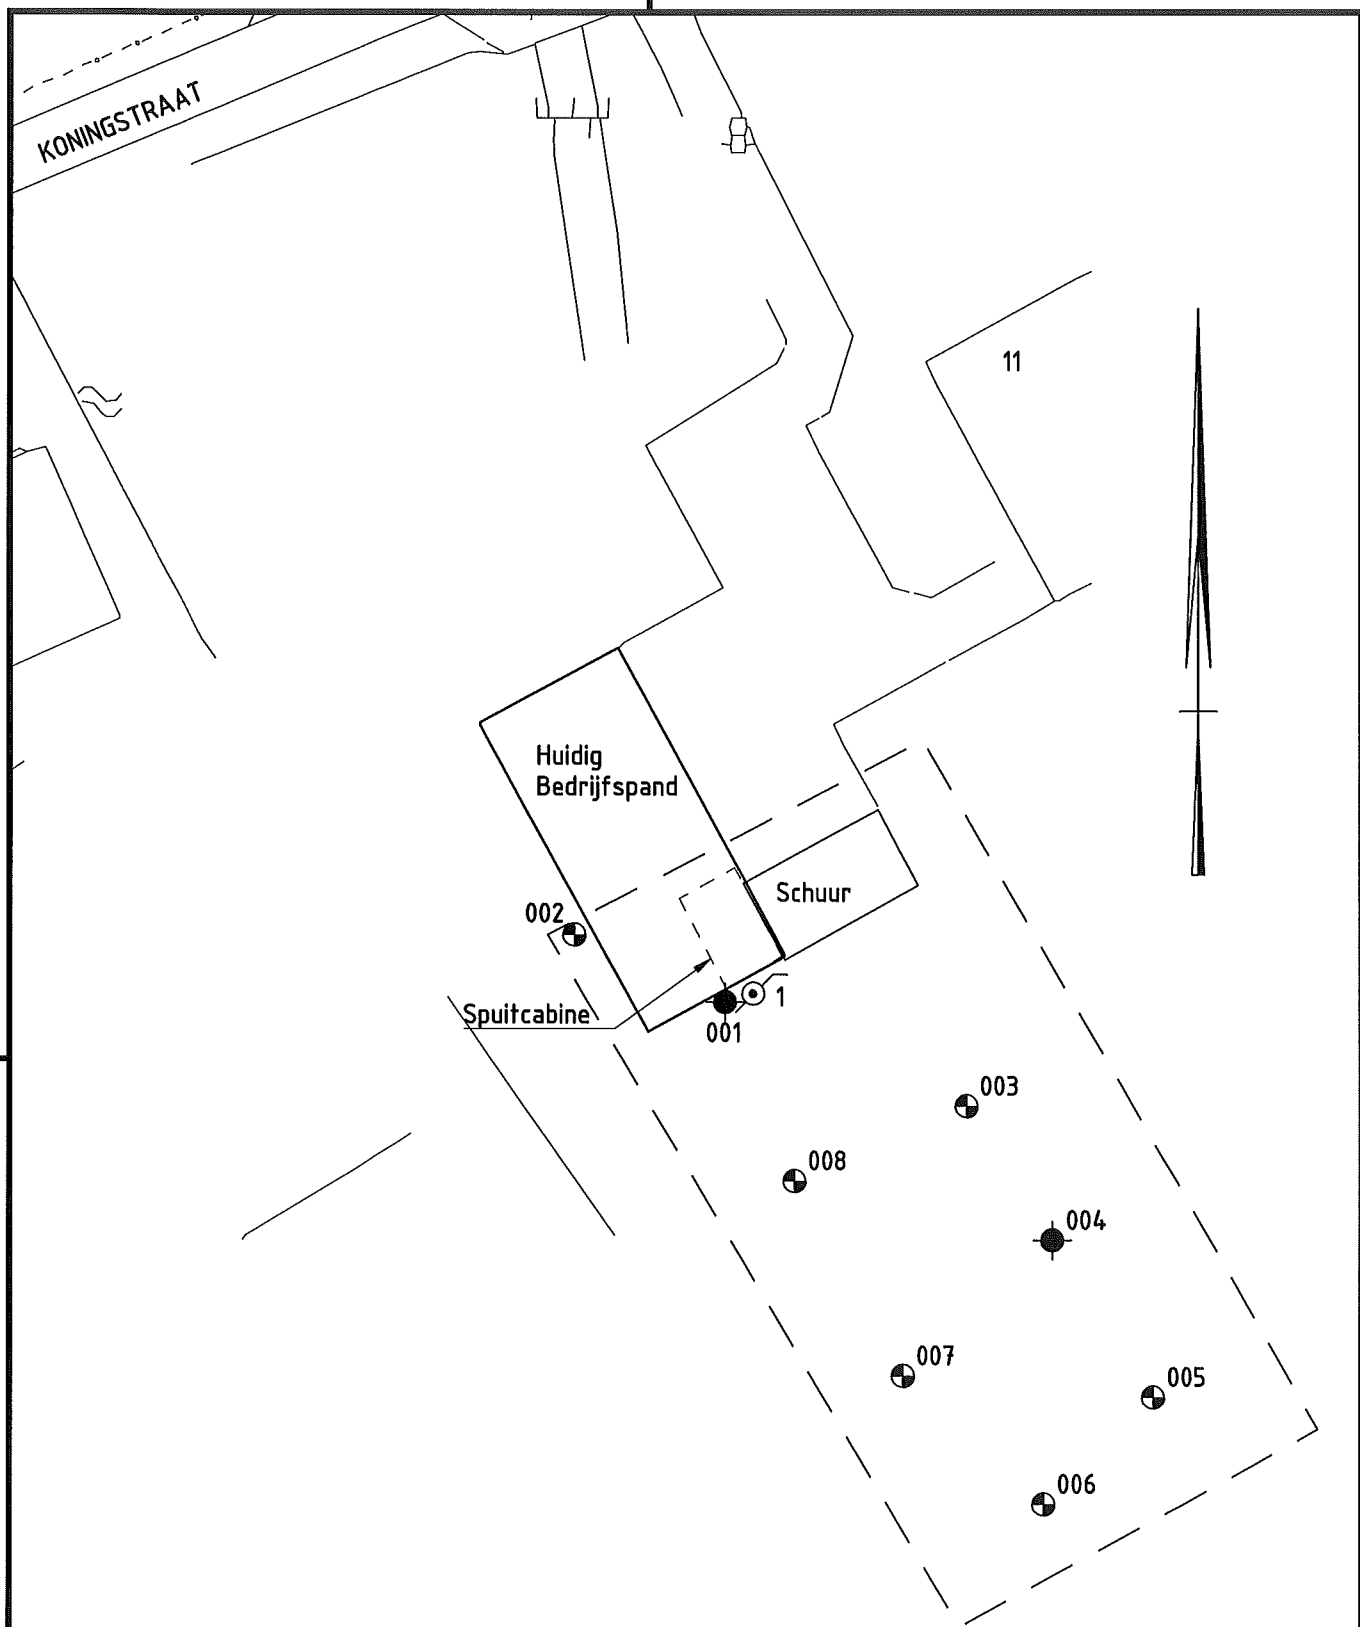

VERKLARING

VERKENNEND ONDERZOEK:

- — — — — GRENS ONDERZOEKGEBIED
- 008 BORING MET NUMMER TOT 0.5m -mv
- 004 BORING MET NUMMER TOT 2.0m -mv
- ⊙ 1 BESTAANDE PEILBUIS MET NUMMER

0 2 4 6 8m

DO	14-03-2013	DEFINITIEF	LvV
NR	DATUM	WIJZIGING	GET.

RAVESTEIN
BOUWMANAGEMENT BV

VERKENNEND BODEMONDERZOEK
KONINGSTRAAT 11 TE EWJK

SITUATIE MET BORINGEN EN PEILBUIS

DEFINITIEF

TEKENAAR
L. v. VILSTEREN
PROJECTLEIDER
R. WELHUIS

SCHAAL
1:500
FORMAAT
A4

BLAD IN BLADEN
IN
TEKENINGNUMMER
257144-S-4-01

WIJZ.NR
D0

oranjewoud
Member of Atlas Group