



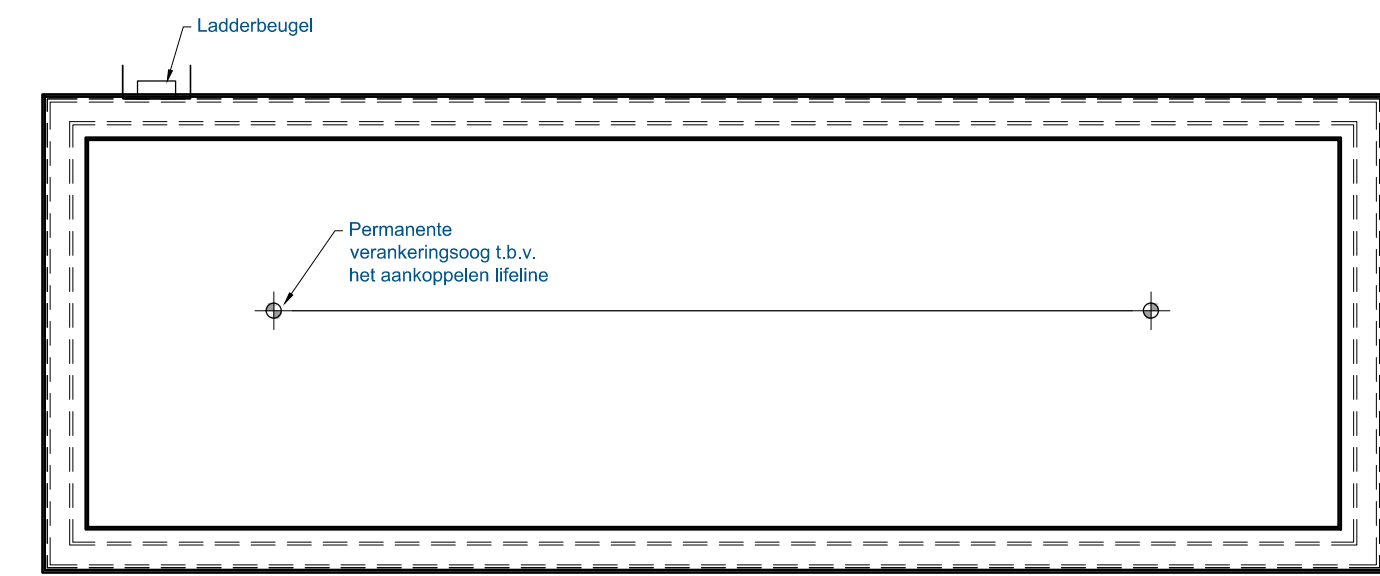

VLOERPLAN

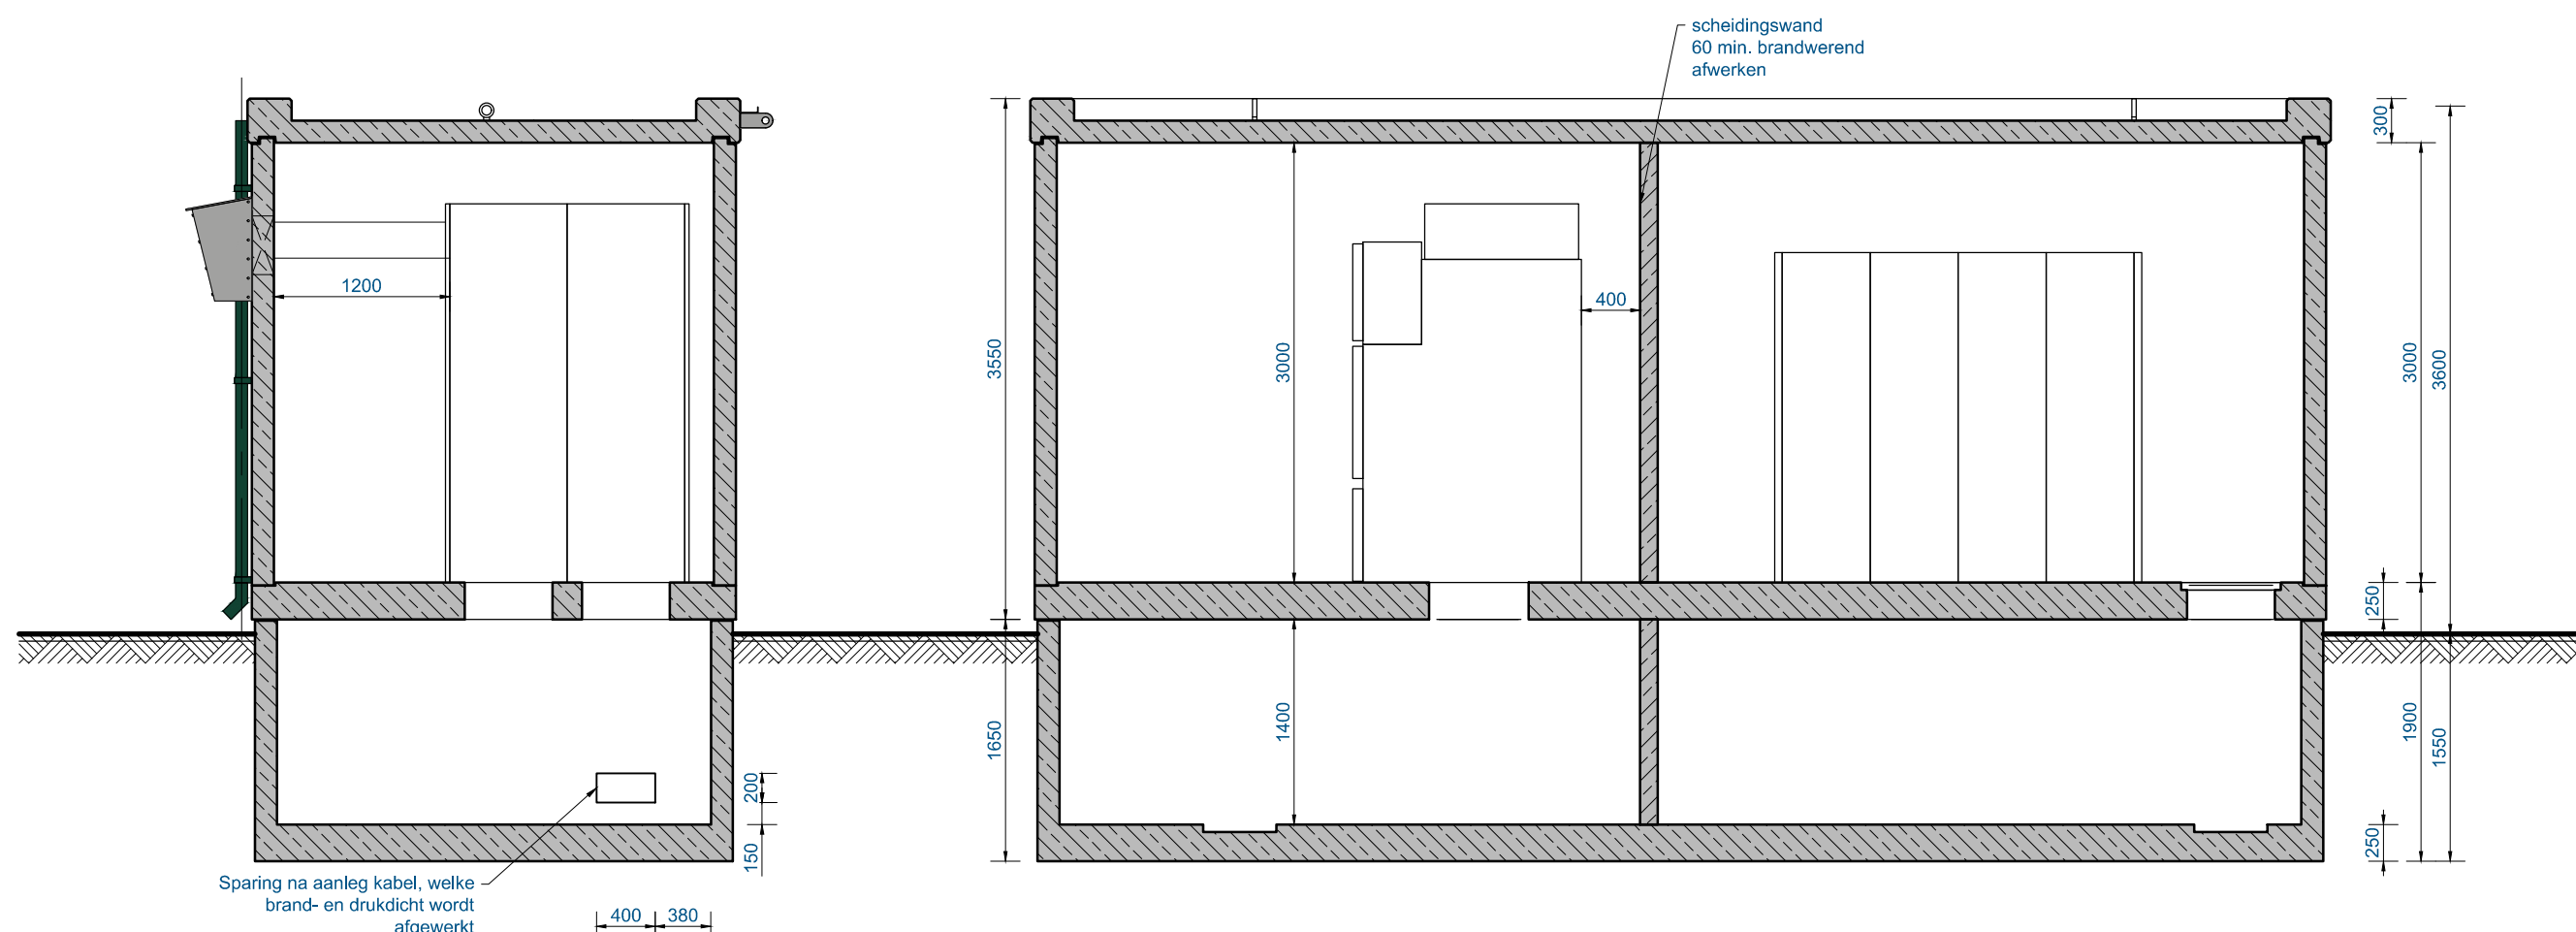

DOORSNEDE B-B

detail DP Solar Nederland B.V. - Beuningen, NL		projectgegevens 	
	offertenummer OF-50732	getekend 28-08-23	formaat PROJECTS-A1
ordernummer 212651	gekonst. 14-08-23	status tekening ORDER	tekeningnummer 8018A739
			school 1-90
			rev. 0