


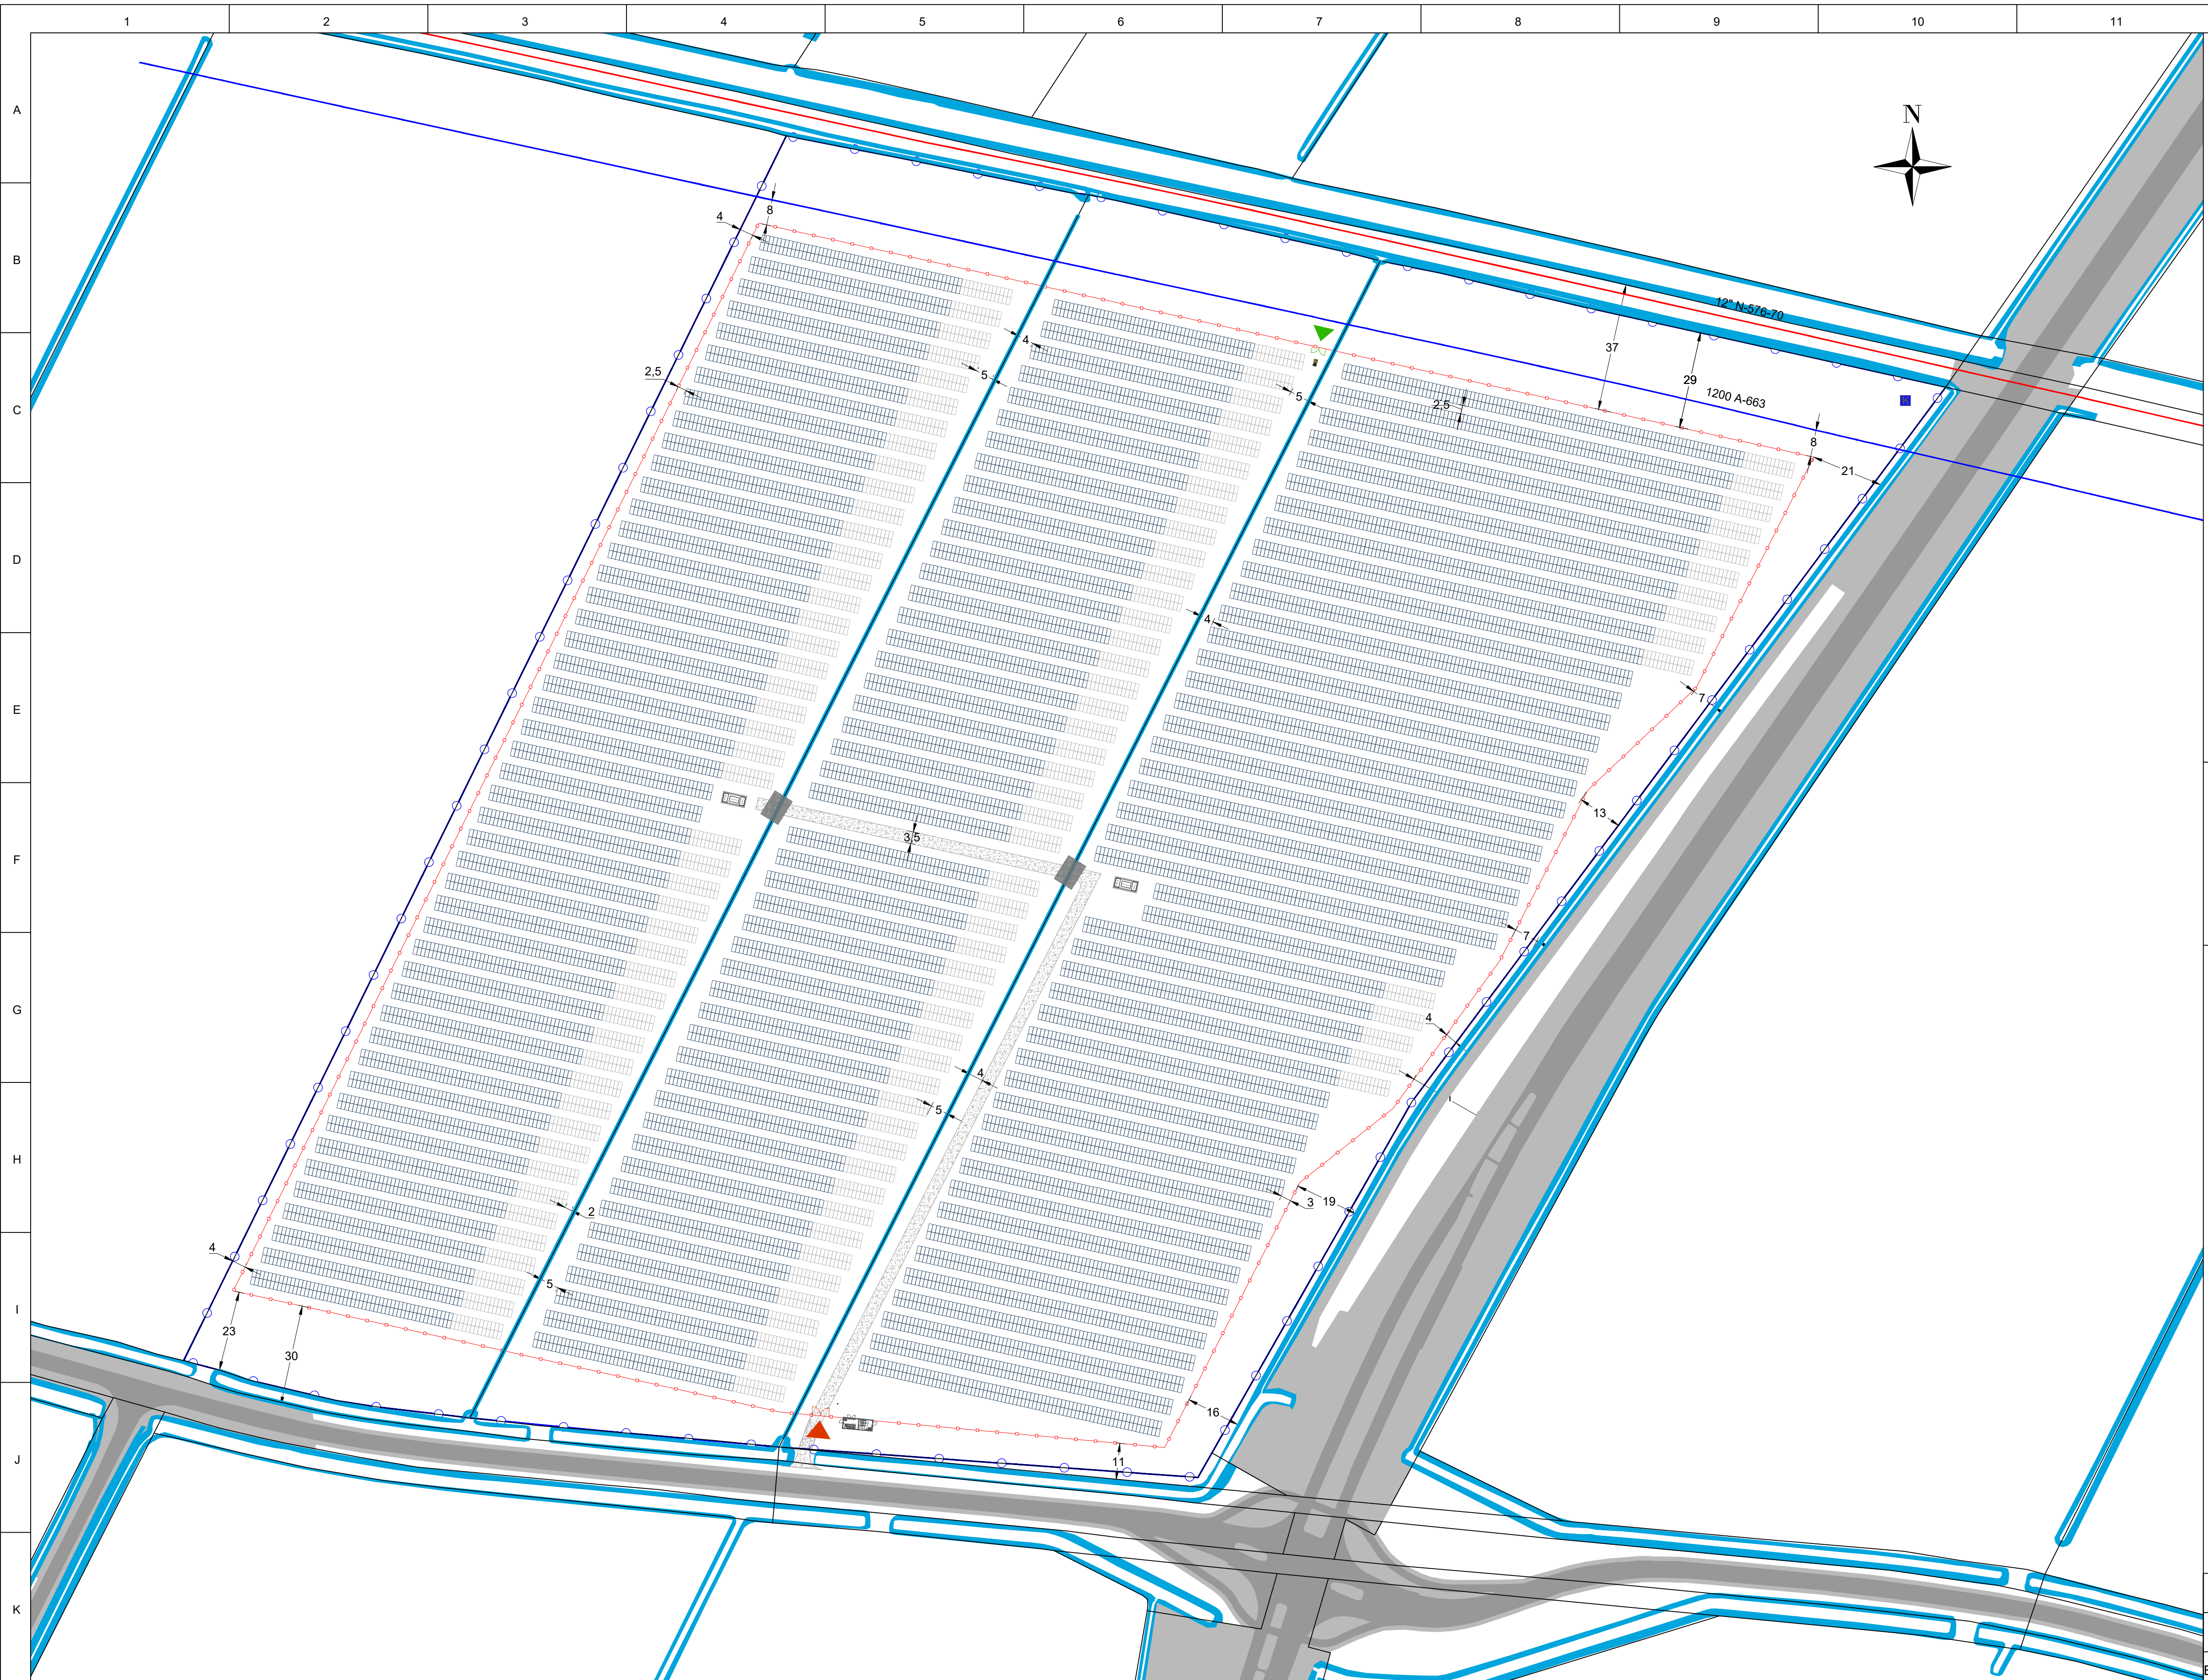

Legenda:

29,984

14,982

Tafels met panelen

Tafels met panelen

Trafo

5

4

Hoodingang(rood)

Noodingang(groen)

Onderhoudsweg

Camera

Plangebied

Hekwerk, max 2,5 m hoog

Duikerbrug

K

Kunstwerk

I

Informatiepunt

Inkoopstation

Oppervlakten:

Oppervlakte binnen hekwerk

9,92 hectare

Plangebied

11,86 hectare

Technische Data:

Piekvermogen:

570 WP

Aantal panelen:

21.060

Oppervlakte panelen:

2278 mm x 1134 mm= 2,583 m²

Oriëntatie:

12,5° (ZW)

Hellingshoek:

10°

Schaduwhoek:

17°

DC-Vermogen:

12 MWp

Type Omvormer

GW250K-HT

Nominaal AC-Vermogen:

250 kVA@ 30°C

Aantal Omvormers:

39

AC-Vermogen:


10.000,00 kVA

Constructie:

Vooraanzicht:

Panelen in portrait

	Datum	Naam	Tekening Nummer : ZP_Schoenaker_TT-A1.4	
Begin	15.10.2019	H.F.	TPSolar	
Bewerkt	07.02.2023	M.H.		
Controle			Project : Beuningen - Schoenaker	
			Project Staat : Vergunning ontwerp	
			Tekening : PV-Layout	
			Versie : A-1.3	Schaal : 1 : 1000
			Pagina : 1/1	Formaat : A1
Website: www.tpsolar.nl Tel.: 023-7410144 Mail: info@tpsolar.nl			TPSolar-Nederland B.V. Melbournestraat 9 1173 RM Lijnden Alle rechten voorbehouden ©	
Niets uit dit document mag worden vervaelvoudigd en/of openbaar gemaakt zonder voorafgaande schriftelijke toestemming van TPSolar-Nederland B.V.				

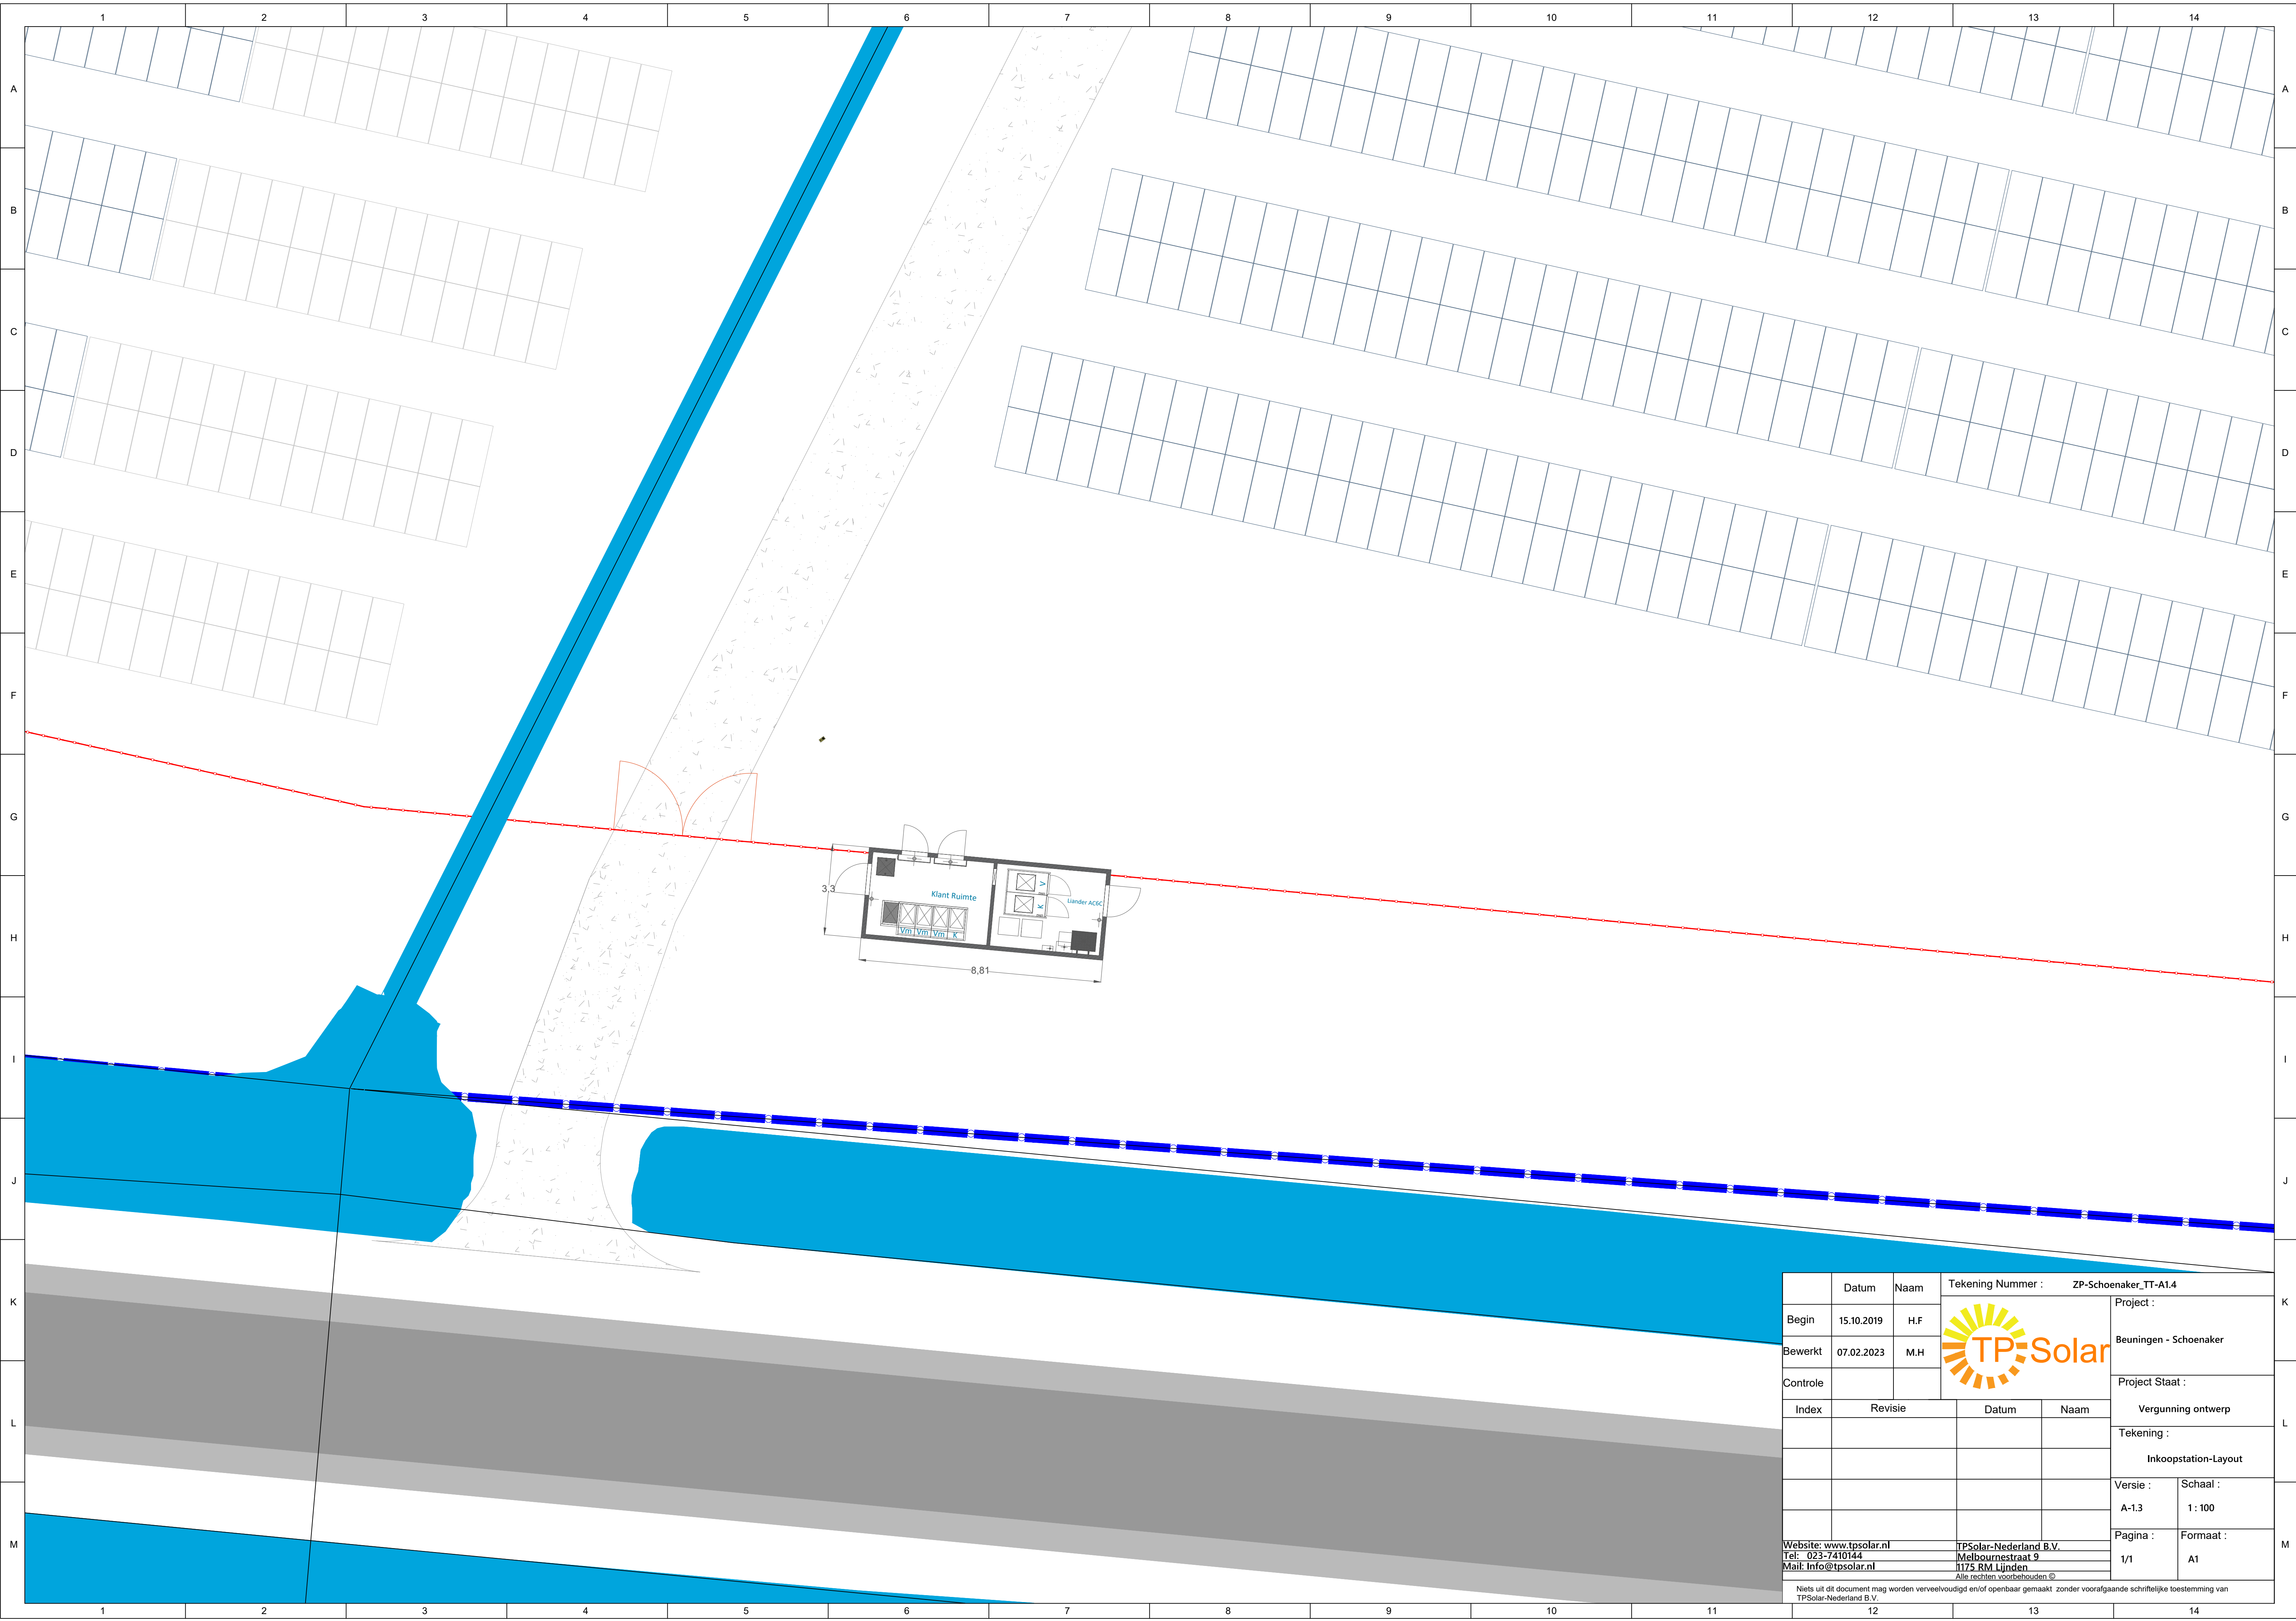

	Datum	Naam	Tekening Nummer : ZP-Schoenaker_TT-A1.4			
Begin	15.10.2019	H.F				
Bewerkt	07.02.2023	M.H				
Controle			Project : Beuningen - Schoenaker			
Index	Revisie		Datum	Naam	Project Staat :	
					Vergunning ontwerp	
					Tekening :	
					Inkoopstation-Layout	
					Versie : A-1.3	Schaal : 1 : 100
					Pagina : 1/1	Formaat : A1
Website: www.tpsolar.nl			TPSolar-Nederland B.V.			
Tel: 023-7410144			Melbournestraat 9			
Mail: info@tpsolar.nl			1173 RM Lijnden			
			Alle rechten voorbehouden ©			
Niets uit dit document mag worden veelevoudigd en/of openbaar gemaakt zonder voorafgaande schriftelijke toestemming van TPSolar-Nederland B.V.						