


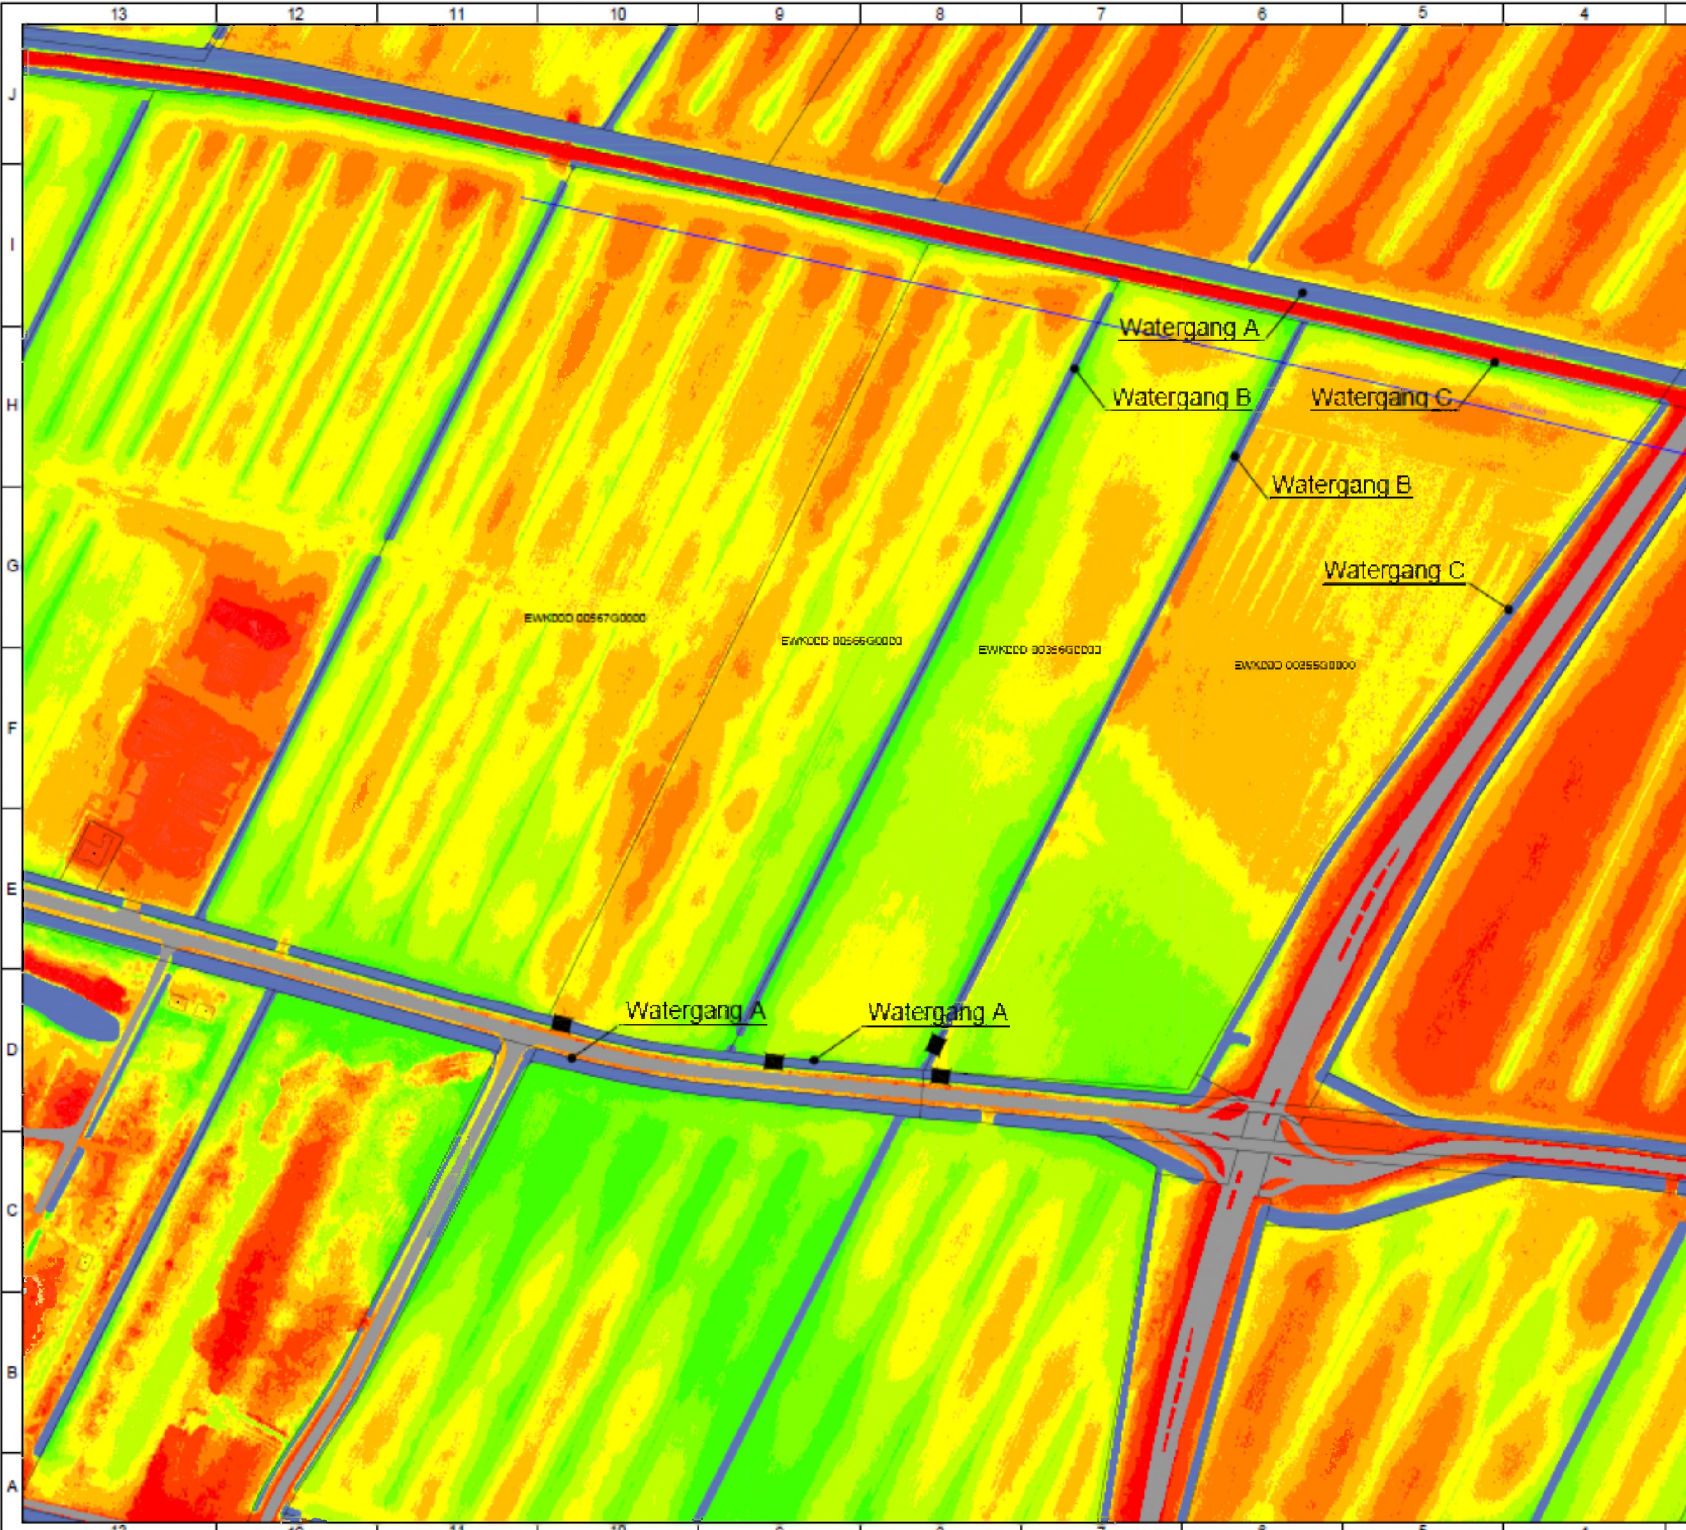

**Legenda:**


-  Bestaande watergangen
-  Bestaande wegen
-  Gasleiding
-  Gasleiding
-  Perceelgrens
-  Bestaande duikerbruggen



D200800803

**Hoogte maaiveld (NAP).**

| Tabel NAP-hoogte (in meters). |                 |                 |                                                                                       |
|-------------------------------|-----------------|-----------------|---------------------------------------------------------------------------------------|
| #                             | Min. NAP-hoogte | Max. NAP-hoogte | Kleur                                                                                 |
| 1                             | 4.94            | 6.31            |    |
| 2                             | 6.31            | 6.46            |    |
| 3                             | 6.46            | 6.61            |    |
| 4                             | 6.61            | 6.73            |    |
| 5                             | 6.73            | 6.85            |    |
| 6                             | 6.85            | 6.98            |    |
| 7                             | 6.98            | 7.20            |  |
| 8                             | 7.20            | 18.59           |  |

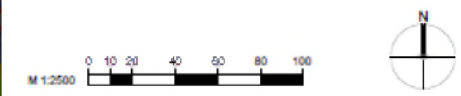

|             |  |                                |  |
|-------------|--|--------------------------------|--|
| Project     |  | Zonnepark Schoenaker Beuningen |  |
| Projectnaam |  | Conceptueel ontwerp            |  |
| Taal        |  | Taal                           |  |
| Versie      |  | Versie                         |  |
| Datum       |  | Datum                          |  |
| Tijdstip    |  | Tijdstip                       |  |
| Verf. 1:0   |  | Verf. 1:2500                   |  |
| Rijw. 1/1   |  | Rijw. A3                       |  |

TP:Solar

Terrain data

1:0 1:2500

1/1 A3