



Juni 2020

Verkennd bodemonderzoek
Elsenpas 1 te Ewijk

Opdrachtgever : V.O.F. Litjens Luijpen
Contactpersoon : Dhr. P. Litjens

Projectnummer : EPS.311920
Rapportagedatum : 17-06-2020

Het voorliggend onderzoek is uitgevoerd onder de 'Algemene voorwaarden Van Oort Bodemonderzoek BV' die ter inzage liggen op het kantoor aan de Zoggelsestraat 15a te Heesch en de Kamer van Koophandel te 's-Hertogenbosch.

Van Oort Bodemonderzoek BV is gecertificeerd volgens NEN-EN-ISO 9001:2015 en de BRL SIKB 2000 (EC-SIK-20257) en beschikt over een kwalibo-erkenning (mem-27581-04212).



Inhoudsopgave	Blz
1. Inleiding	3
2. Vooronderzoek	4
2.1 Algemeen	4
2.2 Onderzoeksvragen	4
2.3 Afbakening en locatiegegevens	5
2.4 Terreingebruik onderzoekslocatie	6
2.5 Voorgaande onderzoeken en saneringen	7
2.6 Omgeving locatie	7
2.7 Bodemopbouw en geohydrologie	8
3. Hypothese en onderzoeksopzet	9
4. Veld- en laboratoriumonderzoek	10
4.1 Veldwerk	10
4.2 Resultaten veldonderzoek	10
4.3 Laboratoriumonderzoek	11
5. Resultaten laboratoriumonderzoek	12
5.1 Algemeen bodembeleid en toetsingskader	12
5.2 Toetsing analyseresultaten	12
6. Conclusies	14
6.1 Grond	14
6.2 Grondwater	14
6.3 Hypothese	14
7. Samenvatting en advies	15

Bijlagen

1. Omgevingskaart en kadastrale kaarten
2. Informatie vooronderzoek
3. Situatietekening met boorlocaties
4. Boorprofielen
5. Toetsing analyseresultaten
6. Analysecertificaten laboratorium

1. Inleiding

In opdracht van V.O.F. Litjens Luijpen is er een verkennd bodemonderzoek uitgevoerd op de locatie aan de Elsenpas 1 te Ewijk (gemeente Beuningen).

Aanleiding tot het bodemonderzoek is de uitbreiding van het bouwvlak en de nieuwbouw van een woonhuis. Het doel van het onderzoek is het vastleggen van de kwaliteit van grond en grondwater en te beoordelen of er bezwaren zijn tegen het wijzigen van de bestemming en het verlenen van een omgevingsvergunning.

De uitvoering van het bodemonderzoek heeft plaatsgevonden op basis van de NEN 5740 (Bodem-Landbodemonderzoek-Strategie voor het uitvoeren van verkennd bodemonderzoek-Onderzoek naar de milieuhygiënische kwaliteit van bodem en grond, januari 2009).

In dit rapport komen achtereenvolgens aan de orde; het vooronderzoek, de onderzoeksopzet, het uitgevoerd veld- en laboratoriumonderzoek, de onderzoeksresultaten, de conclusies en een samenvatting met advies.

De rapportage betreft geen kwaliteitsverklaring zoals bedoeld in het kader van het Besluit en de regeling bodemkwaliteit. Er is in dat verband ook geen onderzoek gedaan naar PFAS. Bij eventueel vrijkomende grond zijn de resultaten van het onderzoek wel geschikt om een inschatting te maken van de toepassingsmogelijkheden.

Het onderzoek is onafhankelijk uitgevoerd. Van Oort Bodemonderzoek BV is geen eigenaar van de onderzoekslocatie en financieel niet gelieerd aan de opdrachtgever.

Betrouwbaarheid en aansprakelijkheid

Een bodemonderzoek wordt uitgevoerd door het steekproefsgewijs bemonsteren van grond en grondwater. Deze in wet- en regelgeving vastgestelde benadering maakt het onmogelijk om op basis van de resultaten van een onderzoek garanties ten aanzien van de verontreinigingssituatie te geven. Aan de hand van een bodemonderzoek wordt de kans op de aanwezigheid van een later aan te treffen bodemverontreiniging tot een minimum beperkt.

Van Oort Bodemonderzoek BV accepteert geen aansprakelijkheid ten aanzien van beslissingen die opdrachtgever of derden nemen naar aanleiding van het uitgevoerd onderzoek. Een vooronderzoek is sterk afhankelijk van de bronnen en (historische) gegevens die aangeleverd worden. Van Oort Bodemonderzoek BV kan niet instaan voor de volledigheid van de ontvangen informatie en gegevens van derden.

2. Vooronderzoek

2.1. Algemeen, aanleiding en doel

Voor de uitvoering van het vooronderzoek is gebruik gemaakt van de NEN 5725 (Bodem-Landbodem-Strategie voor het uitvoeren van milieuhygiënisch vooronderzoek, oktober 2017) en de eventueel eerder uitgevoerde bodemonderzoeken.

Het doel van het vooronderzoek is inzicht krijgen in de mogelijke aanwezigheid van verontreinigingen op de onderzoekslocatie. Hierbij wordt een inschatting gemaakt van de aard, mate oorzaak en ligging van mogelijke verontreinigingen. Ook kunnen de resultaten van het vooronderzoek worden gebruikt bij de interpretatie van de resultaten van het bodemonderzoek.

Om dit doel te bereiken wordt relevante informatie over de onderzoekslocatie en eventueel beïnvloeding vanuit de directe omgeving verzameld, geanalyseerd en geïnterpreteerd. De te verzamelen informatie is afhankelijk van de aanleiding en het doel van het vooronderzoek en heeft betrekking op locatiegegevens, bodemopbouw, geohydrologie, te verwachten bodemkwaliteit en potentieel bodembedreigende activiteiten op de vooronderzoekslocatie.

2.2. Onderzoeksvragen

De aanleiding voor het vooronderzoek is in dit geval het opstellen van een hypothese over de bodemkwaliteit ten behoeve van een uit te voeren bodemonderzoek. Hieronder staan de onderzoeksvragen opgesomd zoals geformuleerd in de NEN 5725. Dit met een verwijzing naar de paragraaf of hoofdstuk waarin deze gemotiveerd wordt beantwoord.

- Wat is de afbakening van de onderzoekslocatie en is deze voldoende? (2.3)
- Is er sprake van potentiële bronnen van bodemverontreiniging, zowel vanuit het verleden als het heden? Zo ja, wat zijn deze en waar liggen ze? (2.4)
- Is de bodem asbestverdacht? Zo ja, wat zijn de mogelijke bronnen en verdachte terreindelen? (2.4)
- Heeft er in het verleden bodemonderzoek plaatsgevonden? Zo ja, welke en wat zijn de resultaten. Wordt op de locatie of een deel daarvan (een geval van ernstige) bodemverontreiniging verwacht? Zo ja, waar bevindt deze zich? (2.5)
- Is er sprake van beïnvloeding vanuit de omgeving van de bodemkwaliteit of de kwaliteit van het grondwater? Zo ja, welke en waar bevinden deze zich? (2.6)
- Is er sprake van een bodemkwaliteitskaart? Zo ja, welke kwaliteitsklasse is voor de locatie toegekend en welke lagen zijn daarbij onderscheiden? (2.6)
- Wat is de bodemopbouw en geohydrologie en is er binnen het onderzoeksgebied sprake van verschillende fysische kwaliteiten en/of bodemvreemde lagen? (2.7)
- Is de milieuhygiënische kwaliteit van de bodem afdoende bekend of wordt bodemonderzoek noodzakelijk geacht? Motiveer het antwoord (H3)

Ten behoeve van het vooronderzoek zijn de volgende bronnen geraadpleegd:

- Kadaster
- Informatie opdrachtgever en eigenaar
- Landelijk bodemloket
- Gemeentelijke informatie (regionaal loket omgevingsdienst en bouw- en milieuarchief)
- Historische kaarten en registratiekaart gebouwen (topotijdreis.nl, BAG-viewer)
- Actuele luchtfoto's (google earth)
- Grondwaterkaart van Nederland (TNO, Dino-loket)

2.3. Afbakening en locatiegegevens

De onderzoekslocatie bevindt zich in het buitengebied en heeft een agrarische bestemming. Kadastraal staat de locatie bekend als gemeente Ewijk, sectie D, nummers 233 en 234. In bijlage 1 is een kadastrale kaart bijgevoegd. De oppervlakte van de onderzoekslocatie bedraagt circa 1.200 m².

Het onderzoeksgebied van het vooronderzoek is geografisch afgebakend tot de onderzoekslocatie en tot 25 meter in de aangrenzende percelen. Gezien de ligging en gebruik van de locatie is deze afbakening als voldoende beschouwd. Hieronder is een luchtfoto bijgevoegd met de globale begrenzing van de onderzoekslocatie.



Figuur 2.1: Globale ligging onderzoekslocatie

2.4. Terreingebruik onderzoekslocatie

Historisch gebruik

De onderzoekslocatie ligt in het buitengebied ten zuiden van Beuningen en de Rijksweg A73 waar tot begin jaren zeventig sprake was van agrarisch gebruik. Hieronder is een historische kaart uit 1968 opgenomen waar uit op te maken valt dat ter plaatse van de onderzoekslocatie destijds sprake was van grasland.



Figuur 2.2: Historische kaart 1968

In 1970 is de locatie in gebruik genomen door een melkveehouderij en zijn er een tweetal stallen voor melkvee opgericht. Later in 1972 is er een woning bijgeplaatst en nog veel later in 2006 en 2015 zijn er staluitbreidingen geweest.

Nabij de hoek van één van de stallen bevonden zich tot 2013, in een betonnen lekbak, twee bovengrondse dieseltanks met een inhoud van 2.500 en 3.000 liter. In het kader van de milieuvergunning is hier in 2003 een nulsituatie-bodemonderzoek uitgevoerd (zie volgende paragraaf). De tanks zijn in 2013 vervangen door één dubbelwandige dieseltank met een inhoud van 2.500 liter.

Anders dan de dieselopslagen hebben er op de locatie in het verleden geen bodembedreigende activiteiten of calamiteiten plaatsgevonden en zijn er geen ondergrondse brandstoftanks aanwezig geweest. Gebruik wordt gemaakt van een gastank.

Huidig gebruik

Voorafgaand aan de veldwerkzaamheden heeft een terreininspectie plaatsgevonden. In bijlage 3 zijn een situatietekening en enkele terreinfoto's bijgevoegd waarop de bevindingen staan aangegeven.

Ter plaatse van de onderzoekslocatie is hoofdzakelijk sprake van wei. Een gedeelte is in gebruik als paardenrijbak. Het meest oostelijk deel ligt in het verlengde van het toegangspad en is verhard met asfalt. De stallen zijn gedekt met asbestverdachte golfplaten en zijn voorzien van dakgoten. De bovengrondse dieseltank bevindt zich op een afstand van meer dan 20 meter uit de onderzoekslocatie.

Tijdens de terreininspectie zijn er ter plaatse van de onderzoekslocatie geen potentiële bronnen van bodemverontreiniging waargenomen.

Toekomstig gebruik

In bijlage 2 is een kaart bijgevoegd waarop het huidig en toekomstig bouwvlak staan aangegeven. Ter plaatse van de uitbreiding van het bouwvlak is een nieuwe woning gepland. De asfaltverharding wordt gehandhaafd.

2.5. Voorgaande onderzoeken en saneringen

In het kader van de milieuvergunning heeft er in het verleden nabij de dieselopslag een bodemonderzoek plaatsgevonden.

November 2003 – Vastleggen nulsituatie bodem

Het onderzoek is in opdracht van Maatschap Litjens uitgevoerd door Nipa Milieutechniek (project 03.6511). Het onderzoek was uitgevoerd volgens de NEN 5740. Het doel van het onderzoek was het verkrijgen van een toetsingsgrondslag met het oog op mogelijk toekomstige bodemverontreiniging voortvloeiend uit Wm-plichtige bedrijfsactiviteiten.

In zowel grond als grondwater werden zintuiglijk en analytisch geen verhoogde gehalten minerale olie en/of vluchtige aromaten aangetoond. Beoordeeld werd dat de nulsituatie in voldoende mate was vastgelegd en dat geen vervolgonderzoek nodig was.

2.6. Omgeving locatie

De locatie bevindt zich in het buitengebied zuidelijk van Ewijk en Beuningen. De aangrenzende percelen zijn agrarisch gebruik. Hoofdzakelijk als weiland.

Volgens de bodematlas van de provincie Gelderland is er binnen een straal van 25 meter uit de onderzoekslocatie alleen het bodemonderzoek van 2003 bekend. Een kaart uit de bodematlas is bijgevoegd in bijlage 2.

Op basis van het totaal aan informatie van de omgeving is aangenomen dat er in de nabijheid van de locatie zich geen (grootschalige) gevallen van verontreinigingen voordoen die van invloed zijn (geweest) op de bodemkwaliteit ter plaatse van de onderzoekslocatie.

De gemeente Beuningen beschikt over een bodemkwaliteitskaart (Milieusamenwerking en Afvalverwerking Regio Nijmegen, maart 2012). Voor ontgraving en toepassing zijn kaarten van boven- en ondergrond onderscheiden. De kaart sluit aan op het landelijk bodembeleid waarbij onderscheid is gemaakt tussen natuur en landbouw, wonen en industrie.

Binnen de gemeente geldt overwegend de bodemkwaliteitsklasse 'natuur en landbouw AW2000'. De locatie ligt in het buitengebied en valt binnen deze functieklasse.

2.7. Bodemopbouw en geohydrologie

De gegevens van de bodemopbouw en geohydrologie zijn verkregen van de Grondwaterkaart van Nederland (TNO) en het DINO-loket.

In de onderstaande tabel is de bodemopbouw ter plaatse van de onderzoekslocatie schematisch weergegeven.

Schematische bodemopbouw

Globale diepte (m-mv)	Geohydrologische eenheid	Lithostratigrafische eenheid	Lithologie
0-5	Deklaag	Betuweformatie	Lichte tot zware klei
5-55	1 ^e watervoerende pakket	Formaties van Kreftenheye, Urk en Sterksel	Matig tot grove grindhoudende zanden

De stromingsrichting van het freatisch grondwater is ter plaatse zuidwest gericht. De grondwaterstand is voorafgaand aan het onderzoek ingeschat op een diepte van 1,2 tot 1,8 m-mv.

De onderzoekslocatie ligt niet in een grondwaterbeschermingsgebied van een waterpompstation. Verder zijn er op korte afstand geen industriële grondwateronttrekkingen aanwezig met een invloedssfeer reikend tot aan de onderzoekslocatie.

3. Hypothese en onderzoeksopzet

De NEN 5740 beschrijft voor verschillende situaties de te hanteren onderzoeksstrategie. Verdachte en niet-verdachte locaties worden daarbij onderscheiden.

Voor asbest in bodem is de NEN 5707 van toepassing. Bij een bestemmingswijziging en/of aanvraag van een omgevingsvergunning is alleen een asbestonderzoek noodzakelijk wanneer sprake is van een asbestverdachte situatie.

Op basis van het uitgevoerd vooronderzoek zijn de volgende conclusies getrokken:

- Vanwege het ontbreken van een mogelijke oorzaak van bodemverontreiniging is de onderzoekshypothese voor de gehele locatie 'niet verdacht'.
- Er zijn geen vermoedens van de aanwezigheid van asbest in de bodem;
 - geen voormalige gebouwen
 - geen aanwezige gebouwen die gedekt zijn met asbestverdachte golfplaten, niet voorzien van dakgoten en waar sprake is van een onbedekte bodem
 - geen aanwezige puinverhardingen
 - voor zover bekend bevinden zich in de bodem geen puinresten

In overleg met de opdrachtgever is op basis van de bovenstaande conclusies de onderstaande onderzoeksopzet vastgesteld.

NEN 5740: onderzoeksstrategie, veldwerk en laboratoriumonderzoek

Locatie	Opp. (m2)	Strategie ¹⁾	Veldwerkzaamheden		Laboratoriumonderzoek	
			Grond	Grondwater	Grond ²⁾	Grondwater ³⁾
			Aantal boringen (diepte in m-mv)	Aantal peilbuizen (filterdiepte m-mv)	(NEN-pakket)	(NEN-pakket)
Bouwvlak-uitbreiding	1.200	ONV-NL	6x 0,5 1x 2,0	1x (ca. 2,5-3,5)	1x bgr 1x ogr	1x grw

1) ONV-NL: Onderzoeksstrategie voor een onverdachte niet-lijnvormige locatie

2) Standaardpakket grond: zware metalen (9), PCB (7), PAK 10, minerale olie (GC), organische stof en lutum

3) Standaardpakket grondwater: zware metalen (9), aromaten (BTEXN), chloorkoolwaterstoffen (17) en minerale olie

4. Veld- en laboratoriumonderzoek

4.1. Veldwerk

De veldwerkzaamheden zijn uitgevoerd op basis van de BRL SIKB 2000 en de van toepassing zijnde NEN-normen (NPR 5741 en NEN 5742 t/m NEN 5744). Het veldwerk is uitgevoerd door de heer M.W.T. van Oort. Een erkend en ervaren veldwerker die geregistreerd staat onder de BRL SIKB 2000. De veldwerkzaamheden hebben plaats gevonden op 29 mei en 5 juni 2020.

Ná een veldinspectie zijn ter plaatse van de onderzoekslocatie de volgende werkzaamheden uitgevoerd:

- 8 grondboringen tot een diepte van 0,5 m-mv (01 t/m 08), waarvan;
- 2 boringen doorgezet tot een diepte van 2,0 m-mv (05 en 08), waarvan;
- 1 boring doorgezet tot een diepte van 3,3 m-mv en afgewerkt met een peilbuis (P05)

In bijlage 3 zijn op een situatietekening de boorlocaties aangegeven. De boringen zijn gelijkmatig verdeeld over de onderzoekslocatie. De peilbuis is stroomafwaarts van de stromingsrichting van het freatisch grondwater geplaatst. De bovenkant van het filter van de peilbuis is aangebracht op een diepte van 0,5 tot 1,0 meter beneden de aangetroffen grondwaterspiegel. De peilbuis steekt ongeveer 0,5 meter boven de betonvloer uit.

Het opgeboorde materiaal is in het veld geclassificeerd volgens NEN 5104 en zintuiglijk beoordeeld op de aanwezigheid van verontreinigingen. Van de grond zijn monsters genomen in trajecten van maximaal 0,5 meter. Bodemlagen met kenmerken van verontreinigingen of een afwijkende textuur zijn separaat bemonsterd.

De peilbuis is ná minstens een wachttijd van zeven dagen bemonsterd met behulp van een slangenpomp. Ná het vaststellen van de grondwaterstand is de peilbuis afgepompt waarna de zuurgraad (pH), geleidingsvermogen (EC), troebelheid (NTU) en eventueel het gehalte zuurstof (O₂) zijn gemeten. Ten behoeve van een analyse op zware metalen is het grondwater in het veld gefiltreerd met een wegwerpfILTER (0,45 µm).

Bij de uitvoering van de veldwerkzaamheden is niet afgeweken van de protocollen 2001 en 2002 van de BRL SIKB 2000.

4.2. Resultaten veldonderzoek

De boorprofielen van de 8 uitgevoerde grondboringen en geplaatste peilbuis zijn opgenomen in bijlage 4. De bodem is opgebouwd uit klei. Op een diepte van 1,5 á 2,0 m-mv is matig grof tot zeer grof zand aangetroffen. Het grondwater bevond zich op een diepte van afgerond 1,4 m-mv. Er was sprake van enige kweldruk.

Zintuiglijk zijn tijdens de uitvoering van de boringen geen verontreinigingen, bijmengingen, afwijkingen of andere bijzonderheden waargenomen.

Tijdens de monsterneming van het grondwater zijn zintuiglijk geen bijzonderheden waargenomen die zouden kunnen duiden op de aanwezigheid van bodemverontreiniging. De resultaten van het grondwateronderzoek zijn in onderstaand overzicht opgenomen.

Veldmetingen grondwaterbemonstering

Peilbuis (nr.)	Gws (m-mv)	pH	EC (μ S/cm)	Troebelheid (NTU)	O ₂ -gehalte (%)	Opmerkingen ^{*)}
P05	1,38	6,7	960	5,82	-	Goedlopende peilbuis (niet belucht)

^{*)} Bij een slechtlopende peilbuis waarbij het filter gedeeltelijk droog is gevallen zijn de analyseresultaten indicatief. Wanneer bij goedlopende peilbuizen het filter snijdend staat met de grondwaterspiegel zijn de analyseresultaten voor vluchtige verbindingen indicatief.

Er zijn geen indicaties voor een afwijkende situatie.

4.3. Laboratoriumonderzoek

Op basis van het veldwerk en de zintuiglijke waarnemingen heeft een selectie plaats gevonden van de te analyseren grondmonsters. De mengmonsters zijn niet in het veld maar in het laboratorium samengesteld.

Grond- en grondwateranalyses

Monstercode	Samenstelling (diepte monster/filter in cm-mv)	Analyse
MMB1 (bovengrond-klei)	1.1+2.1+3.1+4.1+5.1+6.1+7.1+8.1 (0-50)	NEN-pakket
MMO2 (ondergrond-klei)	5.2+5.3+5.4+5.5+8.2+8.3 (50-200)	NEN-pakket
GRW (grondwater)	P05 (230-330)	NEN-pakket

Het zogenaamd standaard NEN-pakket bevat een analyse van de volgende parameters.

Grond ; droge stof, organische stof, lutum, zware metalen (barium, cadmium, kobalt, koper, kwik, lood, molybdeen, nikkel en zink), PCB's, PAK en minerale olie.

Grondwater ; zware metalen (barium, cadmium, kobalt, koper, kwik, lood, molybdeen, nikkel en zink), aromatische koolwaterstoffen, chloorkoolwaterstoffen en minerale olie.

Het laboratoriumonderzoek is uitgevoerd door Synlab BV die erkend zijn door de Raad van Accreditatie (ISO/IEC 17025) en geaccrediteerd voor milieuhygiënisch bodemonderzoek (AS3000). De analysecertificaten zijn opgenomen in bijlage 6.

5. Resultaten laboratoriumonderzoek

5.1. Algemeen bodembeleid en toetsingskader

De analyseresultaten zijn getoetst aan het landelijk referentiekader van het Besluit en de Regeling bodemkwaliteit en de Circulaire bodemsanering. Hierin wordt onderscheid gemaakt in de volgende twee toetsingsniveaus:

- Achtergrondwaarde (Aw) en streefwaarde (Sw)
Het toetsingsniveau waarbij sprake is van een duurzame en goede bodemkwaliteit waarbij geen noemenswaardige humane en ecologische risico's bestaan. Bij geen overschrijding van de Aw en/of Sw is geen sprake van een verontreiniging.
- Interventiewaarde (Iw)
Het toetsingsniveau waarboven ernstige vermindering of dreigende vermindering optreedt van de functionele eigenschappen die de bodem heeft voor mens, dier en plant. Bij een overschrijding van de Iw is sprake van een sterke verontreiniging.

De achtergrondwaarde en streefwaarde worden regelmatig overschreden als gevolg van lokaal verhoogde achtergrondwaarden of diffuse belasting. Om vast te kunnen stellen wanneer aanvullend onderzoek gewenst of noodzakelijk is, wordt gebruikt gemaakt van een derde toetsingsniveau.

- Tussenwaarde (Tw)
De tussenwaarde is de helft van de som van de achtergrond- of streefwaarde en de interventiewaarde ($Tw = (Aw + Iw) / 2$). Bij een overschrijding bestaat er een vermoeden dat een (ernstige) bodemverontreiniging aanwezig is en dient veelal een aanvullend onderzoek te worden aanbevolen. Bij een overschrijding van de Tw is sprake van een matige verontreiniging.

De interpretatie en toetsing heeft plaatsgevonden middels de Bodem Toets en Validatieservice van Rijkswaterstaat. De BoToVa is het instrument dat de toetsingsregels uit de bodemwetgeving vanuit het Rijk op digitale wijze toegankelijk maakt voor applicaties van gebruikers die de toetsing aan bodemnormen uitvoeren. Gebruik is gemaakt van de applicatie @mis van laboratorium Synlab BV.

5.2. Toetsing analyseresultaten

In bijlage 5 zijn de toetsingstabellen bijgevoegd waarin de analyses zijn getoetst aan de hierboven beschreven toetsingsniveaus. De meetwaarden voor grond (*or*) zijn op basis van organische stof en lutum omgerekend naar een standaardbodem (*br*).

In de tabellen op de volgende pagina is van de grond- en grondwatermonsters een overzicht opgenomen waarin uitsluitend de verhoogde parameters staan aangegeven.

GROND - toetsing van de analyseresultaten

Monster	Diepte (m-mv)	> Aw en <= Tw	> Tw en <=lw	> lw
MMB1	0,00 - 0,50	Nikkel	-	-
MMO2	0,50 - 2,00	-	-	-

Opmerkingen:

- : Geen concentraties hoger dan de toetsingswaarde [niet verontreinigd]
- > Aw en <=Tw : Concentratie is hoger dan de achtergrondwaarde en lager dan of gelijk aan de tussenwaarde [licht verontreinigd]
- > Tw en <= lw : Concentratie is hoger dan de tussenwaarde en lager dan of gelijk aan de interventiewaarde [matig verontreinigd]
- > lw : Concentratie is hoger dan de interventiewaarde [sterk verontreinigd]

GRONDWATER - toetsing van de analyseresultaten

Monster Peilbuis	Filterdiepte (m-mv)	> Sw en <= Tw	> Tw en <=lw	> lw
GRW P05	2,30 - 3,30	Barium	-	-

Opmerkingen:

- : Geen concentraties hoger dan de toetsingswaarde [niet verontreinigd]
- > Sw en <=Tw : Concentratie is hoger dan de streefwaarde en lager dan of gelijk aan de tussenwaarde [licht verontreinigd]
- > Tw en <= lw : Concentratie is hoger dan de tussenwaarde en lager dan of gelijk aan de interventiewaarde [matig verontreinigd]
- > lw : Concentratie is hoger dan de interventiewaarde [sterk verontreinigd]

6. Conclusies

6.1. Grond

Zintuiglijk zijn tijdens de uitvoering van de boringen geen verontreinigingen, bijmengingen, afwijkingen of andere bijzonderheden waargenomen.

Op basis van het laboratoriumonderzoek zijn de volgende conclusies te trekken:

- In het mengmonster van de bovengrond is ten opzichte van de achtergrondwaarde een verhoogd nikkelgehalte aangetoond.
- In het mengmonster van de ondergrond zijn ten opzichte van de achtergrondwaarde geen verhoogde gehalten waargenomen.

De bovengrond is licht verontreinigd met nikkel. Mogelijk dat sprake is van een lokaal verhoogde achtergrondwaarde. De ondergrond is niet verontreinigd. Op basis van een indicatieve toetsing aan het Besluit bodemkwaliteit is zowel de bovengrond als de ondergrond beoordeeld als achtergrondwaarde-grond.

6.2. Grondwater

Zintuiglijk zijn geen verontreinigingen of bijzonderheden waargenomen tijdens het plaatsen van de peilbuis en het bemonsteren van het grondwater.

Op basis van het laboratoriumonderzoek zijn de volgende conclusies te trekken:

- In het grondwatermonster is ten opzichte van de streefwaarde een verhoogd bariumgehalte aangetoond.

Het grondwater is licht verontreinigd. Zware metalen zoals barium worden regelmatig verhoogd aangetroffen in het grondwater in de regio. Aangenomen is dat het bariumgehalte de lokale achtergrondwaarde benadert en een natuurlijke oorsprong heeft.

6.3. Hypothese

Op basis van de onderzoeksresultaten dient de hypothese 'niet verdacht' strikt genomen te worden verworpen. In de bovengrond en het grondwater zijn lichte verontreinigingen aangetoond.

Zintuiglijk zijn geen verontreinigingen waargenomen. Analytisch is geen overschrijding waargenomen van de tussenwaarde voor aanvullend onderzoek. Er is geen aanleiding tot een vervolgonderzoek.

7. Samenvatting en advies

Op de locatie aan de Elsenpas 1 te Ewijk is een verkennend bodemonderzoek uitgevoerd in verband met de uitbreiding van het bouwvlak en de nieuwbouw van een woonhuis. Kadastraal staat de locatie bekend als gemeente Ewijk, sectie D, nummers 233 en 234. De onderzoekslocatie heeft een oppervlakte van circa 1.200 m².

Het doel van het onderzoek is het vastleggen van de kwaliteit van grond en grondwater en te beoordelen of er bezwaren zijn tegen het wijzigen van de bestemming en het verlenen van een omgevingsvergunning.

Bij de uitvoering van het onderzoek is gebruik gemaakt van de NEN 5740. De strategie van het onderzoek is afgestemd op het vooronderzoek (historie). Gebruik is gemaakt van de onderzoeksopzet voor een niet lijnvormige onverdachte locatie (ONV-NL).

Het veldwerk is uitgevoerd op basis van de BRL SIKB 2000. De analyses zijn uitgevoerd door Synlab BV (AS3000).

Zintuiglijk zijn tijdens de veldwerkzaamheden in de bodem geen verontreinigingen, bijmengingen of andere bijzonderheden waargenomen. Met laboratoriumonderzoek is aangetoond dat de bovengrond licht verontreinigd is met nikkel (>Aw). De ondergrond is niet verontreinigd (<Aw) en het grondwater licht verontreinigd met barium (>Sw).

Op basis van het totaal aan onderzoeksgegevens behoeft de bodemkwaliteit naar ons inziens geen belemmering te vormen voor het wijzigen van de bestemming en het verlenen van een omgevingsvergunning. Er is geen aanleiding tot een vervolgonderzoek.


Geadviseerd wordt de resultaten van het bodemonderzoek voor te leggen aan de gemeente Beuningen. Als onderzoeksbureau hebben we een adviserende taak. Het bevoegd gezag bepaald of het onderzoek volstaat en/of aanvullend onderzoek noodzakelijk is.

BIJLAGE 1




BIJLAGE 2

Bouwvlak bestemmingsplan

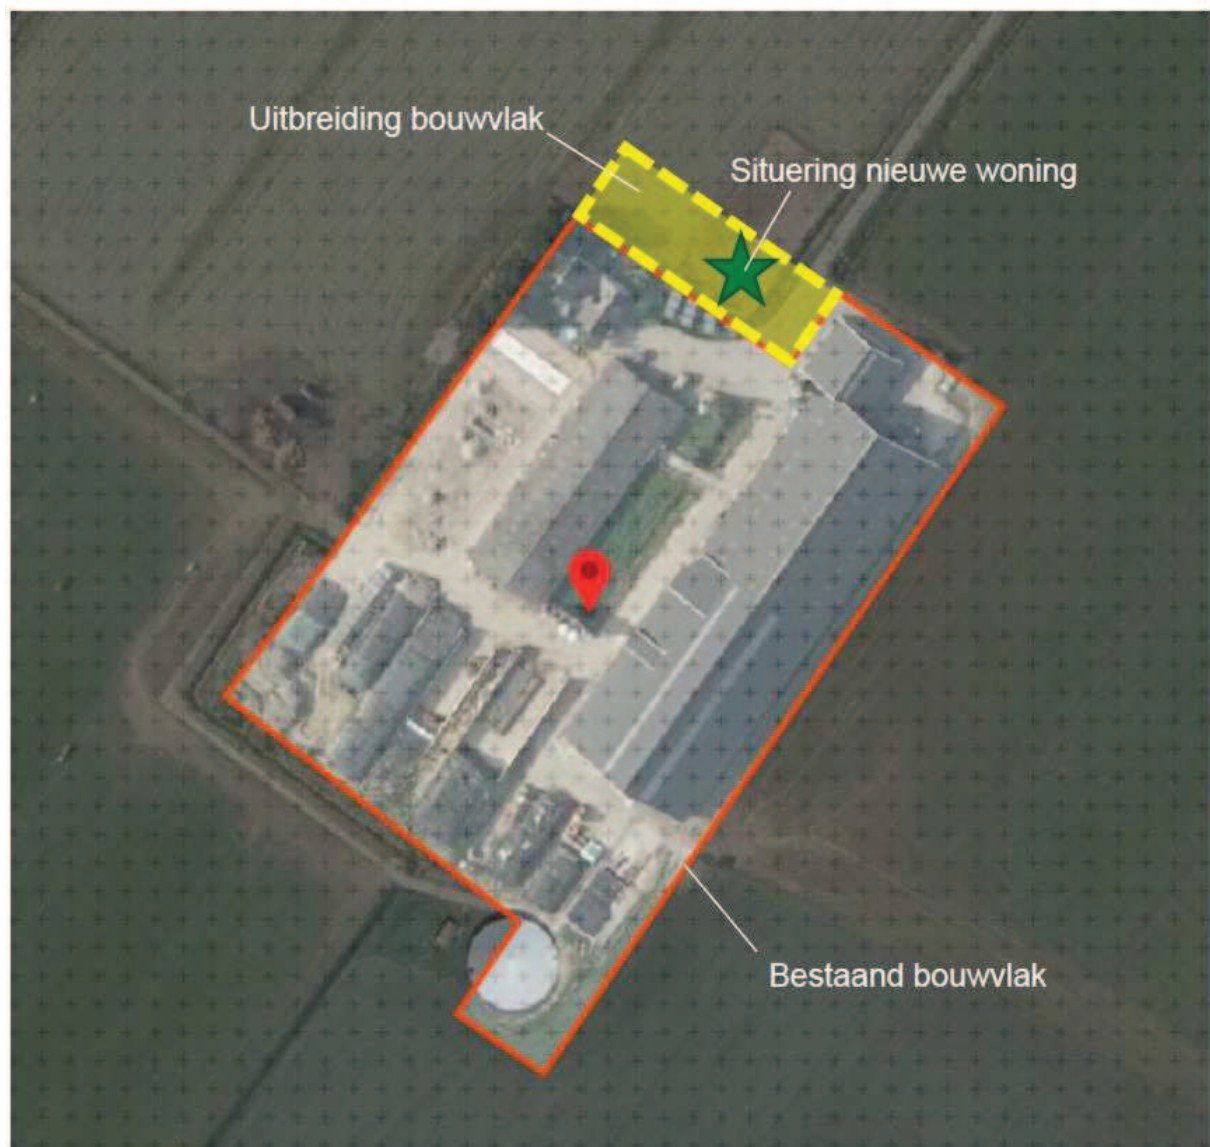


Kaart uitbreiding bouwvlak met situering nieuwe woning

Bodematlas Gelderland

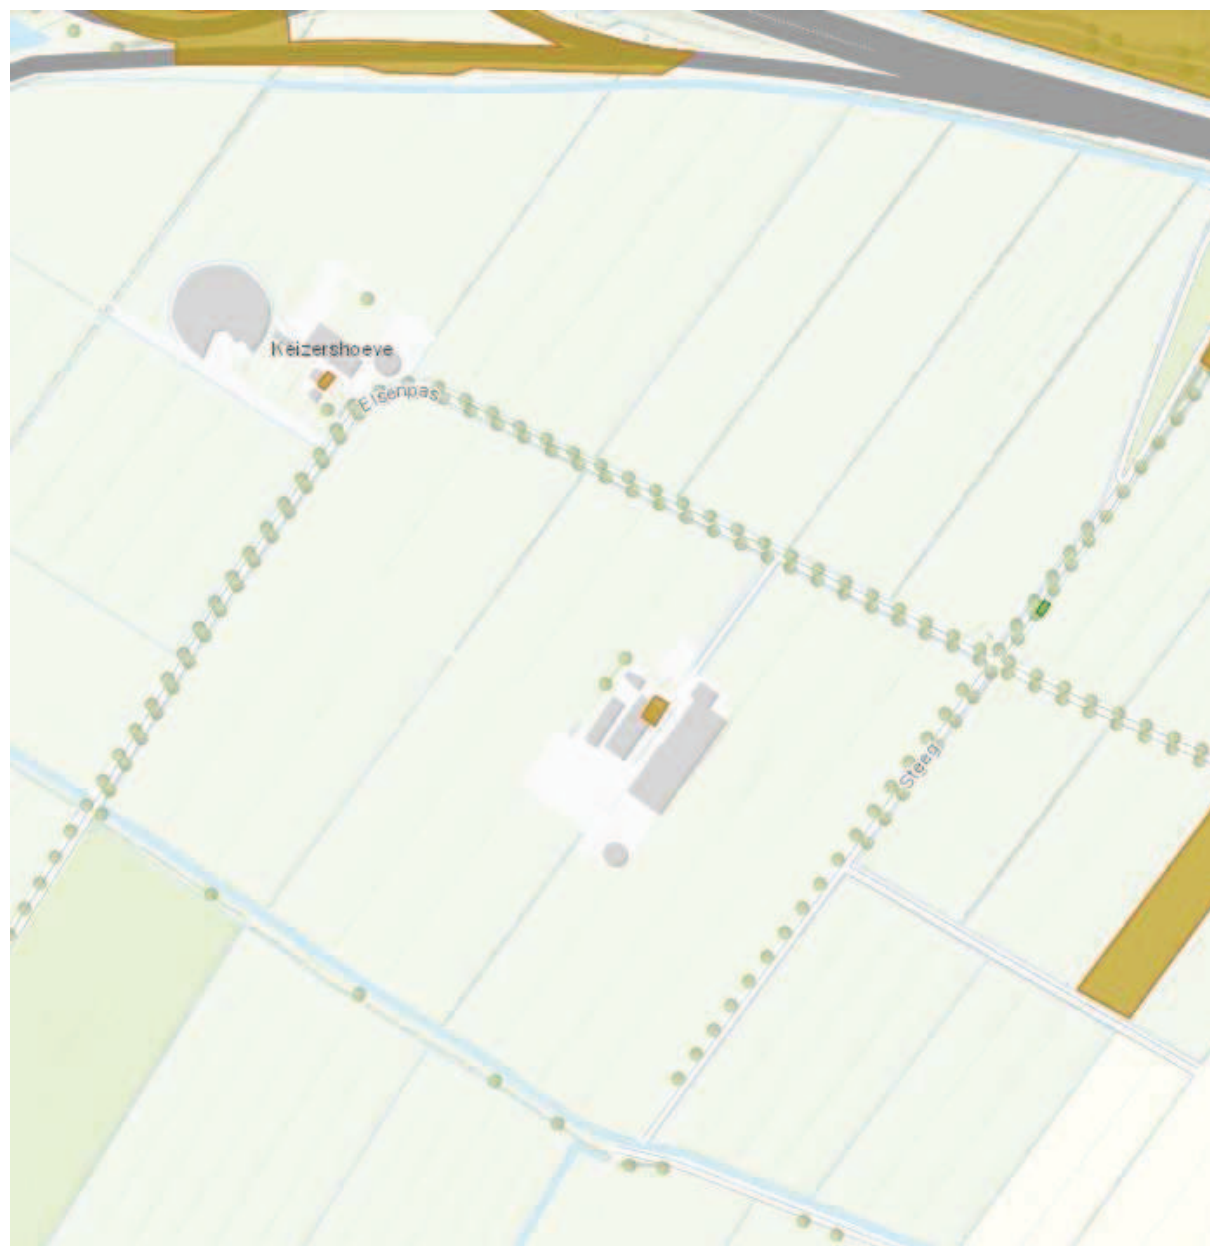


Kaart bodematlas provincie Gelderland

BIJLAGE 3

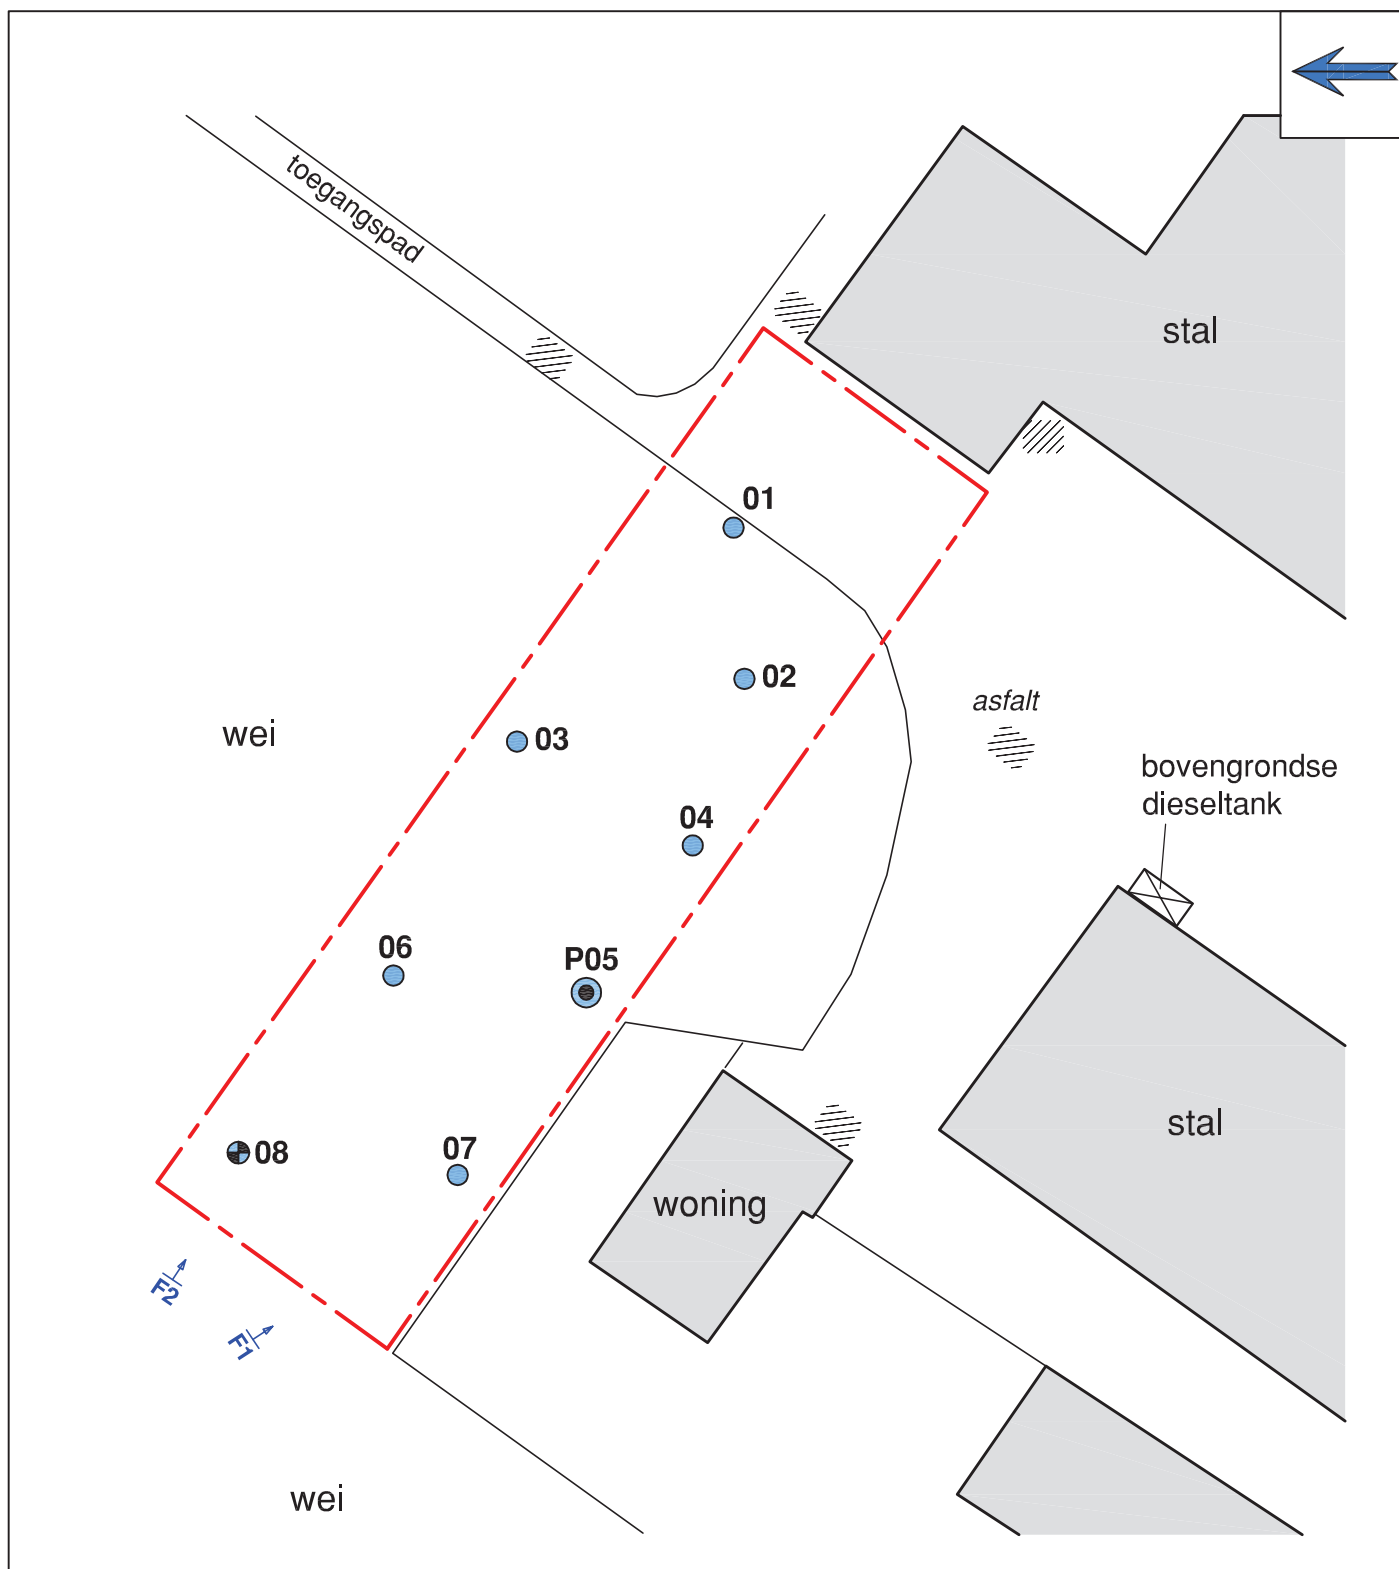

- Ondiepe boring (0,5 m-mv)
- ⊕ Diepe boring (2,0 m-mv of 0,5 m-gws)
- ⊙ Peilbuis
- - - - - Onderzoeksl locatie

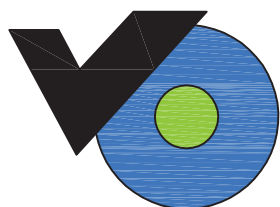

Titel: Verkennend bodemonderzoek
Elsenpas 1 te Ewijk

Opdrachtgever: V.O.F. Litjens Luijpen

Datum: Juni 2020

Projectnummer: EPS.311920

Schaal (+/-): 1:500

Terreinfoto's




Foto 1



Foto 2

BIJLAGE 4


PEILBUIS

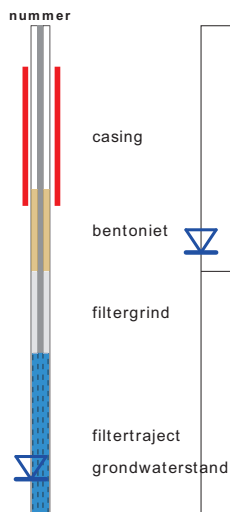

BORING



OLIE OP WATER REACTIE (OW)

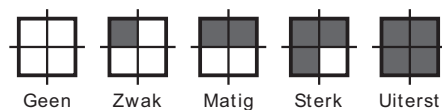


GEUR INTENSITEIT (GI)




GRONDSOORTEN



MATE VAN BIJMENGING

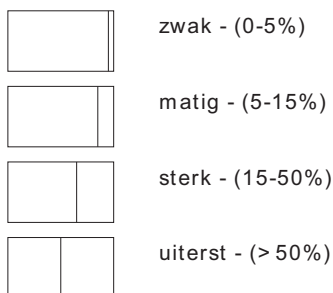


VERHARDINGEN

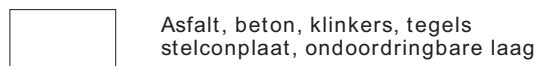

GRADATIE ZAND






uf = uiterst fijn (63-105 um)
zf = zeer fijn (105-150 um)
mf = matig fijn (150-210 um)
mg = matig grof (210-300 um)
zg = zeer grof (300-420 um)
ug = uiterst grof (420-2000 um)

OVERIG

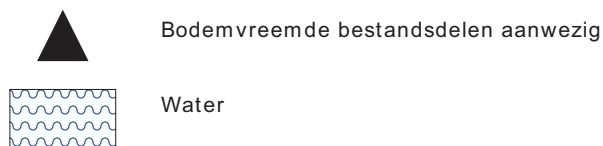

GRADATIE GRIND

f = fijn (2-5.6 mm)
mg = matig grof (5.6-16 mm)
zg = zeer grof (16-63 mm)

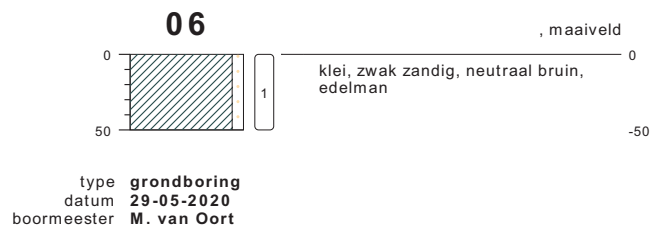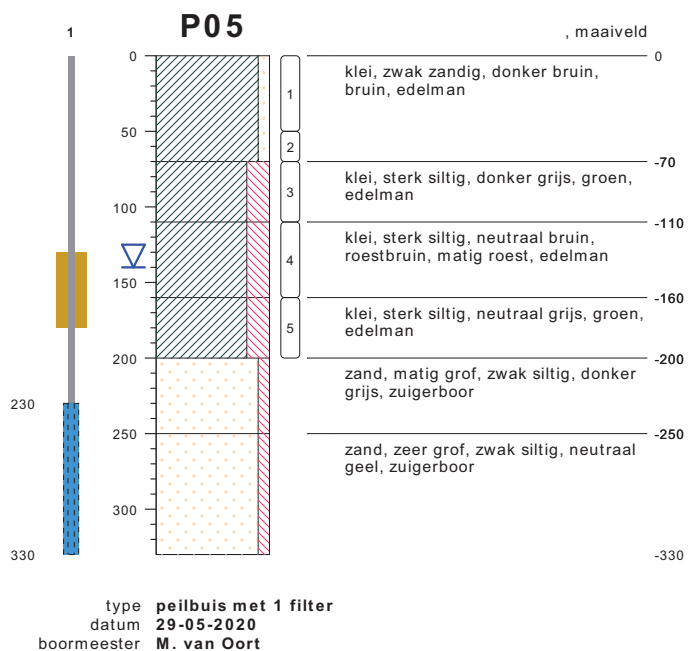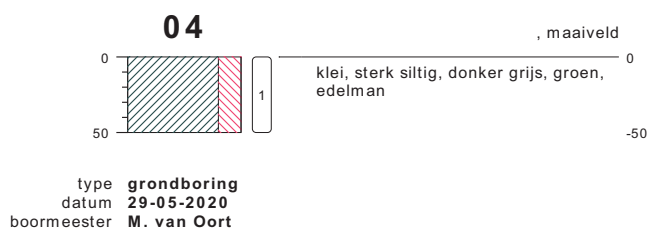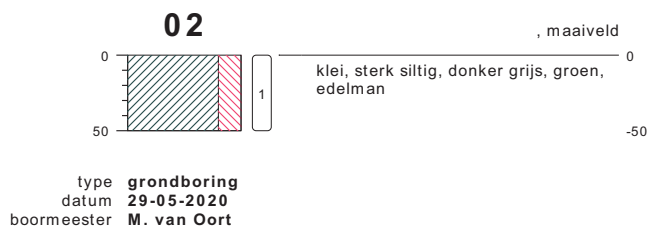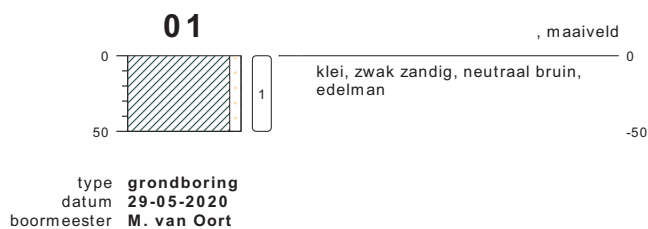


bodemprofielen schaal 1:50

onderzoek **Ewijk Elsenpas**
projectcode **EPS.311920**
getekend conform **NEN 5104**



VAN OORT Bodemonderzoek B.V.

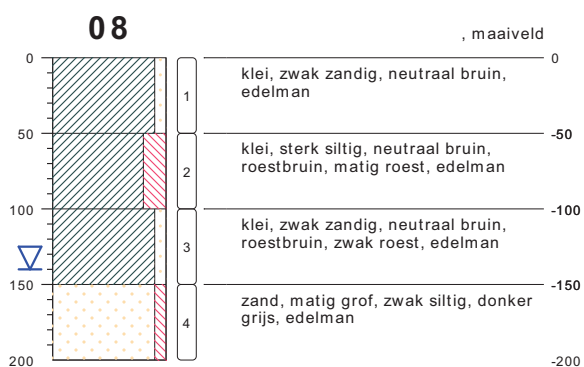

type **grondboring**
 datum **29-05-2020**
 boormeester **M. van Oort**

bodemprofielen schaal 1:50

onderzoek **Ewijk Elsenpas**
 projectcode **EPS.311920**
 getekend conform **NEN 5104**

BIJLAGE 5

Projectnaam Ewijk Elsenpas
Projectcode EPS.311920

Tabel: Analyseresultaten grond (as3000) monsters (gehalten in mg/kgds, tenzij anders aangegeven)

	MMB1: 1.1+2.1+3.1+4.1+5.1+6.1+7.1+8.1		AW	1/2(AW+I)	I	RBK
Monstercode	1					
Bodemtype	or	br				eis
monster voorbehandeling()	Ja	--				
droge stof(gew.-%)	74.5	--				
gewicht artefacten(g)	<1	--				
aard van de artefacten(-)	Geen	--				
organische stof (gloeiverlies)(% vd DS)	5.0	--				
KORRELGROOTTEVERDELING						
lutum (bodem)(% vd DS)	43	--				
METALEN						
barium ⁺	290	183			920	20
cadmium	0.47	0.458	0.60	6.8	13	0.20
kobalt	17	10.9	15	102	190	3.0
koper	29	23.8	40	115	190	5.0
kwik ^o	0.05	0.0426	0.15	18	36	0.050
lood	32	27.8	50	290	530	10
molybdeen	<0.5	0.35	1.5	96	190	1.5
nikkel	59	39	35	68	100	4.0
zink	120	90.1	140	430	720	20
POLYCYCLISCHE AROMATISCHE KOOLWATERSTOFFEN						
naftaleen	<0.01	--				
fenantreen	<0.01	--				
antraceen	<0.01	--				
fluoranteen	<0.01	--				
benzo(a)antraceen	<0.01	--				
chryseen	<0.01	--				
benzo(k)fluoranteen	<0.01	--				
benzo(a)pyreen	<0.01	--				
benzo(ghi)peryleen	<0.01	--				
indeno(1,2,3-cd)pyreen	<0.01	--				
pak-totaal (10 van VROM) (0.7 factor)	0.07	0.07	1.5	21	40	0.35
POLYCHLOORBIFENYLEN (PCB)						
PCB 28(µg/kgds)	<1	--				
PCB 52(µg/kgds)	<1	--				
PCB 101(µg/kgds)	<1	--				
PCB 118(µg/kgds)	<1	--				
PCB 138(µg/kgds)	<1	--				
PCB 153(µg/kgds)	<1	--				
PCB 180(µg/kgds)	<1	--				
som PCB (7) (0.7 factor)(µg/kgds)	4.9	9.8	20	510	1000	4.9
MINERALE OLIE						
fractie C10-C12	<5	--				
fractie C12-C22	<5	--				
fractie C22-C30	<5	--				
fractie C30-C40	<5	--				
totaal olie C10 - C40	<20	28	190	2595	5000	35

Monstercode en monstertraject

¹ 13256523-001 MMB1: 1.1+2.1+3.1+4.1+5.1+6.1+7.1+8.1

Projectnaam Ewijk Elsenpas
Projectcode EPS.311920

Tabel: Analyseresultaten grond (as3000) monsters (gehalten in mg/kgds, tenzij anders aangegeven)

Monstercode	MMO2:		AW	1/2(AW+I)	I	RBK
Bodemtype	5.2+5.3+5.4+5.5+8.2+8.3					
	2					eis
	or	br				
monster voorbehandeling()	Ja	--				
droge stof(gew.-%)	80.0	--				
gewicht artefacten(g)	<1	--				
aard van de artefacten(-)	Geen	--				
organische stof (gloeiverlies)(% vd DS)	0.9	--				
KORRELGROOTTEVERDELING						
lutum (bodem)(% vd DS)	30	--				
METALEN						
barium*	260	224			920	20
cadmium	<0.2	0.169	0.60	6.8	13	0.20
kobalt	12	10.4	15	102	190	3.0
koper	12	12.6	40	115	190	5.0
kwik°	<0.05	0.0346	0.15	18	36	0.050
lood	14	14.5	50	290	530	10
molybdeen	0.61	0.61	1.5	96	190	1.5
nikkel	35	30.6	35	68	100	4.0
zink	49	48	140	430	720	20
POLYCYCLISCHE AROMATISCHE KOOLWATERSTOFFEN						
naftaleen	<0.01	--				
fenantreen	<0.01	--				
antraceen	<0.01	--				
fluoranteen	<0.01	--				
benzo(a)antraceen	<0.01	--				
chryseen	<0.01	--				
benzo(k)fluoranteen	<0.01	--				
benzo(a)pyreen	<0.01	--				
benzo(ghi)peryleen	<0.01	--				
indeno(1,2,3-cd)pyreen	<0.01	--				
pak-totaal (10 van VROM) (0.7 factor)	0.07	0.07	1.5	21	40	0.35
POLYCHLOORBIFENYLEN (PCB)						
PCB 28(µg/kgds)	<1	--				
PCB 52(µg/kgds)	<1	--				
PCB 101(µg/kgds)	<1	--				
PCB 118(µg/kgds)	<1	--				
PCB 138(µg/kgds)	<1	--				
PCB 153(µg/kgds)	<1	--				
PCB 180(µg/kgds)	<1	--				
som PCB (7) (0.7 factor)(µg/kgds)	4.9	24.5	20	510	1000	4.9
MINERALE OLIE						
fractie C10-C12	<5	--				
fractie C12-C22	<5	--				
fractie C22-C30	<5	--				
fractie C30-C40	<5	--				
totaal olie C10 - C40	<20	70	190	2595	5000	35

Monstercode en monstertraject

¹ 13256523-002 MMO2: 5.2+5.3+5.4+5.5+8.2+8.3

De resultaten zijn voor de interventiewaarde getoetst aan de toetsingswaarden zoals vermeld in de Circulaire bodemsanering per 1 juli 2013, Staatscourant 27 juni 2013, Nr. 16675 en voor de achtergrondwaarde aan het Besluit Bodemkwaliteit, Staatscourant 20 december 2007, Nr. 247. Tevens zijn de volgende wijzigingen doorgevoerd: De gewijzigde grenswaarden van een aantal OCB (per 30-07-2008) (www.Senternovem.nl) en de wijziging in de Staatscourant 67 van 7 april 2009 en met wijzigingen zoals beschreven in de Staatscourant nr. 22335 (02-11-2012).

De gehalten die de betreffende toetsingswaarden overschrijden zijn als volgt geclassificeerd:

	*	het gehalte is groter dan de achtergrondwaarde en kleiner dan of gelijk aan het gemiddelde van de achtergrond- en interventiewaarde
	**	het gehalte is groter dan het gemiddelde van de achtergrond- en interventiewaarde en kleiner dan of gelijk aan de interventiewaarde
	***	het gehalte is groter dan de interventiewaarde
--		geen toetsingswaarde voor opgesteld
-		niet geanalyseerd
#		Verhoogde rapportagegrens, voor meer informatie zie analysecertificaat
RBK		Tabel 1 (rapportagegrenzen), Staatscourant nr. 22335 (02-11-2012).
^a		gecorrigeerd gehalte is groter dan of gelijk aan de achtergrondwaarde (of geen achtergrondwaarde voor opgesteld), maar wel kleiner dan de RBK rapportagegrens zoals beschreven in de Staatscourant nr. 22335 (02-11-2012), dus mag verondersteld worden kleiner dan de achtergrondwaarde te zijn.
^b		gecorrigeerd gehalte is groter dan de achtergrondwaarde (of geen achtergrondwaarde voor opgesteld), en groter dan de RBK rapportagegrens zoals beschreven in de Staatscourant nr. 22335 (02-11-2012).
+		De interventiewaarde voor barium geldt alleen voor die situaties waarbij duidelijk sprake is van antropogene verontreiniging en geen sprake is van thermisch gereinigde grond en baggerspecie.
°		Er staan twee interventie waardes beschreven voor kwik in grond in de circulaire bodemsanering (per 1 juli 2013); 4 mg/kg d.s. voor organisch kwik en 36 mg/kg d.s. voor anorganisch kwik. Het analyse resultaat is het gehalte aan kwik. Er kan daarin geen verder onderscheid worden gemaakt tussen de twee soorten. Voor deze toetsing wordt de eis van 36 mg/kg d.s. gehanteerd.
or		Origineel resultaat
br		Omgerekend resultaat

De achtergrond- en interventiewaarden zijn afhankelijk van de bodemsamenstelling. Voor de toetsing is gebruik gemaakt van de volgende samenstelling: (Als humus/lutum niet is gemeten geldt een default waarde van lutum = 25% en organische stof = 10%.)

Bodemtype	humus	lutum
1	5%	43%
2	0.9%	30%

Projectnaam Ewijk Elsenpas
Projectcode EPS.311920

Tabel: Analyseresultaten grondwater (as3000) monsters (gehalten in µg/l, tenzij anders aangegeven)

Monstercode Bodemtype	GRW: P05 1	S	1/2(S+I)	I	RBK eis
METALEN					
barium	160 *	50	338	625	20
cadmium	<0.20	0.40	3.2	6.0	0.20
kobalt	<2	20	60	100	2.0
koper	<2.0	15	45	75	2.0
kwik	<0.05	0.050	0.18	0.30	0.050
lood	<2.0	15	45	75	2.0
molybdeen	<2	5.0	152	300	2.0
nikkel	<3	15	45	75	3.0
zink	<10	65	432	800	10
VLUCHTIGE AROMATEN					
benzeen	<0.2	0.20	15	30	0.20
tolueen	<0.2	7.0	504	1000	0.20
ethylbenzeen	<0.2	4.0	77	150	0.20
o-xyleen	<0.1 --				0.10
p- en m-xyleen	<0.2 --				0.20
xylenen (0.7 factor)	0.21 a	0.20	35	70	0.21
styreen	<0.2	6.0	153	300	0.20
POLYCYCLISCHE AROMATISCHE KOOLWATERSTOFFEN					
naftaleen	<0.02 a	0.01	35	70	0.020
interventiefactor polycyclische aromatische koolwaterstoffen	0.0002			1	
GEHALOGENEERDE KOOLWATERSTOFFEN					
1,1-dichloorethaan	<0.2	7.0	454	900	0.20
1,2-dichloorethaan	<0.2	7.0	204	400	0.20
1,1-dichlooretheen	<0.1 a	0.01	5.0	10	0.10
cis-1,2-dichlooretheen	<0.1 --				0.10
trans-1,2-dichlooretheen	<0.1 --				
som (cis,trans) 1,2- dichloorethenen (0.7 factor)	0.14 a	0.01	10	20	0.14
dichloormethaan	<0.2 a	0.01	500	1000	0.20
1,1-dichloorpropaan	<0.2 --				
1,2-dichloorpropaan	<0.2 --				
1,3-dichloorpropaan	<0.2 --				
som dichloorpropanen (0.7 factor)	0.42	0.80	40	80	0.42
tetrachlooretheen	<0.1 a	0.01	20	40	0.10
tetrachloormethaan	<0.1 a	0.01	5.0	10	0.10
1,1,1-trichloorethaan	<0.1 a	0.01	150	300	0.10
1,1,2-trichloorethaan	<0.1 a	0.01	65	130	0.10
trichlooretheen	<0.2	24	262	500	0.20
chloroform	<0.2	6.0	203	400	0.20
vinylchloride	<0.2 a	0.01	2.5	5.0	0.20
tribroommethaan	<0.2			630	0.20
MINERALE OLIE					
fractie C10-C12	<25 --				
fractie C12-C22	<25 --				
fractie C22-C30	<25 --				
fractie C30-C40	<25 --				
totaal olie C10 - C40	<50	50	325	600	50

Monstercode en monstertraject
1 13259786-001 GRW: P05

De resultaten zijn getoetst aan de toetsingswaarden zoals vermeld Circulaire bodemsanering per 1 juli 2013, Staatscourant 27 juni 2013, Nr. 16675.

De gehalten die de betreffende toetsingswaarden overschrijden zijn als volgt geclassificeerd:

-  * het gehalte is groter dan de streefwaarde en kleiner dan of gelijk aan het gemiddelde van de streef- en interventiewaarde
-  ** het gehalte is groter dan het gemiddelde van de streef- en interventiewaarde en kleiner dan of gelijk aan de interventiewaarde
-  *** het gehalte is groter dan de interventiewaarde
- geen toetsingswaarde voor opgesteld
- niet geanalyseerd
- # Verhoogde rapportagegrens, voor meer informatie zie analysecertificaat
- RBK Tabel 1 (rapportagegrenzen), Staatscourant nr. 22335 (02-11-2012).
- ^a gecorrigeerd gehalte is groter dan of gelijk aan de streefwaarde (of geen streefwaarde voor opgesteld), maar wel kleiner dan de RBK rapportagegrens zoals beschreven in de Staatscourant nr. 22335 (02-11-2012), dus mag verondersteld worden kleiner dan de streefwaarde te zijn.
- ^b gehalte is groter dan de streefwaarde (of geen streefwaarde voor opgesteld), en groter dan de RBK rapportagegrens zoals beschreven in de Staatscourant nr. 22335 (02-11-2012).

BIJLAGE 6

V. Oort Bodemonderzoek

Dhr. M. van Oort

Zoggelsestraat 15a

5384 LL HEESCH

Blad 1 van 6

Uw projectnaam : Ewijk Elsenpas
Uw projectnummer : EPS.311920
SYNLAB rapportnummer : 13256523, versienummer: 1.

Rotterdam, 07-06-2020

Geachte heer/mevrouw,

Hierbij ontvangt u de analyse resultaten van het laboratoriumonderzoek ten behoeve van uw project EPS.311920. Het onderzoek werd uitgevoerd conform uw opdracht. De gerapporteerde resultaten hebben uitsluitend betrekking op de geteste monsters. De door u aangegeven omschrijvingen voor de monsters, het project en de monsternamedatum (indien aangeleverd) zijn overgenomen in dit analyserapport. SYNLAB is niet verantwoordelijk voor de gegevens verstrekt door de opdrachtgever.

Het onderzoek is uitgevoerd door SYNLAB Analytics & Services B.V., gevestigd aan de Steenhouwerstraat 15 in Rotterdam (NL). Indien het onderzoek is uitgevoerd door derden of het SYNLAB laboratorium in Frankrijk (99-101 Avenue Louis Roche, Gennevilliers) is dit in het rapport aangegeven.

Dit analyserapport bestaat inclusief bijlagen uit 6 pagina's. In geval van een versienummer van '2' of hoger vervallen de voorgaande versies. Alle bijlagen maken onlosmakelijk onderdeel uit van het rapport. Alleen vermenigvuldiging van het hele rapport is toegestaan.

Mocht u vragen en/of opmerkingen hebben naar aanleiding van dit rapport, bijvoorbeeld als u nadere informatie nodig heeft over de meetonzekerheid van de analyseresultaten in dit rapport, dan verzoeken wij u vriendelijk contact op te nemen met de afdeling Customer Support.

Wij vertrouwen er op u met deze informatie van dienst te zijn.

Hoogachtend,



Jaap-Willem Hutter
Technical Director

Projectnaam Ewijk Elsenpas
Projectnummer EPS.311920
Rapportnummer 13256523 - 1

Orderdatum 29-05-2020
Startdatum 29-05-2020
Rapportagedatum 07-06-2020

Nummer	Monstersoort	Monsterspecificatie		
001	Grond (AS3000)	MMB1: 1.1+2.1+3.1+4.1+5.1+6.1+7.1+8.1		
002	Grond (AS3000)	MMO2: 5.2+5.3+5.4+5.5+8.2+8.3		

Analyse	Eenheid	Q	001	002
monster voorbehandeling		S	Ja	Ja
droge stof	gew.-%	S	74.5	80.0
gewicht artefacten	g	S	<1	<1
aard van de artefacten	-	S	geen	geen
organische stof (gloeiverlies)	% vd DS	S	5.0	0.9
KORRELGROOTTEVERDELING				
lutum (bodem)	% vd DS	S	43	30
METALEN				
barium	mg/kgds	S	290	260
cadmium	mg/kgds	S	0.47	<0.2
kobalt	mg/kgds	S	17	12
koper	mg/kgds	S	29	12
kwik	mg/kgds	S	0.05	<0.05
lood	mg/kgds	S	32	14
molybdeen	mg/kgds	S	<0.5	0.61
nikkel	mg/kgds	S	59	35
zink	mg/kgds	S	120	49
POLYCYCLISCHE AROMATISCHE KOOLWATERSTOFFEN				
naftaleen	mg/kgds	S	<0.01	<0.01
fenantreen	mg/kgds	S	<0.01	<0.01
antraceen	mg/kgds	S	<0.01	<0.01
fluoranteen	mg/kgds	S	<0.01	<0.01
benzo(a)antraceen	mg/kgds	S	<0.01	<0.01
chryseen	mg/kgds	S	<0.01	<0.01
benzo(k)fluoranteen	mg/kgds	S	<0.01	<0.01
benzo(a)pyreen	mg/kgds	S	<0.01	<0.01
benzo(ghi)perylene	mg/kgds	S	<0.01	<0.01
indeno(1,2,3-cd)pyreen	mg/kgds	S	<0.01	<0.01
pak-totaal (10 van VROM) (0.7 factor)	mg/kgds	S	0.07 ¹⁾	0.07 ¹⁾
POLYCHLOORBIFENYLEN (PCB)				
PCB 28	µg/kgds	S	<1	<1
PCB 52	µg/kgds	S	<1	<1
PCB 101	µg/kgds	S	<1	<1
PCB 118	µg/kgds	S	<1	<1
PCB 138	µg/kgds	S	<1	<1
PCB 153	µg/kgds	S	<1	<1
PCB 180	µg/kgds	S	<1	<1
som PCB (7) (0.7 factor)	µg/kgds	S	4.9 ¹⁾	4.9 ¹⁾

De met S gemerkte analyses zijn geaccrediteerd en vallen onder de AS3000-erkenning.

Paraaf :



V. Oort Bodemonderzoek
Dhr. M. van Oort

Analyserapport

Blad 3 van 6

Projectnaam Ewijk Elsenpas
Projectnummer EPS.311920
Rapportnummer 13256523 - 1

Orderdatum 29-05-2020
Startdatum 29-05-2020
Rapportagedatum 07-06-2020

Nummer	Monstersoort	Monsterspecificatie
001	Grond (AS3000)	MMB1: 1.1+2.1+3.1+4.1+5.1+6.1+7.1+8.1
002	Grond (AS3000)	MMO2: 5.2+5.3+5.4+5.5+8.2+8.3

Analyse	Eenheid	Q	001	002
<i>MINERALE OLIE</i>				
fractie C10-C12	mg/kgds		<5	<5
fractie C12-C22	mg/kgds		<5	<5
fractie C22-C30	mg/kgds		<5	<5
fractie C30-C40	mg/kgds		<5	<5
totaal olie C10 - C40	mg/kgds	S	<20	<20

De met S gemerkte analyses zijn geaccrediteerd en vallen onder de AS3000-erkenning.

Paraaf :

Projectnaam Ewijk Elsenpas
Projectnummer EPS.311920
Rapportnummer 13256523 - 1

Orderdatum 29-05-2020
Startdatum 29-05-2020
Rapportagedatum 07-06-2020

Monster beschrijvingen

- | | | |
|-----|---|--|
| 001 | * | De monstervoorbehandeling en analyses zijn uitgevoerd conform Accreditatieschema AS3000, dit geldt alleen voor de analyses die worden gerapporteerd met het "S" kenmerk. |
| 002 | * | De monstervoorbehandeling en analyses zijn uitgevoerd conform Accreditatieschema AS3000, dit geldt alleen voor de analyses die worden gerapporteerd met het "S" kenmerk. |

Voetnoten

- | | |
|---|---|
| 1 | De sommatie na verrekening van de 0.7 factor voor <-waarden volgens BoToVa. |
|---|---|

Paraaf :



Projectnaam Ewijk Elsenpas
Projectnummer EPS.311920
Rapportnummer 13256523 - 1

Orderdatum 29-05-2020
Startdatum 29-05-2020
Rapportagedatum 07-06-2020

Analyse	Monstersoort	Relatie tot norm
monster voorbehandeling	Grond (AS3000)	Grond: conform NEN-EN 16179. Grond (AS3000): conform AS3000 en conform NEN-EN 16179
droge stof	Grond (AS3000)	Grond: Gelijkwaardig aan ISO 11465 en gelijkwaardig aan NEN-EN 15934. Grond (AS3000): conform AS3010-2 en gelijkwaardig aan NEN-EN 15934
gewicht artefacten	Grond (AS3000)	Conform AS3000
aard van de artefacten	Grond (AS3000)	Idem
organische stof (gloeiverlies)	Grond (AS3000)	Grond: gelijkwaardig aan NEN 5754. Grond (AS3000): conform AS3010-3
lutum (bodem)	Grond (AS3000)	Grond: eigen methode. Grond (AS3000): conform AS3010-4
barium	Grond (AS3000)	Conform AS3010-5 en conform NEN 6950 (ontsluiting conform NEN 6961, meting conform NEN-EN-ISO 17294-2)
cadmium	Grond (AS3000)	Idem
kobalt	Grond (AS3000)	Idem
koper	Grond (AS3000)	Idem
kwik	Grond (AS3000)	Idem
lood	Grond (AS3000)	Idem
molybdeen	Grond (AS3000)	Idem
nikkel	Grond (AS3000)	Idem
zink	Grond (AS3000)	Idem
naftaleen	Grond (AS3000)	Conform AS3010-6
fenantreen	Grond (AS3000)	Idem
antraceen	Grond (AS3000)	Idem
fluoranteen	Grond (AS3000)	Idem
benzo(a)antraceen	Grond (AS3000)	Idem
chryseen	Grond (AS3000)	Idem
benzo(k)fluoranteen	Grond (AS3000)	Idem
benzo(a)pyreen	Grond (AS3000)	Idem
benzo(ghi)peryleen	Grond (AS3000)	Idem
indeno(1,2,3-cd)pyreen	Grond (AS3000)	Idem
pak-totaal (10 van VROM) (0.7 factor)	Grond (AS3000)	Idem
PCB 28	Grond (AS3000)	Conform AS3010-8
PCB 52	Grond (AS3000)	Idem
PCB 101	Grond (AS3000)	Idem
PCB 118	Grond (AS3000)	Idem
PCB 138	Grond (AS3000)	Idem
PCB 153	Grond (AS3000)	Idem
PCB 180	Grond (AS3000)	Idem
som PCB (7) (0.7 factor)	Grond (AS3000)	Idem
totaal olie C10 - C40	Grond (AS3000)	Conform AS3010-7 en conform NEN-EN-ISO 16703

Monster	Barcode	Aanlevering	Monstername	Verpakking
001	Y8484755	29-05-2020	29-05-2020	ALC201
001	Y8206530	29-05-2020	29-05-2020	ALC201
001	Y8484746	29-05-2020	29-05-2020	ALC201

Paraaf :



V. Oort Bodemonderzoek
Dhr. M. van Oort

Analyserapport

Blad 6 van 6

Projectnaam Ewijk Elsenpas
Projectnummer EPS.311920
Rapportnummer 13256523 - 1

Orderdatum 29-05-2020
Startdatum 29-05-2020
Rapportagedatum 07-06-2020

Monster	Barcode	Aanlevering	Monstername	Verpakking
001	Y8484753	29-05-2020	29-05-2020	ALC201
001	Y8484757	29-05-2020	29-05-2020	ALC201
001	Y8484751	29-05-2020	29-05-2020	ALC201
001	Y8484752	29-05-2020	29-05-2020	ALC201
001	Y8206552	29-05-2020	29-05-2020	ALC201
002	Y8484525	29-05-2020	29-05-2020	ALC201
002	Y8206553	29-05-2020	29-05-2020	ALC201
002	Y8206541	29-05-2020	29-05-2020	ALC201
002	Y8448259	29-05-2020	29-05-2020	ALC201
002	Y8484526	29-05-2020	29-05-2020	ALC201
002	Y8206539	29-05-2020	29-05-2020	ALC201

Paraaf :



V. Oort Bodemonderzoek

Dhr. M. van Oort

Zoggelsestraat 15a

5384 LL HEESCH

Blad 1 van 5

Uw projectnaam : Ewijk Elsenpas
Uw projectnummer : EPS.311920
SYNLAB rapportnummer : 13259786, versienummer: 1.

Rotterdam, 11-06-2020

Geachte heer/mevrouw,

Hierbij ontvangt u de analyse resultaten van het laboratoriumonderzoek ten behoeve van uw project EPS.311920. Het onderzoek werd uitgevoerd conform uw opdracht. De gerapporteerde resultaten hebben uitsluitend betrekking op de geteste monsters. De door u aangegeven omschrijvingen voor de monsters, het project en de monsternamedatum (indien aangeleverd) zijn overgenomen in dit analyserapport. SYNLAB is niet verantwoordelijk voor de gegevens verstrekt door de opdrachtgever.

Het onderzoek is uitgevoerd door SYNLAB Analytics & Services B.V., gevestigd aan de Steenhouwerstraat 15 in Rotterdam (NL). Indien het onderzoek is uitgevoerd door derden of het SYNLAB laboratorium in Frankrijk (99-101 Avenue Louis Roche, Gennevilliers) is dit in het rapport aangegeven.

Dit analyserapport bestaat inclusief bijlagen uit 5 pagina's. In geval van een versienummer van '2' of hoger vervallen de voorgaande versies. Alle bijlagen maken onlosmakelijk onderdeel uit van het rapport. Alleen vermenigvuldiging van het hele rapport is toegestaan.

Mocht u vragen en/of opmerkingen hebben naar aanleiding van dit rapport, bijvoorbeeld als u nadere informatie nodig heeft over de meetonzekerheid van de analyseresultaten in dit rapport, dan verzoeken wij u vriendelijk contact op te nemen met de afdeling Customer Support.

Wij vertrouwen er op u met deze informatie van dienst te zijn.

Hoogachtend,



Jaap-Willem Hutter
Technical Director

Projectnaam Ewijk Elsenpas
Projectnummer EPS.311920
Rapportnummer 13259786 - 1

Orderdatum 05-06-2020
Startdatum 05-06-2020
Rapportagedatum 11-06-2020

Nummer	Monstersoort	Monsterspecificatie
001	Grondwater (AS3000)	GRW: P05

Analyse	Eenheid	Q	001
---------	---------	---	-----

METALEN

barium	µg/l	S	160
cadmium	µg/l	S	<0.20
kobalt	µg/l	S	<2
koper	µg/l	S	<2.0
kwik	µg/l	S	<0.05
lood	µg/l	S	<2.0
molybdeen	µg/l	S	<2
nikkel	µg/l	S	<3
zink	µg/l	S	<10

VLUCHTIGE AROMATEN

benzeen	µg/l	S	<0.2
tolueen	µg/l	S	<0.2
ethylbenzeen	µg/l	S	<0.2
o-xyleen	µg/l	S	<0.1
p- en m-xyleen	µg/l	S	<0.2
xylenen (0.7 factor)	µg/l	S	0.21 ¹⁾
styreen	µg/l	S	<0.2

POLYCYCLISCHE AROMATISCHE KOOLWATERSTOFFEN

naftaleen	µg/l	S	<0.02
-----------	------	---	-------

GEHALOGENEERDE KOOLWATERSTOFFEN

1,1-dichloorethaan	µg/l	S	<0.2
1,2-dichloorethaan	µg/l	S	<0.2
1,1-dichlooretheen	µg/l	S	<0.1
cis-1,2-dichlooretheen	µg/l	S	<0.1
trans-1,2-dichlooretheen	µg/l	S	<0.1
som (cis,trans) 1,2-dichloorethenen (0.7 factor)	µg/l	S	0.14 ¹⁾
dichloormethaan	µg/l	S	<0.2
1,1-dichloorpropaan	µg/l	S	<0.2
1,2-dichloorpropaan	µg/l	S	<0.2
1,3-dichloorpropaan	µg/l	S	<0.2
som dichloorpropanen (0.7 factor)	µg/l	S	0.42 ¹⁾
tetrachlooretheen	µg/l	S	<0.1
tetrachloormethaan	µg/l	S	<0.1
1,1,1-trichloorethaan	µg/l	S	<0.1
1,1,2-trichloorethaan	µg/l	S	<0.1
trichlooretheen	µg/l	S	<0.2
chloroform	µg/l	S	<0.2
vinylchloride	µg/l	S	<0.2
tribroommethaan	µg/l	S	<0.2

De met S gemerkte analyses zijn geaccrediteerd en vallen onder de AS3000-erkenning.

Paraaf :



V. Oort Bodemonderzoek
Dhr. M. van Oort

Analyserapport

Blad 3 van 5

Projectnaam Ewijk Elsenpas
Projectnummer EPS.311920
Rapportnummer 13259786 - 1

Orderdatum 05-06-2020
Startdatum 05-06-2020
Rapportagedatum 11-06-2020

Nummer	Monstersoort	Monsterspecificatie
001	Grondwater (AS3000)	GRW: P05

Analyse	Eenheid	Q	001
<i>MINERALE OLIE</i>			
fractie C10-C12	µg/l		<25
fractie C12-C22	µg/l		<25
fractie C22-C30	µg/l		<25
fractie C30-C40	µg/l		<25
totaal olie C10 - C40	µg/l	S	<50

De met S gemerkte analyses zijn geaccrediteerd en vallen onder de AS3000-erkenning.

Paraaf :

Projectnaam Ewijk Elsenpas
Projectnummer EPS.311920
Rapportnummer 13259786 - 1

Orderdatum 05-06-2020
Startdatum 05-06-2020
Rapportagedatum 11-06-2020

Monster beschrijvingen

001 * De monstervoorbehandeling en analyses zijn uitgevoerd conform Accreditatieschema AS3000, dit geldt alleen voor de analyses die worden gerapporteerd met het "S" kenmerk.

Voetnoten

1 De sommatie na verrekening van de 0.7 factor voor <-waarden volgens BoToVa.

Projectnaam Ewijk Elsenpas
Projectnummer EPS.311920
Rapportnummer 13259786 - 1

Orderdatum 05-06-2020
Startdatum 05-06-2020
Rapportagedatum 11-06-2020

Analyse	Monstersoort	Relatie tot norm
barium	Grondwater (AS3000)	Conform AS3110-3 en conform NEN-EN-ISO 17294-2
cadmium	Grondwater (AS3000)	Idem
kobalt	Grondwater (AS3000)	Idem
koper	Grondwater (AS3000)	Idem
kwik	Grondwater (AS3000)	Conform AS3110-3 en conform NEN-EN-ISO 17852
lood	Grondwater (AS3000)	Conform AS3110-3 en conform NEN-EN-ISO 17294-2
molybdeen	Grondwater (AS3000)	Idem
nikkel	Grondwater (AS3000)	Idem
zink	Grondwater (AS3000)	Idem
benzeen	Grondwater (AS3000)	Conform AS3130-1
tolueen	Grondwater (AS3000)	Idem
ethylbenzeen	Grondwater (AS3000)	Idem
o-xyleen	Grondwater (AS3000)	Idem
p- en m-xyleen	Grondwater (AS3000)	Idem
xylenen (0.7 factor)	Grondwater (AS3000)	Idem
styreen	Grondwater (AS3000)	Idem
naftaleen	Grondwater (AS3000)	Conform AS3110-4
1,1-dichloorethaan	Grondwater (AS3000)	Conform AS3130-1
1,2-dichloorethaan	Grondwater (AS3000)	Idem
1,1-dichlooretheen	Grondwater (AS3000)	Idem
cis-1,2-dichlooretheen	Grondwater (AS3000)	Idem
trans-1,2-dichlooretheen	Grondwater (AS3000)	Idem
som (cis,trans) 1,2-dichloorethenen (0.7 factor)	Grondwater (AS3000)	Idem
dichloormethaan	Grondwater (AS3000)	Idem
1,1-dichloorpropaan	Grondwater (AS3000)	Idem
1,2-dichloorpropaan	Grondwater (AS3000)	Idem
1,3-dichloorpropaan	Grondwater (AS3000)	Idem
som dichloorpropanen (0.7 factor)	Grondwater (AS3000)	Idem
tetrachlooretheen	Grondwater (AS3000)	Idem
tetrachloormethaan	Grondwater (AS3000)	Idem
1,1,1-trichloorethaan	Grondwater (AS3000)	Idem
1,1,2-trichloorethaan	Grondwater (AS3000)	Idem
trichlooretheen	Grondwater (AS3000)	Idem
chloroform	Grondwater (AS3000)	Idem
vinylchloride	Grondwater (AS3000)	Idem
tribroommethaan	Grondwater (AS3000)	Idem
totaal olie C10 - C40	Grondwater (AS3000)	Conform AS3110-5

Monster	Barcode	Aanlevering	Monstername	Verpakking
001	B1928371	05-06-2020	05-06-2020	ALC204
001	G6789620	05-06-2020	05-06-2020	ALC236
001	G6789615	05-06-2020	05-06-2020	ALC236

Paraaf :

