



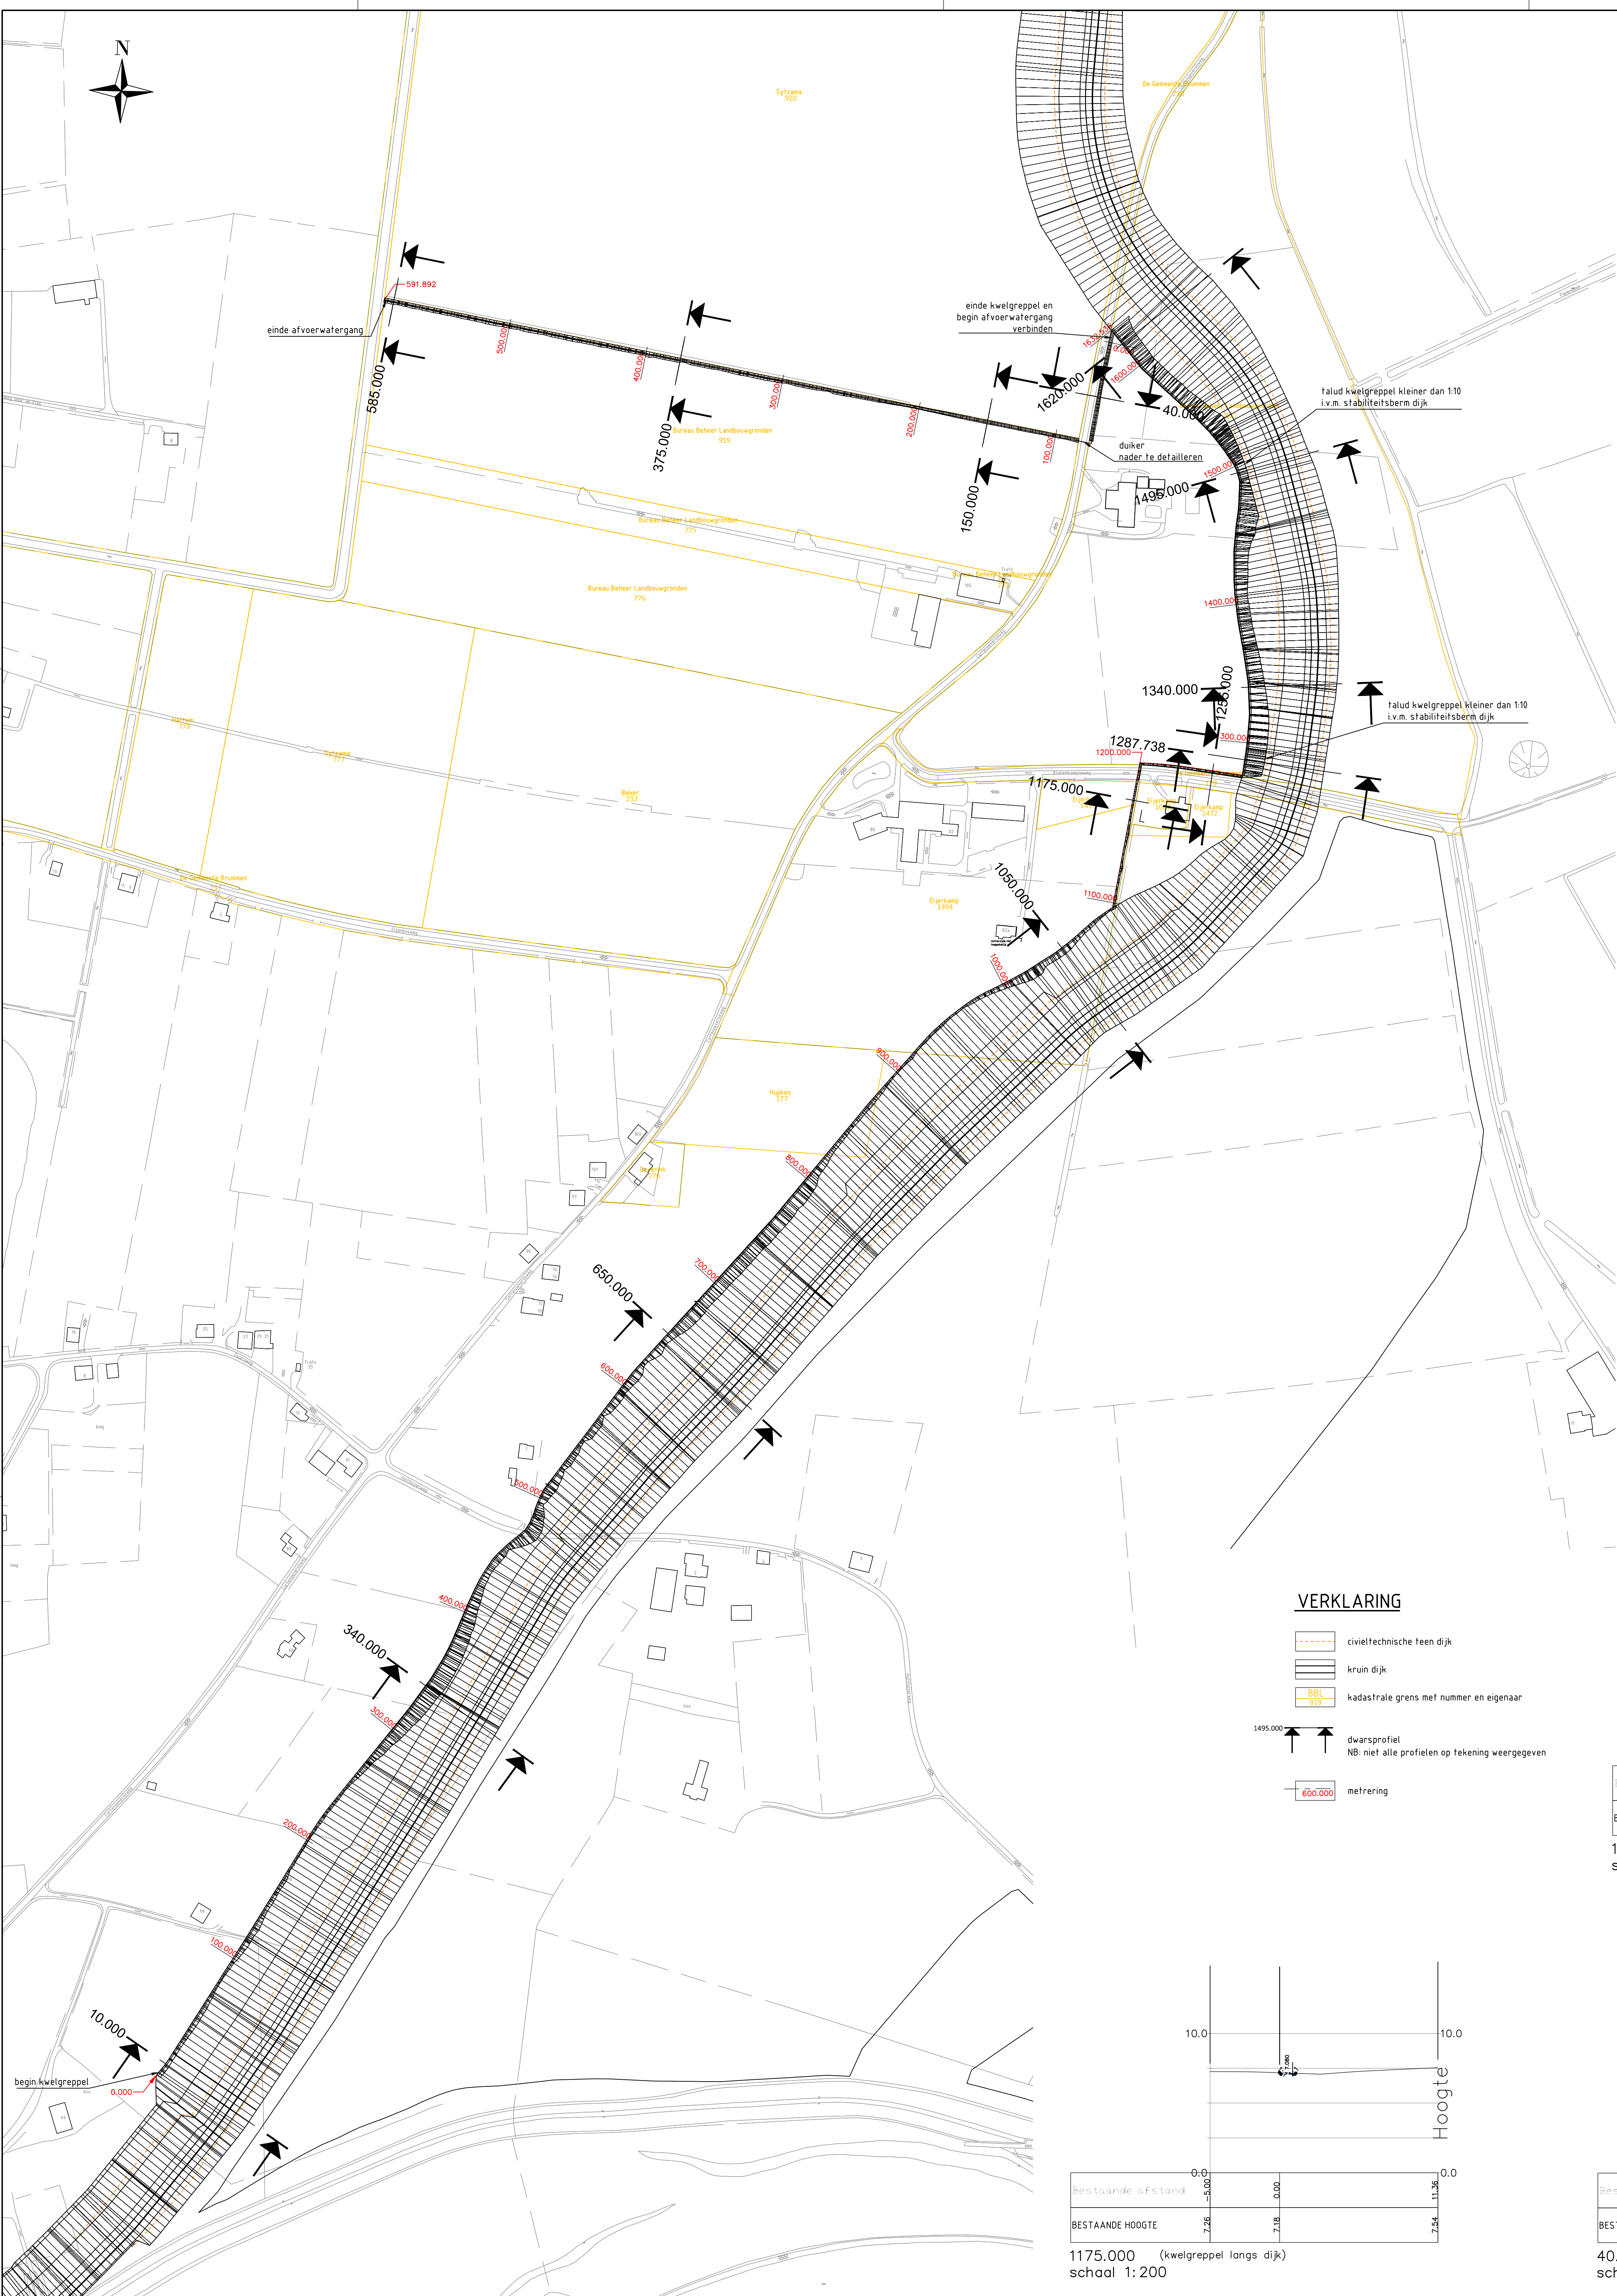


VERKLARING


- civieltechnische teen dijk
- ===== kruin dijk
- BBL 177 kadastrale grens met nummer en eigenaar
- ↑↑ dwarsprofiel NB: niet alle profielen op tekening weergegeven
- metring

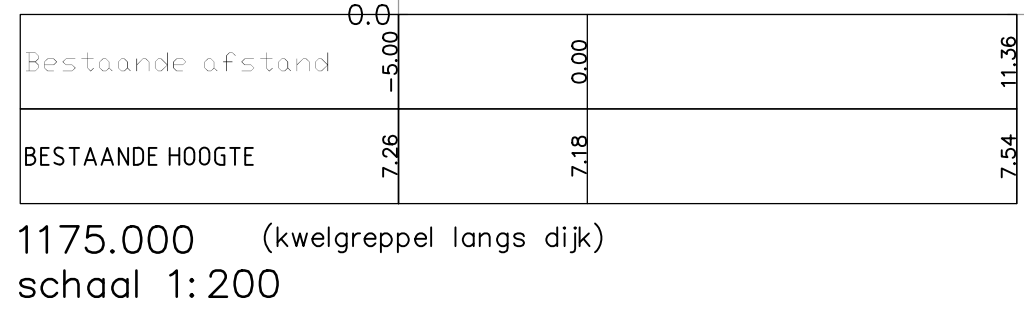

1175.000 (kwelgreppel langs dijk)
schaal 1:200

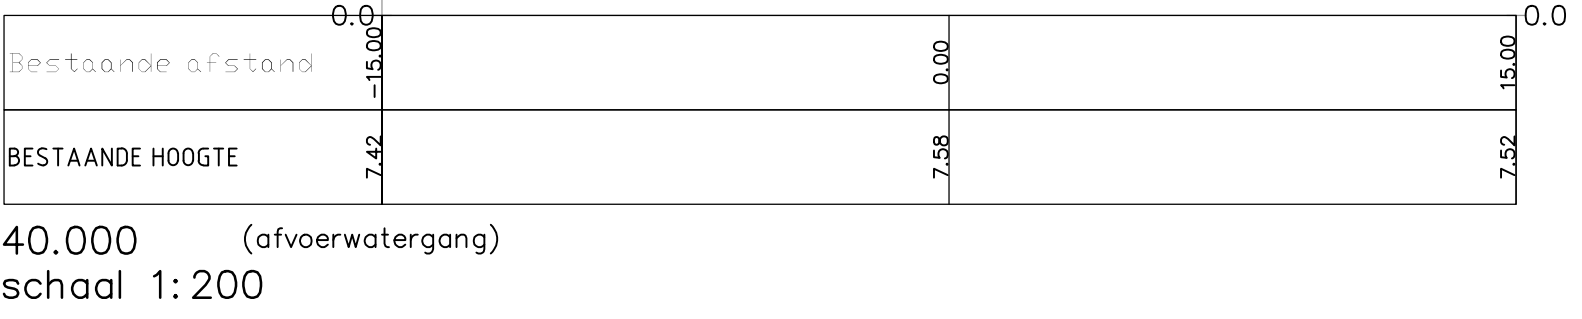

40.000 (afvoerwatergang)
schaal 1:200

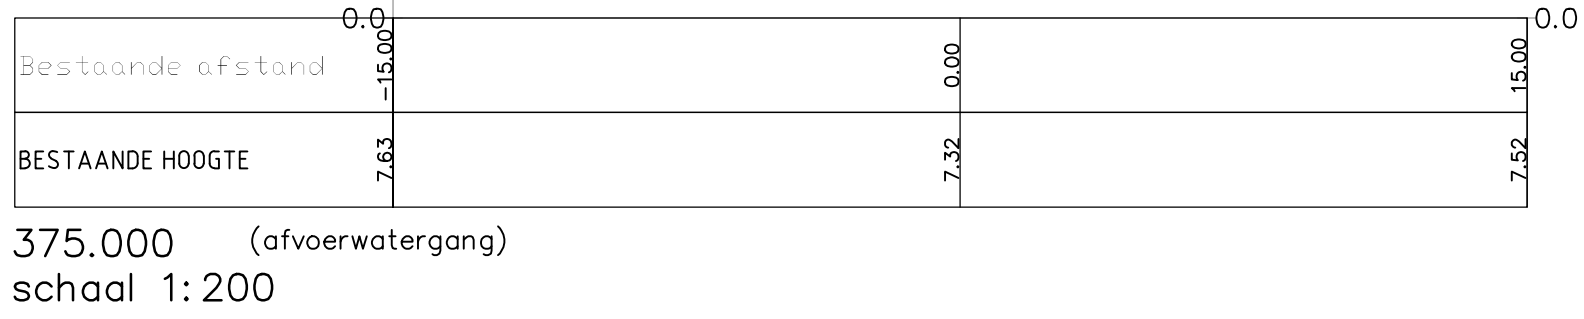

375.000 (afvoerwatergang)
schaal 1:200



10.000 (kwelgreppel langs dijk)
schaal 1:200



10.000 (kwelgreppel langs dijk)
schaal 1:200

